


M:1:1000/100

P4

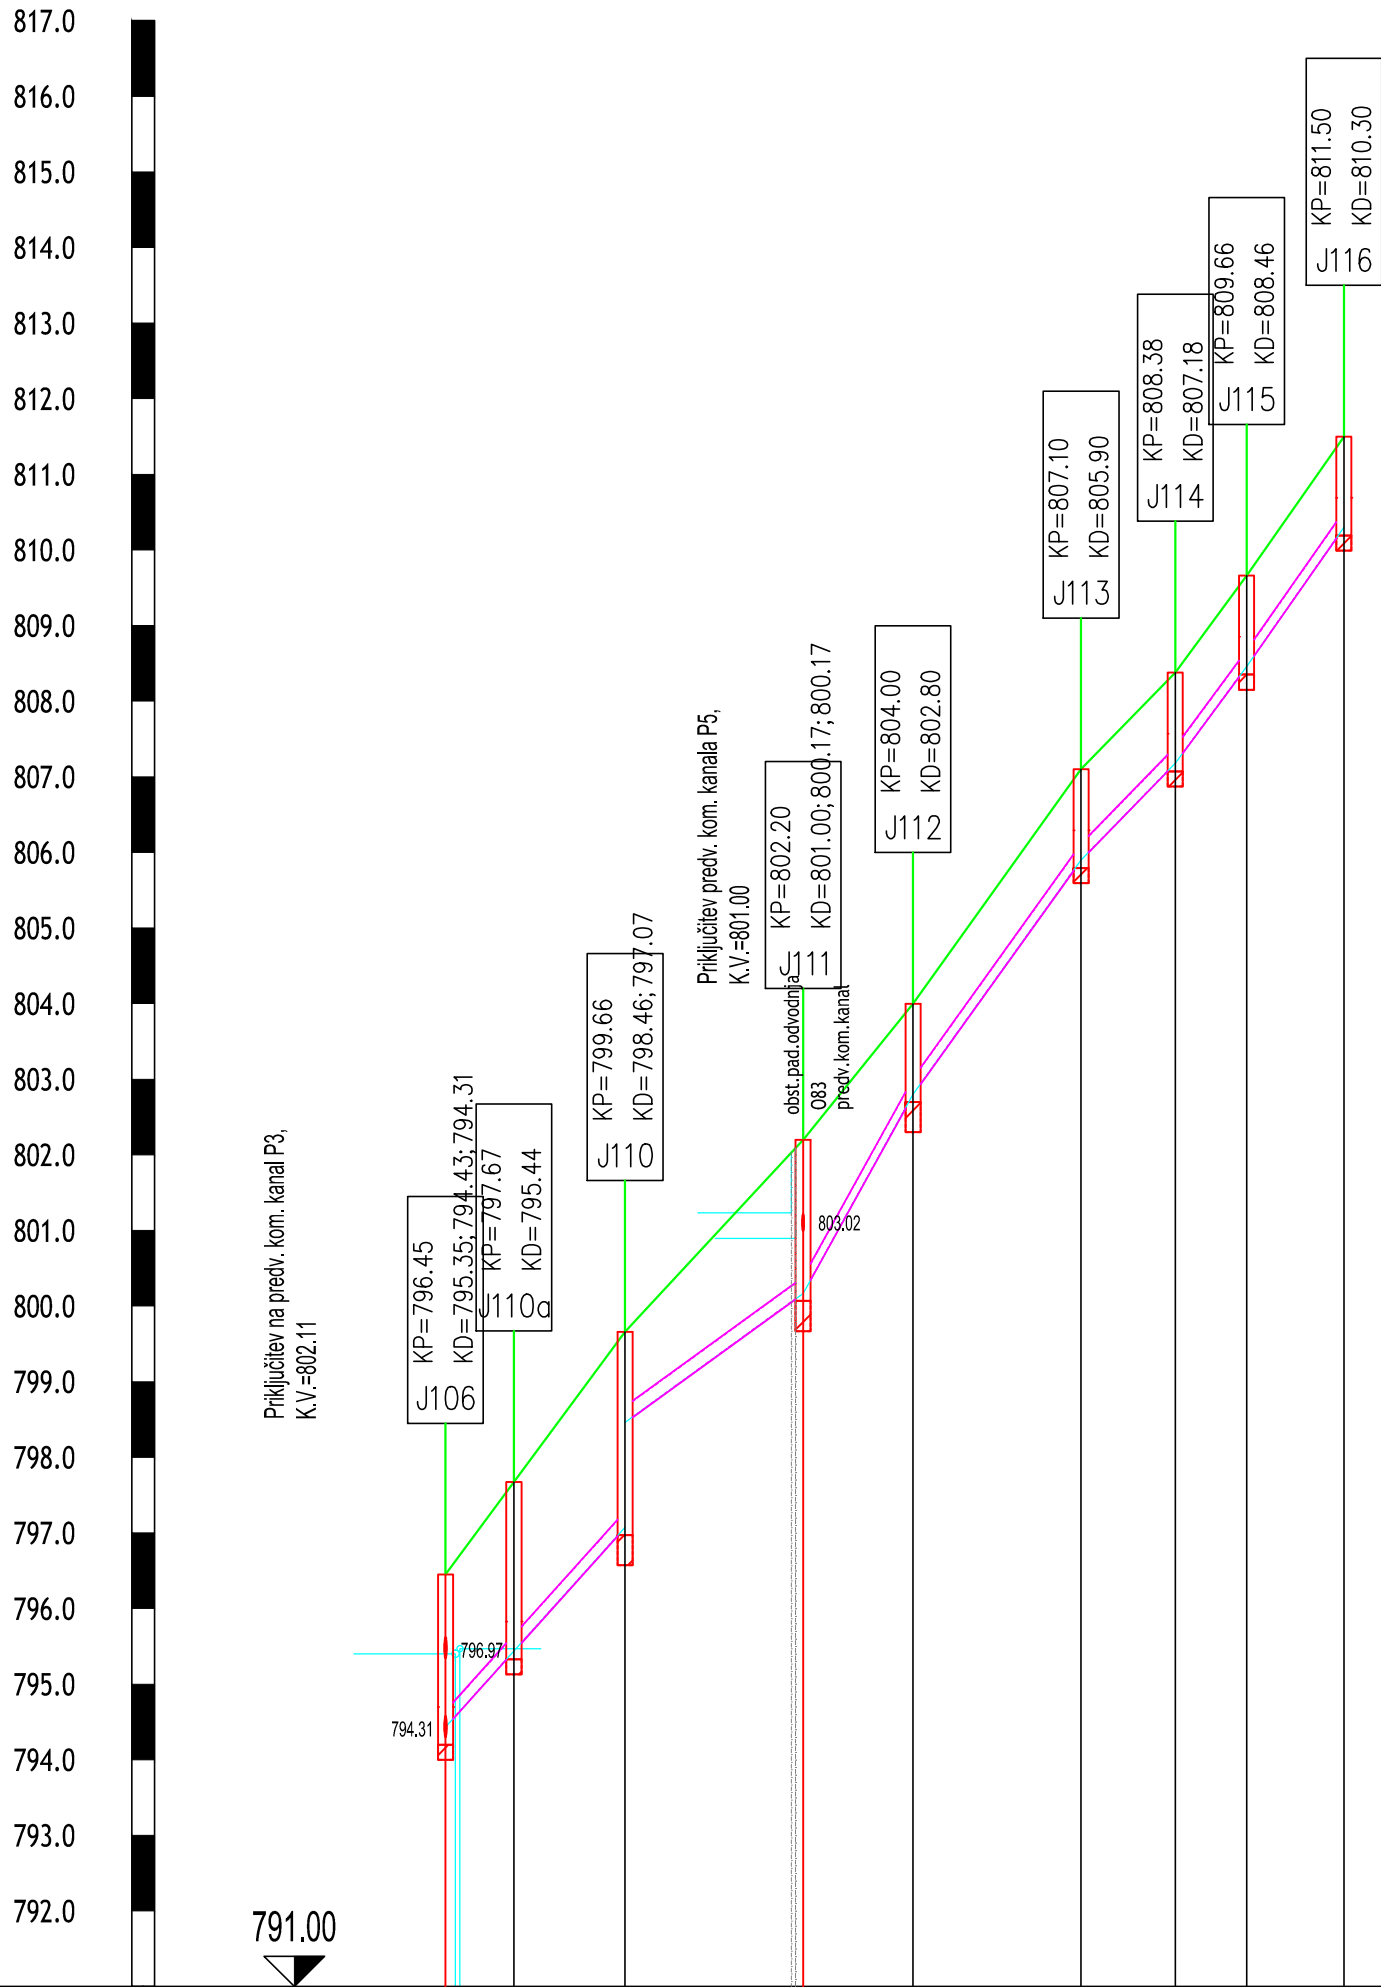

Ime jaška in razdalja	J106	8.10	J110a	14.80	J110	23.61	J111	14.77	J112	22.45	J113	12.53	J114	9.53	J115	13.00	J116
Stacionaža	0+00.00		0+09.05		0+02.75		0+07.20		0+01.84		0+04.07		0+06.53		0+16.57		0+18.84
Kota terena	796.45		799.67		799.66		802.20		804.00		807.10		808.38		809.66		811.50
Kota nivelete	794.43		795.44		797.07		800.17		802.80		805.90		807.18		808.46		810.30
Globina izkopa																	
Dolžina odseka/Padec			I=23.90m i=111.08‰		I=23.61m i=72.56‰		I=14.77m i=180.88‰		I=22.45m i=139.50‰		I=12.53m i=102.73‰		I=9.53m i=135.61‰		I=13.00m i=143.03‰		
Material/Profil cevi	polyvinyl chloride cevi DN 225mm I=118.8m																

Spremembe:		Opis spremembe:			Datum:		Podpis:	
Investitor: OBČINA AJDOVŠČINA Cesta 5. maja 6a 5270 AJDOVŠČINA					Objekt:  KANALIZACIJA, VODOVOD IN ČN PODKRAJ			
Projektivno podjetje:  ekologika ekologika d.o.o. Savinjsko nabrežje 4, 3000 Celje					Vsebina risbe:			
		Ime in priimek:	Identif. štev.:	Podpis:	Datum pod.:	VZDOLŽNI PROFIL–komunalni kanal P4		
Odg. vodja projekta:		Tomaž OBERŽAN, u.d.i.g.	G–0521		maj 2022			
Odg. projektant:		dr. Vanja RAMŠAK, u.d.i.g.	G–3945		maj 2022			
Obdelal:						Merilo:  M 1:1000/100		
Preveril:								
Nosilec podatkov:			Datoteka:			Vrsta načrta:	Številka načrta:	
			VP–K–PZ–19024.02–020101–vzdolzni.dwg			PZI	PRO K 19024	
Oznaka risbe:			Datum:				Številka priloge:	
			maj 2022				02.04.01	