


M:1:1000/100

P13

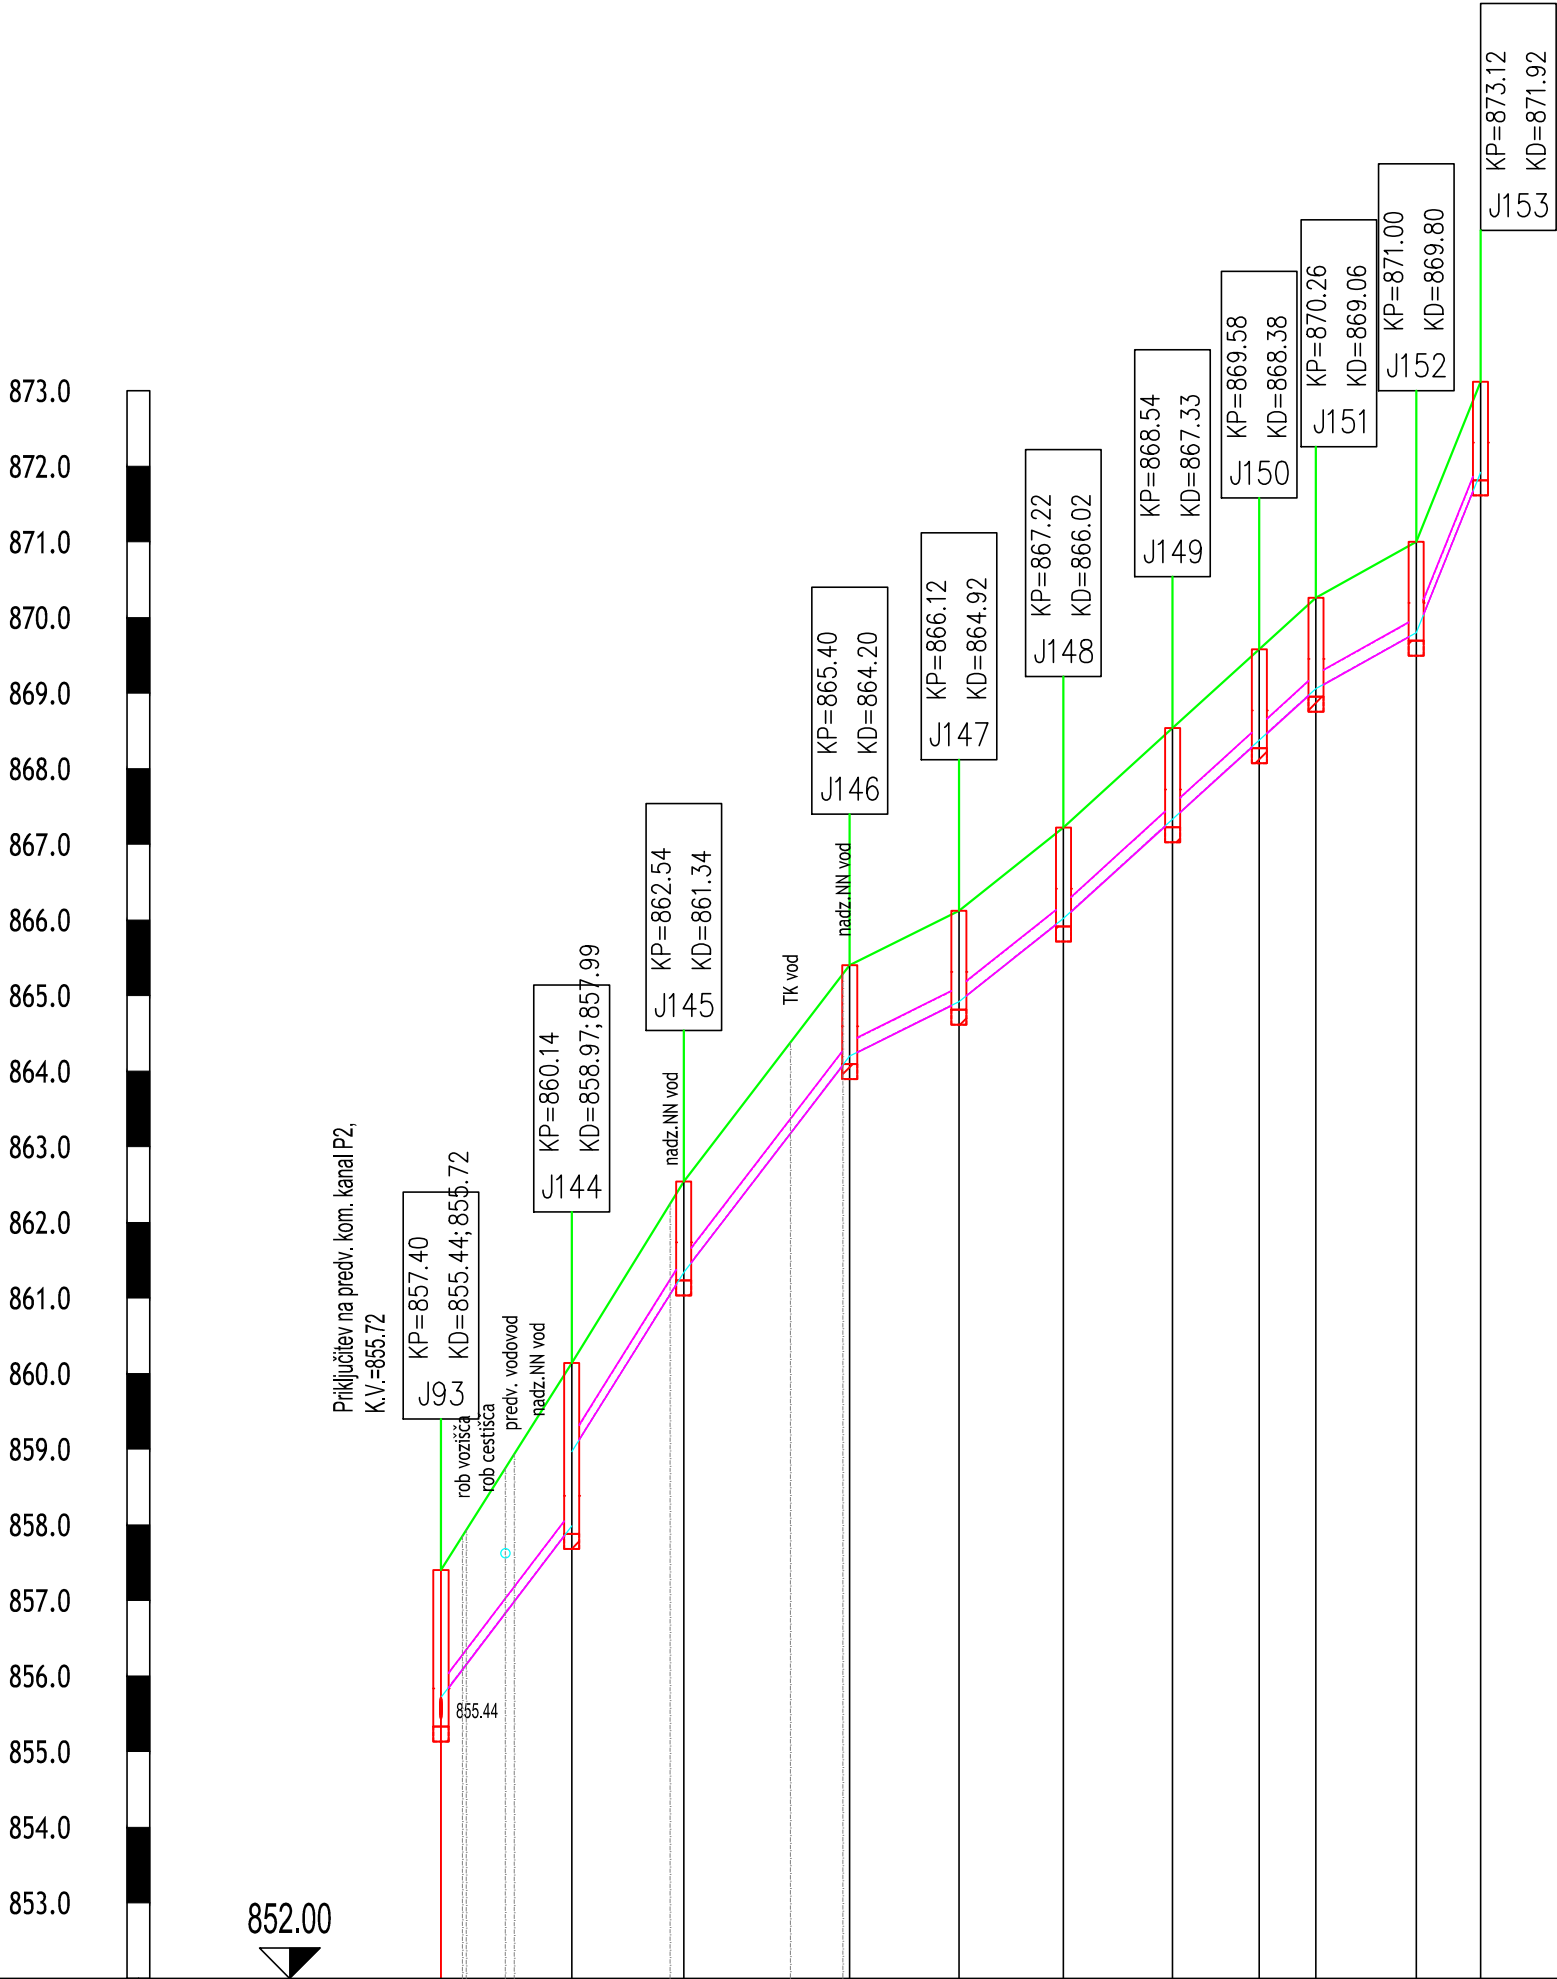

Ime jaška in razdalja	J9317.45J14415.01J14522.14J14614.47J14713.87J14814.49J14911.52J1507.52J15113.29J1528.77J153																				
Stacionaža	0+000.000+017.300+032.120+046.080+060.520+075.050+086.780+108.250+115.740+129.010+137.52																				
Kota terena	857.40860.14862.54865.40866.12867.22868.54869.58870.26871.00871.12																				
Kota nivelete	855.72857.59858.97861.34864.20864.92866.02867.33868.38869.06869.80871.92																				
Globina izkopa																					
Dolžina odseka/Padec	I=17.45m i=131.35‰		I=15.01m i=160.02‰		I=22.14m i=130.27‰		I=14.47m i=49.84‰		I=13.87m i=79.56‰		I=33.53m i=91.04‰		I=13.29m i=55.76‰		I=8.77m i=249.10‰						
Material/Profil cevi	PVC cevi DN 200mm ceviDN 200mmI=137.5m																				

Spremembe:		Opis spremembe:			Datum:		Podpis:				
Investitor: OBČINA AJDOVŠČINA Cesta 5. maja 6a 5270 AJDOVŠČINA					Objekt: KANALIZACIJA, VODOVOD IN ČN PODKRAJ						
Projektovno podjetje: ekologika ekologika d.o.o. Savinjsko nabrežje 4, 3000 Celje					Vsebina risbe: VZDOLŽNI PROFIL-komunalni kanal P13						
Odg. vodja projekta:		Tomaž OBERŽAN, u.d.i.g.		Identif. štev.:		G-0521		Datum pod.:		maj 2022	
Odg. projektant:		dr. Vanja RAMŠAK, u.d.i.g.		Identif. štev.:		G-3945		Datum pod.:		maj 2022	
Obdelal:				Identif. štev.:				Datum pod.:			
Preveril:				Identif. štev.:				Datum pod.:			
Nosilec podatkov:				Datoteka: VP-K-PD-19024.02-020101-vzdoljni.dwg				Vrsta načrta: PZI			
Oznaka risbe:				Datum: maj 2022				Številka priloge: 02.13.01			