


M:1:1000/100

PV2

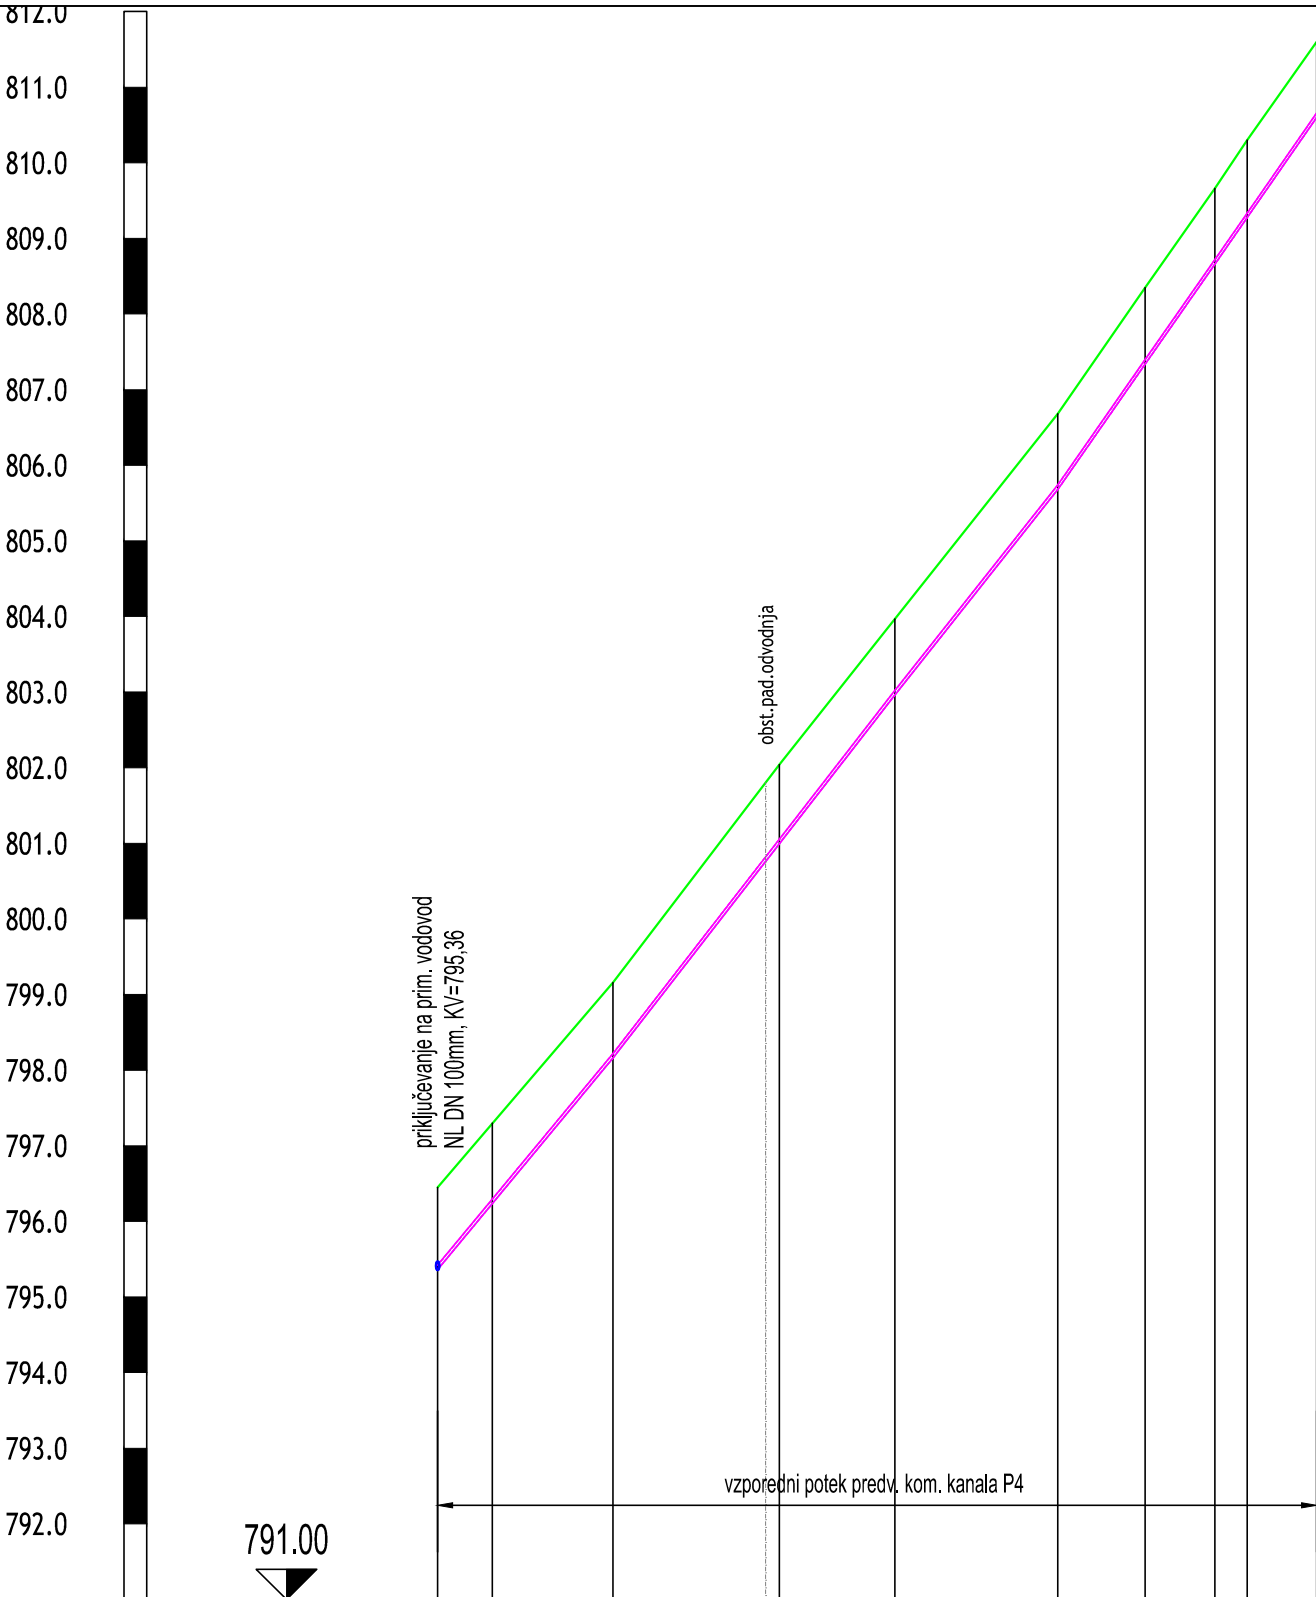

Ime jaška in razdalja	v27 23.34 v28 22.20 v29 15.41 v30 21.73 v31 11.69 v32 9.32 v33 4.32 v34 9.27 v35						
Stacionaža	0+000.00 0+023.17 0+045.18 0+060.47 0+082.03 0+093.50 0+102.82 0+107.10 0+116.27						
Kota terena	795.45 799.16 802.04 803.97 806.68 808.35 809.66 910.30 811.60						
Kota nivelete	795.36 798.16 800.99 802.96 805.68 807.34 808.66 809.28 810.60						
Globina izkopa							
Dolžina odseka/Padec	l=23.34m i=-131.45‰ l=37.61m i=-128.74‰ l=21.73m i=-126.07‰ l=21.00m i=-143.32‰ l=13.59m i=-144.27‰						
Material/Profil cevi	polyethylene (PE-HD) cevi DN 63mm l=116.3m						

Spremembe:		Opis spremembe:		Datum:	Podpis:
Investitor: OBČINA AJDOVŠČINA Cesta 5. maja 6a 5270 AJDOVŠČINA				Objekt: KANALIZACIJA, VODOVOD IN ČN PODKRAJ	
Projektivno podjetje: ekologika ekologika d.o.o. Savinjsko nabrežje 4, 3000 Celje				Vsebina risbe: VZDOLŽNI PROFIL–sekundarni vodovod PV2	
Ime in priimek:		Identif. štev.:	Podpis:	Datum pod.:	
Odg. vodja projekta: Tomaž OBERŽAN, u.d.i.g.		G–0521		maj 2022	
Odg. projektant: dr. Vanja RAMŠAK, u.d.i.g.		G–3945		maj 2022	
Obdelal:					
Preveril:					
Nosilec podatkov:		Datoteka: VP-K-PZI-19024.02-020101-vzdolzni.dwg		Vrsta načrta: PZI	
Oznaka risbe:		Datum: maj 2022		Številka načrta: PRO K 19024	
				Številka priloge: 02.15.01	