


PV8

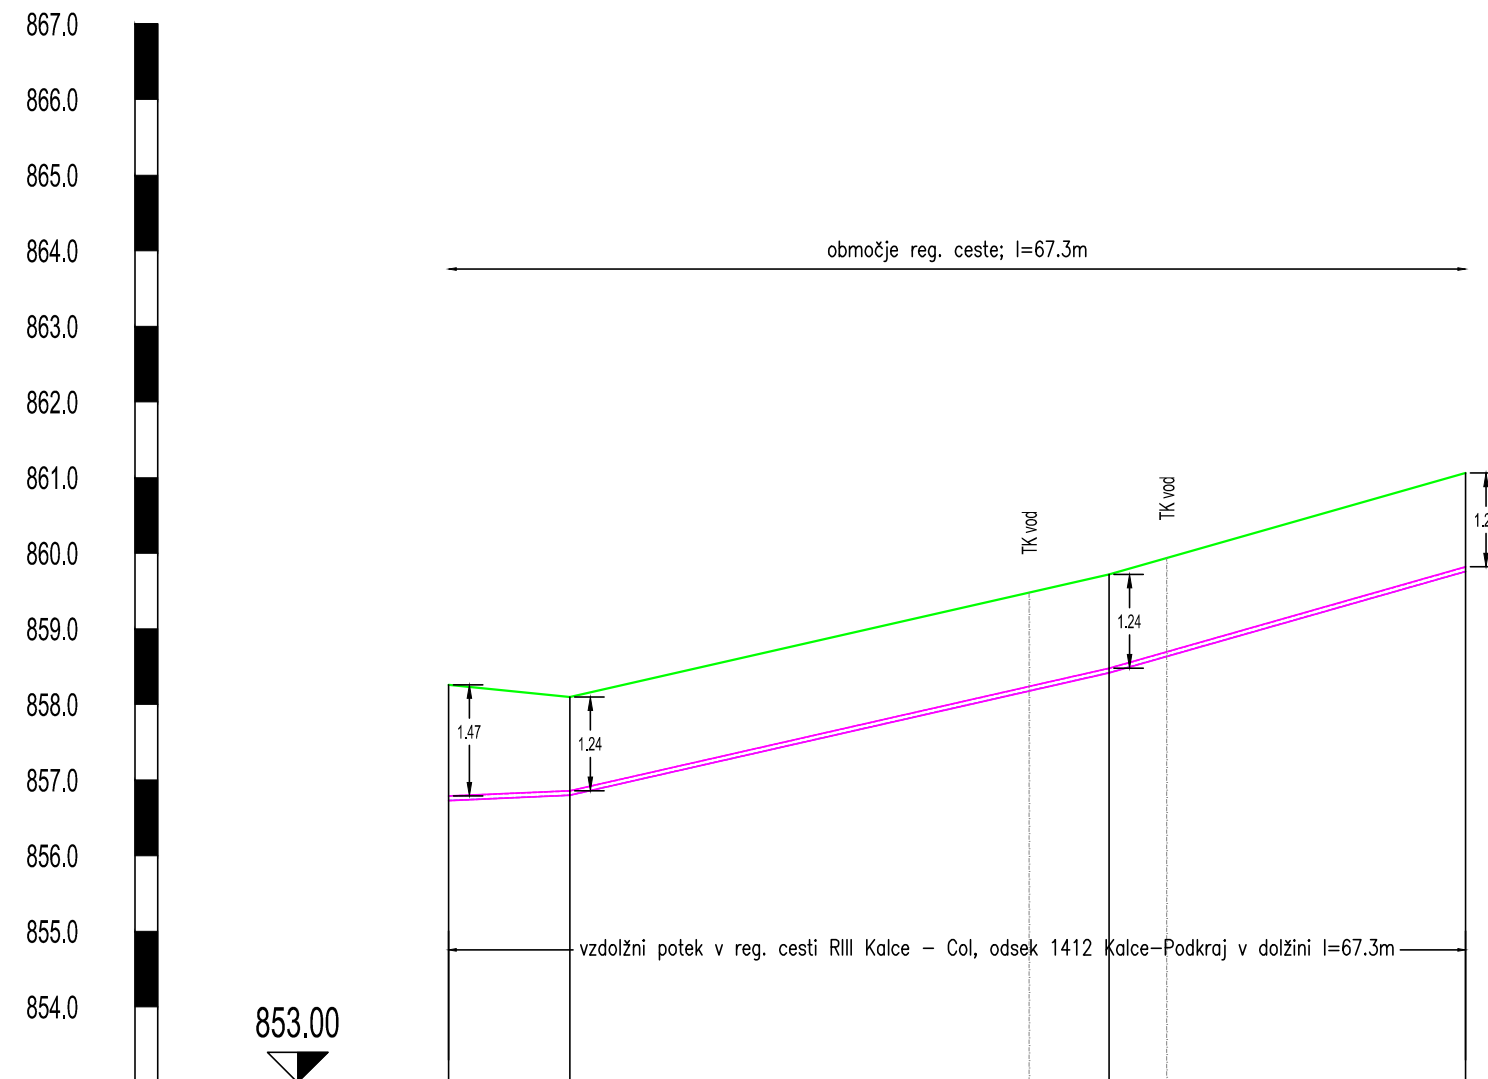

Ime jaška in razdalja	v68 8.01 v69 35.70 v70 23.62 v71		
Stacionaža	0+000.00 0+008.01	0+043.57 0+067.25	
Kota terena	858.26 858.10	859.72 861.06	
Kota nivelete	856.73 856.80	856.42 859.76	
Globina izkopa			
Dolžina odseka/Padec	l=8.01m i=-8.74‰	l=35.70m i=-45.42‰	l=23.62m i=-56.83‰
Material/Profil cevi	polyethylene (PE-HD) cevi DN 63mm l=67.3m		

Spremembe:		Opis spremembe:		Datum:	
Investitor: OBČINA AJDOVŠČINA Cesta 5. maja 6a 5270 AJDOVŠČINA				Objekt: KANALIZACIJA, VO ČN PODKRAJ	
Projektivno podjetje: ekologika ekologika d.o.o. Savinjsko nabrežje 4, 3000 Celje				Vsebina risbe:	
	Ime in priimek:	Identif. štev.:	Podpis:	Datum pod.:	
Odg. vodja projekta:	Tomaž OBERŽAN, u.d.i.g.	G-0521		maj 2022	
Odg. projektant:	dr. Vanja RAMŠAK, u.d.i.g.	G-3945		maj 2022	
Obdelal:					
Preveril:					
Nosilec podatkov:		Datoteka: VP-K-PZI-19024.02-020101-vzdolzni.dwg			
Oznaka risbe:		Datum: maj 2022			
				Vrsta načrta: PZI	
				Številka n	
				Številka p	