



PREREZ ČRPALIŠČA A - A

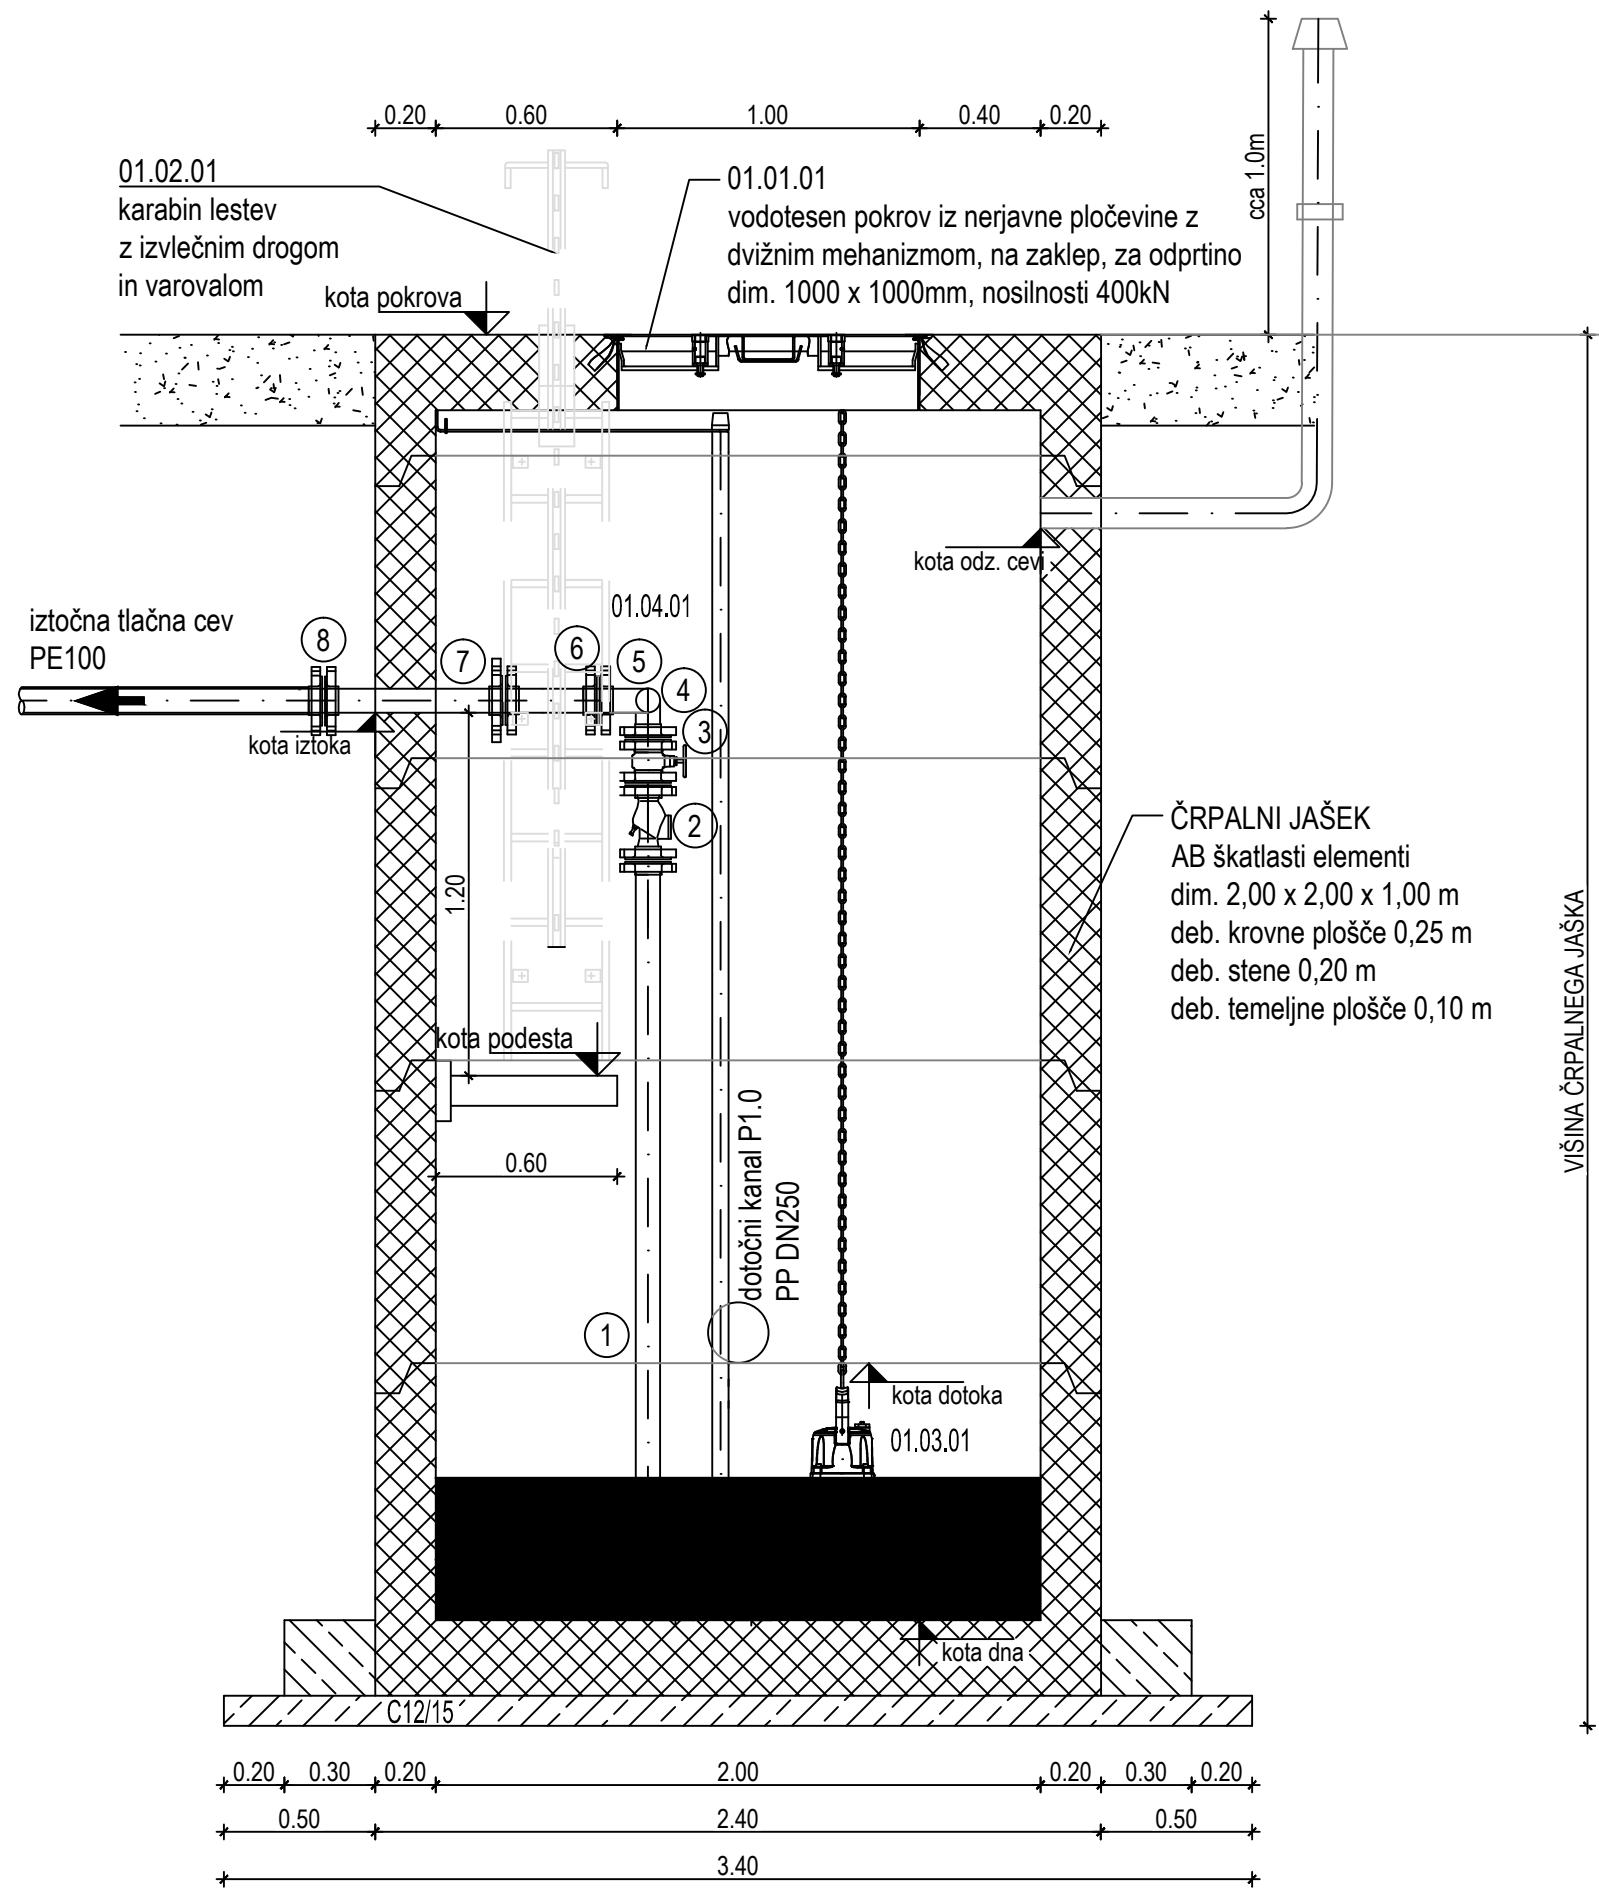

TLORIS ČRPALIŠČA na koti - 1,0m

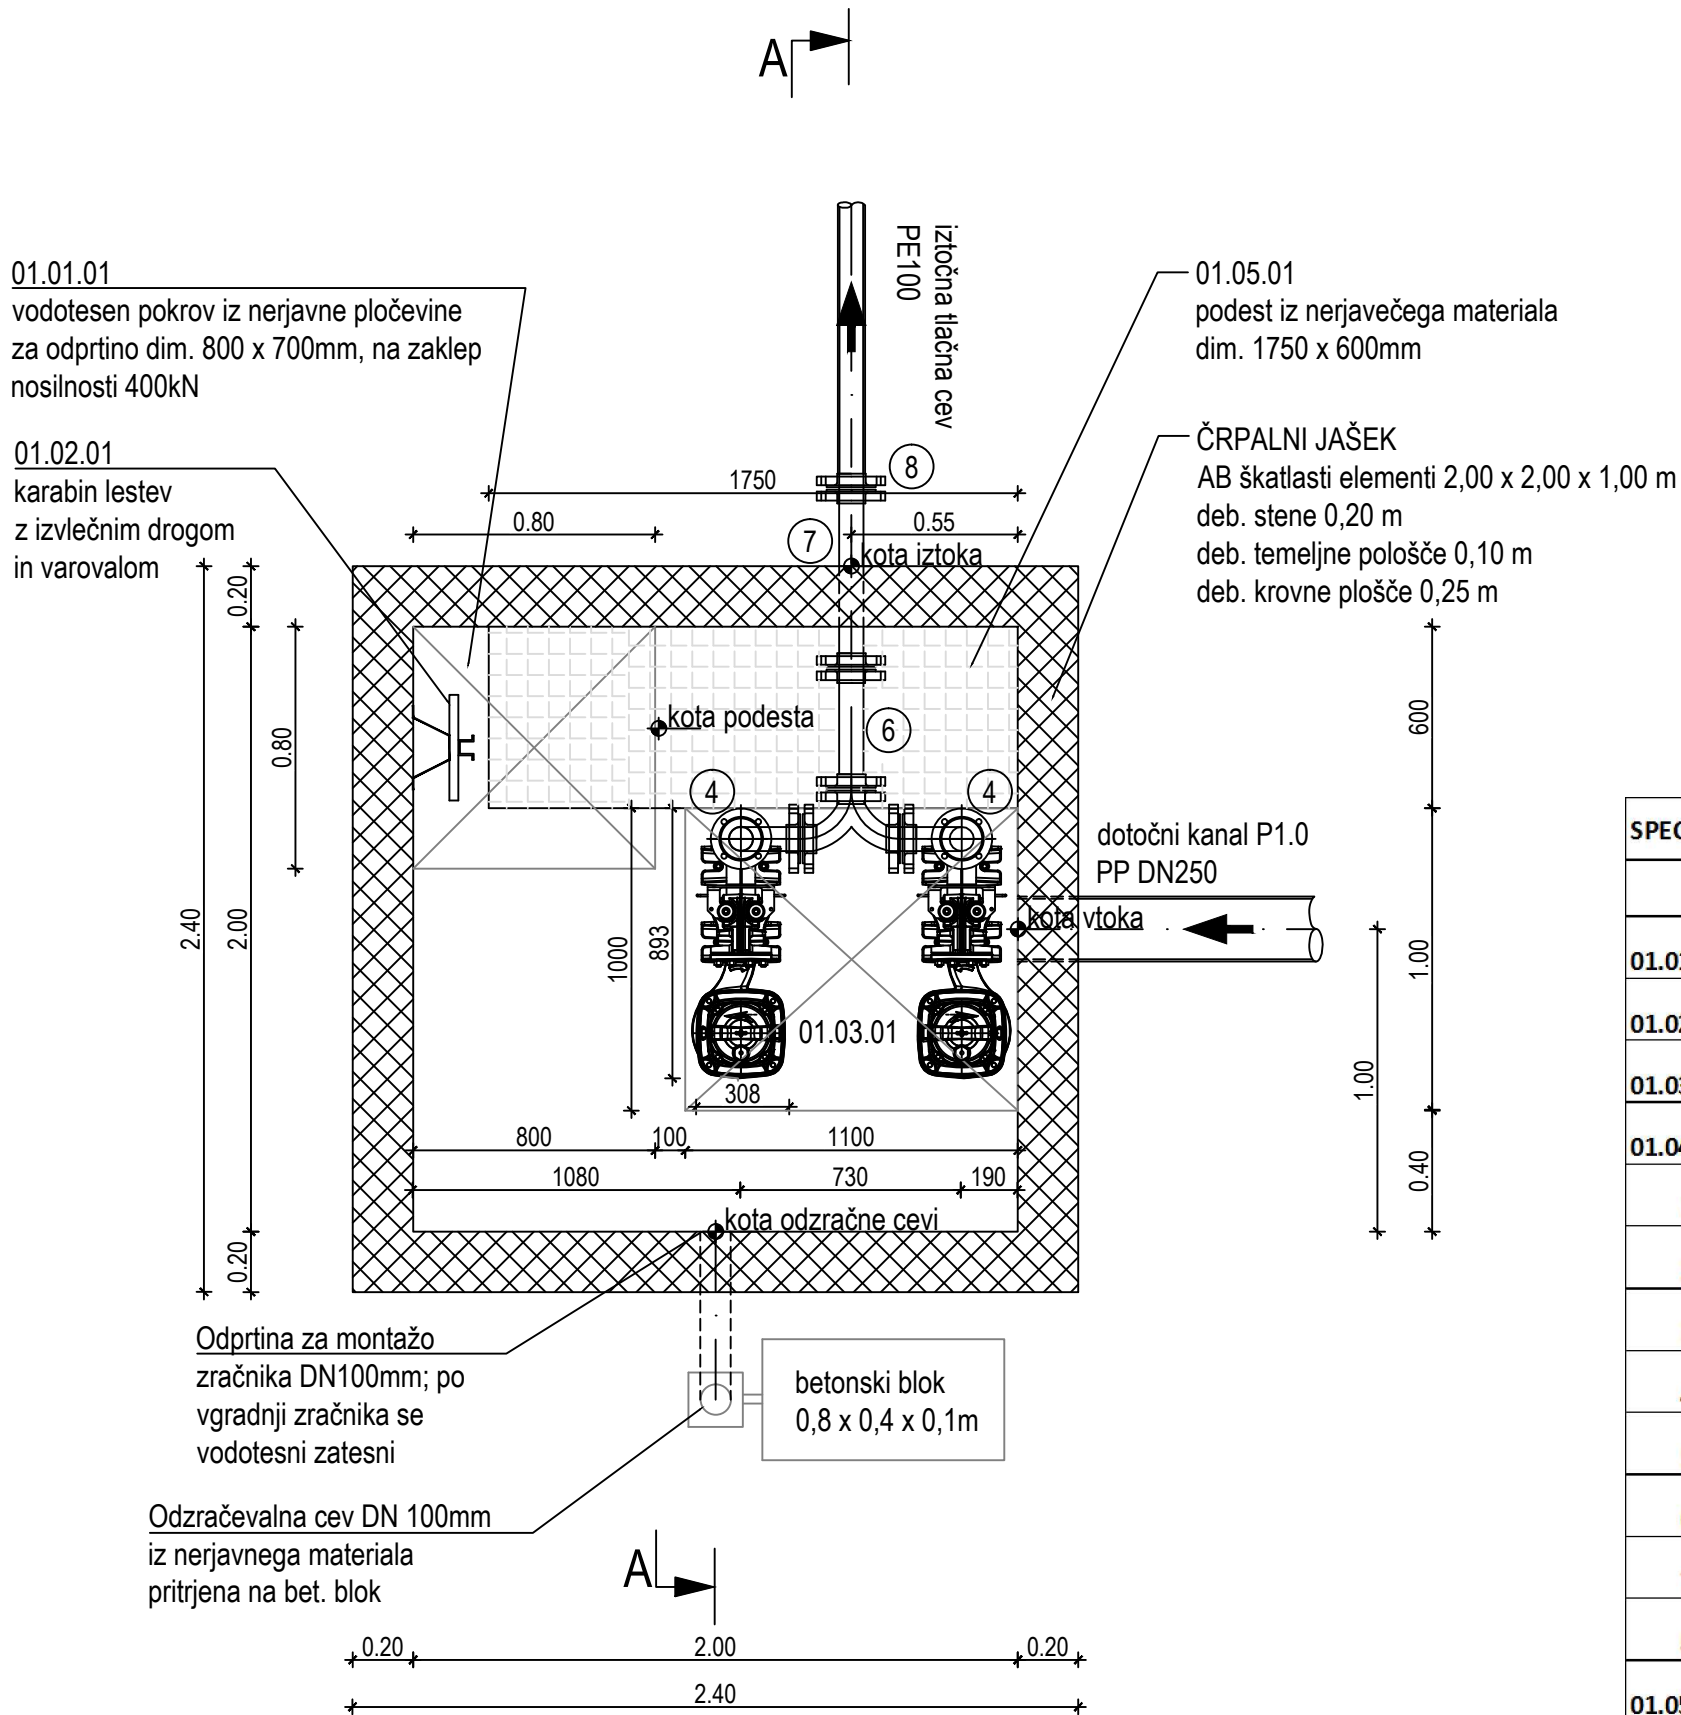

SPECIFIKACIJA STROJNE OPREME		KOS
01.01.01	PREKRITJE ODPRTINE	2
01.02.01	DOSTOPNA LESTEV	1
01.03.01	POTOPNA ČRPALKA	2
01.04.01	CEVOVOD ČRPALK ČRPALIŠČA	
1	J.C. DN89mm	2
2	NEPOVRATNI KROGLIČNI VENTIL DN80	2
3	ZASUN DN80	2
4	KOLENO Q90° DN80mm	2
5	HLAČNI T - KOS	1
6	FF KOS DN80mm, L=400mm	1
7	FF KOS DN80mm, L=600mm	1
8	UNIVERZALNA SPOJKA	1
01.05.01	PODEST 1750 x 600mm	1

Spremembe:		Opis spremembe:			Datum:		Podpis:	
Investitor: OBČINA AJDOVŠČINA Cesta 5. maja 6a 5270 AJDOVŠČINA					Objekt: KANALIZACIJA, VODOVOD IN ČN PODKRAJ			
Projektivno podjetje: ekologika ekologika d.o.o. Savinjsko nabrežje 4, 3000 Celje					Vsebina risbe:			
					DETAJL ČRPALIŠČA			
Ime in priimek:		Identif. štev.:		Podpis:		Datum pod.:		Merilo: M 1:25
Odg. vodja projekta: Tomaž OBERŽAN, u.d.i.g.		G-0521				maj 2022		
Odg. projektant: dr. Vanja RAMŠAK, u.d.i.g.		G-3945				maj 2022		
Obdelal:								
Preveril:								
Nosilec podatkov:		Datoteka:		08-K-PZI-19024_040101_Č.dwg		Vrsta načrta: PZI		Številka načrta: PRO K 19024
Oznaka risbe:		Datum:		maj 2022		Številka priloge:		04.01.01