


J99 - J100

M 1:50

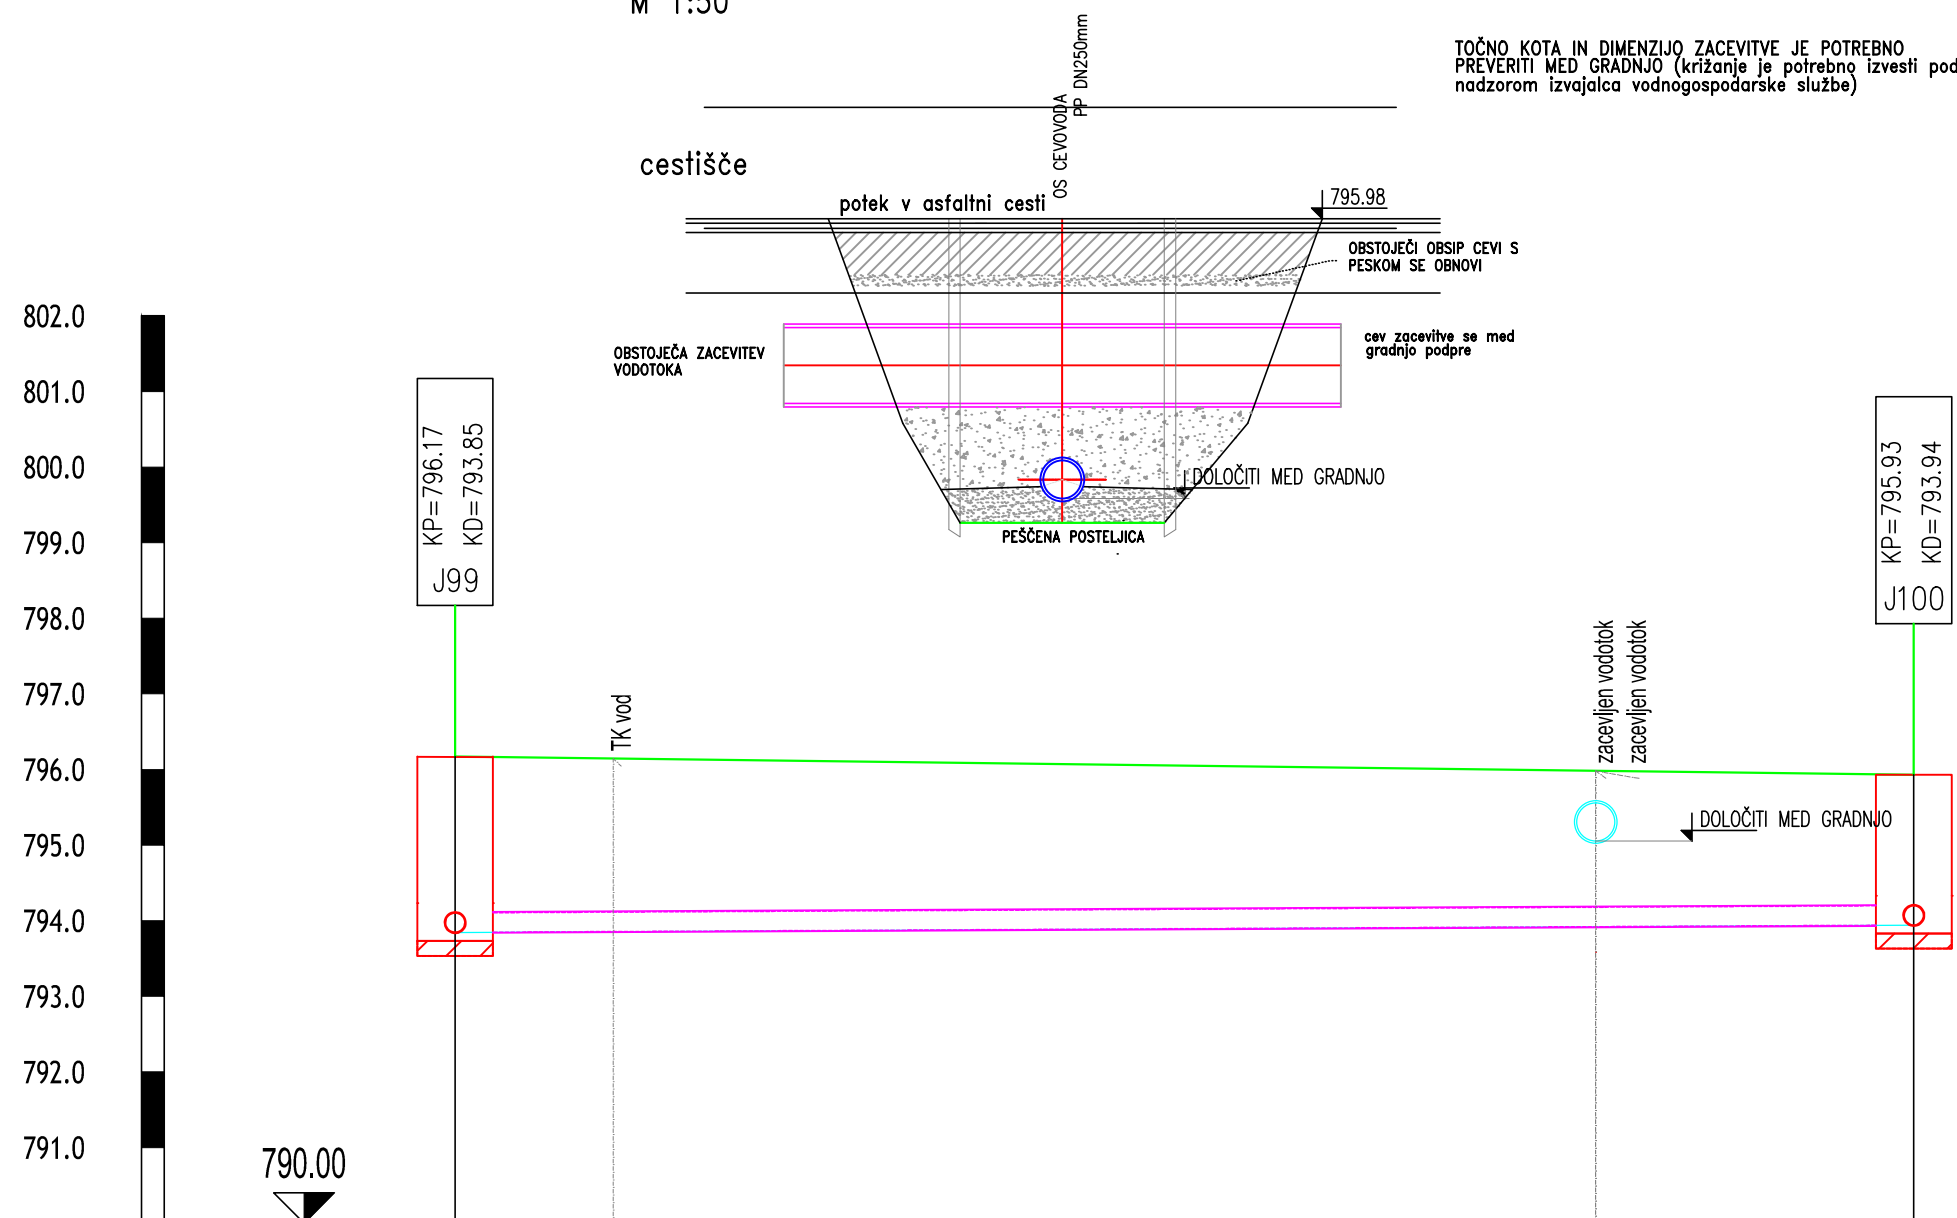

Ime jaška in razdalja	J99	19.29	J100
Stacionaža	0+000.00		0+019.29
Kota terena	796.17		795.93
Kota nivelete	793.85		793.94
Globina izkopa			
Dolžina odseka/Padec		l=19.29m i=-5.00‰	
Material/Profil cevi	PVC cevi DN 250mm l=446.4m		

Spremembe:		Opis spremembe:		Datum:		Podpis:	
Investitor: OBČINA AJDOVŠČINA Cesta 5. maja 6a 5270 AJDOVŠČINA				Objekt:  KANALIZACIJA, VODOVOD IN ČN PODKRAJ			
Projektivno podjetje:  ekologika d.o.o. Savinjsko nabrežje 4, 3000 Celje				Vsečina risbe:			
Ime in priimek:		Identif. šte.:	Podpis:	Datum pod.:		VZDOLŽNI PROFIL –komunalni kanal P3; križanje z zacevljenim vodotokom	
Odg. vodja projekta:		Tomaž OBERŽAN, u.d.i.g.	G–0521		maj 2022		Merilo:  M 1:100/100
Odg. projektant:		dr. Vanja RAMŠAK, u.d.i.g.	G–3945		maj 2022		
Obdelal:							
Preveril:							
Nosilec podatkov:			Datoteka: VP-K-PZI-19024.02-020101-vzdolzni.dwg				
Oznaka risbe:			Datum: maj 2022				
Vrsta načrta: PZI				Številka načrta: PRO K 19024			
				Številka priloge: 02.03.02			