


M:1:1000/100

P7

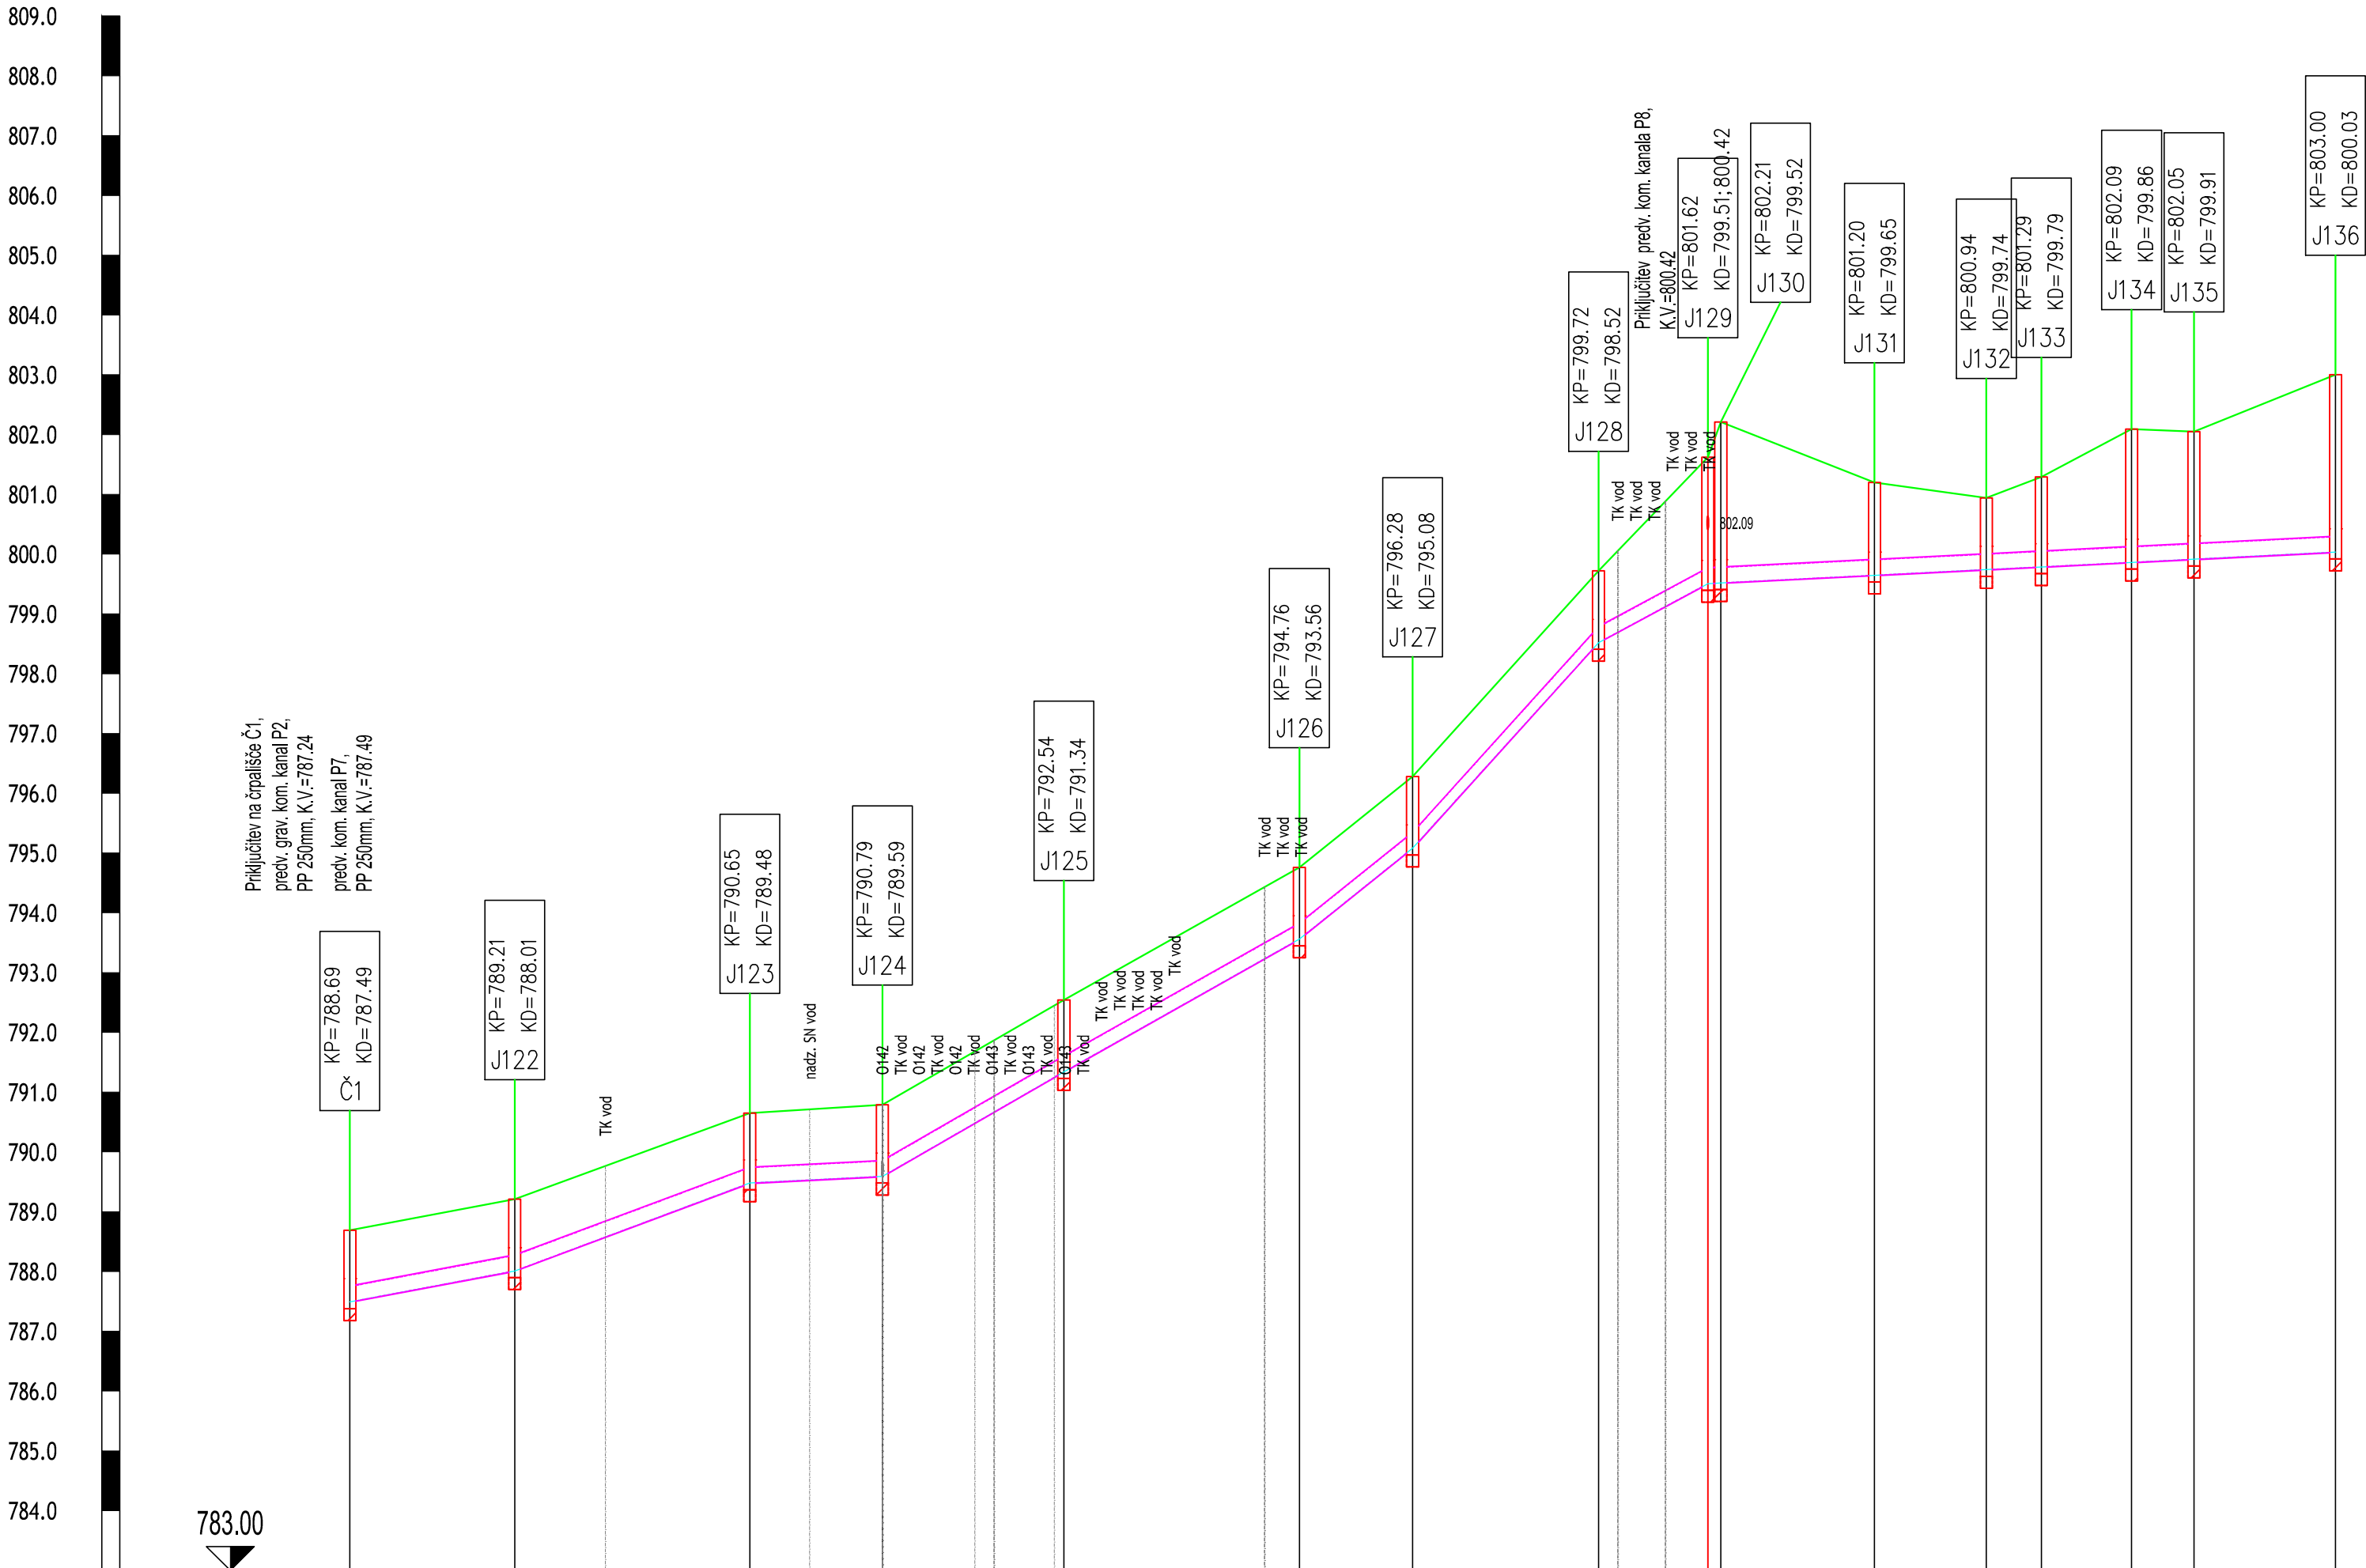

Ime jaška in razdalja																															
	Č1	27.58	J122	39.38	J123	22.18	J124	30.42	J125	39.45	J126	19.00	J127	31.29	J128	18.31	J129	2.18	J130	25.71	J131	18.71	J132	9.19	J133	15.11	J134	10.42	J135	23.69	J136
Stacionaža	0+000.00		0+027.58		0+066.90		0+089.08		0+119.45		0+158.04		0+177.78		0+208.88		0+227.16	0+229.34			0+255.05		0+273.76		0+282.95		0+298.06		0+308.48		0+332.17
Kota terena	788.69		788.21		789.65		790.79		792.34		794.76		796.28		799.72		801.63	802.21			801.20		800.94		801.29		802.09		802.05		803.00
Kota nivelete	787.49		788.01		789.48		789.69		791.34		793.56		795.08		798.62		798.61	799.62			799.65		799.74		799.79		799.86		799.91		800.03
Globina izkopa																															
Dolžina odseka/Padec		I=27.58m i=18.86‰		I=39.36m i=37.36‰		I=22.18m i=5.00‰		I=30.42m i=57.63‰		I=39.45m i=56.36‰		I=19.00m i=80.24‰		I=31.29m i=110.61‰		I=18.31m i=53.99‰										I=105.01m i=5.00‰					
Material/Profil cevi	PVC cevi DN 250mm I=332.2m																														

Spremembe:		Opis spremembe:		Datum:		Podpis:	
Investitor: OBČINA AJDOVŠČINA Cesta 5. maja 6a 5270 AJDOVŠČINA				Objekt: KANALIZACIJA, VODOVOD IN ČN PODKRAJ			
Projektivno podjetje: <div>ekologika</div> ekologika d.o.o. Savinjsko nabrežje 4, 3000 Celje				Vsebina risbe:			
Ime in priimek:		Identif. št.:		Podpis:		Datum pod:	
Odg. vodja projekta:		Tomaž OBERŽAN, u.d.i.g.		G-0521		maj 2022	
Odg. projektant:		dr. Vanja RAMŠAK, u.d.i.g.		G-3945		maj 2022	
Obdelal:							
Preveril:							
Nosilec podatkov:				Datoteka: VP-K-PZ-19024.02-020101-vzdolžni.dwg			
Oznaka risbe:				Datum: maj 2022			
				Vrsta načrta: PZI		Številka načrta: PRO K 19024	
						Številka priloge: 02.07.01	