


M:1:100/100

P11

J74 - J142

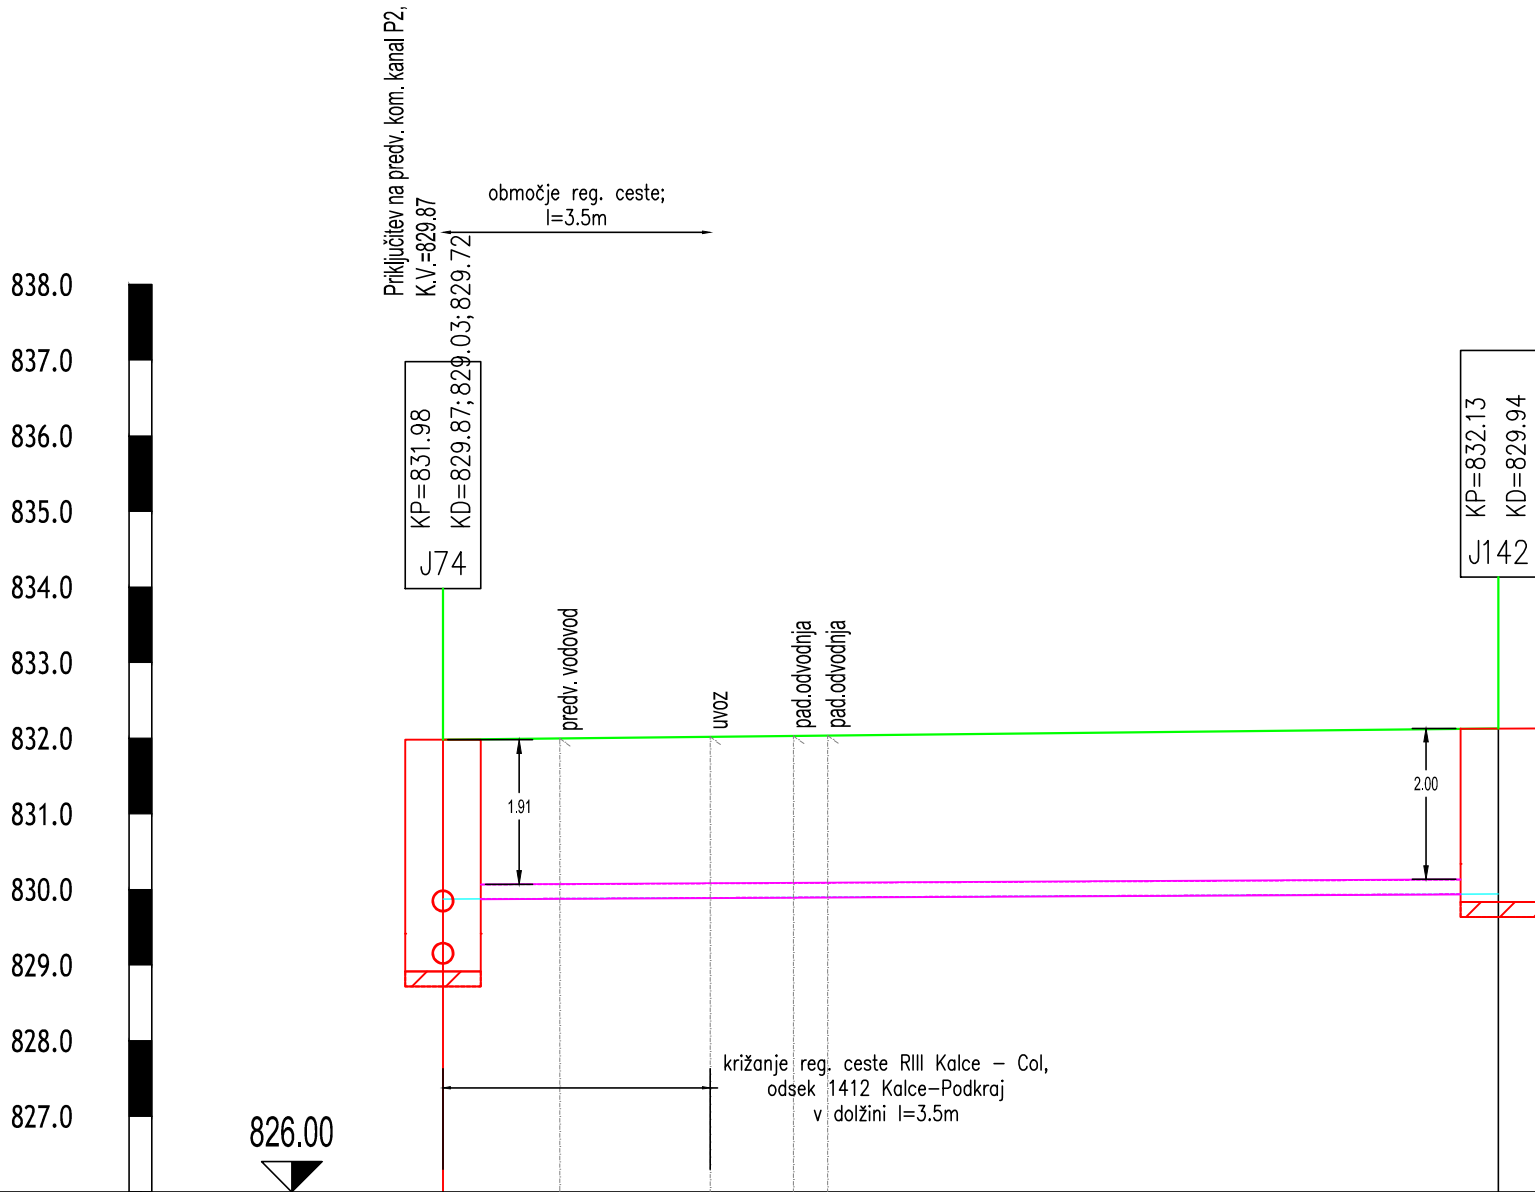

Ime jaška in razdalja	J74	13.96	J142
Stacionaža	0+000.00		0+013.96
Kota terena	831.98		832.13
Kota nivelete	829.87		829.94
Globina izkopa			
Dolžina odseka/Padec		I=13.96m i=5.00‰	
Material/Profil cevi	PVC cevi DN 200mm cevi DN 200mm I=14.0m		

Spremembe:		Opis spremembe:			Datum:	Podpis:
Investitor: OBČINA AJDOVŠČINA Cesta 5. maja 6a 5270 AJDOVŠČINA					Objekt: KANALIZACIJA, VODOVOD IN ČN PODKRAJ	
Projektivno podjetje: ekologika ekologika d.o.o. Savinjsko nabrežje 4, 3000 Celje					Vsebina risbe:	
Ime in priimek:		Identif. šte.: G-0521	Podpis:	Datum pod.: maj 2022	VZDOLŽNI PROFIL-komunalni kanal P11; križanje z reg. cesto	
Odg. vodja projekta:	Tomaž OBERŽAN, u.d.i.g.	G-3945		maj 2022	Merilo: M 1:100/100	
Odg. projektant:	dr. Vanja RAMŠAK, u.d.i.g.				Vrsta načrta: PZI	
Obdelal:					Številka načrta: PRO K 19024	
Preveril:					Številka priloge:	
Nosilec podatkov:		Datoteka: VP-K-PZI-19024.02-020101-vzdolzni.dwg			02.11.02	
Oznaka risbe:		Datum: maj 2022				