


M:1:100/100

P13

J93 - J144

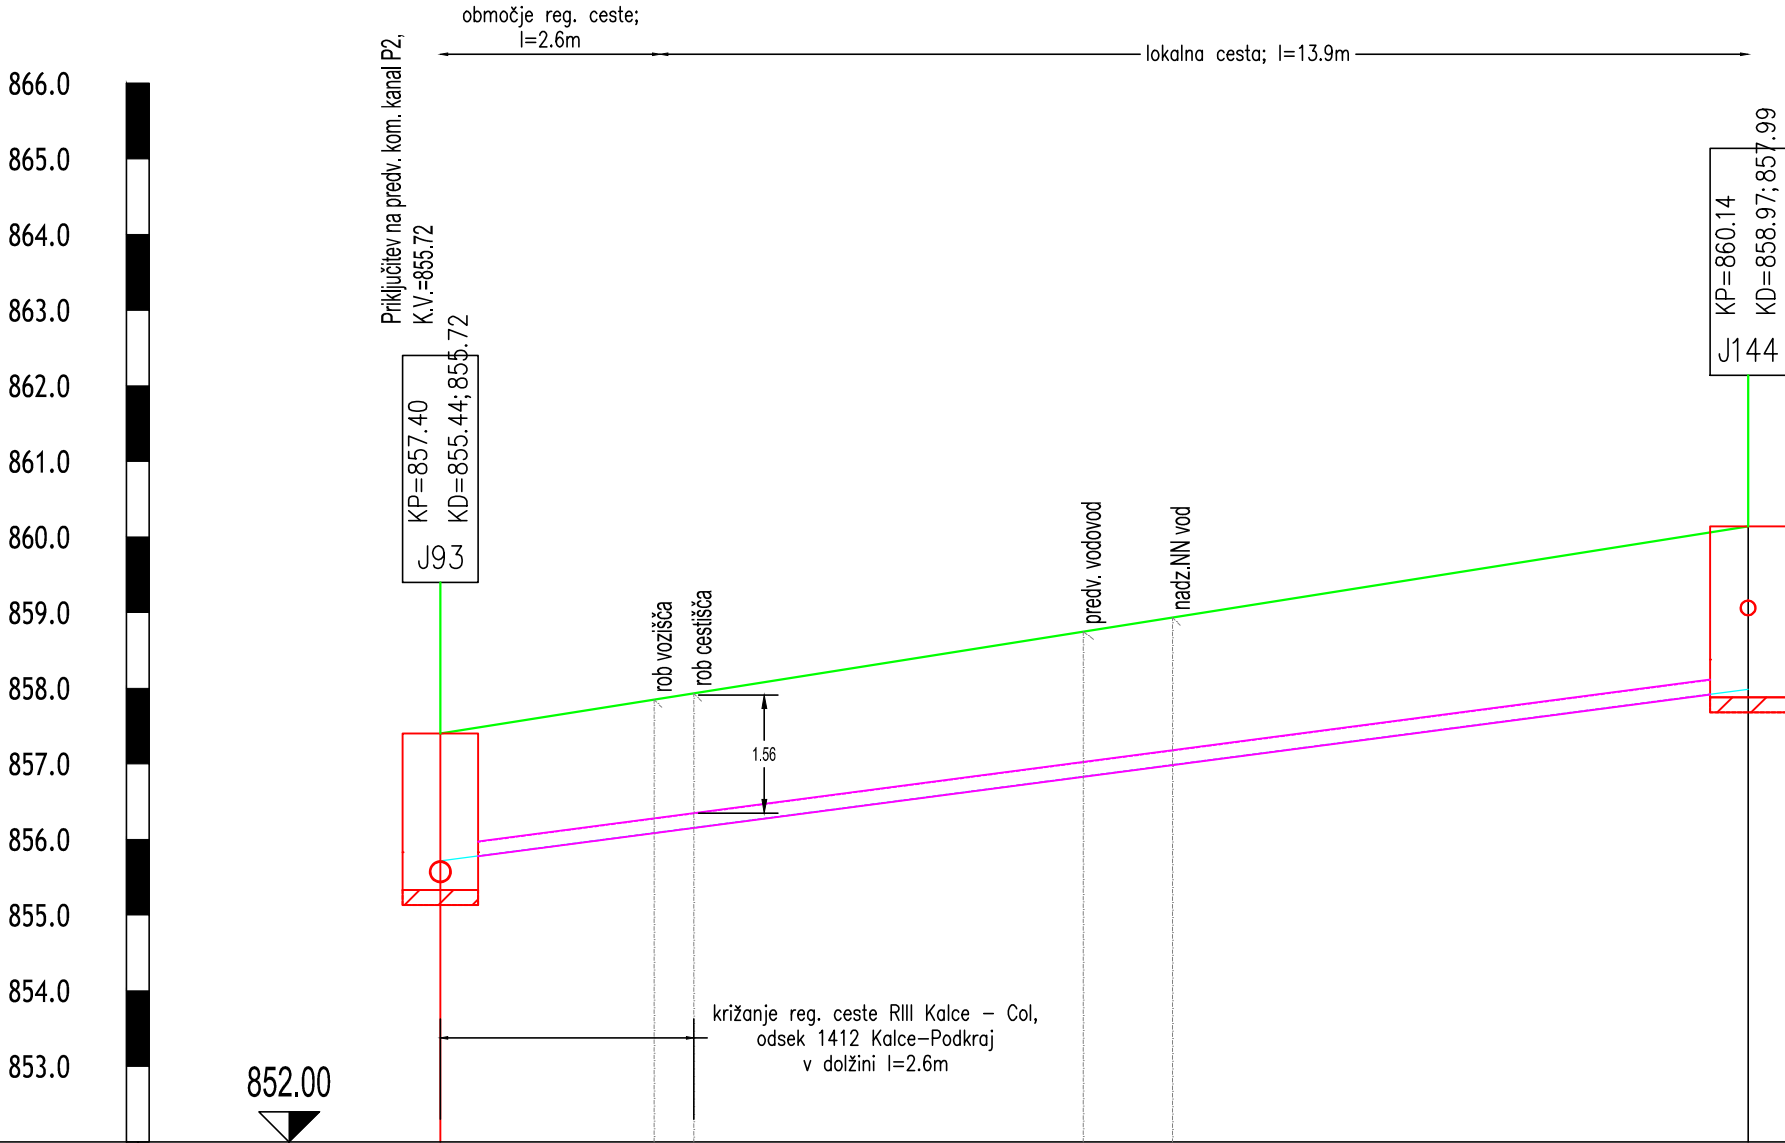

Ime jaška in razdalja	J93	17.45	J144
Stacionaža	D=+000.00		D=+017.30
Kota terena	857.40		860.14
Kota nivelete	855.72		857.99
Globina izkopa			
Dolžina odseka/Padec		I=17.45m i=131.35‰	
Material/Profil cevi	PVC cevi DN 200mm cevi DN 200mm I=137.5m		

Spremembe:		Opis spremembe:			Datum:	Podpis:
Investitor: OBČINA AJDOVŠČINA Cesta 5. maja 6a 5270 AJDOVŠČINA					Objekt: KANALIZACIJA, VODOVOD IN ČN PODKRAJ	
Projektivno podjetje: ekologika ekologika d.o.o. Savinjsko nabrežje 4, 3000 Celje					Vsebina risbe: VZDOLŽNI PROFIL–komunalni kanal P13; križanje z reg. cesto	
	Ime in priimek:		Identif. štev.:	Podpis:	Datum pod.:	Merilo: M 1:100/100
Odg. vodja projekta:	Tomaž OBERŽAN, u.d.i.g.		G–0521		maj 2022	
Odg. projektant:	dr. Vanja RAMŠAK, u.d.i.g.		G–3945		maj 2022	
Obdelal:						Vrsta načrta: PZI Številka načrta: PRO K 19024 Številka priloge: 02.13.02
Preveril:						
Nosilec podatkov:			Datoteka: VP–K–PZI–19024.02–020101–vzdolzni.dwg			
Oznaka risbe:			Datum: maj 2022			