



M:1:1000/100

PV1

v14 - v26

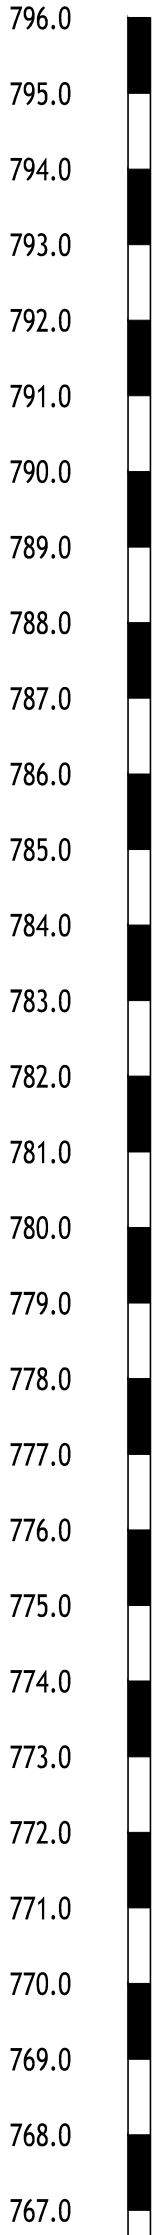

766.00

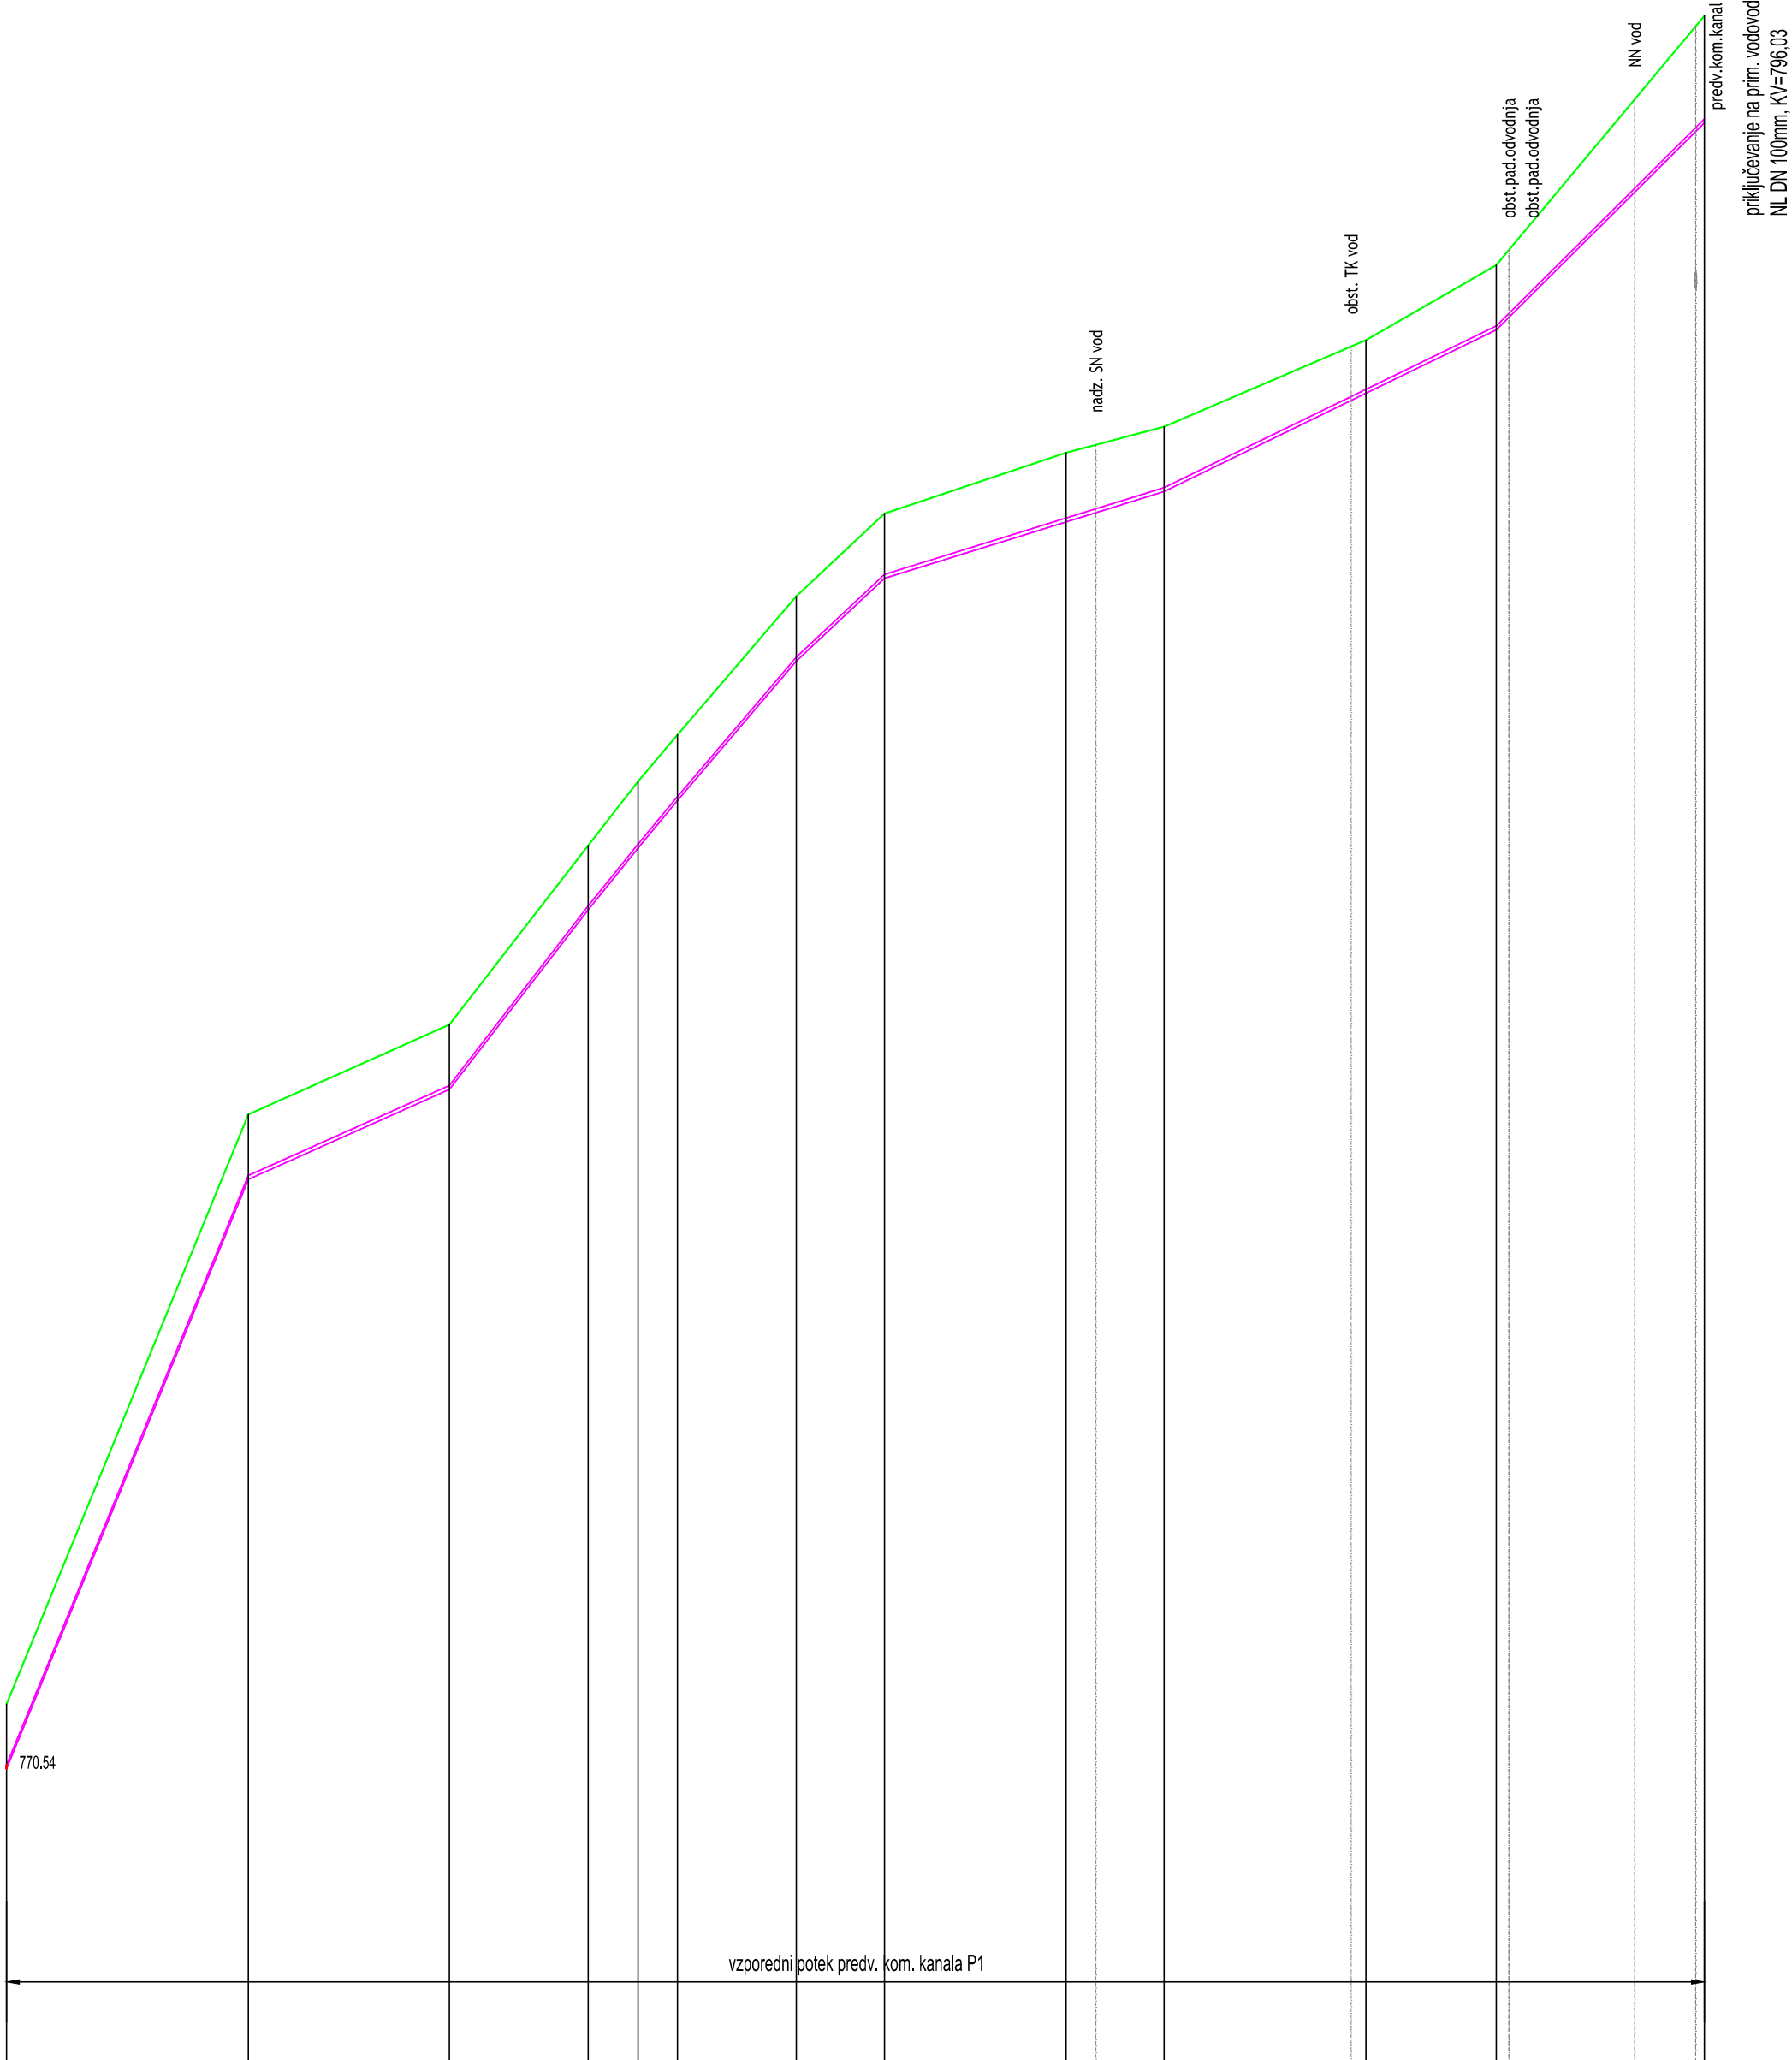

vzporedni potek predv. kom. kanala P1

Ime jaška in razdalja	v1438.48v1531.10v1621.64v17 7.75 v186.15v1918.50v2013.67v2128.11v2215.14v2331.26v2420.18v2532.33v26	
Stacionaža	0+000.000+037.380+068.450+086.210+097.610+103.710+122.080+135.700+163.790+178.920+210.150+230.300+262.47	
Kota terena	770.54779.65782.64786.61786.80786.92786.66786.94788.81790.28791.60792.78795.68	
Kota nivelete	770.54779.65781.64783.62784.77785.51787.66788.94789.81790.28791.60792.78795.68	
Globina izkopa		
Dolžina odseka/Padec	I=38.48m I=243.66‰	I=31.10m I=44.82‰
Material/Profil cevi	polyethylene (PE-HD) cevi DN 63mm I=582.5m	

Spremembe:		Opis spremembe:		Datum:		Podpis:	
Investitor: OBČINA AJDOVŠČINA Cesta 5. maja 6a 5270 AJDOVŠČINA				Objekt: KANALIZACIJA, VODOVOD IN ČN PODKRAJ			
Projektivno podjetje: ekologika d.o.o. Savinjsko nabrežje 4, 3000 Celje				Vsebine risbe: VZDOLŽNI PROFIL–sekundarni vodovod PV1; v14 do v26			
	Ime in priimek:	Identif. štev.:	Podpis:	Datum pod.:	Merilo:		
Odg. vodja projekta:	Tomaž OBERŽAN, u.d.i.g.	G–0521		maj 2022	M 1:1000/100		
Odg. projektant:	dr. Vanja RAMŠAK, u.d.i.g.	G–3945		maj 2022	Vrsta načrta:		
Obdelal:					Številka načrta:		
Preveril:					PRO K 19024		
Nosilec podatkov:		Datoteka:		PZI		Številka priloge:	
		VP–K–PZI–19024.02–020101–vzdolžni.dwg		Datum:		02.14.02	
Oznaka risbe:				maj 2022			