


M:1:1000/100

PV4

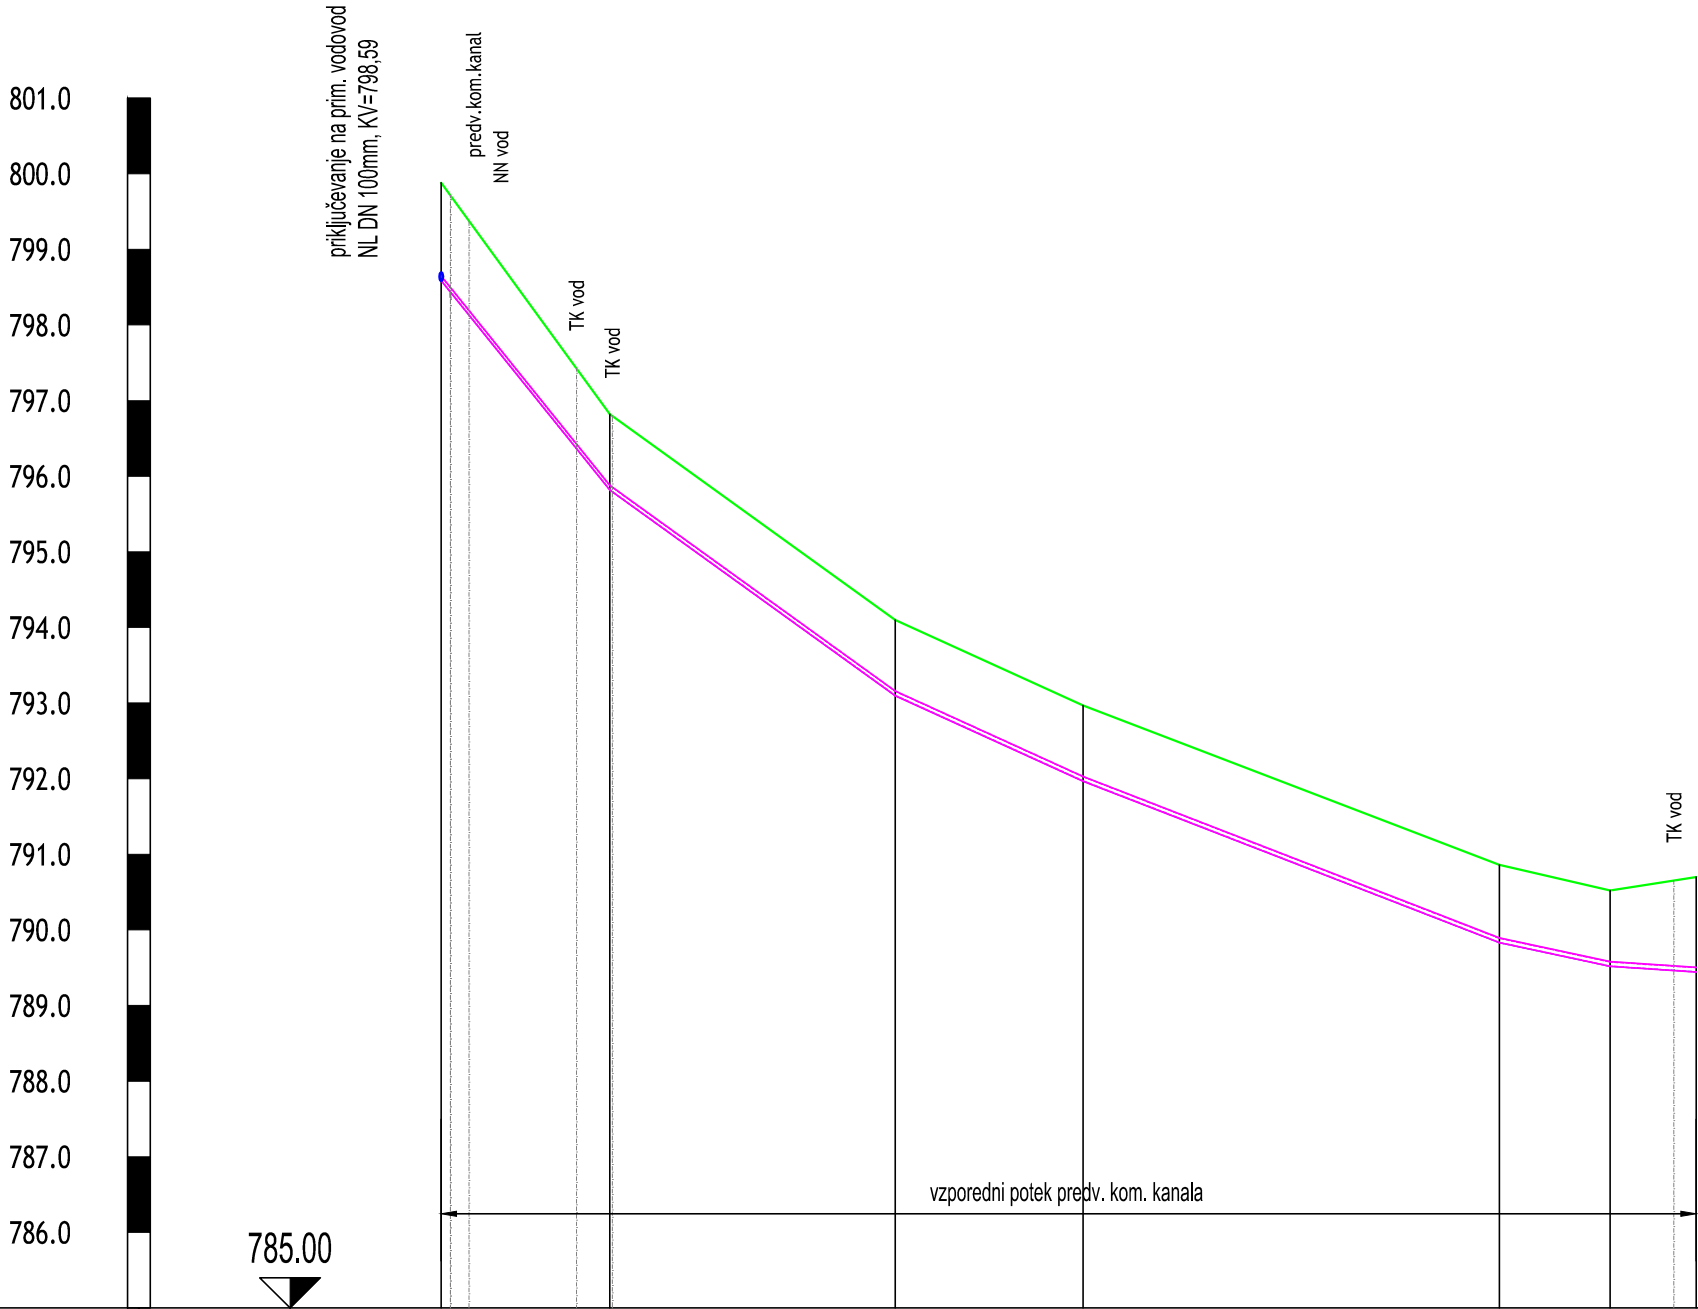

Ime jaška in razdalja	v4622.46v4737.88v4824.86v4955.10v5014.64v5111.38v52						
Stacionaža	0+000.000+022.290+060.070+084.910+133.970+154.600+165.98						
Kota terena	799.88798.52794.10792.97790.86790.52790.70						
Kota nivelete	798.59795.52793.10791.97789.83789.52789.44						
Globina izkopa							
Dolžina odseka/Padec		I=22.46m i=126.95‰	I=37.88m i=71.82‰	I=24.86m i=45.11‰	I=69.74m i=35.44‰	I=11.38m i=6.61‰	
Material/Profil cevi	polyethylene (PE-HD) ceviDN 63mmI=166.0m						

Spremembe:		Opis spremembe:		Datum:	Podpis:
Investitor: OBČINA AJDOVŠČINA Cesta 5. maja 6a 5270 AJDOVŠČINA				Objekt: KANALIZACIJA, VODOVOD IN ČN PODKRAJ	
Projektivno podjetje: ekologika ekologika d.o.o. Savinjsko nabrežje 4, 3000 Celje				Vsebina risbe:	
Ime in priimek:		Identif. štev.:	Podpis:	Datum pod.:	VZDOLŽNI PROFIL–sekundarni vodovod PV4
Odg. vodja projekta:	Tomaž OBERŽAN, u.d.i.g.	G–0521		maj 2022	Merilo: M 1:1000/100
Odg. projektant:	dr. Vanja RAMŠAK, u.d.i.g.	G–3945		maj 2022	
Obdelal:					
Preveril:					Vrsta načrta: PZI
Nosilec podatkov:		Datoteka: VP–K–PZI–19024.02–020101–vzdolzni.dwg		Številka načrta: PRO K 19024	
Oznaka risbe:		Datum: maj 2022		Številka priloge: 02.17.01	