


M:1:100/100

PV7

v66 - v67

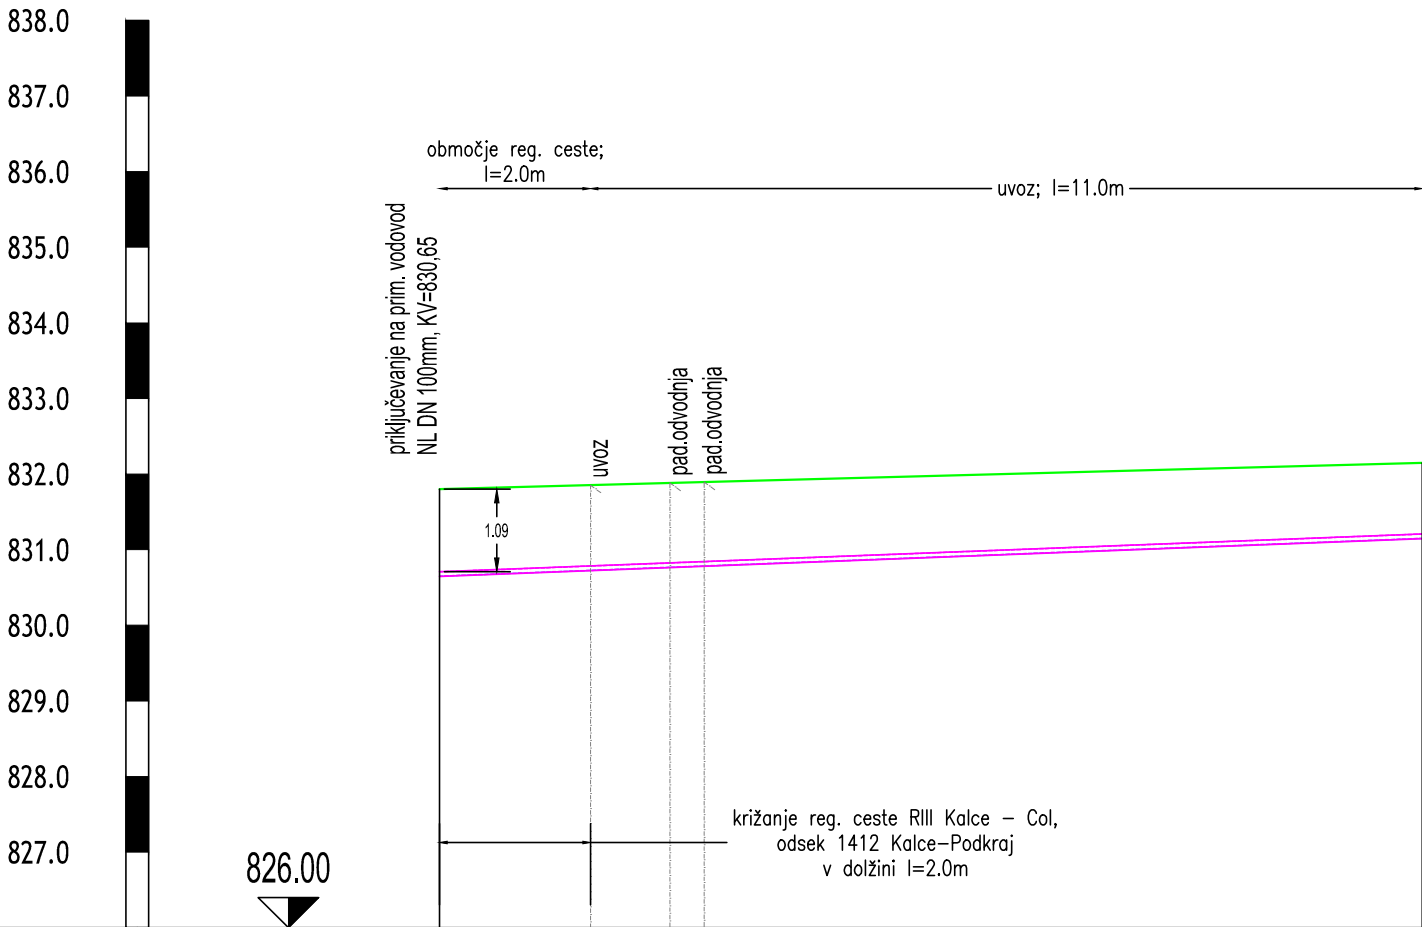

Ime jaška in razdalja	v6613.01v67		
Stacionaža	0+000.000+013.00		
Kota terena	831.80832.15		
Kota nivelete	830.65831.15		
Globina izkopa			
Dolžina odseka/Padec		l=13.01m i=-38.46‰	
Material/Profil cevi	polyethylene (PE-HD) ceviDN 63mml=13.0m		

Spremembe:		Opis spremembe:			Datum:	Podpis:
Investitor: OBČINA AJDOVŠČINA Cesta 5. maja 6a 5270 AJDOVŠČINA					Objekt: KANALIZACIJA, VODOVOD IN ČN PODKRAJ	
Projektivno podjetje: ekologika ekologika d.o.o. Savinjsko nabrežje 4, 3000 Celje					Vsebina risbe:	
Ime in priimek:		Identif. šte.: G-0521	Podpis:	Datum pod.: maj 2022	VZDOLŽNI PROFIL-sekundarni vodovod PV7; križanje z reg. cesto	
Odg. vodja projekta:	Tomaž OBERŽAN, u.d.i.g.	G-0521		maj 2022	Merilo: M 1:100/100	
Odg. projektant:	dr. Vanja RAMŠAK, u.d.i.g.	G-3945		maj 2022	Vrsta načrta: PZIŠtevilka načrta: PRO K 19024	
Obdelal:					Številka priloge: 02.20.02	
Preveril:						
Nosilec podatkov:		Datoteka: VP-K-PZI-19024.02-020101-vzdolzni.dwg				
Oznaka risbe:		Datum: maj 2022				