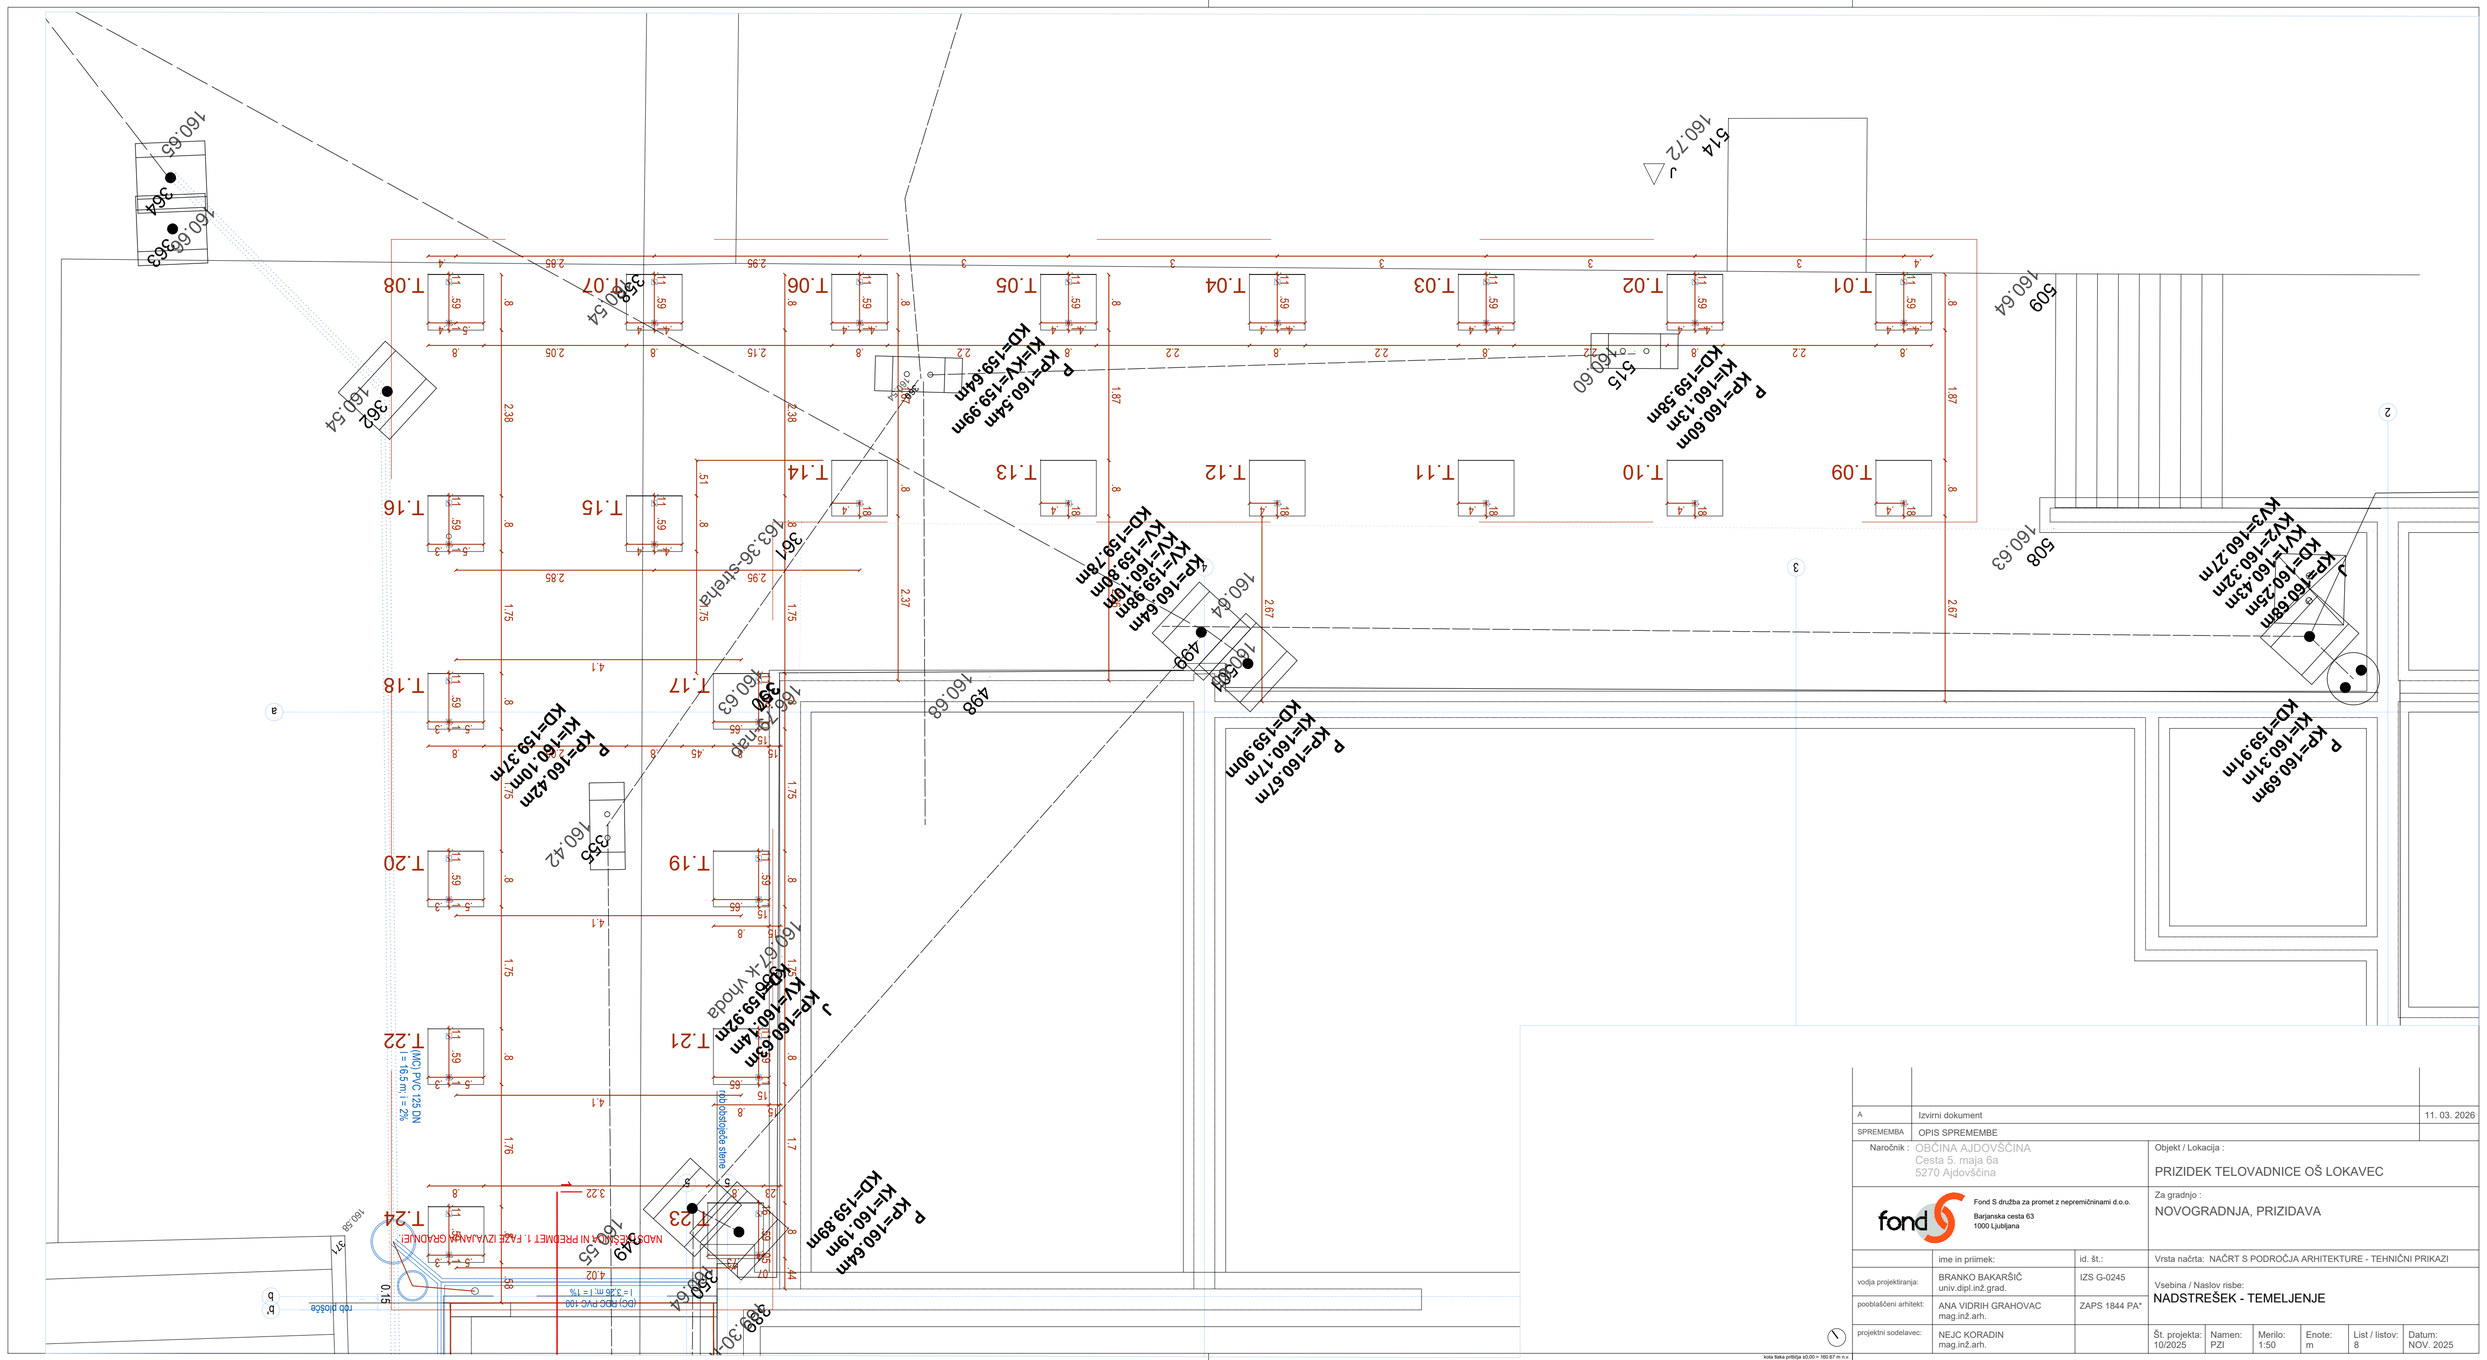

A	Izvirni dokument		11. 03. 2026
SPREMEMBA	OPIS SPREMEMBE		
Naročnik :	OBČINA AJDOVŠČINA Cesta 5. maja 6a 5270 Ajdovščina	Objekt / Lokacija : PRIZIDEK TELOVADNICE OŠ LOKAVEC	
	Fond S družba za promet z nepremičninami d.o.o. Barjanska cesta 63 1000 Ljubljana	Za gradnjo : NOVOGRADNJA, PRIZIDAVA	
	ime in priimek:	id. št.:	Vrsta načrta: NAČRT S PODROČJA ARHITEKTURE - TEHNIČNI PRIKAZI
vodja projektiranja:	BRANKO BAKARŠIČ univ.dipl.inž.grad.	IZS G-0245	Vsebina / Naslov risbe: NADSTREŠEK - TEMELJENJE
pooblaščeni arhitekt:	ANA VIDRIH GRAHOVAC mag.inž.arh.	ZAPS 1844 PA*	
projektni sodelavec:	NEJC KORADIN mag.inž.arh.		

Št. projekta:	Namen:	Merilo:	Enote:	List / listov:	Datum:
10/2025	PZI	1:50	m	8	NOV. 2025

kota tlaka pritličja ±0.00 = 160.67 m n.v.

© Avtor: CD IB PROJEKTI d.d.o.o. (GRC PROJEKTI d.d., Ancona Lokacija d.d.), ZVSN (NAPRAVA PODJETJE TIGER d.o.o.) Kopiranje ni dovoljeno brez pisnega dovoljenja

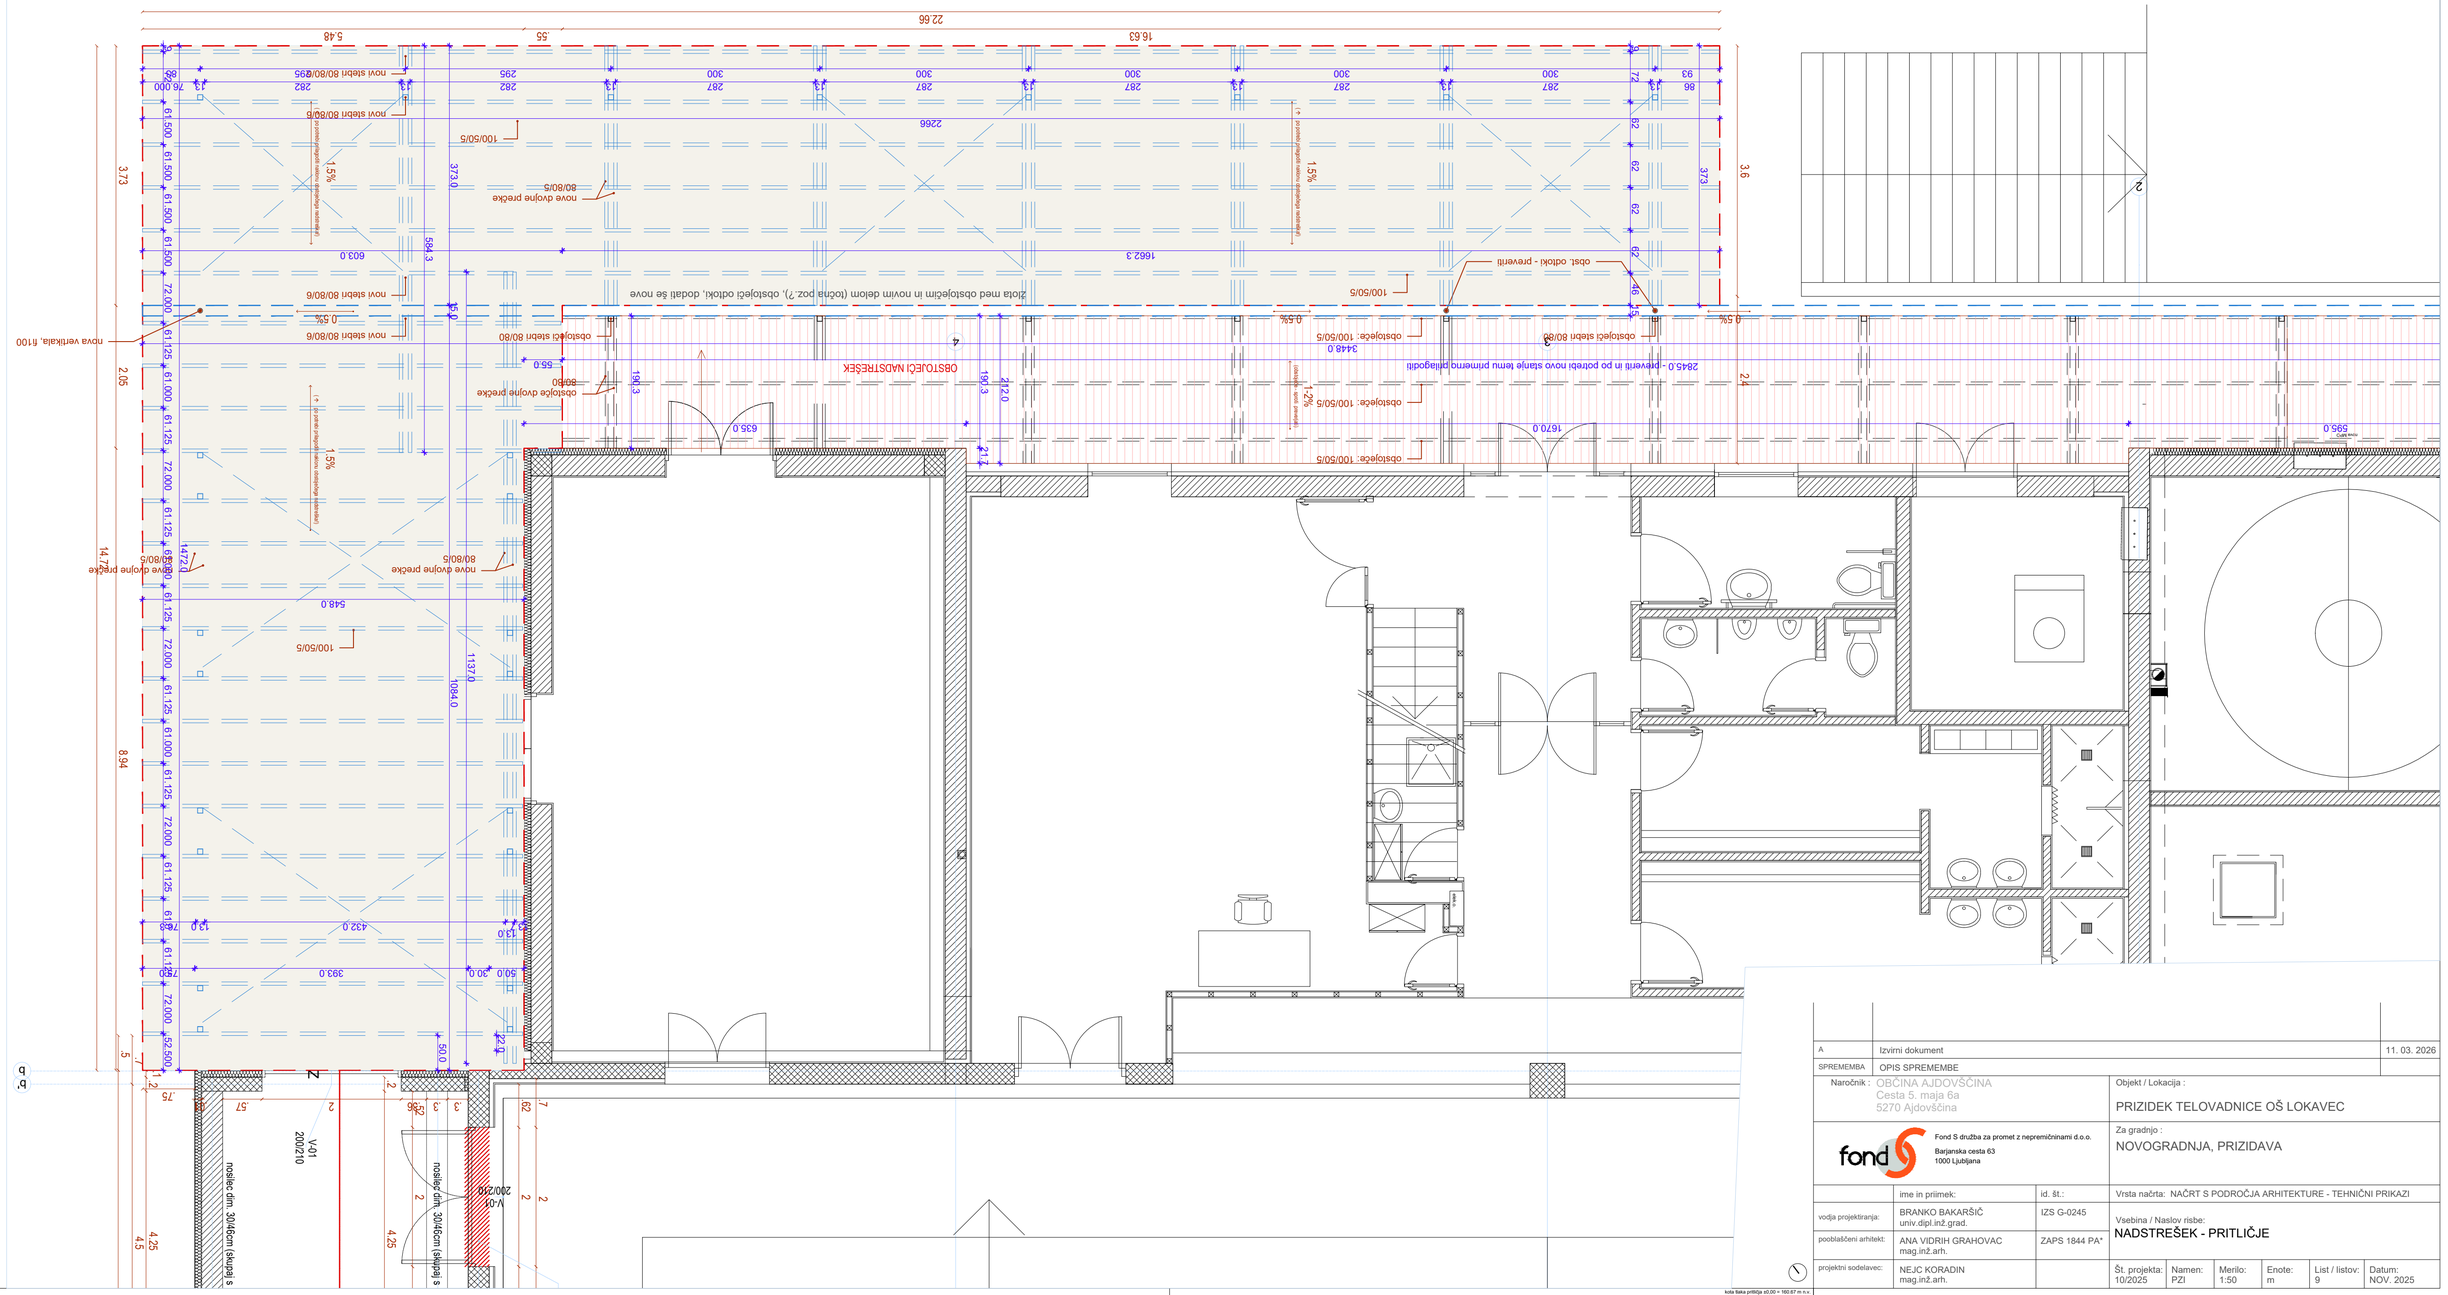
OBSTOJEČI NADSTREŠEK
2845.0 - preverit in po potrebi nove same temu primerno prilagodit
obstoječe: 100/50/5
obstoječi steber 80/80
obst. odtoki - preverit
zlata med obstojećim in novim delom (točna poz.?), obstoječi odtoki, dodati še nove
nova vertikala, ft100
nove dvojne prečke 80/80/5
obstoječe dvojne prečke 80/80
nove steber 80/80/6
nosilec dim. 30/46cm (skupaj s
V-01 200/210
V-01 200/250
Izvirni dokument
11. 03. 2026
OPIS SPREMEMBE
Naročnik : OBČINA AJDOVŠČINA
Cesta 5. maja 6a
5270 Ajdovščina
Objekt / Lokacija :
PRIZIDEK TELOVADNICE OŠ LOKAVEC
Fond S družba za promet z nepremičninami d.o.o.
Barjanska cesta 63
1000 Ljubljana
Za gradnjo :
NOVOGRADNJA, PRIZIDAVA
ime in priimek:
id. št.:
Vrsta načrta: NAČRT S PODROČJA ARHITEKTURE - TEHNIČNI PRIKAZI
vodja projektiranja:
BRANKO BAKARŠIČ univ.dipl.inž.grad.
IZS G-0245
Vsebina / Naslov risbe:
NADSTREŠEK - PRITLIČJE
pooblaščeni arhitekt:
ANA VIDRIH GRAHOVAC mag.inž.arh.
ZAPS 1844 PA*
projektni sodelavec:
NEJC KORADIN mag.inž.arh.
Št. projekta: 10/2025
Namen: PZI
Merilo: 1:50
Enote: m
List / listov: 9
Datum: NOV. 2025