


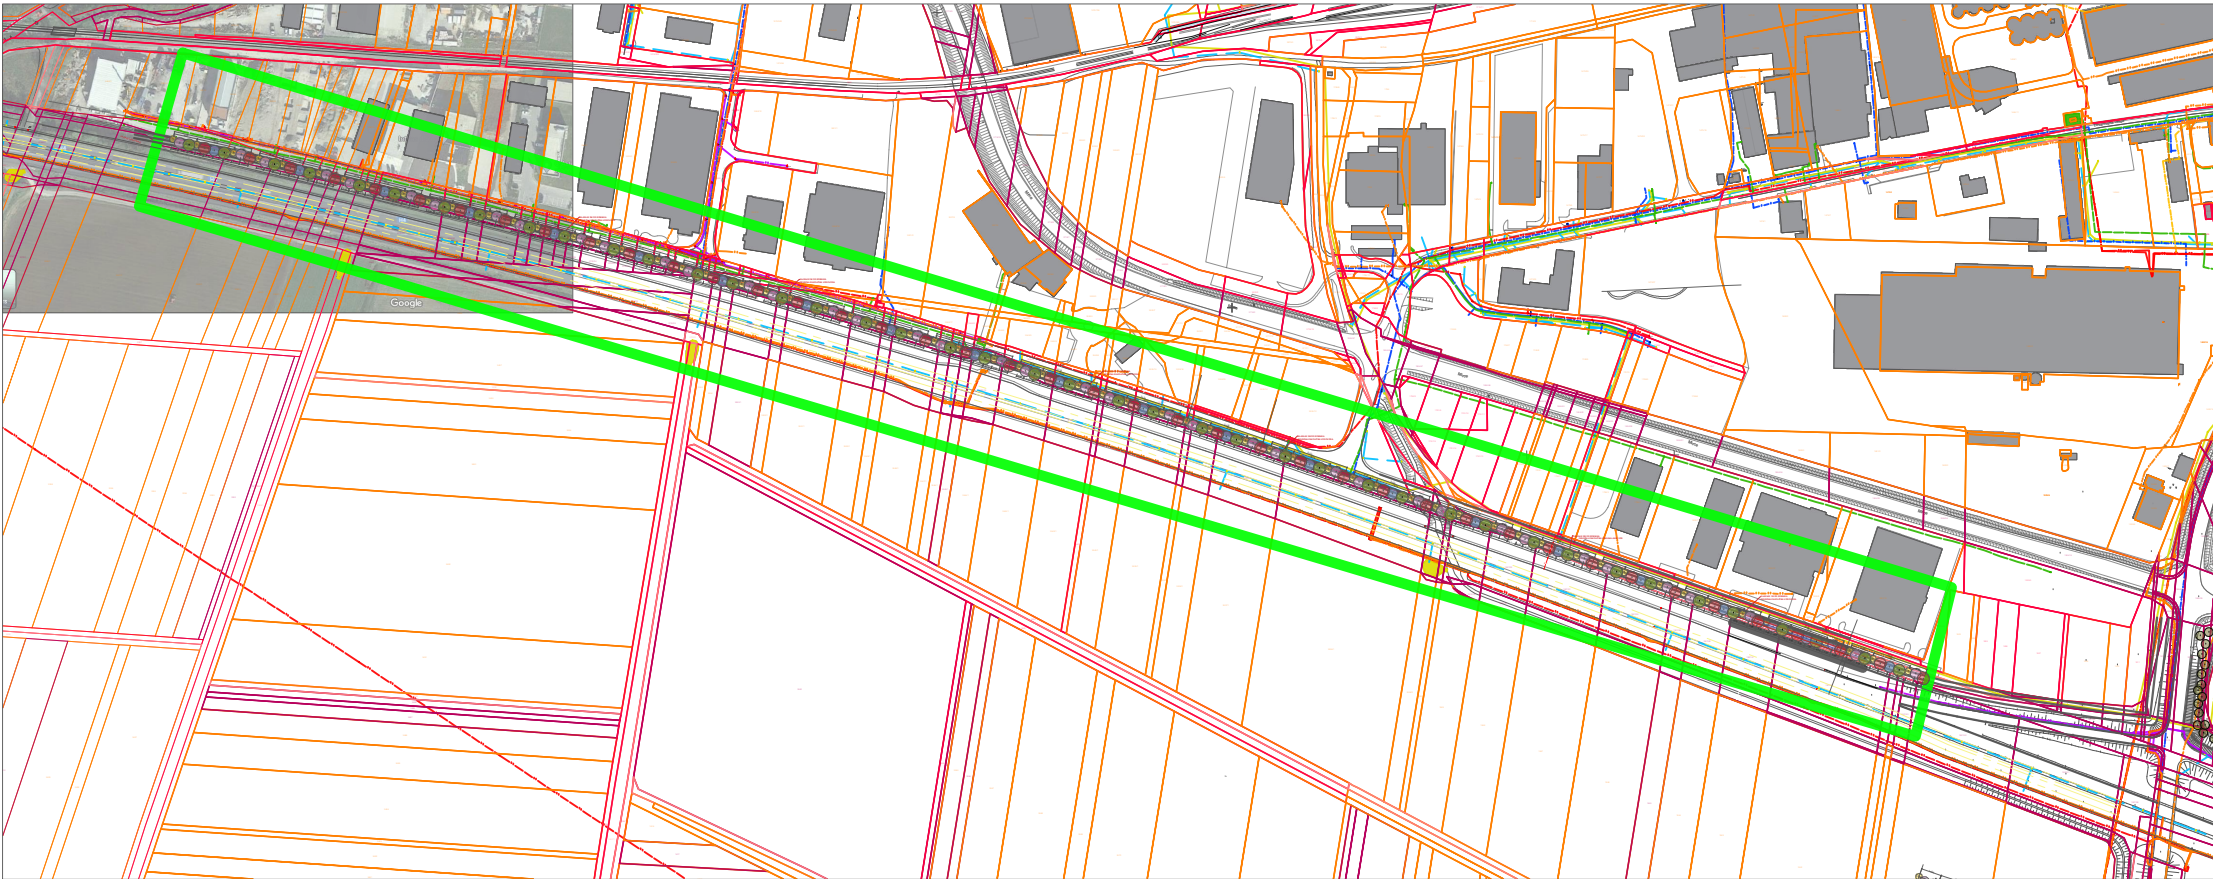


Lokacija:
AJDOVŠČINA - AVTOCESTA

Legenda:

- PnI** 63x Populus nigra Italica - obraščen do tal
- Sa** 42x Sorbus aria - visokodebelno
- Oc** 42x Ostrya carpinifolia - visokodebelna
- ApC** 42x Acer platanoides Cleveland - visokodebelna
- Ps** 21x Pinus sylvestris - obraščen do tal

Območje zasaditve


SADILNI VZOREC

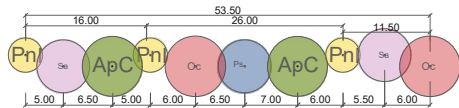

OPOMBA:

- Sajenje 2m od robnika - komunalni vodi
- **Zasaditev v širini 3m**
- **Sajenje 5m od avtocestne ograje**
- **OBVEZNA** zakoličba vodovoda ob avtocesti
- Zakoličba ostalih komunalnih vod

Skupna dolžina zasaditve cca. 1200 m

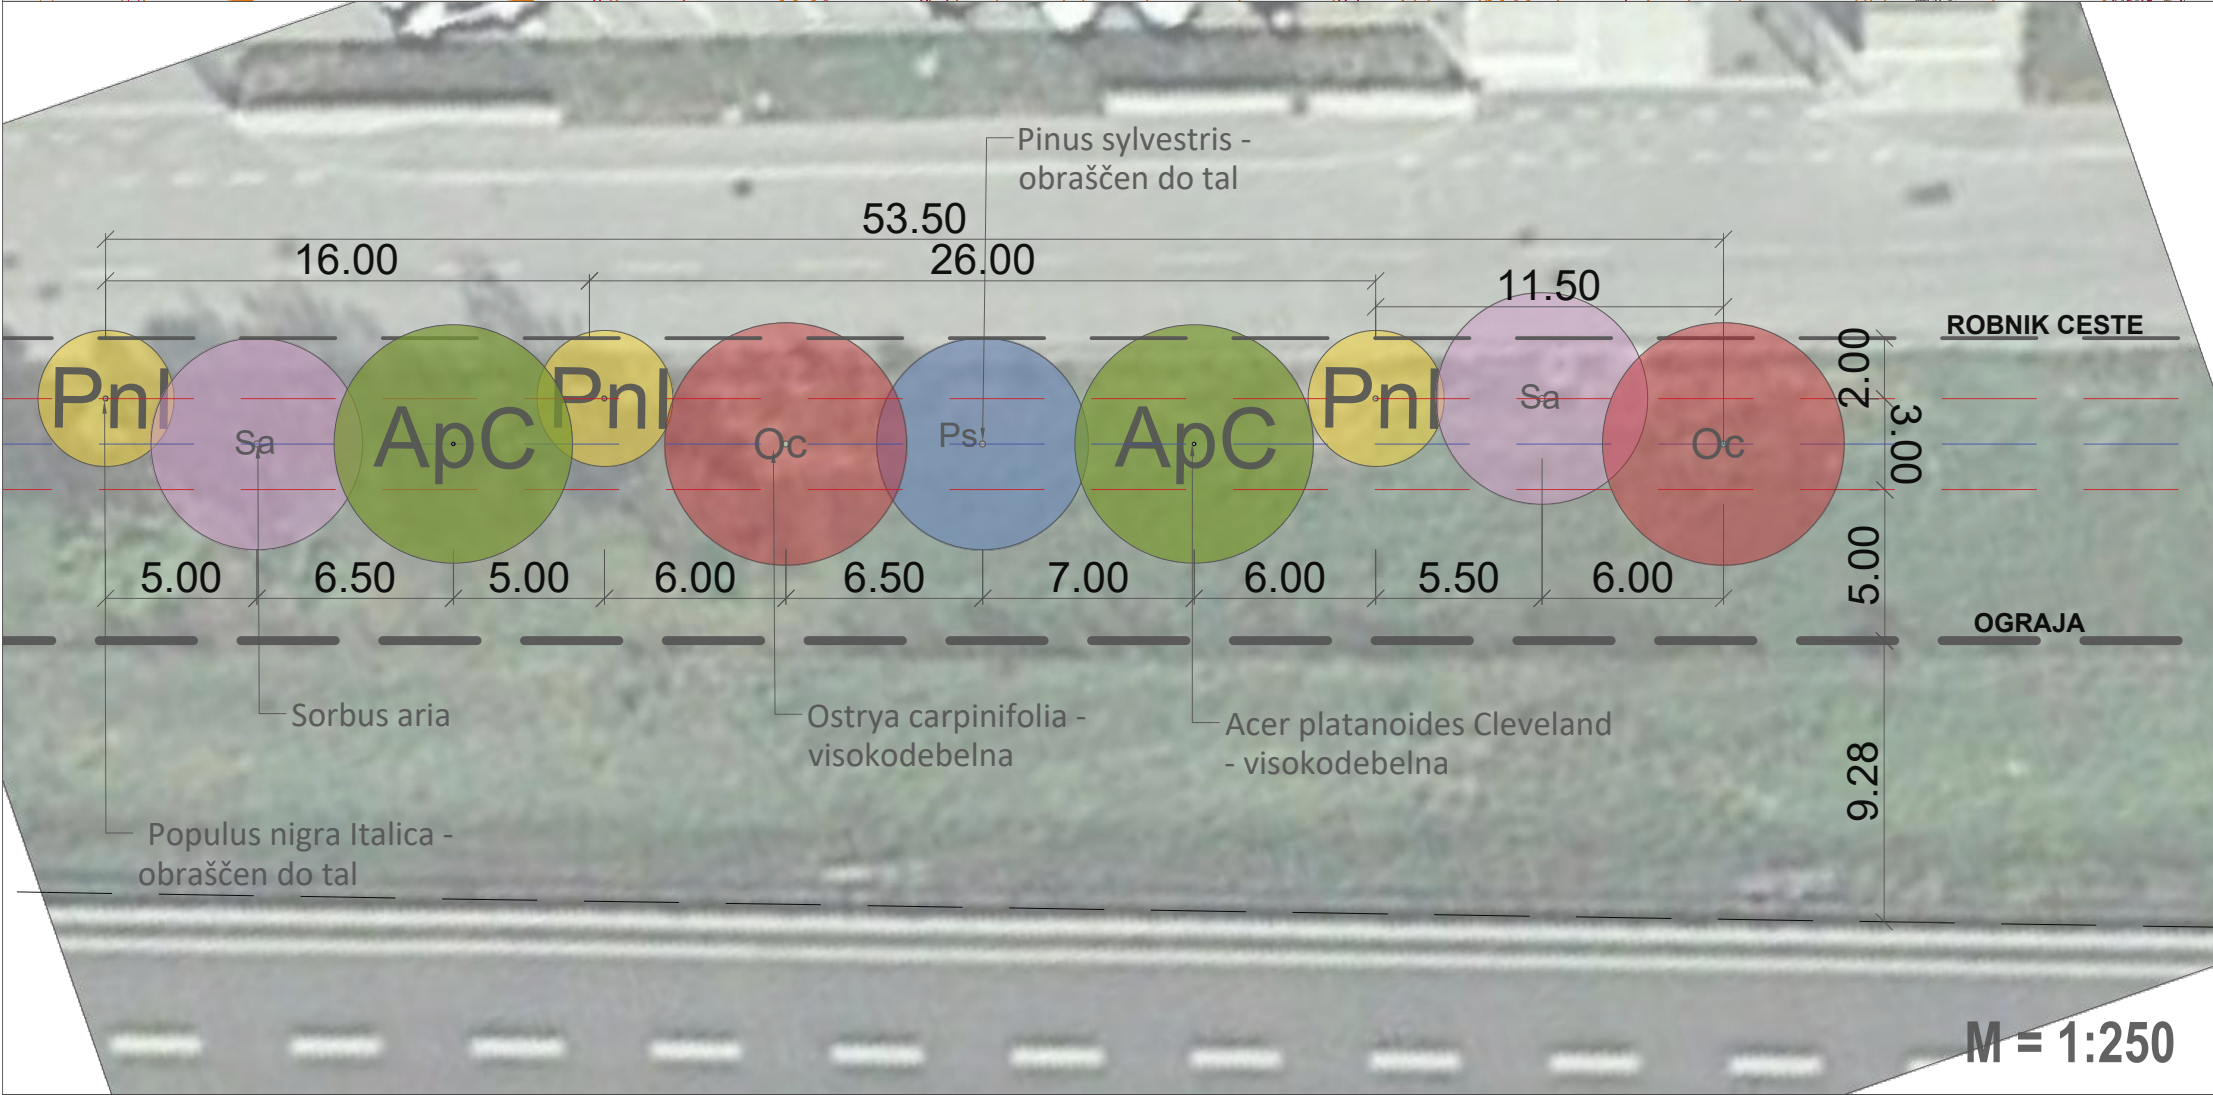


STUDIO PIKAPLUS architecture.landscapedesign.	objekt: Ozelenitev javnih površin v Ajdovščini	vrsta gradnje: zasaditev	projektant / sodelavec: mag. JANA HLADNIK TRATNIK u.d.i.a. / PA-1481	
	investitor: Občina Ajdovščina	odgovorni vodja projekta / id. št.: TINA LIPOVŽ u.d.i.k.a. / PKA-2111	vrsta risbe: Zasaditvena situacija - ob avtocesti	
	vrsta načrta / vrsta projektne dokumentacije: PZI - zasaditveni načrt	odgovorni projektant / id. št.: TINA LIPOVŽ u.d.i.k.a. / PKA-2111	št. proj.: 234 -2022	datum: September 2024
			merilo: ni v merilu	št. list: 1

ZASADITVENI VZOREC OB AVTOCESTI ZAHOD

21x ponovitev vzorca

- | | | |
|----|---|--------|
| 1. | Populus nigra Italica(Jagned ali laški topol) - obraščen do tal | 63 kos |
| 3. | Sorbus aria (Mokovec) | 42 kos |
| 4. | Ostrya carpinifolia (Črni gaber) | 42 kos |
| 5. | Acer platanoides Cleveland (Ostrolistni javor) | 42 kos |
| 6. | Pinus sylvestris (Rdeči bor) obraščen do tal | 21 kos |

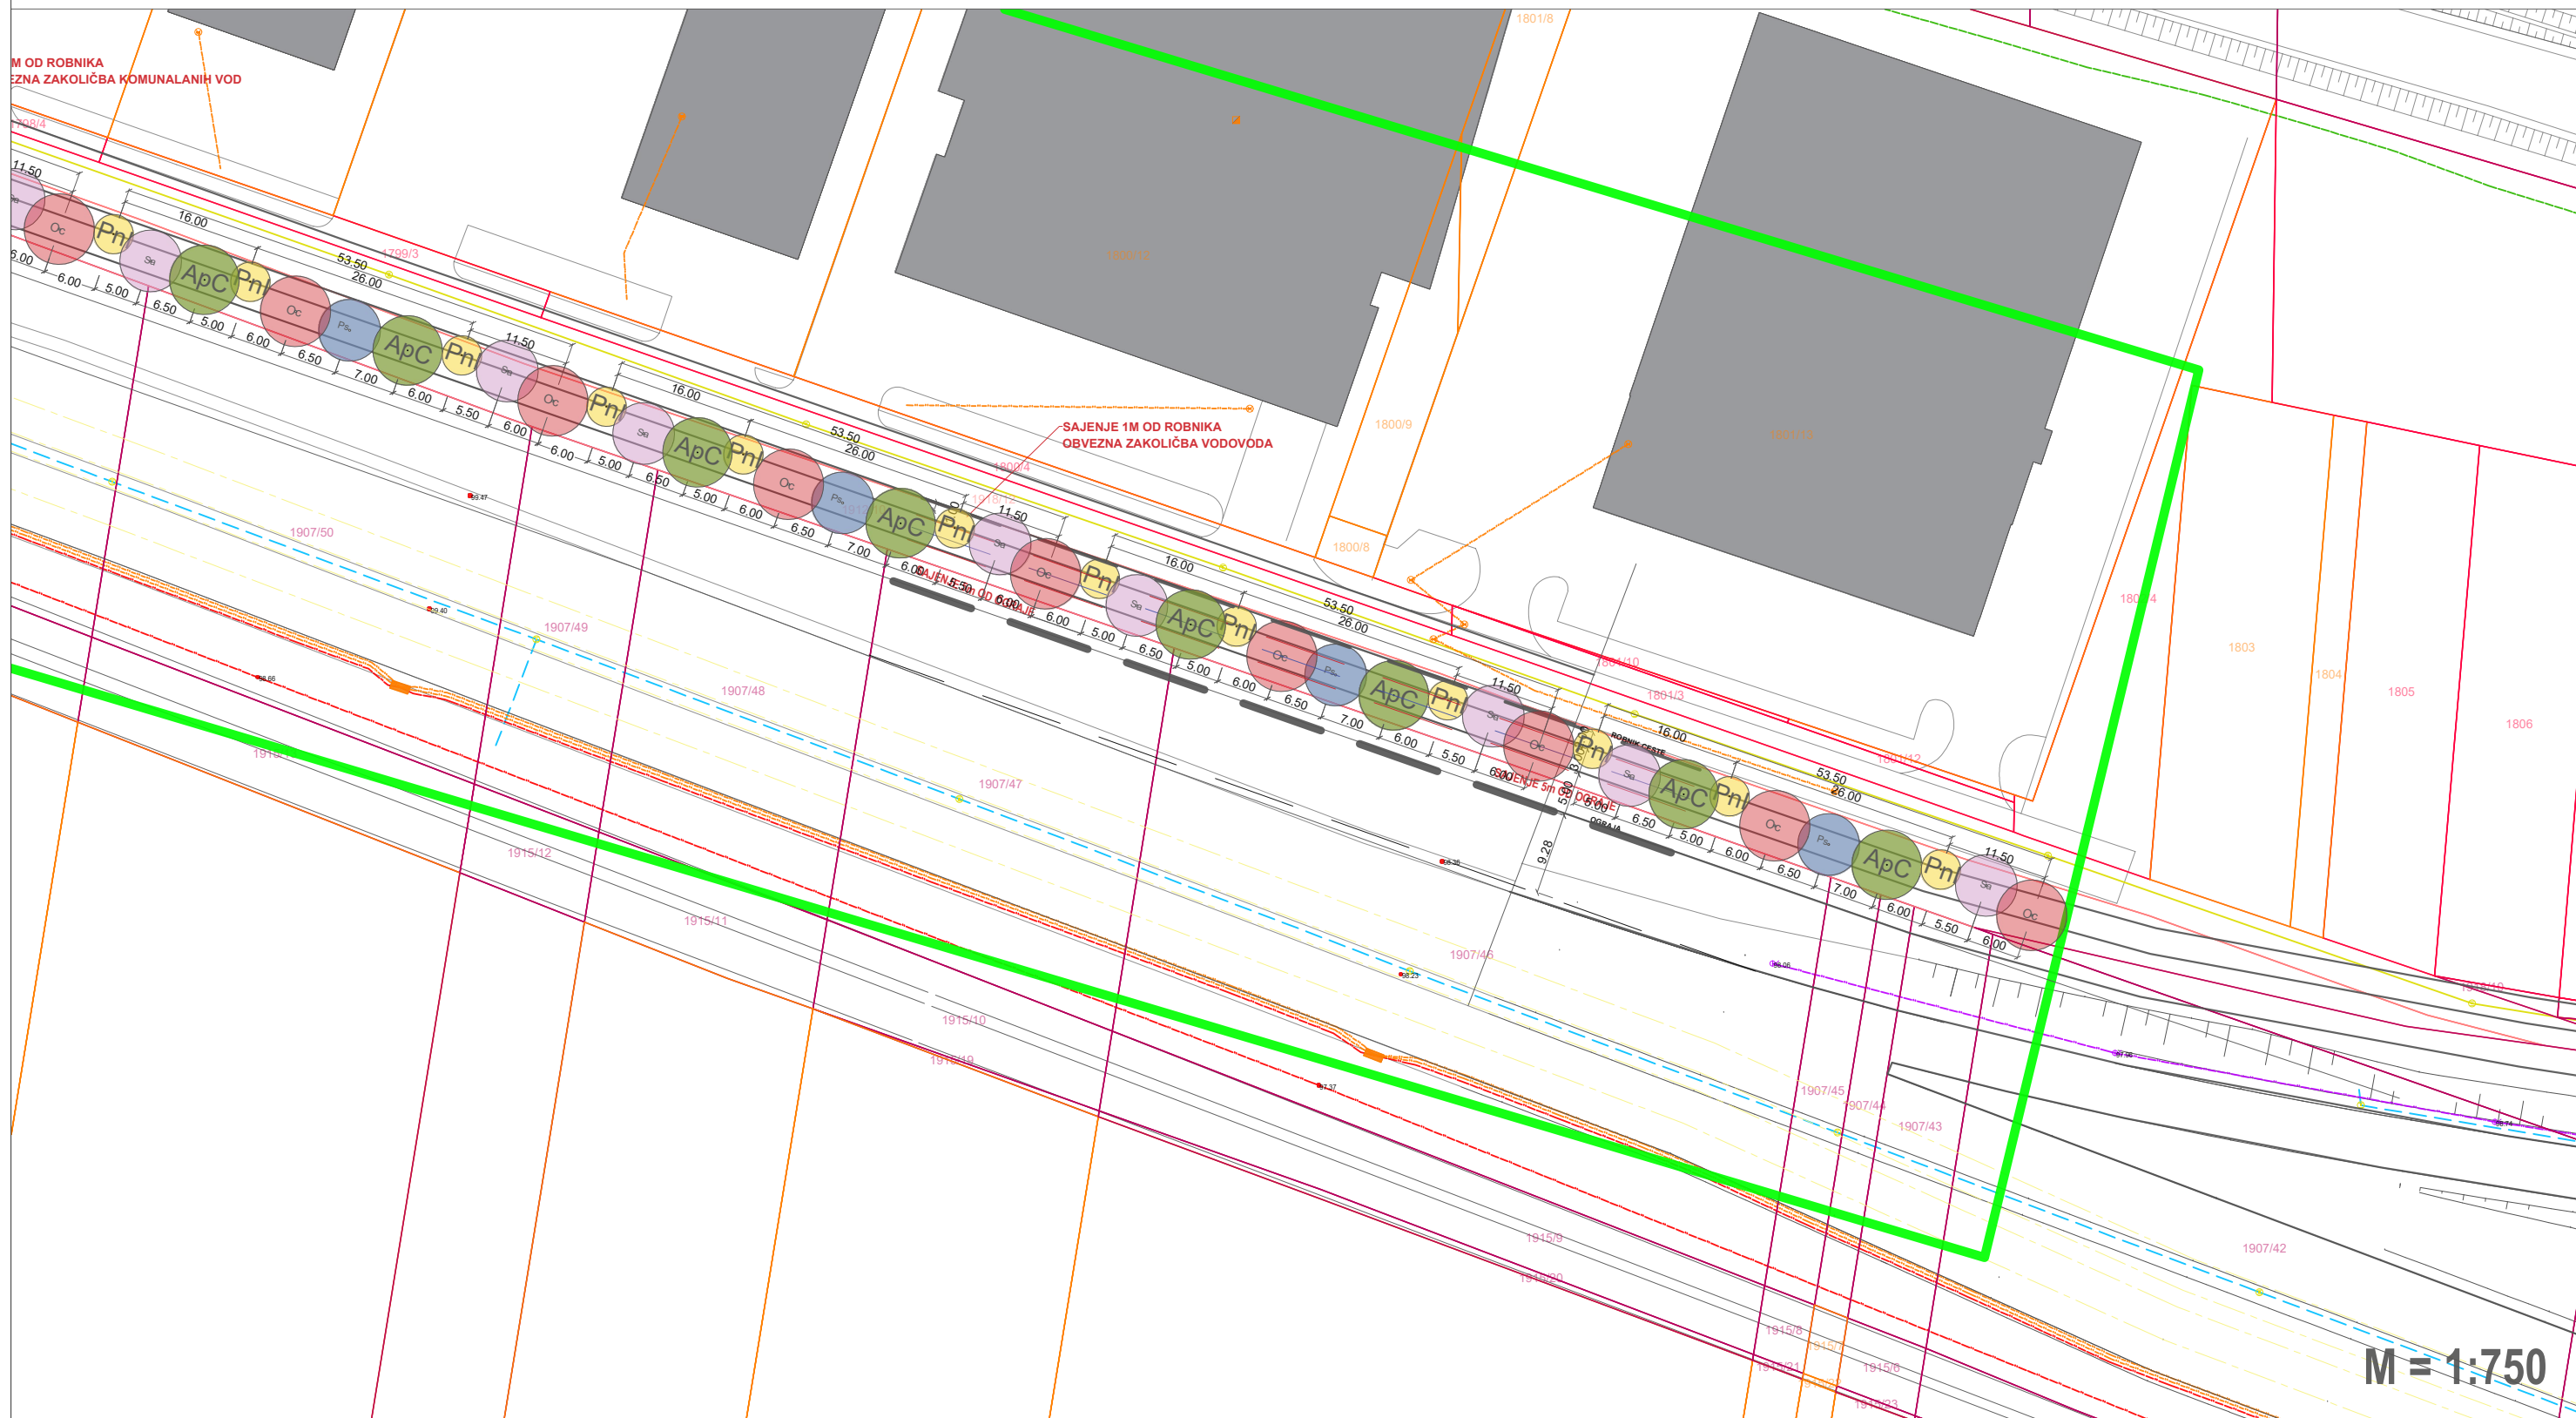

ZASADITVENI VZOREC OB AVTOCESTI ZAHOD
21x ponovitev vzorca

1.

Populus nigra Italica(Jagned ali laški topol) - obraščen do tal

63 kos
3.

Sorbus aria (Mokovec)

42 kos
4.

Ostrya carpinifolia (Črni gaber)


42 kos
5.

Acer platanoides Cleveland (Ostrolistni javor)

42 kos
6.

Pinus sylvestris (Rdeči bor) obraščen do tal

21 kos

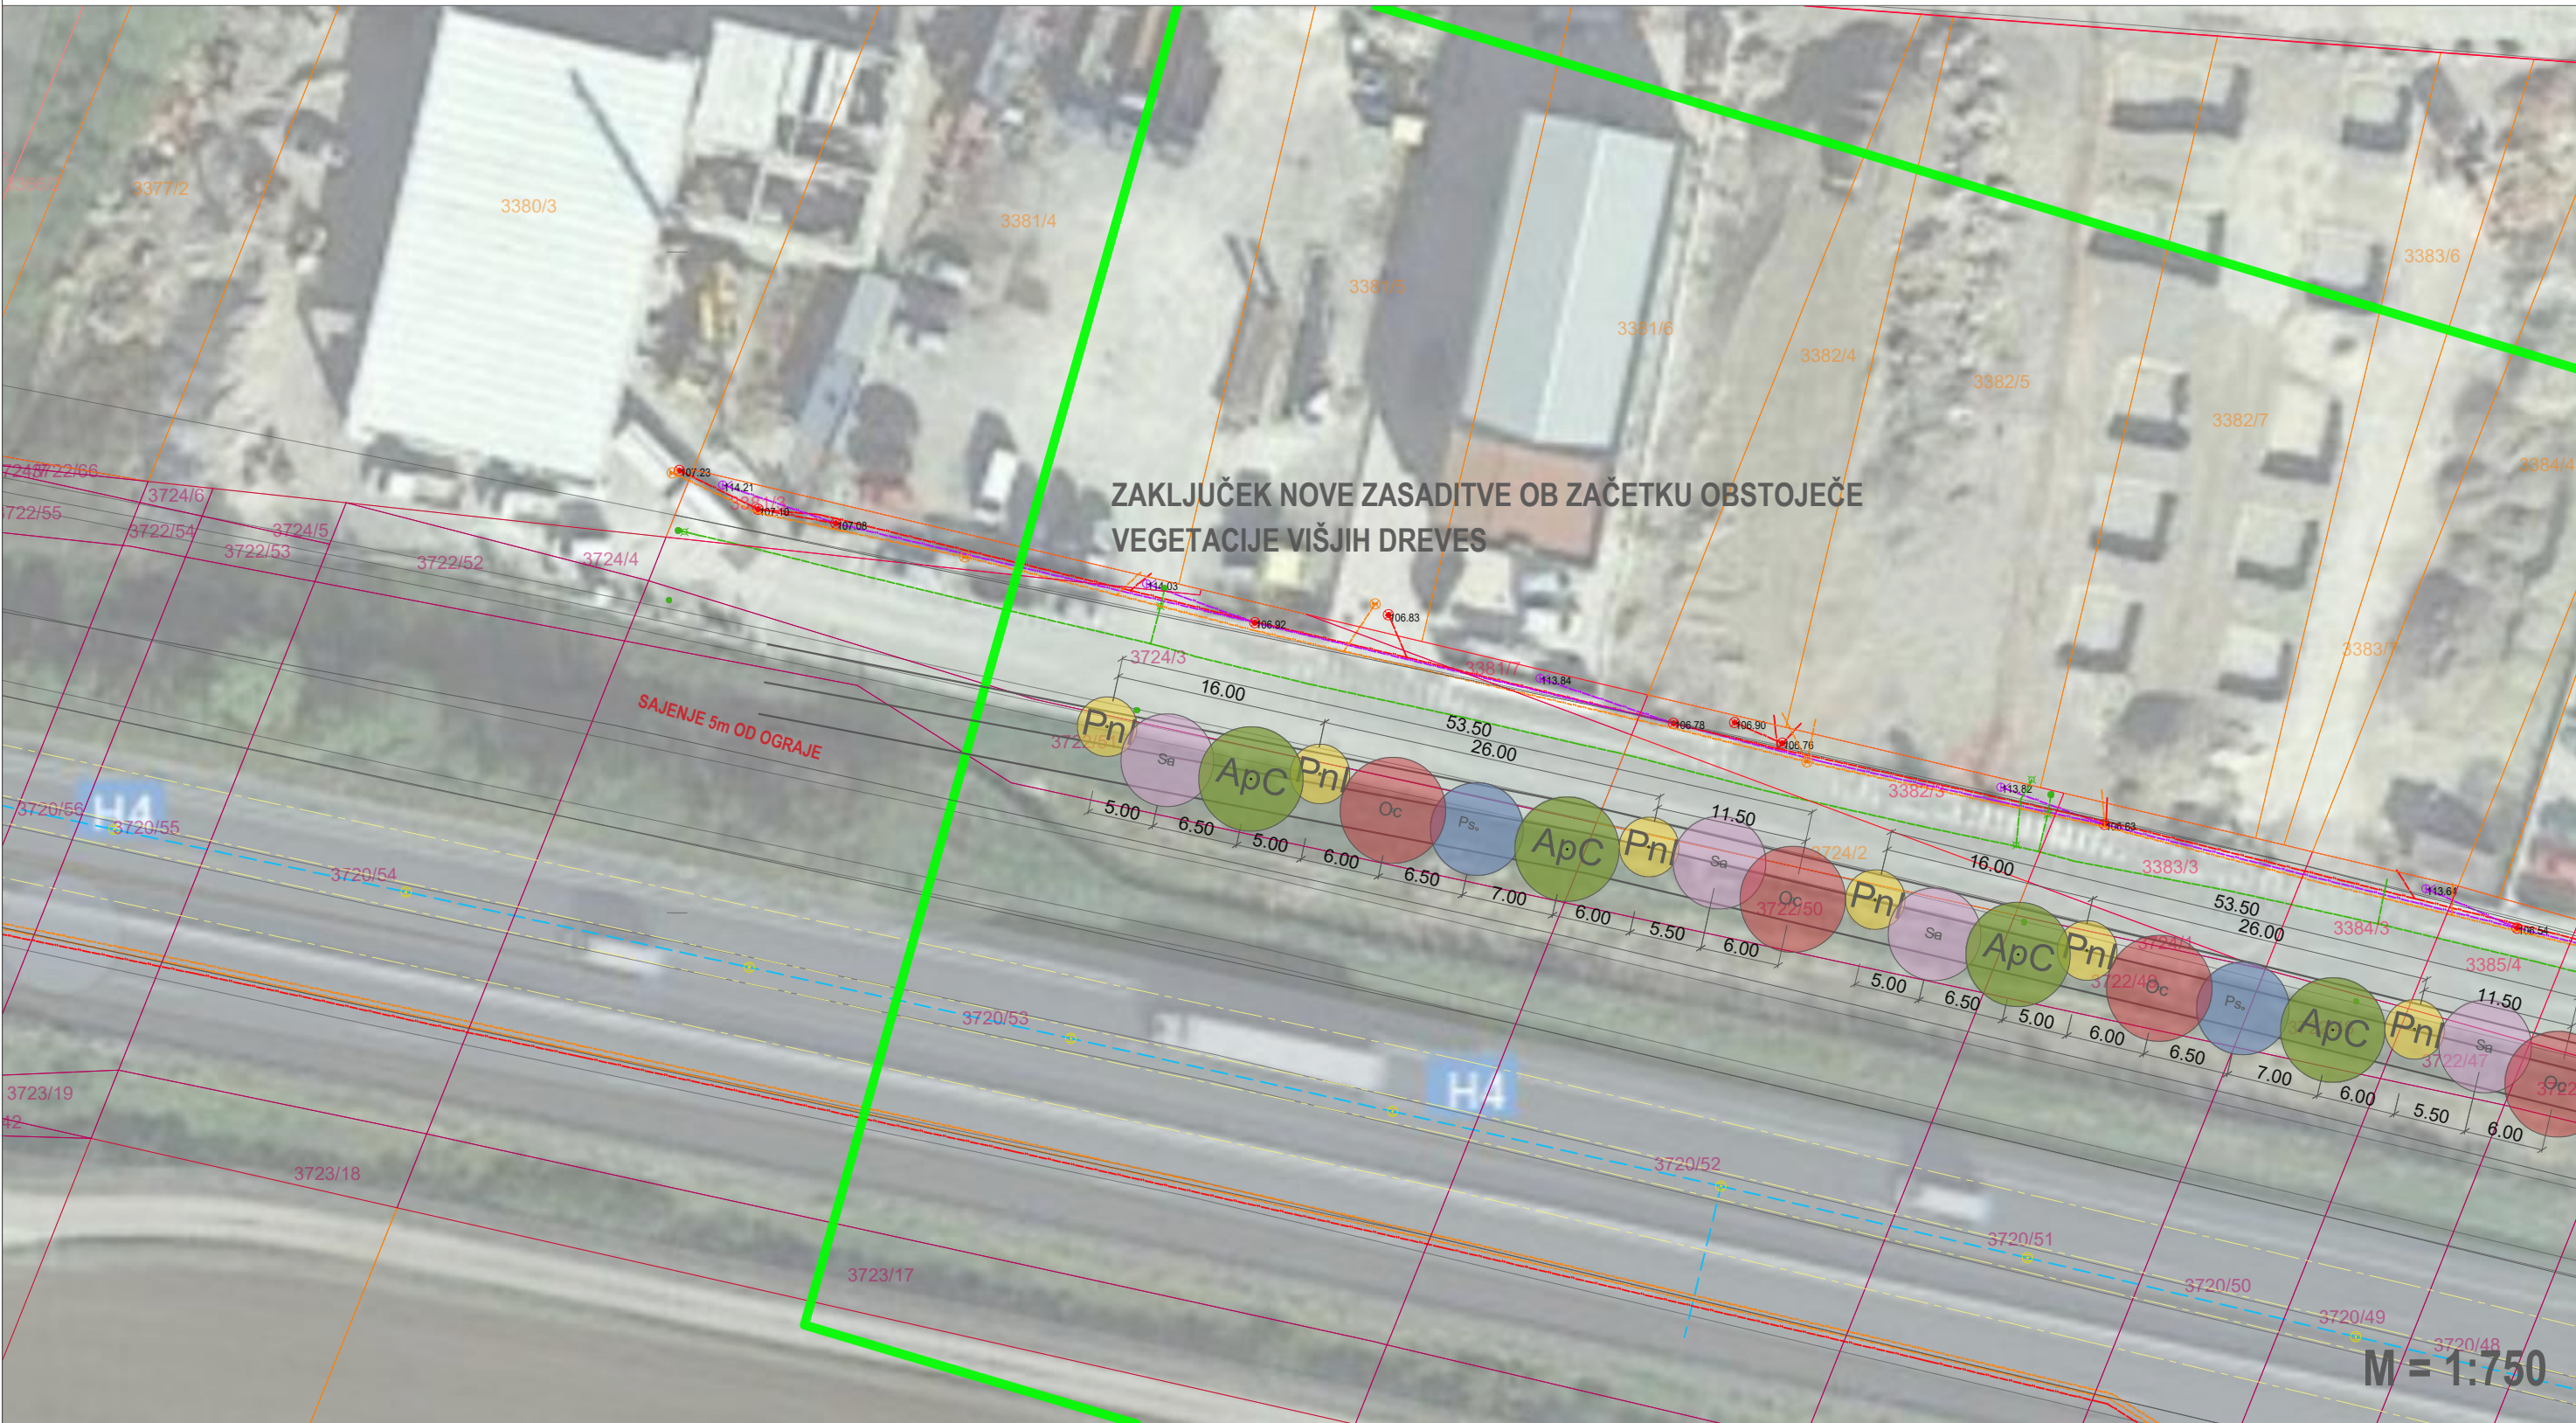

STUDIO PIKAPLUS architecture.landscapedesign.	objekt: Ozelenitev javnih površin v Ajdovščini investitor: Občina Ajdovščina vrsta načrta / vrsta projektne dokumentacije: PZI - zasaditveni načrt	vrsta gradnje: zasaditev odgovorni vodja projekta / id. št.: TINA LIPOVŽ u.d.i.k.a. / PKA-2111 odgovorni projektant / id. št.: TINA LIPOVŽ u.d.i.k.a. / PKA-2111	projektant / sodelavec: mag. JANA HLADNIK TRATNIK u.d.i.a. / PA-1481 vrsta risbe: Zasaditvena situacija - ob avtocesti zahod št. proj.: 234 -2022 datum: September 2024 merilo: 1:750 št. list: 3