




Lokacija:  
**Zasaditev ob SŠ Veno Pilon  
Ajdovščina  
OBSTOJEČE STANJE**

- Legenda:
- Drevesa za odstranitev, po strokovnemu pregledu
  - Drevesa, ki se po strokovnemu pregledu ohranjajo

|                                                                               |                                                                                      |                                                                                      |                                                                                    |                                      |                              |                            |
|-------------------------------------------------------------------------------|--------------------------------------------------------------------------------------|--------------------------------------------------------------------------------------|------------------------------------------------------------------------------------|--------------------------------------|------------------------------|----------------------------|
| <div>STUDIO<br/>PIKAPLUS<br/>architecture.landscape.design.</div> <div></div> | <div>objekt:<br/>Ozelenitev javnih površin v Ajdovščini_3.faza</div>                 | <div>vrsta gradnje:<br/>zasaditev</div>                                              | <div>projektant / sodelavec:<br/>VERONIKA ŽORŽ u.d.i.k.a.</div>                    |                                      |                              |                            |
|                                                                               | <div>investitor:<br/>Občina Ajdovščina</div>                                         | <div>odgovorni vodja projekta / id. št.:<br/>TINA LIPOVŽ u.d.i.k.a. / PKA-2111</div> | <div>vrsta risbe:<br/>Zasaditev ob SŠ Veno Pilon Ajdovščina OBSTOJEČE STANJE</div> |                                      |                              |                            |
|                                                                               | <div>vrsta načrta / vrsta projektne dokumentacije:<br/>PZI - zasaditveni načrt</div> | <div>odgovorni projektant / id. št.:<br/>TINA LIPOVŽ u.d.i.k.a. / PKA-2111</div>     | <div>št. proj.:<br/>16-2024</div>                                                  | <div>datum:<br/>September 2024</div> | <div>merilo:<br/>1:300</div> | <div>št. list:<br/>1</div> |

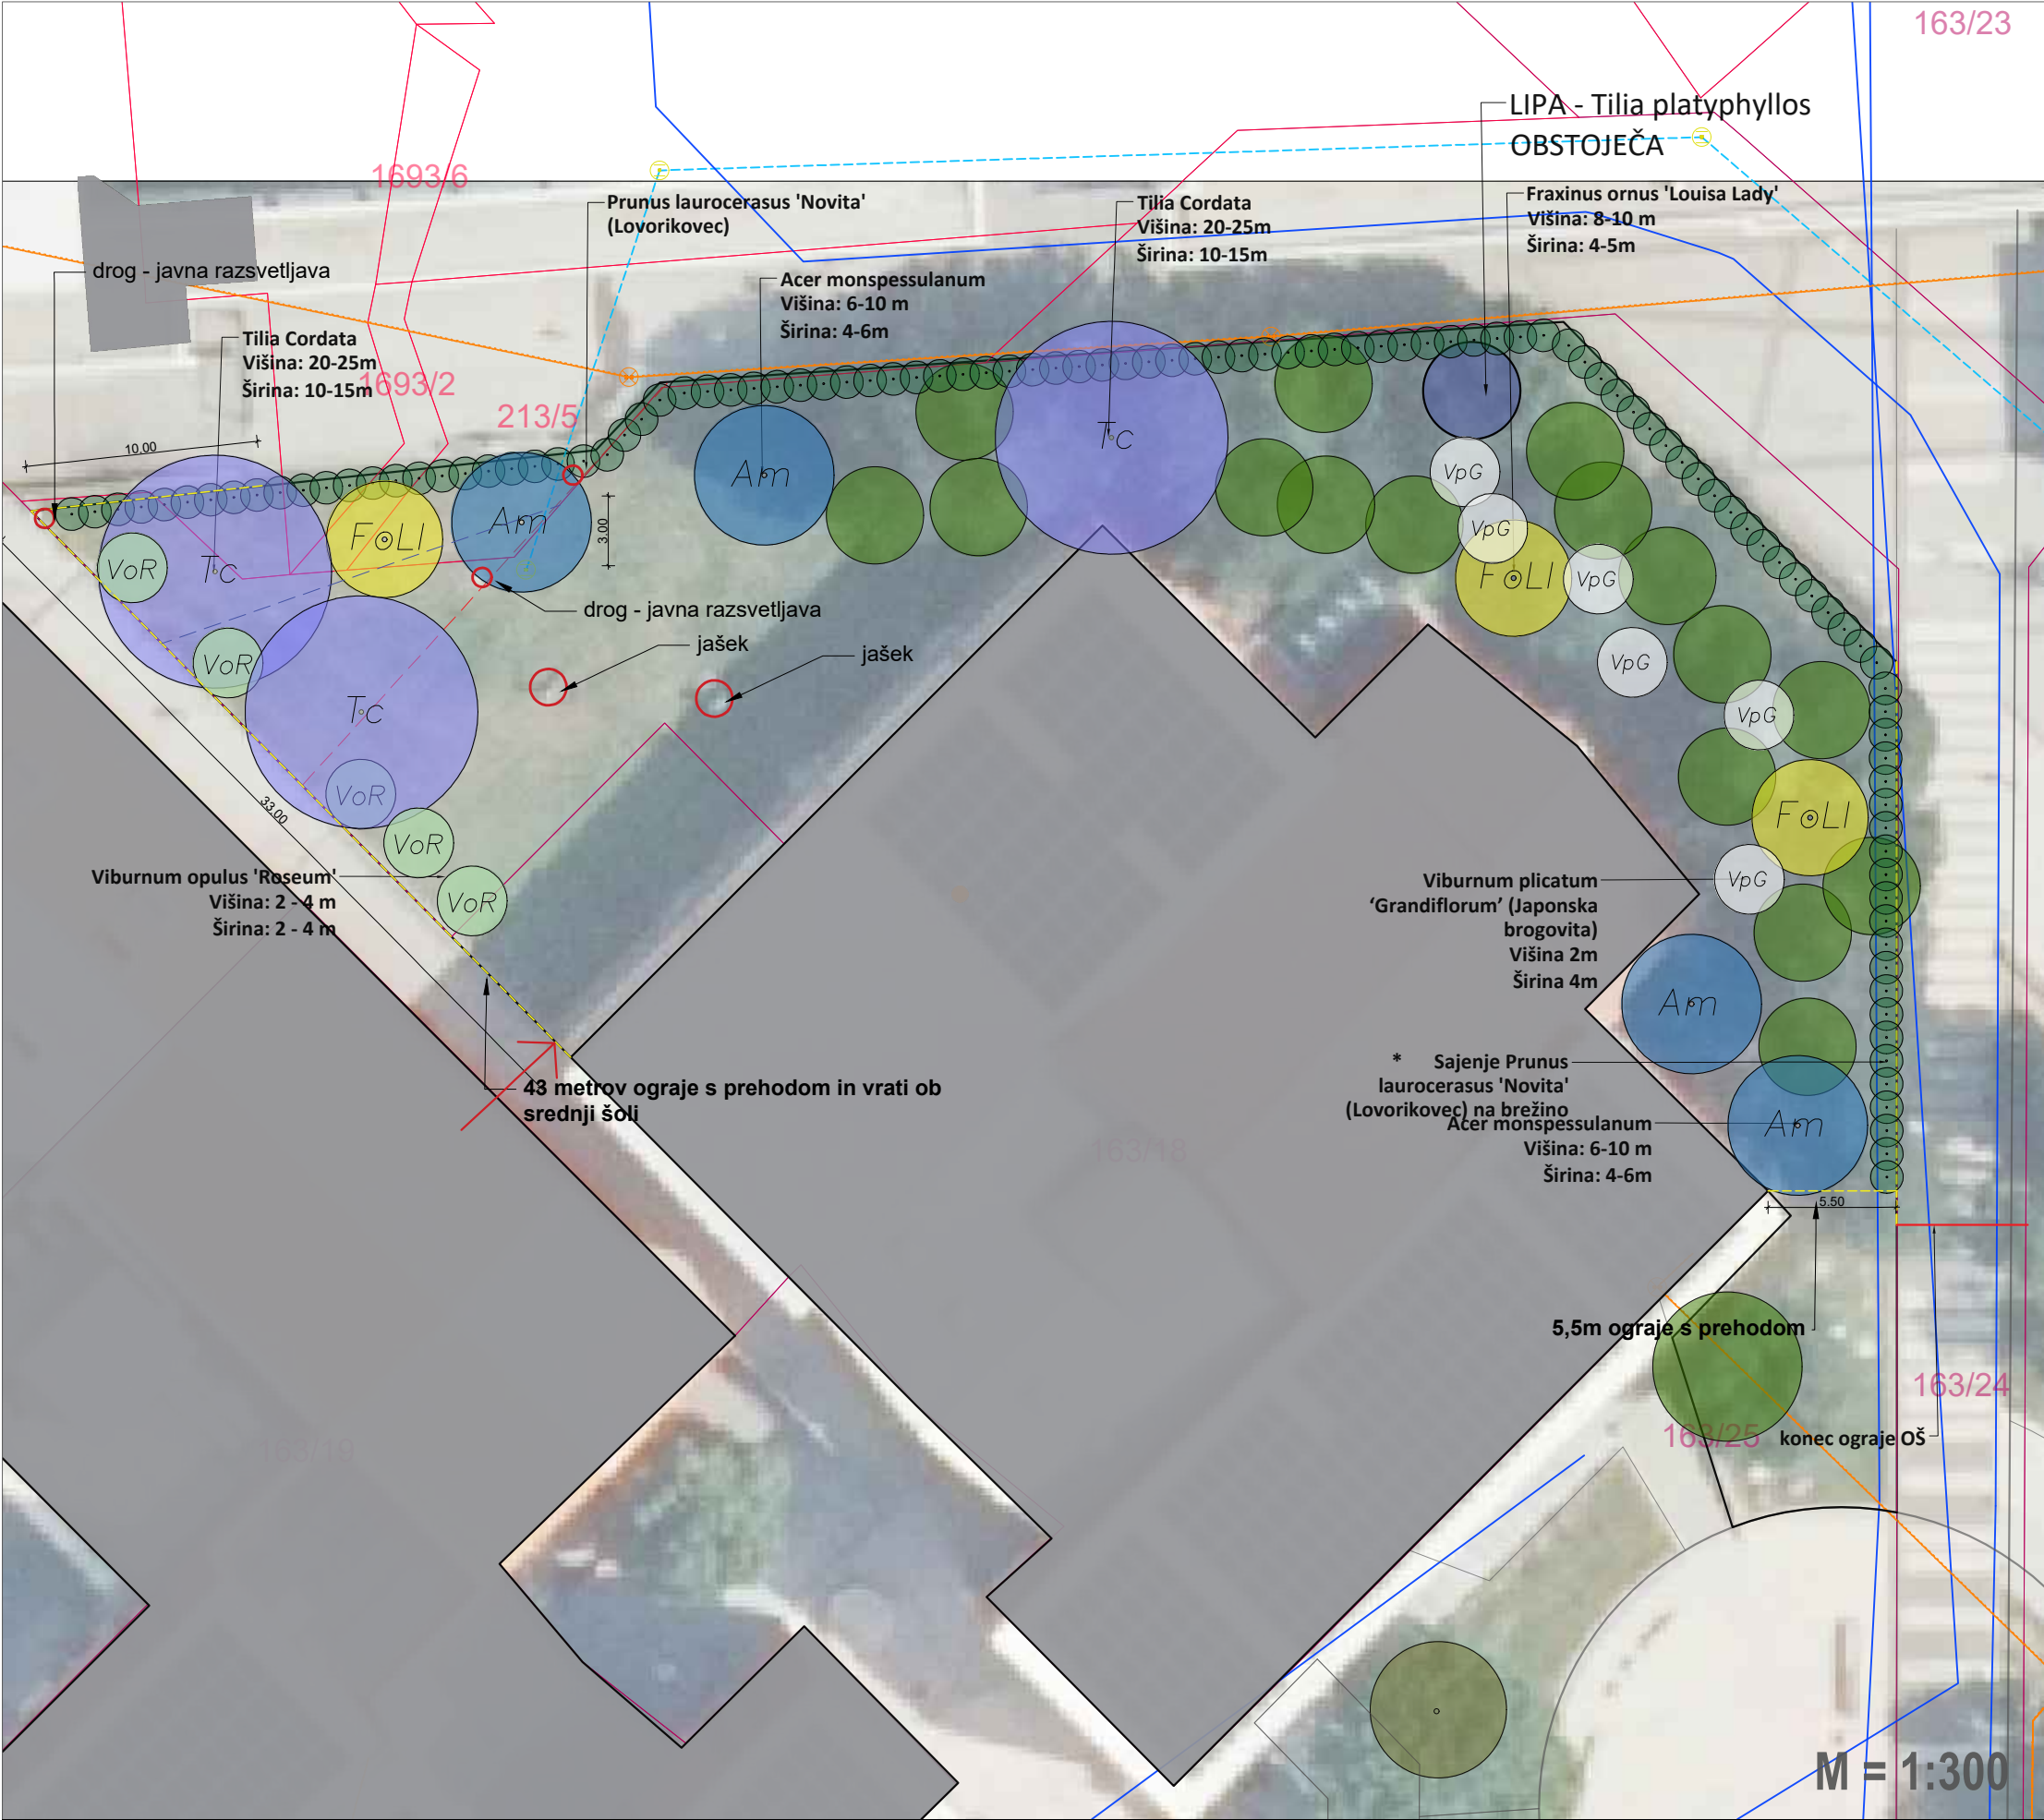

Lokacija:  
Zasaditev ob SŠ Veno Pilon  
Ajdovščina  
NOVO STANJE

Legenda:

- 3x Tilia Cordata - Lipovec
- 4x Acer monspessulanum - (Trokrpi javor)
- 3x Fraxinus ornus 'Louisa Lady' - (Mali jesen Louisa Lady)
- 5x Viburnum opulus 'Roseum' - Brogovita Roseum
- 5x Viburnum plicatum 'Grandiflorum' (Japonska brogovita)
- 107x Prunus laurocerasus 'Novita' (Lovorikovec)
- OGRAJA