


LETNA KUHINJA BBQ TLORIS

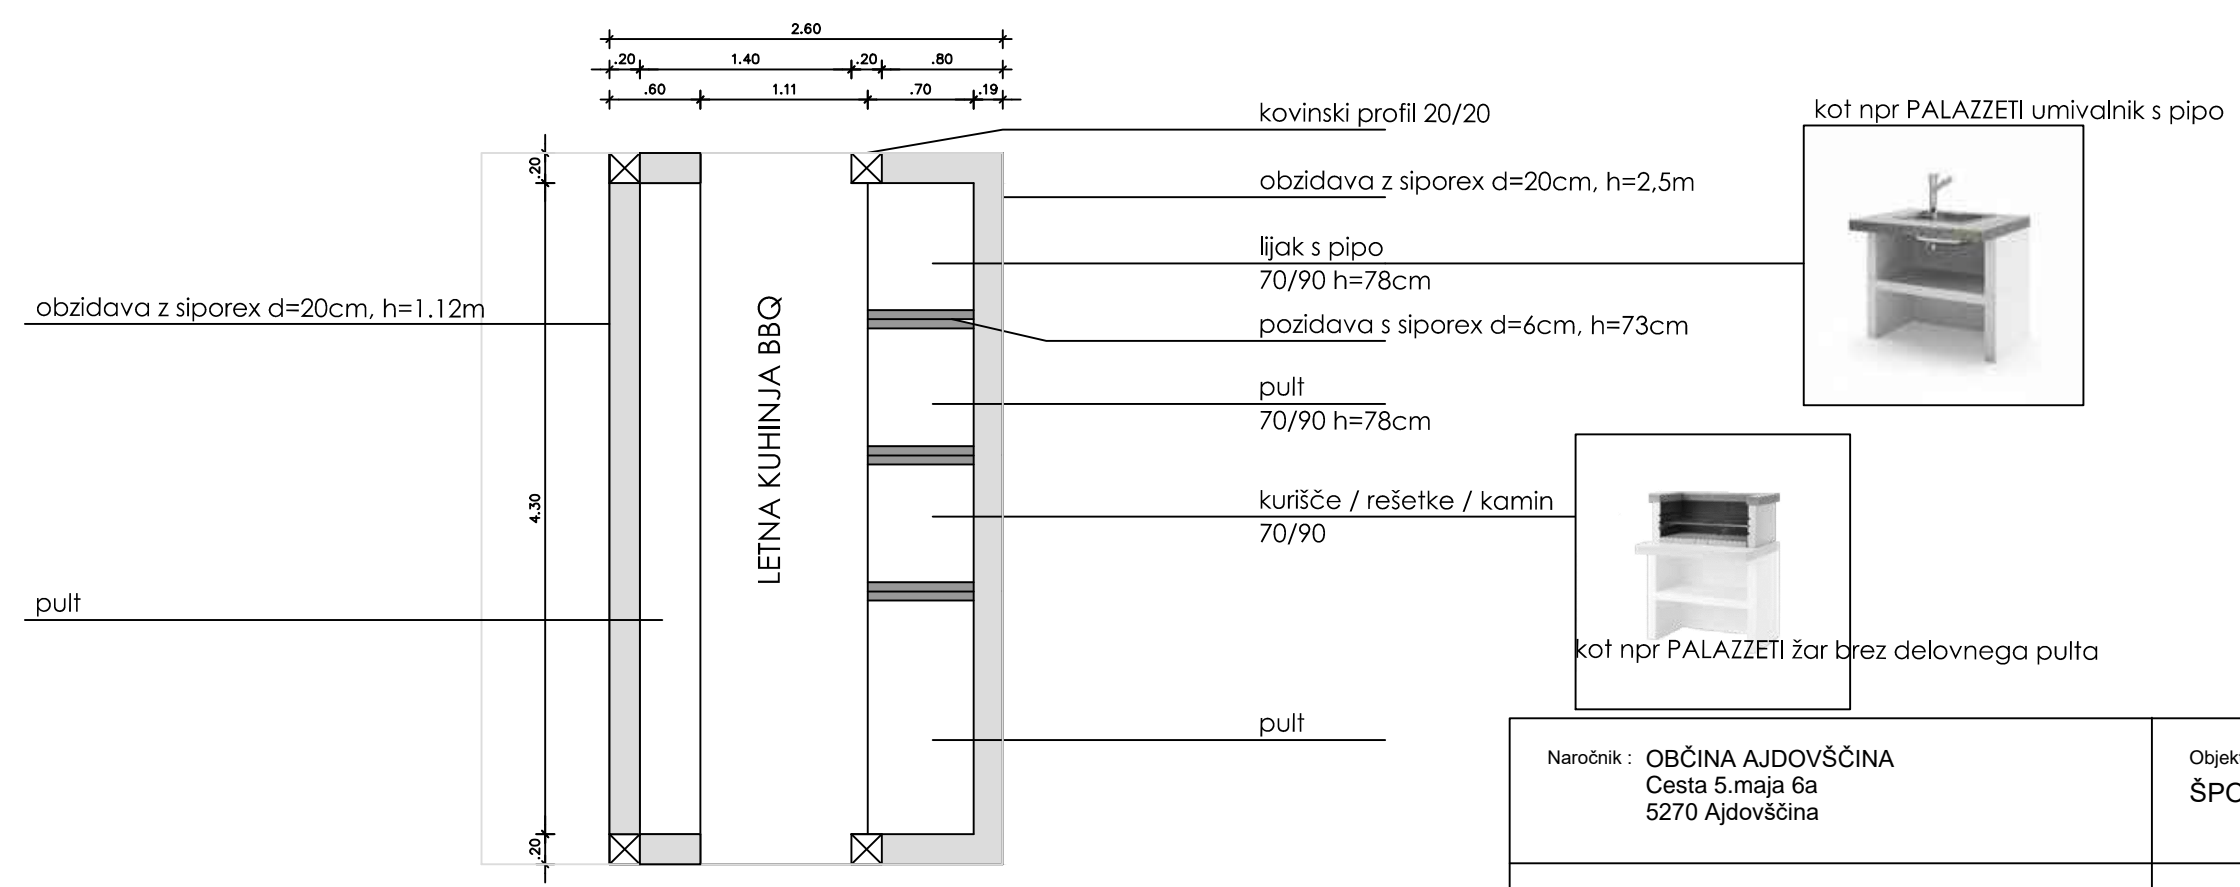

Naročnik : OBČINA AJDOVŠČINA Cesta 5.maja 6a 5270 Ajdovščina			Objekt / Lokacija : ŠPORTNI PARK SKRILJE						
 Fond S družba za promet z nepremičninami d.o.o. Barjanska cesta 62 1000 Ljubljana			Za gradnjo : NOVOGRADNJA						
	ime in priimek:	id. št.:	Vrsta načrta: GRAFIČNI PRIKAZI						
vodja projekta (VP):	BRANKO BAKARŠIČ univ.dipl.inž.grad.	IZS G-0245	Vsebina / Naslov risbe: BBQ						
pooblaščen arhitekt:	ANA VIDRIH GRAHOVAC mag.inž.arh.	ZAPS 1844							
projektni sodelavec:	PETRA TESTEN univ.dipl.inž.kraj.arh.		Št. projekta: 28/2021	Namen: PZI	Merilo: 1:50	Enote: METRI	List / listov: Dodatek	Datum: Oktober 2022	