

1. NASLOVNA STRAN

NAČRT:

1.2 - NAČRT OPREME

INVESTITOR:

OBČINA AJDOVŠČINA
Cesta 5. maja 6A, 5270 Ajdovščina

OBJEKT:

POKOPALIŠKI OBJEKT VIPAVSKI KRIŽ

VRSTA PROJEKTNE DOKUMENTACIJE:

PZI -
Projektna dokumentacija za izvedbo

ZA GRADNJO:

REKONSTRUKCIJA S PRIZIDAVO

PROJEKTANT:

RISBA, Maja Ambrožič Fučka s. p.,
Cesta 43A, 5270 Ajdovščina

VODJA PROJEKTA, identifikacijska številka:

Maja Ambrožič Fučka, univ. dipl. inž. arh., A – 1397

ŠT. PROJEKTA

ŠTEVILKA IZVODA

DATUM

22-139-01-PZI-V2

1 2 3 4 A

Februar 2025

2. KAZALO VSEBINE NAČRTA OPREME

1. NASLOVNA STRAN
2. KAZALO VSEBINE NAČRTA OPREME
3. PRILOGE
 1. PRILOGA 1B
4. TEHNIČNO POROČILO
 1. SPLOŠNA NAVODILA IN OPOZORILA GLEDE UPORABE NAČRTA
 2. POSEBNA NAVODILA IN OPOZORILA GLEDE UPORABE NAČRTA
 3. PROGRAMSKA ZASNOVA OBJEKTA
 4. OBLIKOVALNI KONCEPT OPREME
 5. FAZNOST IZVEDBE OZIROMA FAZNOST OPREMLJANJA PROSTORA
 6. TEHNIČNI OPISI NOTRANJE OPREME
 7. TEHNIČNI OPISI ZUNANJE OPREME
5. POPIS OPREME PO PROSTORIH
6. GRAFIČNI DEL

3. PRILOGE

PRILOGA 1B

NASLOVNA STRAN NAČRTA

OSNOVNI PODATKI O GRADNJI

naziv gradnje	POKOPALIŠKI OBJEKT VIPAVSKI KRIŽ
kratek opis gradnje	V obravnavanem primeru gre za rekonstrukcijo obstoječega pokopališkega objekta s prizidavo, pri čemer se bo v obstoječem delu ohranilo vhodni medprostor, s kapelo na eni in s poslovnim prostorom na drugi strani, v prizidani del objekta pa se bo namestilo shrambo, wc, čajno kuhinjo in vmesni nadstrešek. Objekt bo priključen GJL.

Seznam objektov, ureditev površin in komunalnih naprav z navedbo vrste gradnje.

vrste gradnje	☒ novogradnja - novozgrajen objekt
<i>Označiti vse ustrezne vrste gradnje</i>	☐ novogradnja - prizidava
	☒ rekonstrukcija
	☐ sprememba namembnosti
	☐ odstranitev

DOKUMENTACIJA

vrsta dokumentacije	PZI – PROJEKTNA DOKUMENTACIJA ZA IZVEDO
<i>(IZP, DGD, PZI, PID)</i>	
številka projekta	22-139-01-PZI-V2
	☐ sprememba dokumentacije

PODATKI O NAČRTU

strokovno področje načrta	NAČRT NOTRANJE OPREME
številka načrta	22-139-01-NO-PZI-V2
datum izdelave	Februar 2025

PODATKI O IZDELOVALCU NAČRTA

ime in priimek pooblaščenega arhitekta, pooblaščenega inženirja	Maja Ambrožič Fučka, univ. dipl. inž. arh.
identifikacijska številka	A - 1397
podpis pooblaščenega arhitekta, pooblaščenega inženirja	

PODATKI O PROJEKTANTU

projektant (naziv družbe)	RISBA Maja Ambrožič Fučka s. p.
naslov	Cesta 43 A, 5270 Ajdovščina
vodja projekta	Maja Ambrožič Fučka, univ. dipl. inž. arh.
identifikacijska številka	ZAPS 1397 PA PPN
podpis vodje projekta	

odgovorna oseba projektanta	Maja Ambrožič Fučka, univ. dipl. inž. arh.
podpis odgovorne osebe projektanta	

4. TEHNIČNO POROČILO

4.1 SPLOŠNA NAVODILA IN OPOZORILA GLEDE UPORABE NAČRTA

Vsa dela je potrebno izvajati v skladu s predpisi varstva pri delu, varstva pred požarom, predpisi varstva okolja, gradbenimi predpisi in standardi. V cenah po enoti morajo biti zajeta vsa spremljajoča dela, razen če posamezni elementi, ki sodijo med ta dela, niso specifikirani posebej.

Izvajalec mora ponuditi in izvesti notranjo opremo skladno z Uredbo o zelenem javnem naročanju (Ur.l. RS št. 51/17, in 64/19), v nadaljevanju UZJN.

Notranja oprema mora imeti glede na UZJN v primerjavi z običajnim blagom v celotni življenjski dobi manjši vpliv na okolje in enako ali boljšo funkcionalnost. Namen UZJN je namreč zmanjšati negativen vpliv na okolje z izvedbo okoljsko manj obremenjujočega blaga in storitev, ob izvedbi je potrebno upoštevati vse temeljne zahteve UZJN.

Poleg pohištva mora izvajalec določila UZJN upoštevati tudi pri elektronski pisarniški opremi, avdio in video opremi, hladilnikih, pralnih strojih, sušilnih strojih. V kolikor izvedba elementov opreme zajame še dela, ki niso posebej opredeljena, pa bi sodila med dela po UZJN, je potrebno pri ponudbi in izvedbi teh del prav tako upoštevati UZJN.

Izdelavo ponudb in izvedbo projekta je potrebno izdelati skladno z načrtom. Načrt je potrebno upoštevati v celoti (risbe, opisi in popisi). V primeru tiskarskih napak in morebitnih neskladij v projektu, je ponudnik ali izvajalec dolžan na to opozoriti odgovornega projektanta arhitekture.

Ponudnik ali izvajalec je dolžan opozoriti na morebitno tehnično pomanjkljivost izvedbenih detajlov, risb, opisov ali popisov. Predloge potrditve odgovorni projektant in investitor.

V sklop izvajalčeve ponudbe sodijo vsi delavniški načrti, ki jih pred izvedbo glede tehnične pravilnosti, zahtevane kakovosti in izgleda potrdi odgovorni projektant arhitekture. Police in drugi konstrukcijski elementi morajo ustrezati predvideni obremenitvi, za pravilno dimenzioniranje nosilnih elementov odgovarja izvajalec.

Kjer ni opredeljenega izvedbenega industrijskega detajla ali izdelka, ga mora izvajalec pred izvedbo predstaviti, izbor potrditve odgovorni projektant arhitekture in investitor.

Vzorci vseh finalnih materialov je ponudnik dolžan predložiti projektantu v potrditev. Kjer so možne alternative v izbiri materiala (finalne obloge površin, njihove obdelave, vidni in nevidni pritrdilni materiali, podkonstrukcije, vzorci potiskov, okovje, obdelave stavbnega pohištva in podobno), je pred izvedbo obvezno predložiti vzorce, ki jih potrdita odgovorni projektant arhitekture in investitor.

Ponudnik mora za stole, mize, omare in druge tipske elemente k ponudbi priložiti prospekt ali tehnično skico ponujenega elementa, ter ustrezen certifikat, ki dokazuje skladnost izdelkov z zahtevanimi standardi. Pri tipskih elementih so možna minimalna odstopanja v dimenzijah, vendar mora odstopanja potrditi projektant opreme.

Ponudnik nudi dobavo opreme vključno z montažo in čiščenjem po montaži.

V skladu s 7. točko prvega odstavka 4. člena Uredbe o zelenem javnem naročanju (Uradni list RS, št. 51/17; v nadaljnjem besedilu: Uredba o ZeJN) mora naročnik okoljske vidike upoštevati, kadar so predmet naročanja hladilniki, zamrzovalniki in njihove kombinacije, pralni stroji, pomivalni stroji, sušilni stroji, sesalniki in klimatske naprave. Natančnejšo opredelitev teh predmetov določajo 18. do 25. točka Priloge 1 Uredbe o ZeJN:

Ti primeri okoljskih zahtev in meril se uporabljajo, kadar so predmet javnega naročila:

- **gospodinjski hladilni aparati**, napajani iz električnega omrežja in s prostornino shranjevalnega prostora med 10 in 1.500 litri, gospodinjski hladilni aparati, ki so napajani iz električnega omrežja in jih je mogoče napajati tudi akumulatorsko, vključno s tistimi za negospodinjsko uporabo ali hlajenje stvari, ki niso živila, in vgradnimi aparati (hladilniki, zamrzovalniki in njihove kombinacije);

- **gospodinjski pralni stroji**, napajani iz električnega omrežja, in gospodinjski pralni stroji, ki so napajani iz električnega omrežja in jih je mogoče napajati tudi akumulatorsko, vključno s tistimi za ne-gospodinjsko uporabo in vgradnimi gospodinjskimi pralnimi stroji (pralni stroji);
- **pomivalni stroji**, napajani iz električnega omrežja, in gospodinjski pomivalni stroji, ki so napajani iz električnega omrežja in jih je mogoče napajati tudi akumulatorsko, vključno s tistimi za ne-gospodinjsko uporabo in vgradnimi gospodinjskimi pomivalnimi stroji (pomivalni stroji);
- **klimatske naprave**, napajane iz električnega omrežja z nazivno zmogljivostjo ≤ 12 kW za hlajenje, če izdelek nima funkcije hlajenja, pa za ogrevanje;
- **sušilni stroji**, ki delujejo na električno energijo iz omrežja ali na plin, so prostostoječi ali vgradni, se uporabljajo za gospodinjske in negospodinjske namene in niso namenjeni profesionalni uporabi
- **sesalniki**, ki se napajajo iz električnega omrežja, in sesalniki, ki se napajajo iz električnega omrežja in akumulatorja (hibridni sesalniki), in so namenjeni odstranjevanju umazanije s površine, predvidene za čiščenje, z zračnim tokom

Naročnik mora javno naročilo, ki vključuje predmet iz 4.člena uredbe ZeJN, oddati tako, da se v posameznem naročilu izpolni tisti cilj, ki je v nadaljevanju določen za ta predmet:

- **bombaž ali druga naravna vlakna**, vsebovana v tekstilnih izdelkih, morajo v najmanj **10%** vseh izdelkov zajemati bombažna ali druga naravna vlakna, pridobljena na ekološki način;
- **delež primarne vlaknine**, pridobljene iz trajnostno upravljanjih gozdov, v pisarniškem papirju in higienskih papirnatih proizvodih, izdelanih iz primarne vlaknine, znaša najmanj **50 %**;
- **delež reciklirane vlaknine v pisarniškem papirju in higienskih papirnatih proizvodih**, izdelanih iz predelane vlaknine, znaša najmanj **30 %**;
- **osebni in prenosni računalniki** ter zasloni so uvrščeni v najvišji energijski razred, ki je dostopen na trgu;
- **delež opreme za zajem, obdelavo in prikaz slik ter televizorjev**, ki so uvrščeni v najvišji energijski razred, dostopen na trgu, znaša najmanj **70 %** vseh artiklov;
- **delež hladilnikov, zamrzovalnikov in njunih kombinacij, pomivalnih, pralnih in sušilnih strojev, sesalnikov in klimatskih naprav**, ki so uvrščeni v najvišji energijski razred, dostopen na trgu, znaša najmanj **80 %** vseh artiklov;
- **delež lesa ali lesnih tvoriv v pohištvu** znaša najmanj **70 %** prostornine uporabljenih materialov za izdelavo pohištva, razen če predpis ali namen uporabe to prepoveduje ali onemogoča;
- **delež grelnikov vode**, grelnikov prostorov in njihovih kombinacij ter hranilnikov tople vode, ki so uvrščeni v najvišji energijski razred, dostopen na trgu, znaša najmanj **85 %**;
- **delež sanitarnih armatur**, ki so nameščene v ne-stanovanjskih prostorih za več uporabnikov in pogosto uporabo ter omogočajo omejitev časa posamezne uporabe vode, znaša najmanj **70 %**;
- **delež splakovalnih sistemov** iz opreme za stranišča na splakovanje in opreme za pisoarje, ki vključuje napravo za varčevanje z vodo, znaša najmanj **60 %**;
- **delež recikliranega** ali ponovno uporabljenega gradbenega lesa v leseni stenski plošči znaša najmanj **10 %**;
- **delež univerzalnih čistil**, ki ustrezajo kriterijem glede strupenosti za vodno okolje in zahtevam za pridobitev znaka za okolje EU za čistila za trdne površine glede izločenih ali prepovedanih sestavin, znaša glede na prostornino vseh artiklov univerzalnih čistil najmanj **30 %**;
- **delež okrasnih rastlin**, ki so prilagojene lokalnim razmeram gojenja, znaša najmanj **70 %**, pri čemer ni dopustno naročati invazivnih tujerodnih vrst okrasnih rastlin;

Temeljne okoljske zahteve za **hladilnike**, zamrzovalnike in njihove kombinacije (UZeJN, Priloga 7) določajo, da je predmet naročila okoljsko manj obremenjujoče blago in da so upoštevane temeljne okoljske zahteve za: **hladilnik**, zamrzovalnik ali njuna kombinacija v razredu energijske učinkovitosti **A++ ali višje**.

1. Hladilnik, zamrzovalnik ali njuna kombinacija mora imeti indeks energijske učinkovitosti $EEL < 33$, zaradi česar je uvrščen v razred energijske učinkovitosti A++ ali v višji razred energijske učinkovitosti. Ponudnik mora k ponudbi priložiti tehnično dokumentacijo proizvajalca, nalepko o energijski učinkovitosti ali ustrezno dokazilo, iz katerega izhaja, da so izpolnjene zahteve.

Poleg cene je merilo za izbor lahko:

1. »višji razred energijske učinkovitosti« in pomeni: hladilnik, zamrzovalnik ali njuna kombinacija ima indeks energijske učinkovitosti $EEL < 22$, zaradi česar je uvrščen v razred energijske učinkovitosti A+++ ali v višji razred energijske učinkovitosti, v okviru meril se lahko točkujejo z dodatnimi točkami na način, ki ga predvidi naročnik. Delež tega merila v razmerju do ostalih meril v razpisni dokumentaciji

določi naročnik. Ponudnik mora k ponudbi priložiti tehnično dokumentacijo proizvajalca, nalepko o energijski učinkovitosti ali ustrezno dokazilo, iz katerega izhaja, da so izpolnjene zahteve.

Temeljne okoljske zahteve za **pomivalni stroj** (UZeJN, Priloga 7) določajo, da je predmet naročila okoljsko manj obremenjujoče blago in da so upoštevane temeljne okoljske zahteve za: **pomivalni stroj A++ ali višje**.

1. Pralni stroj mora imeti indeks energijske učinkovitosti $EEL < 56$, zaradi česar je uvrščen v razred energijske učinkovitosti A++ ali v višji razred energijske učinkovitosti. Ponudnik mora k ponudbi priložiti tehnično dokumentacijo proizvajalca, nalepko o energijski učinkovitosti ali ustrezno dokazilo, iz katerega izhaja, da so izpolnjene zahteve.
2. Pomivalni stroj mora imeti indeks učinkovitosti sušenja $ID > 1,08$, zaradi česar je uvrščen v razred učinkovitosti **sušenja A**.

Poleg cene je merilo za izbor lahko:

1. »višji razred energijske učinkovitosti« in pomeni: pomivalni stroj ima indeks energijske učinkovitosti $EEL < 50$, zaradi česar je uvrščen v razred energijske učinkovitosti A+++ ali v višji razred energijske učinkovitosti, v okviru meril se lahko točkujejo z dodatnimi točkami na način, ki ga predvidi naročnik. Delež tega merila v razmerju do ostalih meril v razpisni dokumentaciji določi naročnik. Ponudnik mora k ponudbi priložiti tehnično dokumentacijo proizvajalca, nalepko o energijski učinkovitosti ali ustrezno dokazilo, iz katerega izhaja, da so izpolnjene zahteve.

Temeljne okoljske zahteve za **sesalnik** (UZeJN, Priloga 7) določajo, da je predmet naročila okoljsko manj obremenjujoče blago in da so upoštevane temeljne okoljske zahteve za: **sesalnik A ali višje**.

1. Sesalnik mora imeti indeks energijske učinkovitosti $AE < 28kWh/leto$, zaradi česar je uvrščen v razred energijske učinkovitosti A ali v višji razred energijske učinkovitosti. Ponudnik mora k ponudbi priložiti tehnično dokumentacijo proizvajalca, nalepko o energijski učinkovitosti ali ustrezno dokazilo, iz katerega izhaja, da so izpolnjene zahteve.
2. Sesalnik mora imeti izpust prahu dre $\leq 0,02 \%$, zaradi česar je uvrščen v razred izpusta prahu A.

V skladu z 8. točko prvega odstavka 4. člena Uredbe o zelenem javnem naročanju (Uradni list RS, št. 51/17 in 64/19; v nadaljnjem besedilu: Uredba o ZeJN) mora naročnik okoljske vidike upoštevati, kadar je predmet naročanja **pohištvo**.

Natančnejšo opredelitev tega predmeta določa 26. točka Priloge 1 Uredbe o ZeJN.

Tehnične specifikacije za **pohištvo** (UZeJN, Priloga 8) se uporabljajo, kadar je predmet javnega naročila obnove rabljenega pohištva ali novo pohištvo:

Ponudnik mora javno naročilo, ki vključuje **pohištvo**, oddati tako da se v posameznem naročilu izpolni tisti cilj, ki je v nadaljevanju določen za ta predmet:

- **delež lesa ali lesnih tvoriv v pohištvu znaša najmanj 70 % prostornine uporabljenih materialov** za izdelavo pohištva, razen če predpis ali namen uporabe to prepoveduje ali onemogoča.
- **Les in materiali na njegovi osnovi morajo izvirati iz zakonitih virov.** Ponudnik mora k ponudbi priložiti: potrdilo, da ima blago znak za okolje tipa I, iz katerega izhaja, da blago izpolnjuje zahteve; ali potrdilo FSC ali PEFC za proizvod zadnjega v skrbniški verigi lesa; ali dovoljenje FLEGT5 če les izhaja iz države, ki je podpisala prostovoljni sporazum o partnerstvu z EU; ali ustrezno dokazilo, iz katerega izhaja, da so izpolnjene zahteve.
- **Les in materiali na njegovi osnovi morajo izvirati iz trajnostno pridelanih virov.** Ponudnik mora k ponudbi priložiti: potrdilo, da ima blago znak za okolje tipa I, iz katerega izhaja, da blago izpolnjuje zahteve; ali potrdilo FSC ali PEFC za proizvod zadnjega v skrbniški verigi lesa; ali ustrezno dokazilo, iz katerega izhaja, da so izpolnjene zahteve. Ponudniki lesa, ki niso certificirani, navedejo količine in poreklo lesa, ki se uporablja v proizvodnji, skupaj z izjavo o njihovi zakonitosti.
- **Zunanje pohištvo in zunanja igrala, izdelana iz lesa, ki:**
 - je uvrščen v 1. ali 2. razred odpornosti ali trajnosti v skladu s standardom SIST EN 350-2 ali enakovrednim standardom, ne sme biti obdelan z zaščitnimi sredstvi oziroma biocidnimi pripravki, ali
 - ni uvrščen v 1. ali 2. razred odpornosti ali trajnosti v skladu s standardom SIST EN 350-2 ali enakovrednim standardom, ne sme biti obdelan s snovmi, za katere velja eno ali več naslednjih

standardnih opozoril, stavkov za nevarnost ali previdnostnih stavkov iz zakona, ki ureja kemikalije, ali Uredbe (ES) št. 1272/2008:

- H351 (Sum povzročitve raka),
 - H334 (Lahko povzroči simptome alergije ali astme ali težave z dihanjem pri vdihavanju),
 - H350 (Lahko povzroči raka),
 - H340 (Lahko povzroči genske okvare),
 - H350i (Lahko povzroči raka pri vdihavanju),
 - H360F (Lahko škodi plodnosti),
 - H360D (Lahko škodi nerojenemu otroku),
 - H361f (Sum škodljivosti za plodnost),
 - H361d (Sum škodljivosti za nerojenega otroka),
 - H341 (Sum povzročitve genskih okvar)
- Aktivne snovi v zaščitnih sredstvih oziroma biocidnih pripravkih ne smejo temeljiti na spojinah arzena, kroma ali organskega kositra. Ponudnik mora k ponudbi priložiti: izjavo, da bo pri dobavi blaga izpolnil zahtevo, ali potrdilo, da ima blago znak za okolje tipa I, iz katerega izhaja, da blago izpolnjuje zahteve, ali seznam lesnih proizvodov, iz katerega izhaja, v kateri razred odpornosti ali trajnosti je uvrščen les, iz katerega so izdelani, in seznam zaščitnih sredstev oziroma biocidnih pripravkov za vsak material v pohištvu in varnostni list, če les ni uvrščen v 1. ali 2. razred odpornosti ali trajnosti v skladu s standardom SIST EN 350-2 ali enakovrednim standardom, in tehnično dokumentacijo proizvajalca, iz katere izhaja, da so zahteve izpolnjene.
 - Plastični deli s težo enako ali večjo od 50 g morajo biti označeni s standardom za recikliranje ISO 11469 ali enakovrednim standardom in ne smejo vsebovati dodatkov materialov, ki lahko ovirajo recikliranje. Ponudnik mora k ponudbi priložiti izjavo, da bo pri dobavi blaga izpolnil zahtevo, ali seznam plastičnih delov, ki so sestavni del pohištva, z navedbo njihove teže in potrdilo o izpolnjevanju zahtev standarda SIST EN ISO 11469, ali potrdilo, da ima blago znak za okolje tipa I, iz katerega izhaja, da blago izpolnjuje zahteve, ali tehnično dokumentacijo proizvajalca, iz katere izhaja, da so zahteve izpolnjene, ali ustrezno dokazilo, iz katerega izhaja, da so zahteve izpolnjene.
 - Površinsko premazovanje lesa, plastičnih in/ali kovinskih delov. Premazi za les ne smejo vsebovati aziridina in kromovih (VI) spojin ter več kot 130 g/l hlapnih organskih spojin (HOS). Plastični deli ne smejo vsebovati aziridina, kromovih (VI) spojin in več kot 5 % teže hlapnih organskih spojin (HOS), kovinski deli pa ne smejo vsebovati aziridina in kromovih (VI) spojin. Ponudnik mora k ponudbi priložiti: izjavo, da bo pri dobavi blaga izpolnil zahtevo, ali potrdilo, da ima blago znak za okolje tipa I, iz katerega izhaja, da blago izpolnjuje zahteve, ali seznam vseh snovi za površinsko obdelavo, ki so jih uporabili pri izdelavi pohištva, varnostni list in tehnično dokumentacijo proizvajalca, ali ustrezno dokazilo, iz katerega izhaja, da so zahteve izpolnjene
 - Premaz lesa ne sme biti razvrščen in označen z enim ali več stavki za nevarnost po Uredbi (ES) št. 1272/20086:
 - H331 (Strupeno pri vdihavanju),
 - H311 (Strupeno v stiku s kožo),
 - H301 (Strupeno pri zaužitju),
 - H330 (Smrtno pri vdihavanju),
 - H310 (Smrtno v stiku s kožo),
 - H300 (Smrtno pri zaužitju),
 - H351 (Sum povzročitve raka),
 - H334 (Lahko povzroči simptome alergije ali astme ali težave z dihanjem pri vdihavanju),
 - H350 (Lahko povzroči raka),
 - H340 (Lahko povzroči genske okvare),
 - H373 (Lahko škodi organom pri dolgotrajni ali ponavljajoči se izpostavljenosti) in H732 (Škodi organom pri dolgotrajni ali ponavljajoči se izpostavljenosti),
 - H350i (Lahko povzroči raka pri vdihavanju),
 - H400 (Zelo strupeno za vodne organizme),
 - H411 (Strupeno za vodne organizme z dolgotrajnim učinkom),
 - H412 (Škodljivo za vodne organizme, z dolgotrajnim učinkom),
 - H410 (Zelo strupeno za vodne organizme, z dolgotrajnim učinkom),
 - H413 (Lahko ima dolgotrajne škodljive učinke na vodne organizme),
 - H360F (Lahko škodi plodnosti),

- H360D (Lahko škodi nerojenemu otroku),
- H361f (Sum škodljivosti za plodnost),
- H361d (Sum škodljivosti za nerojenega otroka),
- H341 (Sum povzročitve genskih okvar),
- H400 (Zelo strupeno za vodne organizme) in H410 (Zelo strupeno za vodne organizme, z dolgotrajnim učinkom),
- H411 (Strupeno za vodne organizme z dolgotrajnim učinkom),
- H412 (Škodljivo za vodne organizme, z dolgotrajnim učinkom).
- Premazom ne smejo biti dodani ftalati, ki so razvrščeni in označeni z enim ali več stavki za nevarnost po Uredbi (ES) št. 1272/2008:
 - H360F (Lahko škodi plodnosti),
 - H360D (Lahko škodi nerojenemu otroku),
 - H361f (Sum škodljivosti za plodnost).
- Emisija oz. koncentracija formaldehida iz lesnih kompozitov ali plošč ne sme biti višja od 8 mg/100 g suhe snovi (določena po ekstrakcijski metodi, znani tudi kot perforator metoda – SIST EN 120) ali 3,5 mg/h*m² (določena po plinski metodi – SIST EN 717-2) ali 0,1 ppm (določena po metodi komore – SIST EN 717-1). Ponudnik mora k ponudbi priložiti: izjavo, da bo pri dobavi blaga izpolnil zahtevo, ali potrdilo, da ima blago znak za okolje tipa I, iz katerega izhaja, da blago izpolnjuje zahteve, ali potrdilo neodvisne akreditirane ustanove, ali ustrezno dokazilo, iz katerega izhaja, da so zahteve izpolnjene. Dokazila o ustreznosti lesnih kompozitov ne smejo biti starejša od treh mesecev.
- Adhezivi ali lepila, ki se uporabljajo pri sestavljanju pohištva, ne smejo vsebovati več kot 10 % hlapnih organskih spojin. Ponudnik mora k ponudbi priložiti: izjavo, da bo pri dobavi blaga izpolnil zahtevo, ali potrdilo, da ima blago znak za okolje tipa I, iz katerega izhaja, da blago izpolnjuje zahteve, ali seznam vseh adhezivov ali lepil, ki so bili uporabljeni pri proizvodnji pohištva, varnostni list proizvoda ali enakovreden dokument in tehnično dokumentacijo proizvajalca, v kateri je navedena količina hlapnih organskih spojin, ki dokazujejo skladnost z navedenimi merili ali ustrezno dokazilo, iz katerega izhaja, da so zahteve izpolnjene.
- Potisni plini v pršilnih pripravkih za poliuretansko peno ne smejo biti fluorirani ogljikovodiki (CFC, HCFC, HFC) ali metilen klorid. Ponudnik mora k ponudbi priložiti: izjavo, da bo pri dobavi blaga izpolnil zahtevo, ali tehnično dokumentacijo proizvajalca pene, iz katere izhaja, da so zahteve izpolnjene, ali - ustrezno dokazilo, iz katerega izhaja, da so zahteve izpolnjene.
- Embalaža mora biti: iz materiala, ki ga je mogoče enostavno reciklirati, in / ali iz materialov, ki temeljijo na obnovljivih virih. Ponudnik mora k ponudbi priložiti: izjavo, da bo pri dobavi izpolnil zahtevo, ali seznam surovin in materialov, iz katerih je izdelana embalaža, in njihov delež v celotni embalaži, in izjavo, da embalaža izpolnjuje zahteve, ali potrdilo, da ima blago znak za okolje tipa I, iz katerega izhaja, da embalaža izpolnjuje zahteve, ali ustrezno dokazilo, iz katerega izhaja, da embalaža izpolnjuje zahteve.

Poleg cene je merilo za izbor lahko:

- Merilo »višji utežni delež lesa in/ali lesnih tvoriv«. Ponudba za dobavo pohištva, ki vsebuje višji utežni delež lesa in/ali lesnih tvoriv iz zakonito pridobljenih virov, se v okviru tega merila točkuje z dodatnimi točkami na način, ki ga predvidi naročnik. Delež tega merila v razmerju do ostalih meril v razpisni dokumentaciji določi naročnik. Ponudnik mora k ponudbi priložiti: izjavo, da bo pri dobavi blaga izpolnil merilo, ali - tehnično dokumentacijo proizvajalca, iz katere izhaja, da je merilo izpolnjeno, ali - dokaze sledljivosti o izvoru lesa za proizvodnjo pohištva (izpolnjevanje standardov FSC, PEFC ali enakovrednih standardov); ustrezno dokazilo, iz katerega izhaja, da je merilo izpolnjeno.
- Merilo »delež recikliranih materialov«. Pri pohištvu pri katerem jev končnem proizvodu vgrajen določen delež recikliranih materialov iz lesa, plastike ali kovin, se v okviru tega merila ta delež točkuje z dodatnimi točkami na način, ki ga predvidi naročnik. Delež tega merila v razmerju do ostalih meril v razpisni dokumentaciji določi naročnik. Ponudnik mora k ponudbi priložiti: – izjavo, da bo pri dobavi blaga izpolnil merilo, ali tehnično dokumentacijo proizvajalca proizvoda oziroma materiala, iz katerega je proizvod izdelan, iz katere izhaja, da je merilo izpolnjeno, ali ustrezno dokazilo, iz katerega izhaja, da blago izpolnjuje merilo oziroma kakšna je vsebnost recikliranih materialov po teži ali volumnu ali določena na drug merljiv način.

- Merilo »delež recikliranih vlaken v tekstilnih izdelkih«. Pri oblazinjenem pohištvu, pri katerem je določen delež tekstila iz recikliranih vlaken, se v okviru tega merila ta delež točkuje z dodatnimi točkami na način, ki ga predvidi naročnik. Delež tega merila v razmerju do ostalih meril v razpisni dokumentaciji določi naročnik. Ponudnik mora k ponudbi priložiti: izjavo, da bo pri dobavi blaga izpolnil merilo, ali tehnično dokumentacijo proizvajalca oblazinjenega pohištva oziroma tkanin, s katerimi je pohištvo tapecirano, iz katere izhaja, da je merilo izpolnjeno, ali ustrezno dokazilo, iz katerega izhaja, da uporabljeni tekstil oziroma blago izpolnjuje merilo.
- Merilo »delež ekološko pridelanega bombaža ali drugih naravnih vlaken v tekstilu«. Pri oblazinjenem pohištvu, pri katerem je določen delež tekstila, izdelanega iz bombaža ali drugih naravnih vlaken, pridelanih v skladu z Uredbo (ES) št. 834/2007/ES ali predpisom, ki ureja ekološko pridelavo in predelavo kmetijskih pridelkov oziroma živil, se v okviru tega merila ta delež točkuje z dodatnimi točkami na način, ki ga predvidi naročnik. Ponudniki morajo navesti delež bombaža ali drugih naravnih vlaken, uporabljenih v tekstilu, ki izhaja iz ekološke pridelave. Delež tega merila v razmerju do ostalih meril v razpisni dokumentaciji določi naročnik. Ponudnik mora k ponudbi priložiti: izjavo, da bo pri dobavi blaga izpolnil merilo, ali potrdilo, da ima uporabljeni tekstil ali blago znak za okolje tipa I, iz katerega izhaja, da blago izpolnjuje merilo, ali ustrezno dokazilo, iz katerega izhaja, da uporabljeni tekstil oziroma blago izpolnjuje merilo.
- Merilo »vsebnost pesticidov v tekstilu iz bombaža ali drugih naravnih celuloznih vlaken«. Ponudba oblazinjenega pohištva, pri katerem tekstil iz bombaža ali drugih naravnih celuloznih vlaken skupno ne vsebuje več kot 1 ppm pesticidov iz spodnjega seznama, se v okviru tega merila točkuje z dodatnimi točkami na način, ki ga predvidi naročnik. Delež tega merila v razmerju do ostalih meril v razpisni dokumentaciji določi naročnik. Ponudnik mora k ponudbi priložiti: izjavo, da bo pri dobavi blaga izpolnil merilo, ali potrdilo, da ima uporabljeni tekstil ali blago znak za okolje tipa I, iz katerega izhaja, da blago izpolnjuje merilo, ali tehnično dokumentacijo proizvajalca oblazinjenega pohištva oziroma tkanin, s katerimi je pohištvo tapecirano, iz katere izhaja, da je merilo izpolnjeno, ustrezno dokazilo, iz katerega izhaja, da uporabljeni tekstil oziroma blago izpolnjuje merilo.
 - Pesticidi:
 - 2,4,5-T, – heksaklorbenzen,
 - aldrin, – heksaklorocikloheksan, α ,
 - kaptafol, – heksaklorocikloheksan, β ,
 - klordan, – heksaklorocikloheksan, δ ,
 - klordimeform, – metamidofos,
 - DDT, – monokrotofos,
 - dieldrin, – paration,
 - dinoseb in soli, – paration-metil,
 - endrin, – propetamfos,
 - heptaklor, – toksafen.
- Merilo »barvila«. Ponudba oblazinejnega pohištva, pri katerem tekstil ni obarvan z barvili s spodnjega seznama, ki povzročajo preobčutljivost ali alergijo, so kancerogena, mutagena ali strupena za razmnoževanje, se v okviru tega merila točkuje z dodatnimi točkami na način, ki ga predvidi naročnik. Delež tega merila v razmerju do ostalih meril v razpisni dokumentaciji določi naročnik. Ponudnik mora k ponudbi priložiti: izjavo, da bo pri dobavi blaga izpolnil merilo, ali potrdilo, da ima uporabljeni tekstil ali blago znak za okolje tipa I, iz katerega izhaja, da blago izpolnjuje merilo, ali tehnično dokumentacijo proizvajalca oblazinjenega pohištva oziroma tkanin, s katerimi je pohištvo tapecirano, iz katere izhaja, da je merilo izpolnjeno, ustrezno dokazilo, iz katerega izhaja, da uporabljeni tekstil oziroma blago izpolnjuje merilo.
 - Barvila:
 - C.I. Bazično rdeča 9 – C.I. 42 500,
 - C.I. Kislo rdeča 26 – C.I. 16 150,
 - C.I. Bazično vijoličasta 14 – C.I. 42 510,
 - C.I. Direktno črna 38 – C.I. 30 235,
 - C.I. Direktno modra 6 – C.I. 22 610,
 - C.I. Direktno rdeča 28 – C.I. 22 120,
 - C.I. Disperzno modra 1 – C.I. 64 500,
 - C.I. Disperzno modra 3 – C.I. 61 505,
 - C.I. Disperzno modra 7 – C.I. 62 500,

- C.I. Disperzno modra 26 – C.I. 63 305,
- C.I. Disperzno modra 35,
- C.I. Disperzno modra 102,
- C.I. Disperzno modra 106,
- C.I. Disperzno modra 124,
- C.I. Disperzno modra 1,
- C.I. Disperzno oranžna 1 – C.I. 11 080,
- C.I. Disperzno oranžna 3 – C.I. 11 005,
- C.I. Disperzno oranžna 11 – C.I. 60 700,
- C.I. Disperzno oranžna 37,
- C.I. Disperzno oranžna 76 (prej imenovana oranžna 37),
- C.I. Disperzno rdeča 1 – C.I. 11 110,
- C.I. Disperzno rdeča 11 – C.I. 62 015,
- C.I. Disperzno rdeča 17 – C.I. 11 210,
- C.I. Disperzno rumena 1 – C.I. 10 345,
- C.I. Disperzno rumena 3 – C.I. 11 855,
- C.I. Disperzno rumena 9 – C.I. 10 375,
- C.I. Disperzno rumena 39,
- C.I. Disperzno rumena 49.
- Merilo »akrilamini«. Ponudba oblazinjenega pohištva, pri katerem tekstil ne vsebuje akrilaminov s spodnjega seznama, se v okviru tega merila točkuje z dodatnimi točkami na način, ki ga predvidi naročnik. Delež tega merila v razmerju do ostalih meril v razpisni dokumentaciji določi naročnik. Ponudnik mora k ponudbi priložiti: izjavo, da bo pri dobavi blaga izpolnil merilo, ali potrdilo, da ima uporabljeni tekstil ali blago znak za okolje tipa I, iz katerega izhaja, da blago izpolnjuje merilo, ali tehnično dokumentacijo proizvajalca oblazinjenega pohištva oziroma tkanin, s katerimi je pohištvo tapecirano, iz katere izhaja, da je merilo izpolnjeno, – ustrezno dokazilo, iz katerega izhaja, da uporabljeni tekstil oziroma blago izpolnjuje merilo.
 - Akrilamini:
 - 4-aminodifenil (št. CAS 92-67-1),
 - benzidin (št. CAS 92-87-5),
 - 4-kloro-o-toluidin (št. CAS 95-69-2),
 - 2-naftilamin (št. CAS 91-59-8),
 - o-amino-azotoluen (št. CAS 97-56-3),
 - 2-amino-4-nitrotoluen (št. CAS 99-55-8),
 - p-kloroanilin (št. CAS 106-47-8),
 - 2,4-diaminoanizol (št. CAS 615-05-4),
 - 4,4'-diaminodifenilmetan (št. CAS 101-77-9),
 - 3,3'-diklorobenzidin (št. CAS 91-94-1),
 - 3,3'-dimetoksibenzidin (št. CAS 119-90-4),
 - 3,3'-dimetilbenzidin (št. CAS 119-93-7),
 - 3,3'-dimetil-4,4'-diaminodifenilmetan (št. CAS 838-88-0),
 - p-kresidin (št. CAS 120-71-8),
 - 4,4'-metilen bis (2-kloroanilin) (št. CAS 101-14-4),
 - 4,4'-oksidianilin (št. CAS 101-80-4),
 - 4,4'-tiodianilin (št. CAS 139-65-1),
 - o-toluidin (št. CAS 95-53-4),
 - 2,4-diaminotoluen (št. CAS 95-80-7),
 - 2,4,5-trimetilanilin (št. CAS 137-17-7),
 - 4-aminoazobenzen (št. CAS 60-09-3),
 - o-anizidin (št. CAS 90-04-0).
- Merilo »zaviralci gorenja«. Ponudba oblazinjenega pohištva, pri katerem tekstil ne vsebuje zaviralcev gorenja s spodnjega seznama, se v okviru tega merila točkuje z dodatnimi točkami na način, ki ga predvidi naročnik. Delež tega merila v razmerju do ostalih meril v razpisni dokumentaciji določi naročnik. Ponudnik mora k ponudbi priložiti: izjavo, da bo pri dobavi blaga izpolnil merilo, ali potrdilo, da ima uporabljeni tekstil ali blago znak za okolje tipa I, iz katerega izhaja, da blago izpolnjuje merilo, ali tehnično dokumentacijo proizvajalca oblazinjenega pohištva

oziroma tkanin, s katerimi je pohištvo tapecirano, iz katere izhaja, da je merilo izpolnjeno, ustrezno dokazilo, iz katerega izhaja, da uporabljeni tekstil oziroma blago izpolnjuje merilo.

- Zaviralci gorenja:
 - polibrominirani bifenili (PBB) (št. CAS 59536-65-1),
 - pentabromodifenileter (PentaBDE) (št. CAS 32534-81-9),
 - oktabromodifenil eter (octaBDE) (št. CAS 32536-52-9).
- Merilo »embalaža«. Ponudba s proizvodi, ki so v: sekundarni embalaži oziroma transportni embalaži, ki vsebuje več kot 45 odstotkov recikliranih materialov, ali embalaži, ki temelji na obnovljivih surovinah, ali embalaži za večkratno uporabo, se točkuje z dodatnimi točkami na način, ki ga predvidi naročnik. Delež tega merila v razmerju do ostalih meril v razpisni dokumentaciji določi naročnik. Ponudnik mora k ponudbi priložiti: izjavo, da bo pri dobavi blaga izpolnil merilo, ali seznam surovin in materialov, iz katerih je izdelana embalaža, in njihov delež v celotni embalaži, ali potrdilo, da ima blago znak za okolje tipa I, iz katerega izhaja, da blago izpolnjuje merilo, ali ustrezno dokazilo, iz katerega izhaja, da je merilo izpolnjeno.

4.2 POSEBNA NAVODILA IN OPOZORILA GLEDE UPORABE NAČRTA

Vsebina načrta obsega notranjo opremo objekta. Projekt je izdelan kot popis in dispozicija po prostorih oz. sklopih. Vsak ponudnik opreme je dolžan ob ponudbi pregledati celoten načrt notranje opreme. V primeru kakršnihkoli nejasnosti se je pred izdelavo ponudbe potrebno dogovoriti z odgovornim projektantom arhitekture.

Vsa ponujena oprema mora ustrezati veljavnim standardom in predpisom za tovrstne objekte!

Izvajalec je dolžan pravočasno dostaviti vse vzorce v izbor in pridobiti pisno potrditev odgovornega projektanta arhitekture!

Izvajalec je dolžan pred pričetkom izdelave opreme preveriti vse mere, količine in priključke na mestu samem!

Izbrani ponudnik je dolžan predložiti projektantu v potrditev delavniške risbe in drugo dokumentacijo iz katere bodo razvidni materiali, oblika, barva in kvaliteta izdelave, investitorju pa ateste za ponujeno opremo.

Opremo navedeno samo s splošnim opisom predlaga ponudnik in potrdi odgovorni projektant arhitekture.

Predpisana oprema in materiali so obvezno izhodišče, o odstopanju iz tehnoloških razlogov se je potrebno dogovoriti z odgovornim projektantom arhitekture. Vsa tipska oprema mora biti I. kvalitete!

Vsi elementi morajo biti opremljeni tako, da jih je možno funkcionalno uporabljati!

Pohištvo mora biti opremljeno z vsemi pripadajočimi policami, košaricami, kolesi, kasetami, pritrdili, zaključnicami itd.

Vsa oprema, ki je predmet dokumentacije, mora biti postavljena v prostor neoporečno v skladu z veljavnimi standardi in normativi. Vse pritrditve konzolno obešene opreme morajo biti varne in čvrste po priporočilu proizvajalca opreme, mesta pritrditve je potrebno preveriti z izvajalci GOI del, mikrolokacije je potrebno uskladiti glede na potek inštalacij.

Predloženi opis je potrebno razumeti kot pojasnilo h grafičnemu delu projekta in popisu!

Pri dani ponudbi izvajalca pri posamezni poziciji obvezujejo vsi detajli razvidni v grafičnem delu in ne le elementi navedeni v popisu. Kljub odstopanju mer, ki se bodo najverjetneje pojavila med gradnjo, lahko mere iz dokumentacije služijo kot obračunska osnova.

4.3 PROGRAMSKA ZASNOVA OBJEKTA

Prostori, ki so predmet načrta se nahajajo v pokopališkem objektu Vipavski Križ.

Groba razporeditev programov

Gre za pritličen objekt, ki bo s prizidavo pridobil dodatne prostore namenjene čajni kuhinji, invalidom dostopnemu wc-ju in shrambi orodja in pripomočkov. Vmesni del med proti obstoječemu objektu bo pokrit odprt prostor.

V obstoječem objektu bo vmesni vhodni prostor ohranil svojo funkcijo prehoda na prostor pokopališča, hkrati pa bo iz njega mogoč vhod v kapelo na severni, ali v poslovilni prostor na južni strani.

Z rekonstrukcijo je predvidena delna odstranitev obstoječih sten oziroma razširitev vratnih odprtin. S tem bo omogočeno večje število različnih možnosti, načinov slovesa od pokojnega. V primeru, da bodo odprte vse tri stene, se bo prostor za udeležence slovesa ali pogreba lahko povečal na vse prostore, vključno z nadstreškom v prizidku. Po potrebi bo prostor lahko tudi manjši in s tem intimnejši.

Opis namembnosti objekta

Nameravana gradnja bo po namembnosti klasificirana kot:

12722 - pokopališke stavbe

Opis programske in funkcionalne zasnove z razporeditvijo programov po etažah

Prostori se nahajajo v pritličju, v različnih višinah, ki se jih bo premoščalo preko zunanje klančine.

Prostori bodo v uporabi v času pred in med pogrebno slovesnostjo.

Opis komunikacij v objektu

Glavni vhod v objekt bo na Z fasadi stavbe, skozi prehod. To bo hkrati tudi glavni vhod na pokopališče.

Med prostori, ki so namenjeni slovesu od pokojnega, bodo večje vratne odprtine, ki bodo, ko bodo vrata odprta, prostore povezovale med seboj v en prostor, različnih velikosti.

Zunanja klančina bo prostore za poslavljanje povezala s servisnimi prostori.

Opis zunanje ureditve

Ob daljših stranicah objekta bosta potekala pločnika, ki se bosta po terenu dvigovala proti južni strani.

Pločnika, kot tudi pokrita zunanja površina namenjena slovesu in dovozna ploščad, bodo kriti s keramiko granitogres, v proti drsnemu razredu R 11.

Med pokopališčem in cesto se bo izvedlo zelene pasove z drevesi ter z vmesnimi površinami tlakovanimi z betonskimi travnimi ploščami.

Na pokopališče vodita en glavni vhod skozi vhodno vežo starejšega dela objekta ter dva stranska vhoda skozi ograjni zid.

Opis prometne ureditve

Obravnavano območje ima obstoječ dostop in dovoz iz lokalne ceste, ki vodi proti Vipavskemu Križu. Možen bo dovoz z službeno vozilo KSD Ajdovščina in dostavo.

Število parkirnih mest za tovrstno dejavnost ni predpisano. V objektu ne bo stalno zaposlenih oseb.

Za mirujoči promet bodo na razpolago površine, ki se nahajajo v neposredni bližini.

4.4 OBLIKOVNI KONCEPT OPREME

Celotna notranja oprema pokopališkega objekta Vipavski Križ vsebinsko in oblikovno dopolnjuje koncept arhitekturne zasnove. Materiali in barve finalnih obdelav so poenoteni po celotnem objektu.

Oprema je zasnovana v skladu s svojo funkcijo – dnevno varstveni center starejših občanov. Materiali, uporabljeni pri zasnovi notranje opreme so les, kovina in steklo. Natančni podatki glede izbora materiala in finalni obdelavi za posamezni element notranje opreme so razvidni iz priloženih shem in spremljajočega popisa notranje opreme.

Vsebina projekta obsega samo splošno opremo in ne vsebuje AV sredstev, računalnikov ter spremljajočega drobnega inventarja. Projekt je izdelan kot popis in dispozicija po prostorih oz. po sklopih. Vsak ponudnik opreme je dolžan ob ponudbi pregledati celoten načrt notranje opreme. V primeru kakršnihkoli nejasnosti se je pred izdelavo ponudbe potrebno pogovoriti s projektantom.

Projekt opreme za objekt je izdelan na podlagi specifikacije posredovane s strani investitorja in potrjene dispozicije prostorov. Načrt opreme je dodatno usklajevan s predstavniki investitorja.

Glede na namembnost objekta je večina elementov notranje opreme tipskih (mize, stoli,...).

Poleg tipskih elementov notranje opreme je zaradi maksimalne izkoriščenosti v nekaterih prostorih predvidena tudi izdelava pohištva po meri.

4.5 FAZNOST IZVEDBE OZIROMA FAZNOST OPREMLJANJA PROSTOROV

Zaradi racionalizacije projekta, je izdelana variantna zasnova opremljanja prostorov, pri čemer se upošteva samo opremo, ki je nujna za delovanje objekta in bo izvedena v prvi etapi dobave notranje in zunanje opreme.

4.6 TEHNIČNI OPISI NOTRANJE OPREME

Predvidena je:

- tipska oprema po posameznih prostorih (posamezni popisi priloženi ločeno)
- pisarniška oprema, ki je namenjena zaposlenim in vključuje pisalne mize, omare za shranjevanje, predalčnike, stole in drugo
- oprema čajne kuhinje z kuhinjskimi elementi, kuhinjskimi napravami, stoli in mizami
- oprema e - točke,
- oprema sanitarnih prostorov (podana v popisu),

Oprema naj bo narejena skladno z veljavnimi predpisi, standardi in priporočili, da je varna za uporabo (zaokroženi vogali, stabilnost, varnost pred uščipom...). Upoštevati je, da bo pohištvo objekta izpostavljeno zelo intenzivni rabi in pogosto tudi močnejšim obremenitvam.

Da bi zadostilo pričakovanjem po varni in dolgotrajni uporabi, mora pohištvo izpolnjevati niz zahtev, vezanih na konstrukcijske, mehanske in trajnostne lastnosti.

Vsa oprema, tako tipska kot po naročilu mora zadoščati vsem varnostnim in trajnostnim normam, ISO in evropskim standardom po dimenzijah, kakovosti, ergonomičnosti, konstrukcijski trdnosti in odpornosti

Vsi materiali na stiku z vodo (pult in omarica pod koritom umivalnika, obloga stene ob umivalniku, cokli omar in oblog, pulti nad omaricami) morajo biti izvedeni iz vodoodpornega materiala, da je zagotovljena trajnost pohištvenega elementa. Barva in obdelava obloge iz laminiranega iverala in kompaktne plošče v kontaktu naj bo enaka !

Na nogah stolov predvideti drsnike primerne za predvideni tlak in da ne ropotajo.

Izvajalec notranje opreme se je dolžan seznaniti z dokumentacijo PZI – projekta za izvedbo gradbeno obrtniških del, s terminskim planom izvajalca teh del in stanjem na objektu.

Izvajalec notranje opreme mora zagotoviti koordinacijo izvedbe notranje opreme z izvedbo gradnje in pravočasno poskrbeti za ustrezna pripravljala dela ter izmere na objektu. V primeru kakršnihkoli neskladij projektov, stanja na objektu ali neskladij ugotovljenih pri meritvah je dolžan obvestiti odgovornega projektanta.

Izvajalec je dolžan pravočasno pregledati stanje na objektu in opozoriti na morebitna odstopanja glede na načrt opreme. Vse omare v nišah naj bodo prilagojene izvedenemu prostoru, enako velja tudi za obloge sten.

Izvajalec je dolžan pred izvedbo opraviti vse izmere na objektu in odgovarja za pravilnost izmer. V primeru odstopanja izmer od projektne dokumentacije izven minimalnih toleranc, kar bi pomenilo spremembo dimenzij elementov opreme ali predvidenih poravnjav z vogali ipd..., je o tem dolžan obvestiti projektanta.

Na objektu je potrebno tudi kontrolirati velikost odprtín za vnos materiala. Izvajalec notranje opreme je dolžan pred nabavo ali izdelavo pripraviti vzorce / elemente vseh predvidenih materialov tako opreme po naročilu kot elementov gotove opreme. Predvideva se, da se vzorci opreme po naročilu pripravijo v variantnih rešitvah glede materialov in barv. Vse vzorce potrdi odgovorni projektant arhitekture in investitor.

Priprava in nabava vzorcev mora biti všteta v ponudbo.

Kakršnokoli menjavo izbranih materialov, okovja, barv ali gotove opreme mora potrditi odgovorni projektant arhitekture in naročnik.

Izvajalec notranje opreme je dolžan v ponudbi predvideti vsa dela, ki so potrebna za izvedbo posameznih celotnih elementov opreme kot celote. Ta dela po potrebi vključujejo mizarska, ključavničarska ali kakšna druga dela.

V primeru, da elementi opreme vključujejo tudi druga gradbeno obrtniška dela, jih je izvajalec ravno tako dolžan upoštevati v ponudbi.

Ponudba naj vključuje tudi izvedbo pod konstrukcije za montažo opreme, predpripravo površin, predpripravo za montažo elementov električne in strojne opreme.

Izvajalec je dolžan zagotoviti izvedbo notranje opreme v skladu z vsemi veljavnimi predpisi in standardi. Ravno tako je dolžan pri izvedbi zagotoviti ustrezno kvaliteto izdelave, detajlov in trdnost pod-konstrukcijskih elementov.

Izvajalec lahko predlaga drugačne tehnične rešitve ali menjavo materialov, ki ne vpliva na zunanji izgled, tehnično ustreznost ali kakovost opreme.

Predlagane rešitve mora potrditi odgovorni projektant arhitekture in zastopnik investitorja.

Ponudba naj vključuje tudi montažo elementov električne in strojne opreme, ki se nahajajo na posameznih elementih opreme (v kolikor je to v popisu navedeno).

Ponudba naj vključuje tudi dobavo elementov električne in strojne opreme, če so elementi navedeni v popisu.

Izvajalec je dolžan pri izdelavi ponudbe upoštevati tako popis del kot grafični del projekta. V primeru kakršnega koli neskladja tekstualnih in grafičnih delov je dolžan zaprositi za tolmačenje projektanta pred oddajo ponudbe.

Ponudba naj vključuje vsa dela potrebna za izvedbo projekta notranje opreme, vključno z nabavo, dostavo, predpripravo, montažo, izrezi za inštalacije in izvedbo vseh ostalih potrebnih del. Ravno tako naj vključuje ves pomožni in pritrdilni material, zaščitne premaze in tehnično ustrezne finalne obdelave.

Za okovje posameznih elementov (v kolikor ni navedeno v opisu elementa), se predvidi višji kakovostni razred.

Izvajalec je dolžan upoštevati vse v projektu navedene materiale in kvalitete.

Vsi vgrajeni elementi opreme morajo biti tudi v skladu z veljavnimi normativi, standardi in predpisi glede požarne varnosti in razreda gorljivosti. Vsi sestavni deli elementov, ki mejijo na evakuacijsko pot in morajo zagotavljati razred gorljivosti A1 ali A2 (po DIN standardu).

Predvideni materiali:

Pohištveni elementi so iz:

- iverala (hrbtišča omar, ...)
- ultrapasa (mizne plošče, vrata in pulti omar, nekatere obloge), izpostavljeni robovi masivni ali ABS nalimek kot je navedeno v opisih in grafični prilogi posameznih elementov. Predviden je HPL ultrapasa debeline za oblogo sten min. 6mm, debeline za mizne plošče in pulte min. 9mm. Barvo določi odgovorni projektant arhitekture.
- Kompaktne lesene vezane plošče vodoodporne ali vodoodporne laminirane plošče (pomične stene družabnega prostora...), vezane plošče obdane z laminatom (omare shrambe, sejne sobe,...), zaradi nosilnosti in trpežnosti elementa ter izvedbe posnetega vogala.
- masiven les v svetlih tonih (stoli)
- cokli morajo biti višinsko usklajeni z letvico talne obloge (1,0cm višji od obloge), in iz vodoodpornega materiala zaradi čiščenja.
- kovinski deli so prašno barvani v RAL barvi po izboru odgovornega projektanta.

Detajli:

Vsi ročaji pohištva naj bodo mat krom ročaji.

Vsi detajli opreme v istem prostoru tako tipske kot ne-tipske morajo biti med seboj usklajeni (enaka višina cokla, izbor materialov...)

Mere kontrolirati na licu mesta in pri pohištvenih elementih v nišah (v invalidskem WC-ju) je potrebno mere prilagoditi prostoru!

Laminat za mizne plošče mora biti minimalne debeline 9,0mm!

Delavniške risbe vseh ne-tipskih elementov potrdi projektant arhitekture!

Barva elementov:

Pohištveni elementi so pretežno v naravni barvi lesa (npr. svetel les parjena bukev oziroma javor).

V izrazitejših barvnih odtenkih po izboru projektanta so predvidene fronte kuhinjskih nizov. Barvo in izbor plošč potrdi odgovorni projektant arhitekture.

Dimenzije elementov so v centimetrih, v kolikor ni drugače navedeno.

Kjer ni posebej definirano, morajo biti vsi prefabricirani elementi srednjega kakovostnega razreda, ustrezni svojemu namenu in mestu uporabe, zahtevam UZJN ter opremljeni s CE certifikati.

Kjer ni posebej definirano, je konstrukcija pohištvene opreme v suhih prostorih predvidena iz lesnih plošč z vodo-odbojnimi finalnimi površinami in neostro obdelanimi robovi.

Kjer ni posebej definirano, je konstrukcija pohištvene opreme v mokrih prostorih predvidena iz v celoti vodo-odbojnih lesnih plošč, vključno s finalnimi površinami in neostro obdelanimi robovi.

Elementi morajo biti enostavni za uporabo in vzdrževanje. Finalne površine morajo biti predvidene vodo-odbojne, v mat izgledu, visoke obstojnosti, trpežne, zaščitene pred obrabo, enostavne za vzdrževanje, z zaobljeno obdelanimi robovi. Vsi spoji morajo biti neopazni.

Površine v barvah so predvidene v tonih po izboru projektanta opreme. Leseni nosilni oz. robni deli in profilirani dodatki so predvideni masivni oz. iz lepljenega lesa, s finalnim mat lakom visoke obstojnosti, vrsta lesa po izboru projektanta opreme, ki se izvede na podlagi vzorcev, ki jih pripravi izvajalec.

Kovinski deli opreme so predvideni iz matiranega (satiniranega) nerjavečega jekla, razen če v načrtu ni definirano drugače.

Vse omare so predvidene na regulacijskih nogicah s pokrivnim coklom.

Uporabiti je potrebno kvalitetno pohištveno okovje, okovje vrat in vodila predalov s "soft" zapiranjem in prikritim sistemom vodil (npr. po sistemu "Blum servo-drive, blumotion in tandem" ali enakovrednem), vsa vratca in predali na pohištvo morajo imeti cilindrične ključavnice s sistemskimi ključi.

Ročaji na krilnih vratih in predalnikih so predvideni potezni, oglati, dvo-vijačni, v širini ca 17,0cm – 20,0cm (za še omogočeno polno odpiranje vrat), mat krom (npr. Rujz design) po izboru projektanta opreme.

Pisarniško pohištvo je predvideno prefabricirano v predpisanih dimenzijah oz. mizarsko izvedeno, srednjega cenovnega razreda, zunanji izgled po izboru projektanta opreme.

Ogrodja miz in stolov so kovinska v izgledu satiniranega aluminija, mize so predvidene z enojnimi bočnimi nogami temno sive barve, leseni deli pohištvene opreme so predvideni iz lesnih plošč z vodo-odbojnimi finalnimi površinami in neostro obdelanimi robovi.

Barve se izvajajo po detajlni barvni shemi, ki jo pripravi izvajalec na podlagi navodil projektanta opreme.

Kuhinjski pult naj bo primerno odporen na toploto, udarce, kemikalije, vodo in praske.

4.7 TEHNIČNI OPISI ZUNANJE OPREME

Zunanja oprema, ki jo predstavljajo držala (pašamani) ob stopnicah in klančini, ter kovinska ograjna vrata se bo v celoti izdelalo iz jekla.

Izbrani izvajalec jeklene konstrukcije mora izdelati delavniške načrte jeklenih konstrukcij v lastni režiji. Pri projektantskem popisu, ki NI izdelan na osnovi delavniških načrtov jeklenih konstrukcij, so zato možna manjša odstopanja v primerjavi z dejansko porabo jekla.

Material za izdelavo konstrukcije je jeklo S235 J0 (EN 10210-1) spojne pločevine pa iz jekla S355 J0 (EN 10210-1), uporabljeni vijaki pa so kvalitete 10.9

Konstrukcije je potrebno antikorozijsko zaščititi, v skladu z zahtevami investitorja in predpisi (EN ISO 12944, deli 1-8). Če v nadaljnjih fazah ne bo drugače določeno, je potrebno upoštevati kategorijo korozijske zaščite C3, z visoko trajnostjo (razred H), v skladu z EN ISO 12944-5, Tabela A.4 (glej tudi EN ISO 12944-1).

Izvedena proti korozijska zaščita mora zagotavljati s prej navedenimi predpisi in standardi predpisani garancijski rok in garancijski rok, ki ga od izvajalca GOI del zahteva investitor.

Večina jeklenih elementov se med seboj vijači po detajlih, ki morajo biti predstavljeni v delavniškem načrtu. Vijačenje je izvedeno tako, da se ne poškoduje proti korozijska zaščita. Vijaki so izdelani iz nerjavečega jekla in so barvani v barvo po izboru odgovornega projektanta arhitekture. V primeru varjenja se mora zware naknadno primerno proti korozijsko zaščititi. Elementi za vgrajevanje ključavničarskih izdelkov (vijaki, sidra in drugo) morajo biti takih dimenzij in nosilnosti, da ustrezajo obremenitvam za katere so namenjeni. Vse dimenzije posameznih elementov navedene v opisih so okvirne in jih je glede nosilnosti potrebno preveriti s statičnim izračunom.

Površina posameznih elementov na varjenih stikih mora biti ravna in gladka, brez vzboklin ali vdolbin ter brušena. V vsaki postavki posebej naj bo navedena tudi kvaliteta finalne površinske obdelave.

Za elemente ki so finalno površinsko obdelani z barvanjem, barvanje izvesti na naslednji način:
čiščenje vseh površin pred montažo s peskanjem po stopnji 2,5 po standardu DIN 55928 in odpraševanje, temeljna barva v debelini sloja minimalno 30 mikronov kot osnovni antikorozijski premaz izveden v obratu.

Po montaži na objektu mora izvajalec vse površine očistiti in izvesti popravilo osnovnega antikorozijskega premaza z 1x premazom temeljne barve in 2x končni premaz z ustrezno barvo v debelini sloja 30-40 mikrona.

Ton barve bo po izbiri projektanta. Material mora biti kvaliteten, pravilno pakiran in pravilno shranjen.

Tehnološke risbe za proizvodnjo mora izvajalec del izdelati v skladu s projektno dokumentacijo. V kolikor želi izvajalec prilagoditi izvedbo svoji tehnologiji, mora izdelati ustrezno projektno dokumentacijo z detajli, katero mora pregledati in s podpisom potrditi projektant. Vsi elementi morajo biti izvedeni in vgrajeni tehnično pravilno in po pravilih stroke.

Pri izdelavi ponudbe in izdelavi ter montaži zunanje opreme je v celoti potrebno upoštevati tudi grafični del Načrta opreme.



5. POPIS OPREME PO PROSTORIH

- REKAPITULACIJA
- POPIS NOTRANJE OPREME PO PROSTORIH
- POPIS DODATKOV K NOTRANJI OPREMI
- POPIS ZUNANJE OPREME

POKOPALIŠKI OBJEKT V VIPAVSKEM KRIŽU

OBČINA AJDOVŠČINA

POPIS NOTRANJE OPREME

REKAPITULACIJA

NOTRANJA OPREMA Z DODATKI	-
ZUNANJA OPREMA	-
SKUPAJ	-
DDV 22%	-
VSA DELA SKUPAJ Z DDV	-

OPOMBA:

V vseh popisih so cene samo informativne! Točne cene bodo podane s strani izvajalca!

POPIS NOTRANJE OPREME PO PROSTORIH

SPLOŠNA NAVODILA

1. Projekt zajema notranjo opremo pokopališkega objekta Vipavski Križ. Vsa ponujena oprema mora biti nova, nerabljena in mora ustrezati vsem standardom za uporabo v prostorih namenjenim dnevnemu varstvu starejših. Oprema sledi arhitekturni zasnovi prostorov in jih ne spreminja. Možne so manjše prilagoditve opreme na posameznih pozicijah zaradi odstopanj pri izvedbi del. Oprema mora biti izdelana kvalitetno z uporabo kvalitetnih materialov, ki bodo zagotavljali dolgoročno varno, ergonomsko uporabo in bodo vgrajeni elementi izdelani tako, da bo omogočeno ustrezno čiščenje in vzdrževanje le-teh z upoštevanjem sodobnih smernic na področju oskrbe starejših. Vgrajeni splošni elementi morajo biti ob lomu / izrabi zamenljivi z enakim ali ekvivalentnim elementom. Oprema je zasnovana tako, da zadošča redni uporabi in je funkcionalno prilagojena uporabnikom. Naj velja načelo, da je dobro vedno lahko boljše v enaki kvaliteti materiala. Izdelki naj bodo humani ter ergonomski.

2. Investitor si pridržuje pravico, da posamezne vzorce izdelkov ali materialov od ponudnikov zahtev že v fazi pred izborom. Izbran ponudnik pa bo pred vgradnjo opreme, s posameznimi vzorci materialov dokazal skladnost materialov z zahtevami iz projekta.

Barve in dekorji morajo biti izbrani v soglasju s projektantom.

Ponudnik pa mora k ponudbi za vsak izdelek priložiti prospekt ali kakršnokoli drugo dokumentacijo, ki bo dokazovala, da je ponujeni izdelek skladen z zahtevami iz projektne dokumentacije.

Ravno tako mora ponudnik k ponudbi priložiti vse navedene certifikate, oziroma dokumentacijo, ki bo dokazovala, da so ponujeni izdelki testirani skladno z zahtevanimi normami.

3. Načrt notranje opreme je del celotne projektne dokumentacije za izgradnjo objekta. Izvajalec notranje opreme se je dolžan seznanimi z arhitekturno in drugo dokumentacijo PZI – projekta za izvedbo gradbeno obrtniških del, s terminskim planom izvajalca teh del in stanjem na objektu. Izvajalec notranje opreme mora zagotoviti koordinacijo izvedbe notranje opreme z izvedbo gradnje in pravočasno poskrbeti za ustrezna pripravljala dela ter izmere na objektu. V primeru kakršnihkoli neskladij projektov, stanja na objektu ali neskladij ugotovljenih pri meritvah je dolžan obvestiti odgovornega projektanta.

4. Izvajalec je dolžan pravočasno pregledati stanje na objektu in opozoriti na morebitna odstopanja glede na načrt opreme.

5. Izvajalec je dolžan pred izvedbo opraviti vse izmere na objektu in odgovarja za pravilnost izmer. V primeru odstopanja izmer od projektne dokumentacije izven minimalnih toleranc, kar bi pomenilo spremembo dimenzij elementov opreme ali predvidenih poravnjav z vogali ipd..., je o tem dolžan obvestiti projektanta

6. Popis je veljaven le v kombinaciji z vsemi besedilnimi deli in grafičnimi prilogami (risbe, načrti, shemami in ostalimi sestavinami projekta).

7. Ponudba mora vsebovati ves pritrditveni material, vgradnjo zaključnih profilov, tesnenje stikov, podpornih kotnikov, izdelavo in koordinacijo vseh potrebnih podkonstrukcij za montažo, po potrebi odpiranja montažnih sten ali stropov za zagotovitev pritrditve in podobna dela potrebna za vgradnjo posameznega elementa opreme

8. Uporaba popisa brez vseh prej omenjenih sestavin projekta NI DOVOLJENA. Ponudba, ki se sklicuje zgolj na tekstualni del popisa ni veljavna oziroma je smatrana kot pomanjkljiva

9. Ponudba mora zajemati izdelavo vseh drobnih gradbenih, obrtniških in instalcijskih del (koordinacija vgradnje z elektroinštalacijami in strojnimi inštalacijami) ter ostalega četudi to ni neposredno navedeno popisu del, a je kljub temu razvidno iz grafičnih prilog in ostalih prej naštetih sestavnih delov projekta

10. Z oddajo ponudbe vsak ponudnik izjavlja, da je skrbno preučil vse prej omenjene sestavne dele projekta in da je v skupno vrednost vključil vsa dodatna, nepredvidena in presežna dela ter material, ki zagotavljajo popolno, zaključeno in celostno izvedbo objekta, kot tudi vsa dela, ki niso neposredno opisana ali naštetja v tekstualnem delu popisa, a so kljub temu razvidna iz grafičnih prilog in ostalih prej naštetih sestavnih delov projekta

11. Vsak ponudnik z oddajo ponudbe prav tako izjavlja, da je dokumentacija ponudniku razumljiva in popolna ter da je sposoben v popolnosti kvalitetno izvesti predmetni objekt / opremo

12. V primeru, da je projekt objavljen v obliki javnega razpisa velja, da za vse nejasnosti ponudnik v razpisnem roku, ki je namenjen postavljanju vprašanj, pisno kontaktira investitorja. Kontaktiranje ali postavljanje vprašanj neposredno odgovornemu vodji projekta, projektantskim organizacijam, ki so sodelovale pri izdelavi projekta ali posameznim odgovornim projektantom NI DOVOLJENO

13. Ponudba naj vključuje tudi koordinacijo predpripravo in morebitno demontažo/za montažo elementov električne in strojne opreme, ki se nahajajo na posameznih elementih opreme (vtičnice v omaricah, oprema v čajni kuhinji , korita v pultih..itd).

14. Izvajalec je dolžan pri izdelavi ponudbe upoštevati tako popis del kot grafični del projekta in katalog opreme. V primeru kakršnega koli neskladja tekstualnih in grafičnih delov je dolžan zaprositi za tolmačenje projektanta pred oddajo ponudbe. V nasprotnem primeru pristane na naknadno tolmačenje projekta s strani projektanta in investitorja brez pravice do dodatnih del

15. Ponudba naj vključuje vsa dela potrebna za izvedbo projekta notranje opreme, vključno z nabavo, dostavo, predpripravo, montažo in izvedbo vseh potrebnih del. Ravno tako naj vključuje ves pomožni in pritrdilni material, zaščitne premaze in tehnično ustrezne finalne obdelave

16. Eventuelni stroški povezani s predstavitvami posameznih predvidenih in vgrajenih materialov investitorju so vključeni v ponudbeno ceno

DOPOLNILNE OPOMBE

1. Izvedba del mora biti izvedena v skladu z zahtevami naročnika, z upoštevanjem navodil glede terminov izvedbe in opreme za izvajanje del (hrup, prah.....).

2. V ponudbo morajo biti zajeti :

- Vsi stroški, ki zajemajo izvedbo del in materiala po popisu del in načrtih,
- Vsi splošni in stalni stroški povezani z organizacijo in delom na gradbišču,
- Vsi transportni stroški v območju in izven območja gradbišča,
- Vsi stroški porabe električne energije, vode in telefona,
- Vsi stroški nakladanja in razkladanja odvoza odpadkov in ostalega materiala na stalno deponijo izvajalca, razkladanje, eventuelno razgrinjanje ter plačila vseh dovoljenj in potrebne komunalne in energetske pristojbine.
- Vsi stroški pridobivanja internih soglasij, interne meritve kvalitete vgrajenih materialov, atesti, garancije in potrdila vgrajenih materialov v pripravi dela prevzemnika del,
- Vsi stroški, ki nastanejo zaradi prilagajanja terminskega plana izvedbe glede na obstoječe stanje,
- Vsi stroški vmesnega in finalnega čiščenja prostorov,
- Vsi stroški ureditve in organizacije gradbišča in izvajanja ukrepov za zagotavljanje varnosti in zdravja pri delu, Imenovanju koordinatorskega varstva pri delu ter izdelava elaborata varstva pri delu,
- izdelava vseh v tehničnem poročilu, grafičnih prilogah in popisu navedenih vzorcev.
- izdelava montažnih načrtov. Ob morebitnih kompleksnih elementih mora montažne / delavniške načrte potrditi odgovorni vodja projekta.

3. Izvajalec notranje opreme je dolžan pred nabavo ali izdelavo pripraviti vzorce / elemente vseh predvidenih materialov tako opreme po naročilu kot elementov druge opreme. Predvideva se, da se vzorci opreme po naročilu lahko pripravijo v variantnih rešitvah glede materialov in barv. Vse vzorce potrdi odgovorni projektant in investitor. Priprava in nabava vzorcev mora biti všteta v ponudbo. Izvajalec je dolžan pred dobavo, izdelavo in montažo izdelati ali dobaviti vzorce (tipične produkte, tipične detajle , vse materiale in finalne barve) v merilu 1:1 za vse elemente projekta

4. Izvajalec je dolžan zagotoviti izvedbo notranje opreme v skladu z vsemi veljavnimi predpisi in standardi. Ravno tako je dolžan pri izvedbi zagotoviti ustrezno kvaliteto izdelave, detajlov in trdnost podkonstrukcijskih elementov.

5. Izvajalec lahko predlaga drugačne tehnične rešitve ali menjavo materialov, ki ne vpliva na zunanji izgled, tehnično ustreznost ali kakovost opreme. Predlagane rešitve mora potrditi odgovorni projektant in zastopnik investitorja

6. Izvedbo predizmer stanja na objektu in morebitno koordinacijo načrtov glede na izmere

7. Vzorci potrdi izključno odgovorni projektant arhitekture. Vgradnja ali izvedba delov objekta, za katere je potrebno izdelati vzorce brez pisne potrditve odgovornega projektanta arhitekture NI DOVOLJENA. Pisna potrditev vzorcev s strani odgovornega projektanta arhitekture mora biti vnešena v gradbeni dnevnik in je smatrana kot bistveni element prevzema objekta

8. Vsi vidni elementi so barvani v tonu po RAL, NCS lestvici ali drugih tipskih barvnih lestvicah po izboru arhitekta.

9. Vsi vgrajeni elementi in materiali morajo upoštevati pogoje Študije požarne varnosti in morajo biti skladni z njo. V primeru odstopanj ali morebitnih predvidenih neskladij, se o tem predhodno pisno obvesti naročnika / projektanta v smislu razrešitve neskladja.

10. Kakršnokoli spremembo detajlov izvedbe opreme po naročilu mora potrditi odgovorni projektant

11. Vse morebitne spremembe in dopolnitve lahko izdelajo izključno avtorji projekta, pri čemer mora biti vsaka sprememba in dopolnitev pisno zavedena v gradbeni dnevnik, ožigosana in podpisana s strani odgovornega projektanta in odgovornega nadzornika. (Kot spremembe projektne dokumentacije se šteje vsakršno spreminjanje dimenzij opreme, zunanje in notranje oblike ter razporeditve, barv, izbora materialov, načina pritrditve, izbora tipskih elementov oprema).

12. Kakršnokoli menjavo izbranih materialov, okovja, barv ali kupivne opreme mora glede izgleda in kvalitete potrditi odgovorni projektant in investitor

13. Vsako samovoljno dopolnjevanje ali spreminjanje projektne dokumentacije s strani izvajalca, odgovornega nadzora ali drugega subjekta vpletenega v gradnjo predmetne zgradbe, brez pristanka avtorjev, pomeni kršenje avtorskih pravic in bo sankcionirano skladno z določbami Zakona o avtorskih in sorodnih pravicah.

14. Navedba "ali enakovredno" oziroma "ali podobno" pomeni, da mora biti soroden (nadomesten) izdelek, ki ga predlaga ponudnik, popolnoma enak navedenemu po obliki, barvi, odtenu barve, sestavi materiala, teksturi, dimenzijah, načinu vgradnje, enakovrednega energetskega razreda ali višjega, skladen z zakonodajo in veljavnimi pravilniki, uredbami in ostalimi karakteristikami.

15. Slikovno gradivo v tekstualnem delu in v načrtih je informativne narave. Vse barvne odtenke in materiale mora pred izvedbo in vgradnjo pisno potrditi naročnik. Izvajalec mora za posamezne sklope pripraviti vzorec.

SPLOŠNI TEHNIČNI OPIS KVALITETE IN IZVEDBE

Velja za vse elemente opreme v kolikor v popisu ali projektni dokumentaciji ni navedeno drugače.

1. Ročaji na krilih elementov morajo biti mehkih oblik, brez ostrih robov in izboklin, ki bi lahko povzročile poškodbe. (n.pr.: matiran kovinski ročaj BLAŽIČ 8009 oz. ročaj LAMPIČ 245908, mat krom; dolžine 20, 32, 42 cm ALI ENAKOVREDNO).



2. Površine morajo omogočati kvalitetno mehansko in kemično čiščenje z antibakterijskimi in drugimi čistili.

3. Vsi vgrajeni materiali morajo biti po kvaliteti ustrezni za javne zdravstvene objekte glede odpornosti na redno mehansko in kemično čiščenje (medicinska razkužila), površine morajo biti enostavne za čiščenje, higiensko neoporečne pri dotiku s hrano, bakterijsko odporne, odporne proti svetlobi in imeti visoko mehansko (praske, odrgnine, udarci), kemijsko in termično obstojnost.

4. Spoji med elementi morajo omogočati dobro čiščenje.

5. Pri frontah in delovnih površinah je predpisan ultrapas visoke kvalitete. Ultrapas je duromerni laminat stisnjen pod visokimi pritiski (HPL), ki omogoča visoko odpornost proti udarcem, praskam, temperaturi in nudi odpornost proti vplivom raznih kemikalij (n.pr.: FunderMax, površina AP Aptico ali EGGER, površina PM/ SM /ST / pri delovnih površinah n.pr.: EGGER, površina ST9). Robovi so zaključeni z ustreznimi ABS trakovi debeline največ 1,5 mm.

6. Višine delovnih površin so na posameznih mestih znižane, da je priprava obrokov in delo ob delovnih površinah možno v sedečem položaju. Izvajalec opreme, mora skrbno pregledati grafični del projekt in biti dobro seznanjen z vsebino projekta

7. Robovi pultov so zaključeni brez letvic, ki bi bile izven ravnine pulta

8. Nasadila in vodila front oz. predalnikov morajo biti vzdržljiva in robustna ter visoke kvalitete - kot npr. sistem TANDEMBOX antaro Blum - s polnim izvlekom, povratnim mehanizmom z vgrajenimi blažilci, stranice vodil barvan aluminij, srebrne barve, h stranice od 83 - 150mm z dodatnim drogom za kompenziranje višine pri višjih predalih





9. Tečaji in odmične spine front ter ostalo okovje mora biti trpežno oz. visoke kvalitete kot npr. Blum, odpiranje od 110-270 stopinj.

10. ABS robni trakovi min 1,5 mm. Praviloma se mora izbor robnih trakov se mora ujemati z dekorjem oplemenitenih ivernih plošč in ultrapasa. V primeru odstopanj mora spremembo potrditi projektant

11. Oplemenitene iverne plošče morajo biti ustrezne gostote (med 650 – 750 kg/m³).

12. Noge miz so praviloma kovinske (n.pr.: Šerjanc - DC 708) v barvi po paleti proizvajalca (barvo potrdi odgovorni projektant) z gumijastim podstavkom ob stiku s tlemi. Ponudnik mora pri ponudbi zajeti ves pritrdilni material in celoten sistem nog.

13. Oprema je na tipskih PVC nogicah na gumijastih podstavkih z možnostjo niveliranja višine ob neravnih tleh ali kovinskih nogah, ki so prašno barvane RAL 9006 na gumijastih podstavkih z možnostjo niveliranja višine ob neravnih tleh.

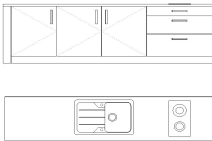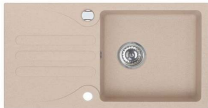oznaka NA TLORISU	naziv	kot npr. ali enakovredno	povezava na prikazan artikel	dim (cm)	kos	cena (€)	znesek (€)
NO 2	P13 - ČAJNA KUHINJA						
OM1	KUHINJSKI NIZ: DIM.: d= 2810cm, g=60 cm, v=85 cm, - -elementi ohišja: iveral v dekorju lesa oz. v odtenku po izboru projektanta (npr. EGGER), rob ABS nalimki, elementi korpusa: iveral v dekorju lesa oz. v odtenku po izboru projektanta (npr. EGGER), rob ABS nalimki, delovni pult: ultrapas z masivnim nalimkom (npr. EGGER), podnožje: coki višine 10 cm, nastavljive PVC nogice Φ 30mm, Omare morajo biti opremljene s tečaji, ki omogočajo 110° odpiranje in dvovijačnimi Alu ročaji. (npr. RD rujzdesign 573.20)						
	VGRADNO INDUKCIJSKO KUHALIŠČE kot npr. model Gorenje GI3201BC indukcijska kuhalna plošča ali enakovredno		po shemi opreme https://www.mimo.vrste.com/kuhaln-e-plosce/gorenje-gi3201bc-indukcijska-kuhalna-plosca	dolžina niza 281 cm, višina niza 85 cm, globina 60 cm, višina pulta 85cm	1		0,00
	KORITO VGRADNO Z ODCEJALNIKOM KOT NPR. GRANITAL POMIVALNO KORITO ALVEUS GALAPAGOS 30, G55 BEIGE 770X430 MM	alveus - pomivalno korito 	https://www.mer.kur.si/granital-pomivalno-korito-alveus-galapagos-30-g55-beige-770x430-mm/	dvojno kuhališče	1		0,00
				78*50 omarica 60	1		0,00
NO2 SKUPAJ							0,00

SKUPAJ 0,00

22% DDV 0,00
KONČNA VREDNOST 0,00

POPIS ZUNANJE OPREME

SPLOŠNA NAVODILA

1. Projekt zajema tudi zunanjo opremo pokopališkega objekta. Vsa ponujena oprema mora biti nova, nerabljena in mora ustrezati vsem standardom za uporabo v prostorih namenjenim dnevnemu varstvu starejših.

Oprema sledi arhitekturni zasnovi prostorov in jih ne spreminja. Možne so manjše prilagoditve opreme na posameznih pozicijah zaradi odstopanj pri izvedbi del.

Oprema mora biti izdelana kvalitetno z uporabo kvalitetnih materialov, ki bodo zagotavljali dolgoročno varno, ergonomsko uporabo in bodo vgrajeni elementi izdelani tako, da bo omogočeno ustrezno čiščenje in vzdrževanje le-teh z upoštevanjem sodobnih smernic na področju oskrbe starejših. Vgrajeni splošni elementi morajo biti ob lomu / izrabi zamenljivi z enakim ali ekvivalentnim elementom.

Oprema je zasnovana tako, da zadošča redni uporabi in je funkcionalno prilagojena uporabnikom. Naj velja načelo, da je dobro vedno lahko boljše v enaki kvaliteti materiala. Izdelki naj bodo humani ter ergonomski.

2. Investitor si pridruži pravico, da posamezne vzorce izdelkov ali materialov od ponudnikov zahtev že v fazi pred izborom.

Izbran ponudnik pa bo pred vgradnjo opreme, s posameznimi vzorci materialov dokazal skladnost materialov z zahtevami iz projekta.

Barve in dekorji morajo biti izbrani v soglasju s projektantom.

Ponudnik pa mora k ponudbi za vsak izdelek priložiti prospekt ali kakršnokoli drugo dokumentacijo, ki bo dokazovala, da je ponujeni izdelek skladen z zahtevami iz projektne dokumentacije.

Ravno tako mora ponudnik k ponudbi priložiti vse navedene certifikate, oziroma dokumentacijo, ki bo dokazovala, da so ponujeni izdelki testirani skladno z zahtevanimi normami.

3. Načrt opreme je del celotne projektne dokumentacije za izgradnjo objekta. Izvajalec notranje opreme se je dolžan seznani z arhitekturno in drugo dokumentacijo PZI – projekta za izvedbo gradbeno obrtniških del, s terminskim planom izvajalca teh del in stanjem na objektu. Izvajalec notranje opreme mora zagotoviti koordinacijo izvedbe notranje opreme z izvedbo gradnje in pravočasno poskrbeti za ustrezna pripravljala dela ter izmere na objektu. V primeru kakršnihkoli neskladij projektov, stanja na objektu ali neskladij ugotovljenih pri meritvah je dolžan obvestiti odgovornega projektanta.

4. Izvajalec je dolžan pravočasno pregledati stanje na objektu in opozoriti na morebitna odstopanja glede na načrt opreme.

5. Izvajalec je dolžan pred izvedbo opraviti vse izmere na objektu in odgovarja za pravilnost izmer. V primeru odstopanja izmer od projektne dokumentacije izven minimalnih toleranc, kar bi pomenilo spremembo dimenzij elementov opreme ali predvidenih poravnjav z vogali ipd..., je o tem dolžan obvestiti projektanta

6. Popis je veljaven le v kombinaciji z vsemi besedilnimi deli in grafičnimi prilogami (risbe, načrti, shemami in ostalimi sestavinami projekta).

7. Ponudba mora vsebovati ves pritrditveni material, vgradnjo zaključnih profilov, tesnenje stikov, podpornih kotnikov, izdelavo in koordinacijo vseh potrebnih podkonstrukcij za montažo, po potrebi odpiranja montažnih sten ali stropov za zagotovitev pritrditve in podobna dela potrebna za vgradnjo posameznega elementa opreme

8. Uporaba popisa brez vseh prej omenjenih sestavin projekta NI DOVOLJENA. Ponudba, ki se sklicuje zgolj na tekstualni del popisa ni veljavna oziroma je smatrana kot pomanjkljiva

9. Ponudba mora zajemati izdelavo vseh drobnih gradbenih, obrtniških in instalcijskih del (koordinacija vgradnje z elektroinštalacijami in strojnimi inštalacijami) ter ostalega četudi to ni neposredno navedeno popisu del, a je kljub temu razvidno iz grafičnih prilog in ostalih prej naštetih sestavnih delov projekta

10. Z oddajo ponudbe vsak ponudnik izjavlja, da je skrbno preučil vse prej omenjene sestavne dele projekta in da je v skupno vrednost vključil vsa dodatna, nepredvidena in presežna dela ter material, ki zagotavljajo popolno, zaključeno in celotno izvedbo objekta, kot tudi vsa dela, ki niso neposredno opisana ali našteta v tekstualnem delu popisa, a so kljub temu razvidna iz grafičnih prilog in ostalih prej naštetih sestavnih delov projekta

11. Vsak ponudnik z oddajo ponudbe prav tako izjavlja, da je dokumentacija ponudniku razumljiva in popolna ter da je sposoben v popolnosti kvalitetno izvesti predmetni objekt / opremo

12. V primeru, da je projekt objavljen v obliki javnega razpisa velja, da za vse nejasnosti ponudnik v razpisnem roku, ki je namenjen postavljanju vprašanj, pisno kontaktira investitorja. Kontaktiranje ali postavljanje vprašanj neposredno odgovornemu vodji projekta, projektantskim organizacijam, ki so sodelovale pri izdelavi projekta ali posameznim odgovornim projektantom NI DOVOLJENO

13. Ponudba naj vključuje tudi koordinacijo predpripravo in morebitno demontažo/za montažo elementov električne in strojne opreme, ki se nahajajo na posameznih elementih opreme (vtičnice v omaricah, oprema v čajni kuhinji , korita v pultih..itd).

14. Izvajalec je dolžan pri izdelavi ponudbe upoštevati tako popis del kot grafični del projekta in katalog opreme. V primeru kakršnega koli neskladja tekstualnih in grafičnih delov je dolžan zaprositi za tolmačenje projektanta pred oddajo ponudbe. V nasprotnem primeru pristane na naknadno tolmačenje projekta s strani projektanta in investitorja brez pravice do dodatnih del

15. Ponudba naj vključuje vsa dela potrebna za izvedbo projekta zunanje opreme, vključno z nabavo, dostavo, predpripravo, montažo in izvedbo vseh potrebnih del. Ravno tako naj vključuje ves pomožni in pritrdilni material, zaščitne premaze in tehnično ustrezne finalne obdelave

16. Eventuelni stroški povezani s predstavitvami posameznih predvidenih in vgrajenih materialov investitorju so vključeni v ponudbeno ceno

DOPOLNILNE OPOMBE

1. Izvedba del mora biti izvedena v skladu z zahtevami naročnika, z upoštevanjem navodil glede terminov izvedbe in opreme za izvajanje del (hrup, prah.....).

2. V ponudbo morajo biti zajeti :

- Vsi stroški, ki zajemajo izvedbo del in materiala po popisu del in načrtih,
- Vsi splošni in stalni stroški povezani z organizacijo in delom na gradbišču,
- Vsi transportni stroški v območju in izven območja gradbišča,
- Vsi stroški porabe električne energije, vode in telefona,
- Vsi stroški nakladanja in razkladanja odvoza odpadkov in ostalega materiala na stalno deponijo izvajalca, razkladanje, eventuelno razgrinjanje ter plačila vseh dovoljenj in potrebne komunalne in energetske pristojbine.
- Vsi stroški pridobivanja internih soglasij, interne meritve kvalitete vgrajenih materialov, atesti, garancije in potrdila vgrajenih materialov v pripravi dela prevzemnika del,
- Vsi stroški, ki nastanejo zaradi prilagajanja terminskega plana izvedbe glede na obstoječe stanje,
- Vsi stroški vmesnega in finalnega čiščenja prostorov,
- Vsi stroški ureditve in organizacije gradbišča in izvajanja ukrepov za zagotavljanje varnosti in zdravja pri delu, Imenovanju koordinatorskega varstva pri delu ter izdelava elaborata varstva pri delu,
- izdelava vseh v tehničnem poročilu, grafičnih prilogah in popisu navedenih vzorcev.
- izdelava montažnih načrtov. Ob morebitnih kompleksnih elementih mora montažne / delavniške načrte potrditi odgovorni vodja projekta.

3. Izvajalec opreme je dolžan pred nabavo ali izdelavo pripraviti vzorce / elemente vseh predvidenih materialov tako opreme po naročilu kot elementov druge opreme.

Predvideva se, da se vzorci opreme po naročilu lahko pripravijo v variantnih rešitvah glede materialov in barv. Vse vzorce potrdi odgovorni projektant in investitor. Priprava in nabava vzorcev mora biti všteta v ponudbo.

Izvajalec je dolžan pred dobavo, izdelavo in montažo izdelati ali dobaviti vzorce (tipične produkte, tipične detajle , vse materiale in finalne barve) v merilu 1:1 za vse elemente projekta

-
4. Izvajalec je dolžan zagotoviti izvedbo notranje opreme v skladu z vsemi veljavnimi predpisi in standardi. Ravno tako je dolžan pri izvedbi zagotoviti ustrezno kvaliteto izdelave, detajlov in trdnost podkonstrukcijskih elementov.
-
5. Izvajalec lahko predlaga drugačne tehnične rešitve ali menjavo materialov, ki ne vpliva na zunanji izgled, tehnično ustreznost ali kakovost opreme. Predlagane rešitve mora potrditi odgovorni projektant in zastopnik investitorja
-
6. Izvedbo predizmer stanja na objektu in morebitno koordinacijo načrtov glede na izmere
-
7. Vzorce potrdi izključno odgovorni projektant arhitekture. Vgradnja ali izvedba delov objekta, za katere je potrebno izdelati vzorce brez pisne potrditve odgovornega projektanta arhitekture NI DOVOLJENA. Pisna potrditev vzorcev s strani odgovornega projektanta arhitekture mora biti vnešena v gradbeni dnevnik in je smatrana kot bistveni element prevzema objekta
-
8. Vsi vidni elementi so barvani v tonu po RAL, NCS lestvici ali drugih tipskih barvnih lestvicah po izboru arhitekta.
-
9. Vsi vgrajeni elementi in materiali morajo upoštevati pogoje Študije požarne varnosti in morajo biti skladni z njo. V primeru odstopanj ali morebitnih predvidenih neskladij, se o tem predhodno pisno obvesti naročnika / projektanta v smislu razrešitve neskladij.
-
10. Kakršnokoli spremembo detajlov izvedbe opreme po naročilu mora potrditi odgovorni projektant
-
11. Vse morebitne spremembe in dopolnitve lahko izdelajo izključno avtorji projekta, pri čemer mora biti vsaka sprememba in dopolnitev pisno zavedena v gradbeni dnevnik, ožigosana in podpisana s strani odgovornega projektanta in odgovornega nadzornika. (Kot spremembe projektne dokumentacije se šteje vsakršno spreminjanje dimenzij opreme, zunanje in notranje oblike ter razporeditve, barv, izbora materialov, načina pritrditve, izbora tipskih elementov oprema).
-
12. Kakršnokoli menjavo izbranih materialov, okovja, barv ali kupivne opreme mora glede izgleda in kvalitete potrditi odgovorni projektant in investitor
-
13. Vsako samovoljno dopolnjevanje ali spreminjanje projektne dokumentacije s strani izvajalca, odgovornega nadzora ali drugega subjekta vpletenega v gradnjo predmetne zgradbe, brez pristanka avtorjev, pomeni kršenje avtorskih pravic in bo sankcionirano skladno z določbami Zakona o avtorskih in sorodnih pravicah.
-
14. Navedba "ali enakovredno" oziroma "ali podobno" pomeni, da mora biti soroden (nadomesten) izdelek, ki ga predlaga ponudnik, popolnoma enak navedenemu po obliki, barvi, odteneku barve, sestavi materiala, teksturi, dimenzijah, načinu vgradnje, enakovrednega energetskega razreda ali višjega, skladen z zakonodajo in veljavnimi pravilniki, uredbami in ostalimi karakteristikami.
-
15. Slikovno gradivo v tekstualnem delu in v načrtih je informativne narave. Vse barvne odtenke in materiale mora pred izvedbo in vgradnjo pisno potrditi naročnik. Izvajalec mora za posamezne sklope pripraviti vzorec.
-

SPLOŠNI TEHNIČNI OPIS KVALITETE IN IZVEDBE

Velja za vse elemente opreme v kolikor v popisu ali projektni dokumentaciji ni navedeno drugače.

OPOMBE:

SPLOŠNO:

1. Tako materiali, kot izvedba del morajo biti v skladu z veljavnimi standardi. Konstruksijsko jeklo mora biti v skladu s standardom EN 10025.
2. Pri izvedbi del je potrebno upoštevati vse predpise o varstvu pri delu.
3. Vsi jekleni elementi, ki so izpostavljeni vremenskom vplivom, so iz jekla kvalitete S235 JR.

IZDELAVA IN MONTAŽA JEKLENIH ELEMENTOV:

4. Pri izdelavi in montaži jeklenih konstrukcij se mora upoštevati standard SIST EN 1090-1 in SIST EN 1090-2.
5. Tako osnovni kot dodatni material morata biti dobavljena z veljavnimi atesti in dokazili o skladnosti.
6. Pred razrezom jeklenih profilov je potrebno kontrolirati skladnost izvedbe objekta s projektom arhitekture. Mere načrta je potrebno uskladiti z merami izvedbe.
7. Vsaka neskladja med posameznimi načrti je potrebno uskladiti z odgovornim projektantom.


DEBELINA ZVAROV:

8. Minimalna debelina zvarov, ki se še uporablja je $a=3\text{mm}$. Obojestranski kotni zvari minimalne debeline 3mm se lahko uporabljajo za verjenje pločevine do maksimalne debeline 6mm. Enostranski zvari minimalne debeline 3mm se lahko uporabljajo za varjenje pločevin do maksimalne debeline 4mm.

PROTIKOROZIJSKA ZAŠČITA - BARVANJE:

9. Vsi elementi morajo biti pred kakršnimi koli nanosi ustrezno očiščeni, razpršeni in razmaščeni. Čiščenje, razprševanje in razmaščevanje se izvede v skladu s standardom EN ISO 12944.
10. Konstrukcija je vroče cinkana v skladu s standarom SIST EN ISO 14713 IN SIST EN ISO 1461.
11. V projektu niso predvidene odprtine za odzračevanje konstrukcije zaradi vročega cinkanja, pozicije določiti v dogovoru z odgovornim projektantom.
12. Stebri in ovirji so vročecinkani in prašno barvani; perforirana pločevina je vročecinkana in dvakrat prašno barvana. Barva : RAL 7016. Pred barvanjem barvo potrdi odgovorni projektant.

NAČRT JE POTREBNO GLEDATI SKUPAJ Z DRUGIMI NAČRTI. NAČRT SKUPAJ Z DETAJLI JE OSNOVA ZA IZDELAVO DELAVNIŠKIH RISB JEKLENE KONSTRUKCIJE.

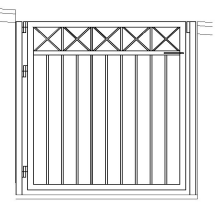oznaka na tlorisu	naziv	kot npr. ali enakovredno	povezava na prikazan artikel	dim (cm)	kos	cena (€)	znesek (€)
ZO 1	P03 - VHOD P14 - POKRIT OBREDNI PROSTOR ZUNANJI PROSTOR OB OBJEKTU NA POKOPALIŠČU						
VZ1	ENOKRILNA KOVINSKA OGRAJNA VRATA V OGRAJNEM ZIDU - VZ1 - ZIDARSKA MERA: ŠIRINA 120 CM, VIŠINA 120 CM - DIMENZIJA VRATNEGA KRILA: ŠIRINA 108 CM, VIŠINA 120 CM; - ODPIRANJE PO VERTIKALNI SMERI - JE STEBER: 40/40/5; PODBOJ IN KRILO V ISTI RAVNINI. PODBOJ SIDRAN V ZID, PROTIKOROZIJSKO ZAŠČITENO IN 2X PRAŠNO BARVANO; BARVA: RAL 9006; BARVO POTRDI ODGOVORNI PROJEKTANT SUHOMONTAŽNA KVALITETNA MOČNA 3D NASTAVLJIVA NASADILA, VRATA SO OPREMLJENA S KLJUKO Z MEHANIZMOM ZA ZAKLEPANJE KLJUKA NA VIŠINI 100CM. ODPIRANJE PO TLORISU, PROTI IZHODU NAVZVEN, PRAŠNO BARVANA;	slika je simbolična 	po shemi opreme	108*140	1		0,00
LI1	·BETONSKI LIJAK: ·ŠKOLJKA IZ POLIRANEGA BETONA VEL. 600X900 MM S STOJEČO ARMATURO ZA UMIVALNIK, IZLIV Ø18, SIFON ZA UMIVALNIK, Z MREŽICO ·LIJAK SE VGRADI V AB PODPORNİ ZID,		po shemi opreme	90*60	1		0,00
PA1	·PAŠAMAN: ·ROČAJ/PAŠAMAN NA VIŠINI CA 90 CM IN 60 CM OD TAL ·Ø 40 MM IZ JEKLENE CEVI PROTIKOROZIJSKO ZAŠČITENO IN 2X PRAŠNO PLESKANO ·BARVA RAL 9006 ·VKLJUČNO S FINALIZIRANIMI (PROTIKOROZIJSKO ZAŠČITENI IN 2X PRAŠNO PLESKANI) KOVINSKIMI ELEMENTI ZA PRITRJEVANJE V ZID		po shemi opreme	Ø 40 MM, d=4mm, l= 6,1m	1		0,00
PA2	·PAŠAMAN: ·ROČAJ/PAŠAMAN NA VIŠINI CA 90 CM IN 60 CM OD TAL ·Ø 40 MM IZ JEKLENE CEVI PROTIKOROZIJSKO ZAŠČITENO IN 2X PRAŠNO PLESKANO ·BARVA RAL 9006 ·VKLJUČNO S FINALIZIRANIMI (PROTIKOROZIJSKO ZAŠČITENI IN 2X PRAŠNO PLESKANI) KOVINSKIMI ELEMENTI ZA PRITRJEVANJE V ZID IN S STEBRIČKOM S PLOŠČICO, ZA PRITRJEVANJE V TALNO AB PLOŠČO		po shemi opreme	Ø 40 MM, d=4mm, l= 6,1m, stojka l=1,1m	1		0,00
PA3 PA4	·PAŠAMAN: ·ROČAJ/PAŠAMAN NA VIŠINI CA 100 CM OD TAL ·Ø 40 MM IZ JEKLENE CEVI PROTIKOROZIJSKO ZAŠČITENO IN 2X PRAŠNO PLESKANO ·BARVA RAL 9006 ·VKLJUČNO S FINALIZIRANIMI STOKAMI S PLOŠČICO ZA PRITRJEVANJE V TALNO PLOŠČO (PROTIKOROZIJSKO ZAŠČITENI IN 2X PRAŠNO PLESKANI)		po shemi opreme	Ø 40 MM, d=4mm, dolžina cevi v celoti= 3,9m	2		0,00
PA5 PA6	·PAŠAMAN: ·ROČAJ/PAŠAMAN NA VIŠINI CA 100 CM OD TAL ·Ø 40 MM IZ JEKLENE CEVI ·VKLJUČNO S FINALIZIRANIMI ELEMENTI ZA PRITRJEVANJE V ZID OZ. S STEBRIČKOM S PLOŠČICO, ZA PRITRJEVANJE V TALNO AB PLOŠČO ·VSE PROTIKOROZIJSKO ZAŠČITENO IN 2X PRAŠNO PLESKANO ·BARVA RAL 9006		po shemi opreme	Ø 40 MM, d=4mm, dolžina cevi v celoti= 2,1m	2		0,00
PA7	·PAŠAMAN OB KLANČINI PA7: ·ROČAJ/PAŠAMAN NA VIŠINI CA 85 CM IN 62 CM OD TAL ·Ø 40 MM IZ JEKLENE CEVI ·VKLJUČNO S FINALIZIRANIMI ELEMENTI - KONZOLAMI IN PRITRDLI ZA PRITRJEVANJE V ZID ·VSE PROTIKOROZIJSKO ZAŠČITENO IN 2X PRAŠNO PLESKANO ·BARVA RAL 9006		po shemi opreme	Ø 40 MM, d=4mm, dolžina cevi v celoti= 35,8m	1		0,00

PA8	·PAŠAMAN OB KLANČINI PA8: ·ROČAJ/PAŠAMAN NA VIŠINI CA 85 CM IN 62 CM OD TAL ·Ø 40 MM IZ JEKLENE CEVI ·VKLJUČNO S FINALIZIRANIMI ELEMENTI - KONZOLAMI IN PRITRDILI ZA PRITRJEVANJE V ZID ·VSE PROTİKOROZIJSKO ZAŠČITENO IN 2X PRAŠNO PLESKANO ·BARVA RAL 9006	po shemi opreme	Ø 40 MM, d=4mm, dolžina cevi v celoti= 14,4m	1	0,00
PA9	·PAŠAMAN OB KLANČINI PA9: ·ROČAJ/PAŠAMAN NA VIŠINI CA 85 CM IN 62 CM OD TAL ·Ø 40 MM IZ JEKLENE CEVI ·VKLJUČNO S FINALIZIRANIMI ELEMENTI - KONZOLAMI IN PRITRDILI ZA PRITRJEVANJE V ZID ·VSE PROTİKOROZIJSKO ZAŠČITENO IN 2X PRAŠNO PLESKANO ·BARVA RAL 9006	po shemi opreme	Ø 40 MM, d=4mm, dolžina cevi v celoti= 16m, 3 stojke	1	0,00
ZO 1 SKUPAJ:					0,00

p	SKUPAJ	0,00
	22% DDV	0,00
	KONČNA VREDNOST	0,00

6. GRAFIČNI DEL

O-0 TLORIS PRITLIČJA Z DISPOZICIJO OPREME M 1:100

NO1

~~POSLOVILNI PROSTOR~~ – Ni predmet 1. etape opremljanja.

NO2

NO2-0.1 TLORIS PROSTORA Z DISPOZICIJO OPREME – ČAJNA KUHINJA M 1:50

HEME OPREME:

NO2-1 KUHINJSKI NIZ - **OM1** M 1:20

NO3

~~SHRAMBA IN WC~~ – Ni predmet 1. etape opremljanja.

ZO1

ZO1-0.1 TLORIS PROSTORA Z DISPOZICIJO OPREME – ZUNANJE POVRŠINE M 1:75

HEME ZUNANJE OPREME:

ZO1-1 DETAJL ZUNANJIH VRAT - ZUNANJA JEKLENA ENOKRILNA VRATA – **VZ1** M 1:20

ZO1-3 DETAJLI ELEMENTOV JUŽNO OD OBJEKTA M 1:25

- LIJAK – **L1**
- STOJALO ZA ZALIVALNIKE – **ST1**
- STOPNIŠČNI ROČAJI – PAŠAMANI – **PA1 IN PA2**

ZO1-4 DETAJL STOPNIŠČNIH ROČAJEV – **PA3 IN PA4** M 1:25

ZO1-5 DETAJL STOPNIŠČNIH ROČAJEV – **PA5 IN PA6** M 1:25

ZO1-6 DETAJL STOPNIŠČNEGA ROČAJA – **PA7** M 1:25

LEGENDA:

- POSLOVILNI PROSTORI: NO 1

• P01 - POSLOVILNI PROSTOR

• P02 - KAPELA
- ČAJNA KUHINJA: NO 2


• P13 - ČAJNA KUHINJA
- SANITARNI PROSTORI: NO 3

• P11 - SHRAMBA

• P12 - WC
- ZUNANJI PROSTORI : NO 4

• P03 - VHOD

• P14 - POKRIT OBREDNI PROSTOR

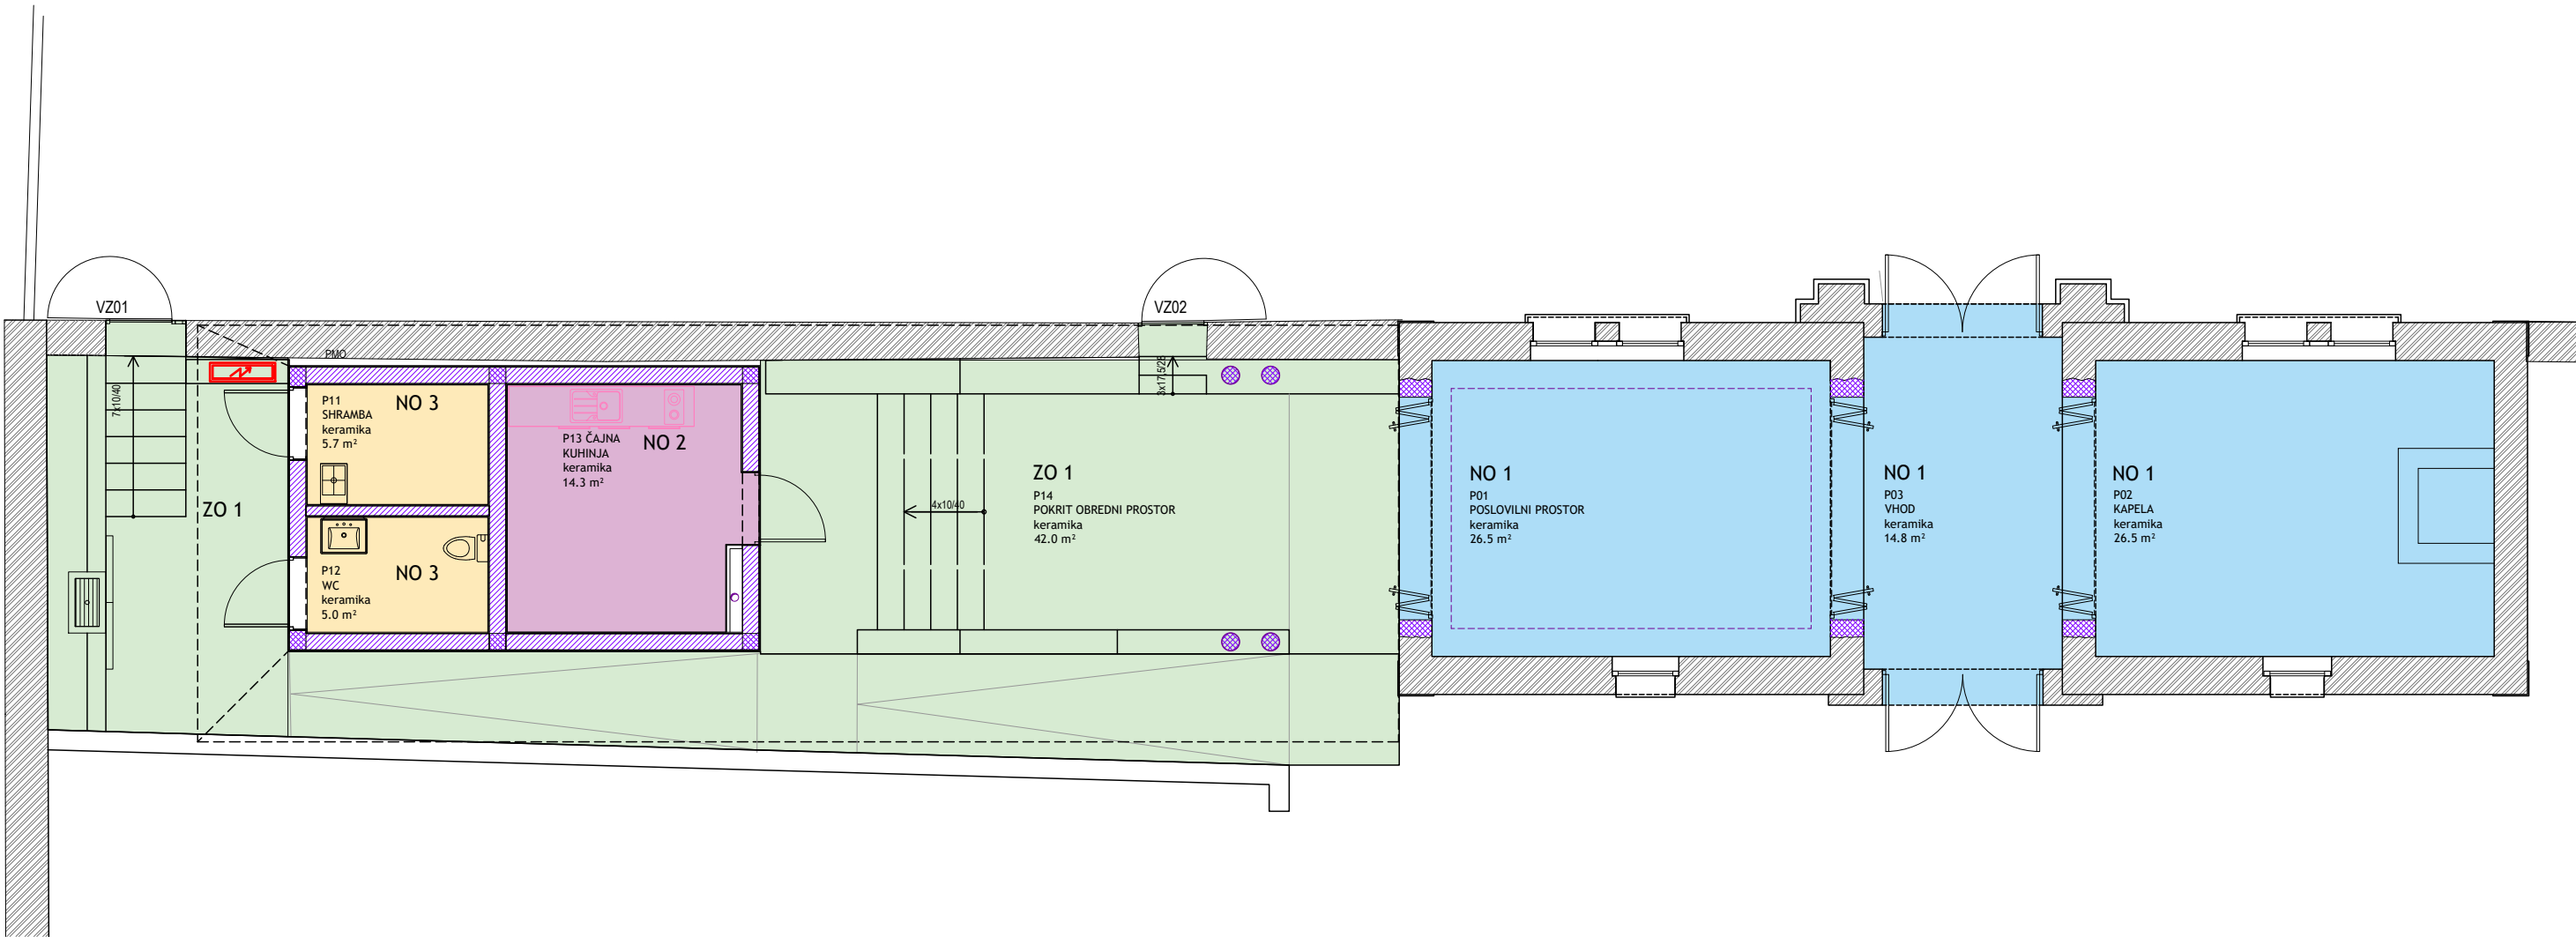


MERE IZDELKA SO PODANE ORIENTACIJSKO IN SO ZAOKROŽENE, ZATO JE VSE MERE POTREBNO VZETI NA LICU MESTA.
BARVE, KONČNE OBDELAVE, KLJUKE, PANTE, KLJUČAVNICE, NAČIN ZAPRANJA..., IZBERE ARHITEKT.
PRED PRIČETKOM IZDELAVE USKLADITI VSE PODROBNOSTI Z ARHITEKTOM!
PRILOŽITI VSA POTREBNA DOKAZILA IN CERTIFIKATE, KI POTRjujeJO USTREZNOST IZDELKA!




ARHITEKTURNI ATELJE MAJA AMBROŽIČ FUČKA S.P. Cesta 43a, 5270 Ajdovščina tel: 041233050 maja.af@gmail.com




naziv gradnje	POKOPALIŠKI OBJEKT VIPAVSKI KRIŽ		
investitor	OBČINA AJDOVŠČINA, Cesta 5. maja 6a, 5270 Ajdovščina		
pooblaščen arh. / vodja projektiranja	MAJA AMBROŽIČ FUČKA u.d.i.a./1397 PA PPN	MAJA AMBROŽIČ FUČKA u.d.i.a./1397 PA PPN	
arhitekti	MAJA AMBROŽIČ FUČKA u.d.i.a.	TANJA KEBE FUČKA u.d.i.a.	
id. nač. / načrt / prikaz / faza / datum	20-139-01-PZI-R1	NOTRANJA OPREMA	TEHNIČNI PRIKAZI PZI februar 2025
merilo / vsebina risbe / št. lista	1 : 100	TLORIS PRITLIČJA Z DISPOZICIJO OPREME	O - 0

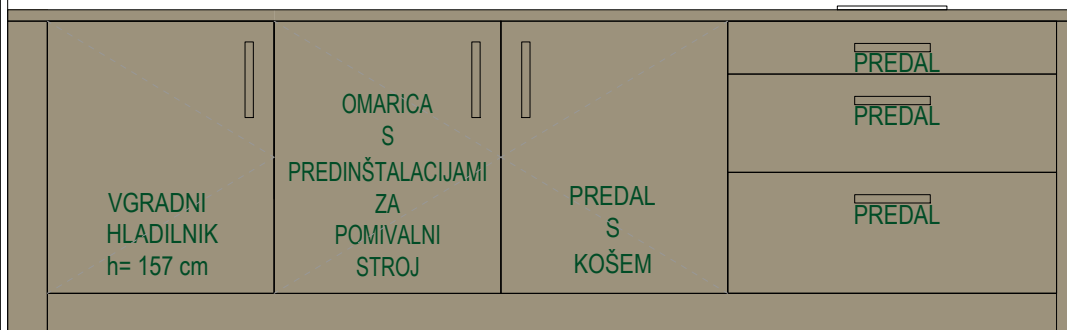

POGLED 2

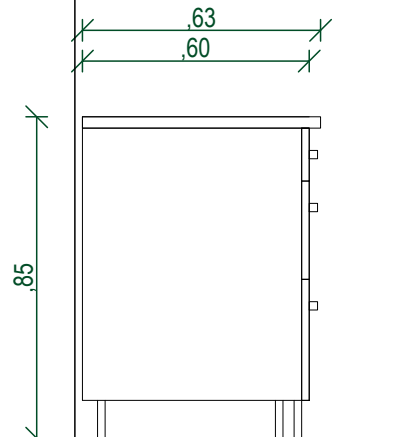

POGLED 1

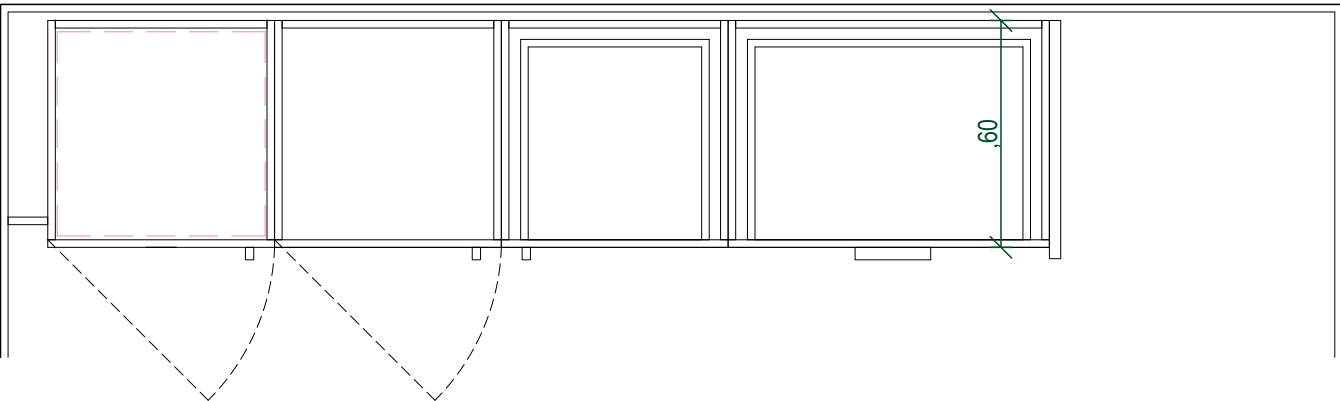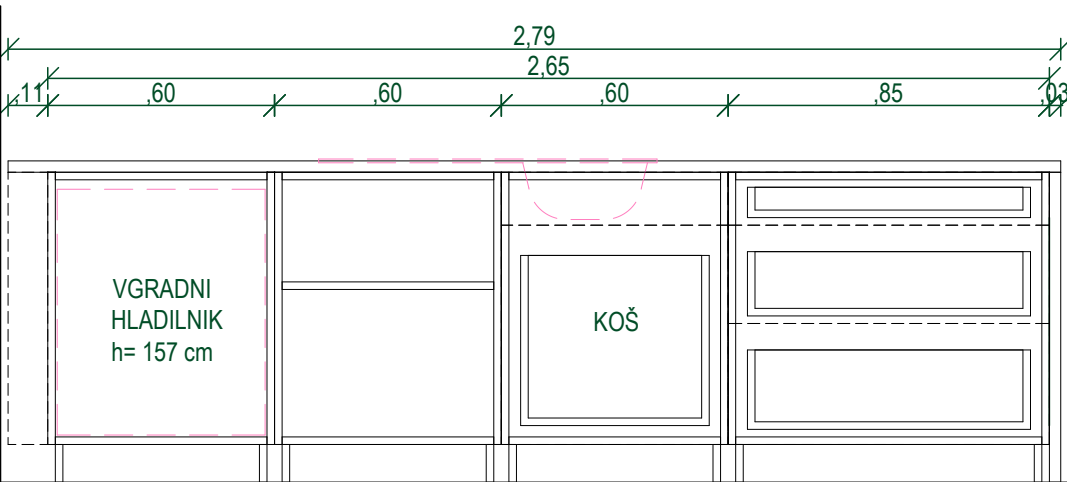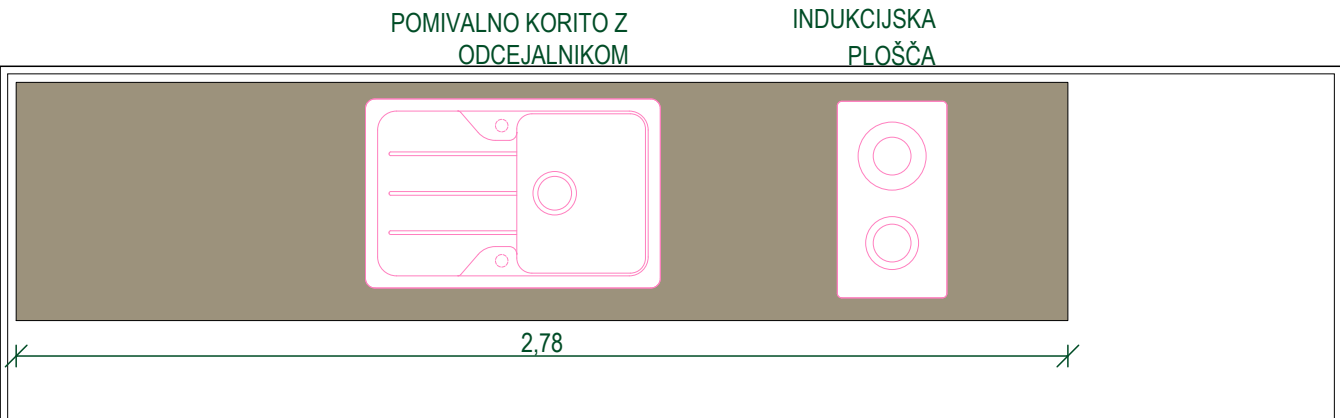

KUHINJSKI NIZ Z OMARO ZA OZVOČENJEOM1

PROSTOR:

- P 13- ČAJNA KUHINJA: 1 kpl

OPIS:

LESENI DEL:

- elementi ohišja: iveral v dekorju lesa oz. v odtenku po izboru projektanta (npr. EGGER), rob ABS nalimki,
- elementi korpusa: iveral v dekorju lesa oz. v odtenku po izboru projektanta (npr. EGGER), rob ABS nalimki,
- delovni pult: ultrapas z masivnim nalimkom (npr. EGGER),
- podnožje: coki višine 10 cm, nastavljive PVC nogice Φ 30mm
- stenska obloga: ultrapas na iverni plošči, ABS nalimki na vseh straneh obloge - izrez za el. dozo (vtičnice)
- police v omari: pomične


Omare morajo biti opremljene s tečaji, ki omogočajo 110° odpiranje in dvovijačnimi Alu ročaji. (npr. RD rujzdesign 573.20)

MERE IZDELKA SO PODANE ORIENTACIJSKO IN SO ZAOKROŽENE, ZATO JE VSE MERE POTREBNO VZETI NA LICU MESTA. BARVE, KONČNE OBDELAVE, KLJUKE, PANTE, KLJUČAVNICE, NAČIN ZAPRANJA..., IZBERE ARHITEKT. PRED PRIČETKOM IZDELAVE USKLADITI VSE PODROBNOSTI Z ARHITEKTOM! PRILOŽITI VSA POTREBNA DOKAZILA IN CERTIFIKATE, KI POTRjujeJO USTREZNOST IZDELKA!



ARHITEKTURNI ATELJE MAJA AMBROŽIČ FUČKA S.P. Cesta 43a, 5270 Ajdovščina tel: 041233050 maja.af@gmail.com

naziv gradnje	POKOPALIŠKI OBJEKT VIPAVSKI KRIŽ		
investitor	OBČINA AJDOVŠČINA, Cesta 5. maja 6a, 5270 Ajdovščina		
pooblaščen arh. / vodja projektiranja	MAJA AMBROŽIČ FUČKA u.d.i.a./1397 PA PPN	MAJA AMBROŽIČ FUČKA u.d.i.a./1397 PA PPN	
arhitekti	MAJA AMBROŽIČ FUČKA u.d.i.a.	TANJA KEBE FUČKA u.d.i.a.	
id. nač. / načrt / prikaz / faza / datum	20-139-01-PZI-R1	NOTRANJA OPREMA	TEHNIČNI PRIKAZI PZI februar 2025
merilo / vsebina risbe / št. lista	1 : 20	HEME OPREME NO2 - 1	

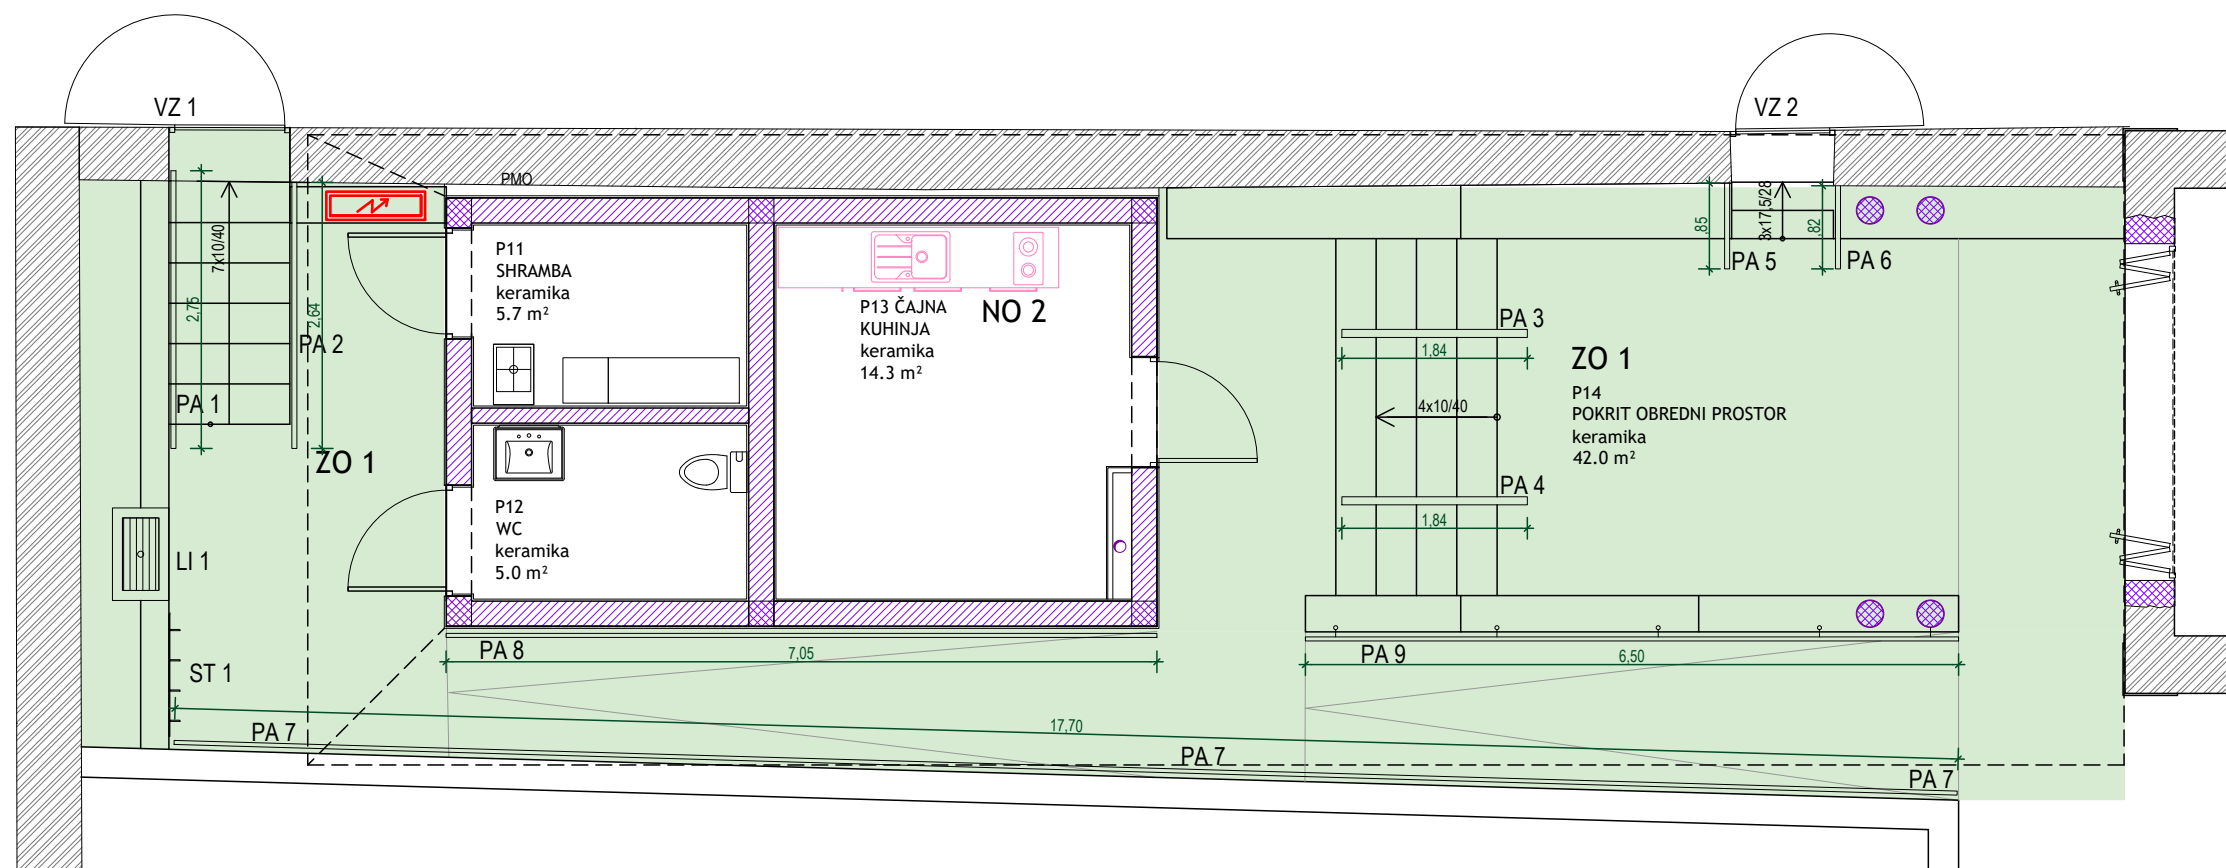


MERE IZDELKA SO PODANE ORIENTACIJSKO IN SO ZAOKROŽENE, ZATO JE VSE MERE POTREBNO VZETI NA LICU MESTA.
BARVE, KONČNE OBDELAVE, KLJUKE, PANTE, KLJUČAVNICE, NAČIN ZAPRANJA..., IZBERE ARHITEKT.
PRED PRIČETKOM IZDELAVE USKLADITI VSE PODROBNOSTI Z ARHITEKTOM!
PRILOŽITI VSA POTREBNA DOKAZILA IN CERTIFIKATE, KI POTRjujeJO USTREZNOST IZDELKA!



ARHITEKTURNI ATELJE MAJA AMBROŽIČ FUČKA S.P. Cesta 43a, 5270 Ajdovščina tel: 041233050 maja.af@gmail.com


naziv gradnje	POKOPALIŠKI OBJEKT VIPAVSKI KRIŽ		
investitor	OBČINA AJDOVŠČINA, Cesta 5. maja 6a, 5270 Ajdovščina		
pooblaščen arh. / vodja projektiranja	MAJA AMBROŽIČ FUČKA u.d.i.a./1397 PA PPN	MAJA AMBROŽIČ FUČKA u.d.i.a./1397 PA PPN	
arhitekti	MAJA AMBROŽIČ FUČKA u.d.i.a.	TANJA KEBE FUČKA u.d.i.a.	
id. nač. / načrt / prikaz / faza / datum	20-139-01-PZI-R1	NOTRANJA OPREMA	TEHNIČNI PRIKAZI PZI februar 2025
merilo / vsebina risbe / št. lista	1 : 75	TLORIS PROSTORA Z DISPOZICIJO OPREME	ZO1 - 0.1

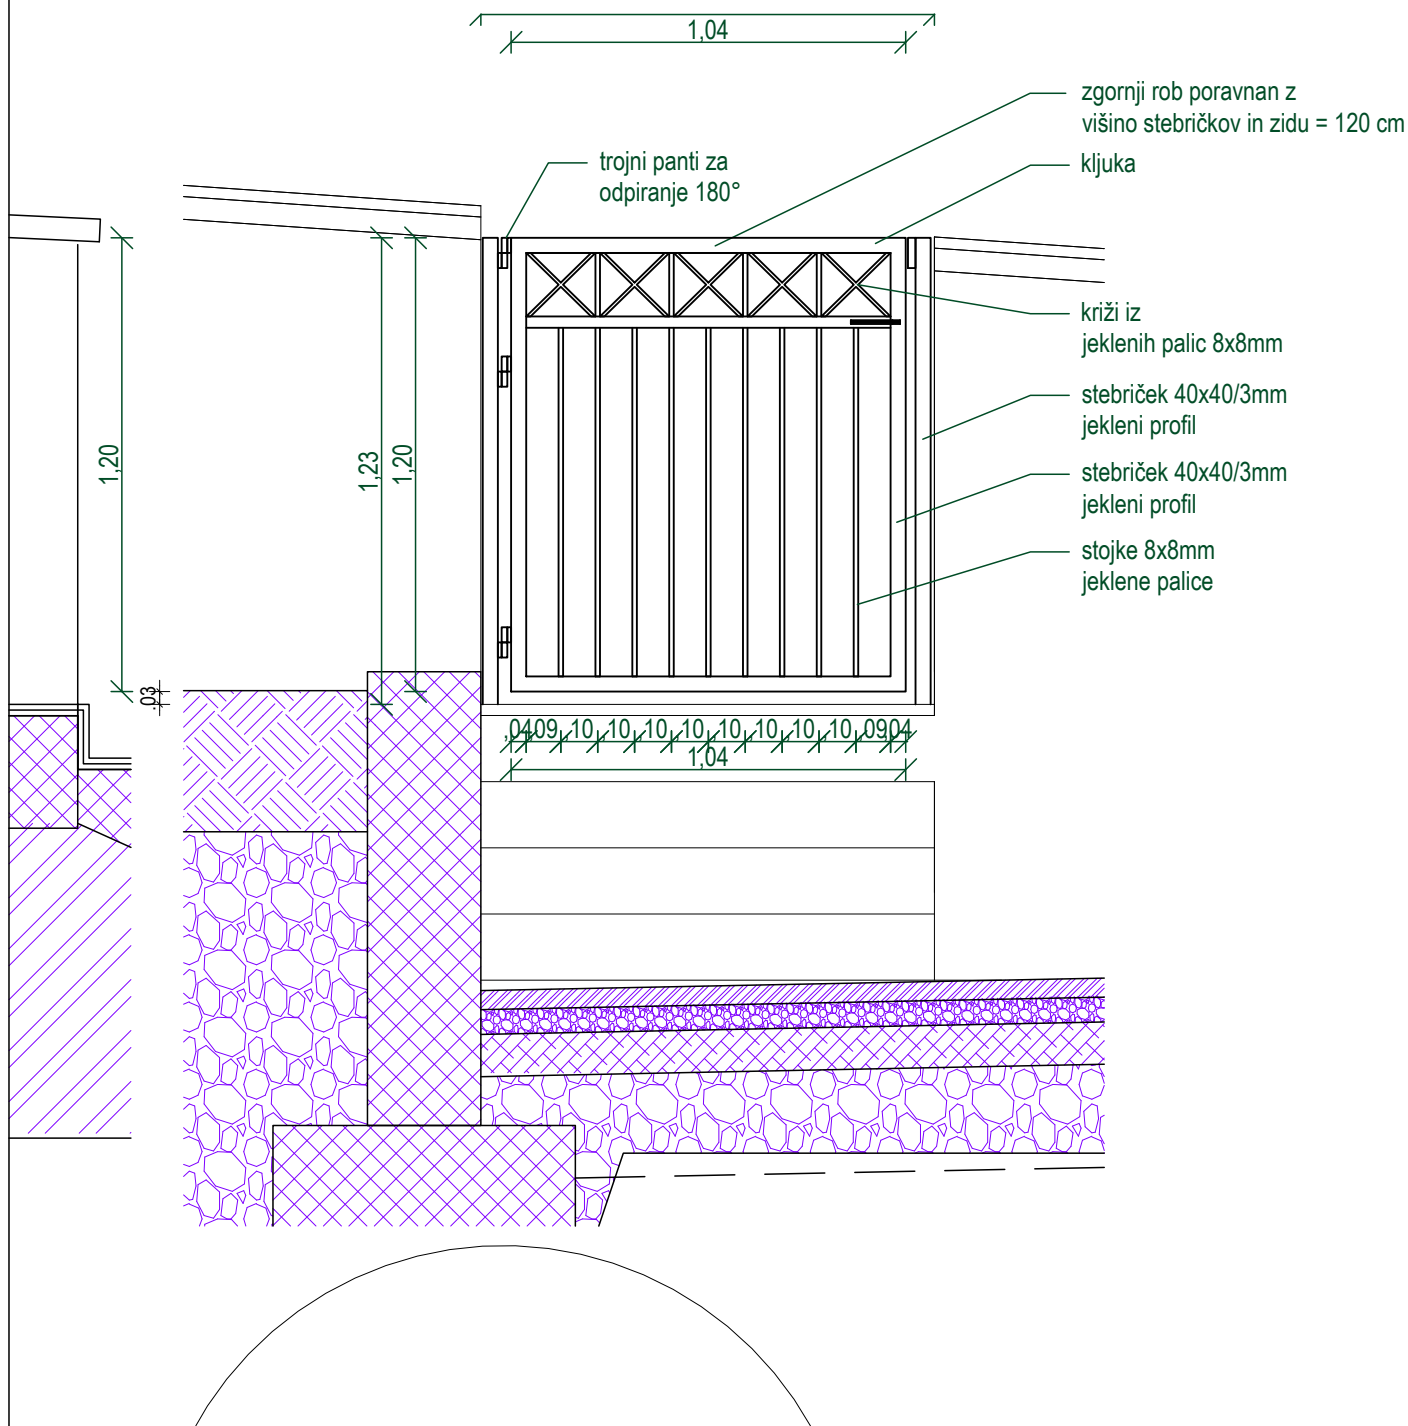

ZUNANJA JEKLENA ENOKRILNA VRATA VZ 1

PROSTOR:

- STRANSKI VHOD NA POKOPALIŠČE (EKOLOŠKI OTOK) : 1 kom

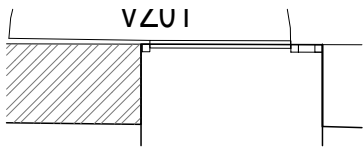


VZ 1	Oznaka:	Prostor:	Etaža:	Količina:	zvočna izola.:	požarna odpor.:
	VZ 1	ZUNANJA - ekološki o	P	1	/	/
Opis:	Enokrilna kovinska ograjna vrata v ograjnem zidu.					
Dimenzije:	- zidarska mera: širina 120 cm, višina 120 cm - dimenzija vratnega krila: širina 104 cm, višina 120 cm;					
Odpiranje:	-odpiranje po vertikalni smeri					
Sistem:	- JE steber: 40/40/3; Podboj in krilo v isti ravnini. Podboj sidran v zid, vročecinkano in 2x prašno barvano; barva: RAL 9006; barvo potrdi odgovorni projektant					
vgradnja:	suhomontažna					
okovje:	kvalitetna močna 3D nastavljiva nasadila,					
kljuka, ročaj, ključavnica, odpiranje:	vrata so opremljena s kljuko z mehanizmom za zaklepanje kljuka na višini 100cm, tipska kovinska, izbiro potrdi odgovorni projektant, ključavnica s cilindričnim vložkom, po SIST EN 1301, sistemski ključ po tlorisu, proti izhodu navzven, prašno barvana; ves potrebni material (podkonstrukcija, slepi profili, tesnila, pritrjevalni elementi...) za ustrezno montažo vrat, V tla ali stene je potrebno vgraditi gumi odbijač vratnega krila;					

MERE IZDELKA SO PODANE ORIENTACIJSKO IN SO ZAOKROŽENE, ZATO JE VSE MERE POTREBNO VZETI NA LICU MESTA. BARVE, KONČNE OBDELAVE, KLJUKE, PANTE, KLJUČAVNICE, NAČIN ZAPRANJA..., IZBERE ARHITEKT. PRED PRIČETKOM IZDELAVE USKLADITI VSE PODROBNOSTI Z ARHITEKTOM! PRILOŽITI VSA POTREBNA DOKAZILA IN CERTIFIKATE, KI POTRJUJEJO USTREZNOST IZDELKA!



ARHITEKTURNI ATELJE MAJA AMBROŽIČ FUČKA S.P. Cesta 43a, 5270 Ajdovščina tel: 041233050 maja.af@gmail.com

naziv gradnje	POKOPALIŠKI OBJEKT VIPAVSKI KRIŽ					
investitor	OBČINA AJDOVŠČINA, Cesta 5. maja 6a, 5270 Ajdovščina					
pooblaščen arh. / vodja projektiranja	MAJA AMBROŽIČ FUČKA u.d.i.a./1397 PA PPN		MAJA AMBROŽIČ FUČKA u.d.i.a./1397 PA PPN			
arhitekti	MAJA AMBROŽIČ FUČKA u.d.i.a.		TANJA KEBE FUČKA u.d.i.a.			
id. nač. / načrt / prikaz / faza / datum	20-139-01-PZI-R1		NOTRANJA OPREMA		TEHNIČNI PRIKAZI PZI februar 2025	
merilo / vsebina risbe / št. lista	1 : 20		DETAJL ZUNANJIH VRAT ZV 1			Z01 - 1

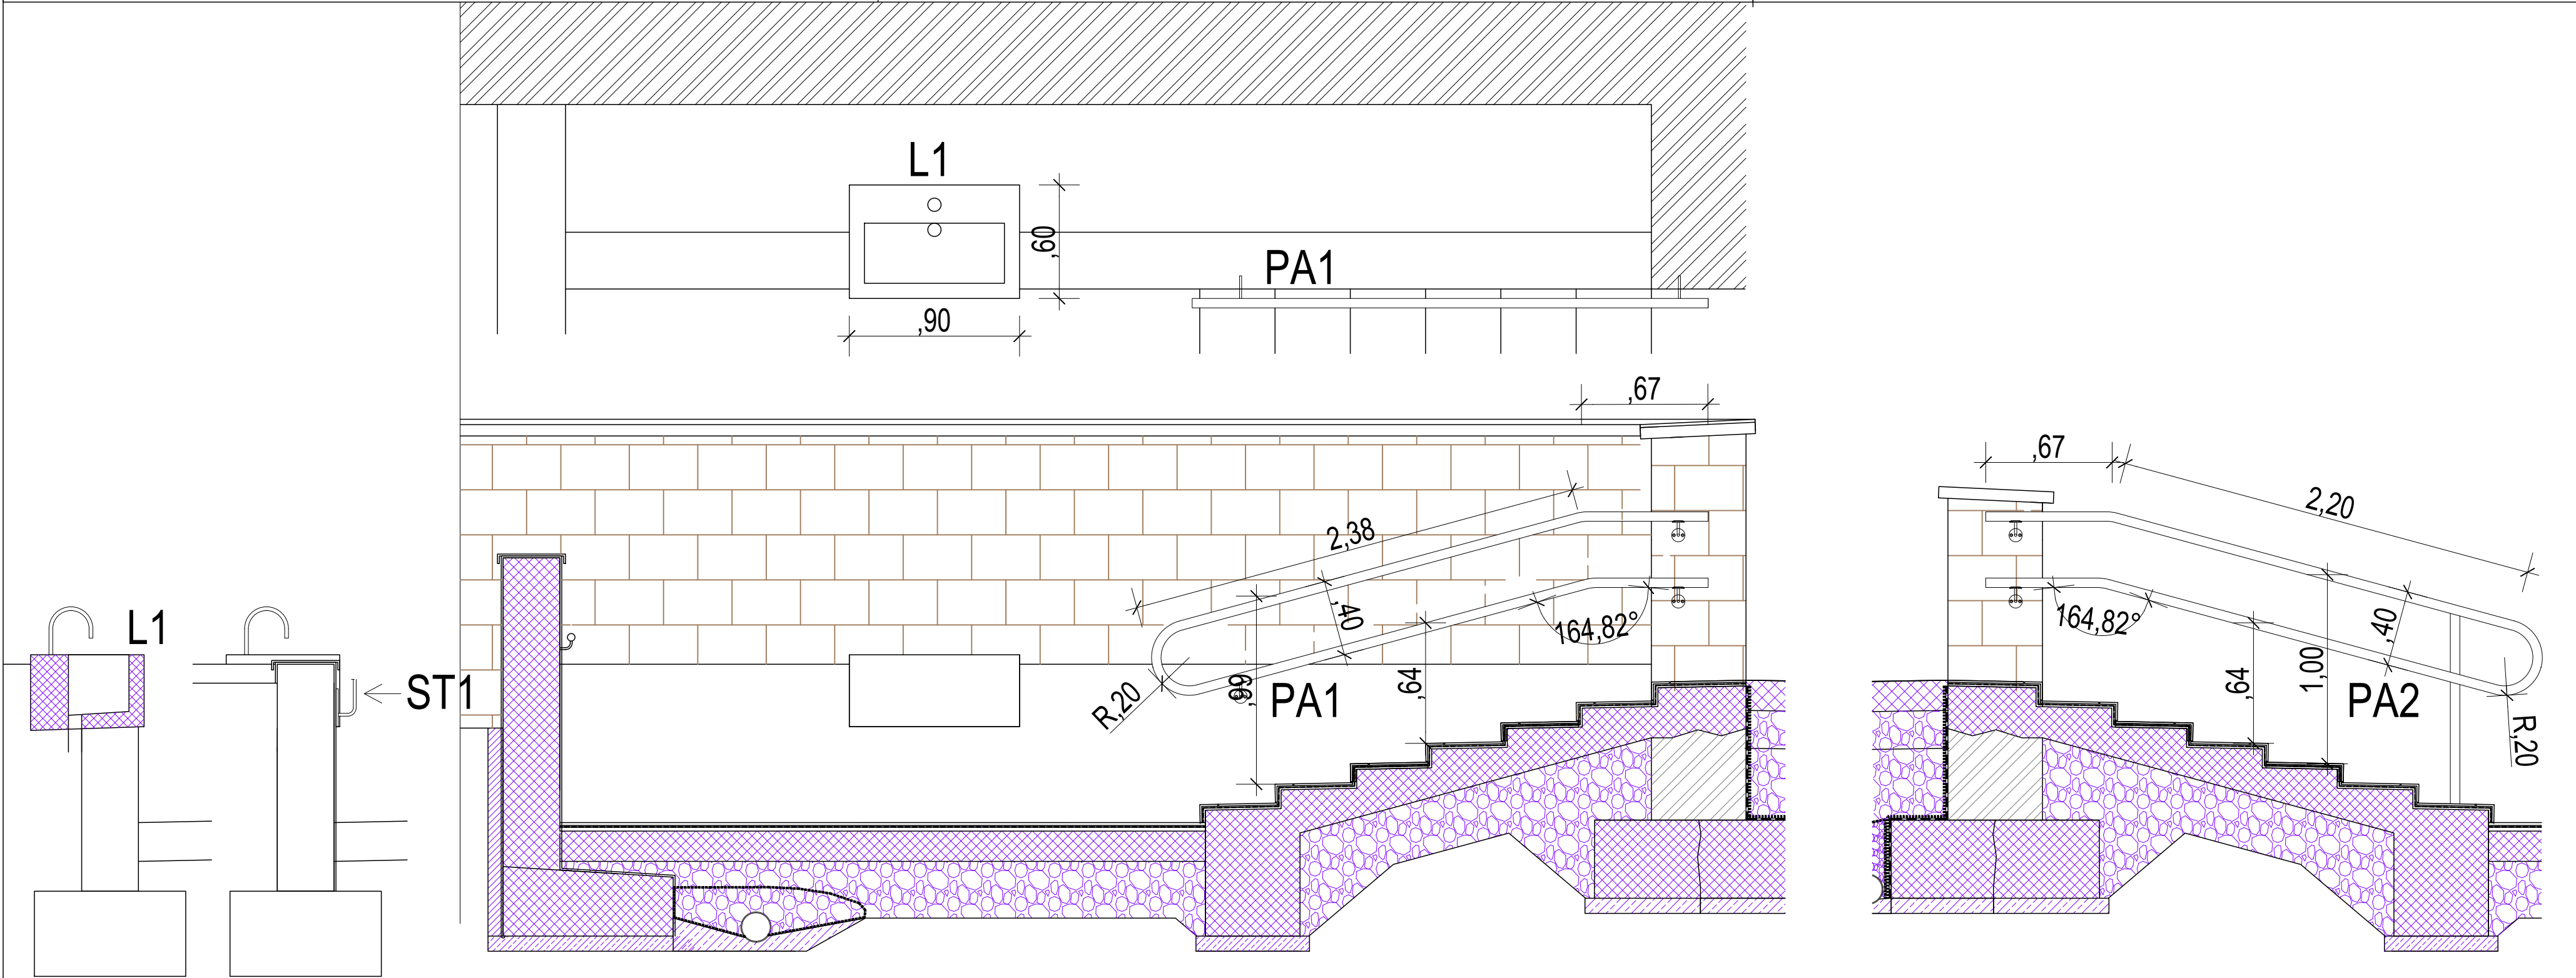

LIJAK L1

PROSTOR:

- ZUNANJI PROSTOR

OPIS:

- BETONSKI LIJAK:
- školjka iz poliranega betona vel. 600x900 mm
- s stoječo armaturo za umivalnik, izliv Ø18, sifon za umivalnik, z mrežico
- lijak se vgradi v AB podporni zid,

STOJALO ZA ZALIVALNIKE ST1

PROSTOR:

- ZUNANJI PROSTOR

OPIS:

- KOVINSKO STOJALO:
- kovinsko stojalo privijačeno na podporni zid
- vroče cinkano
- s 4 kljukami za obešanje (npr. profil Ø15mm, l=30cm), privarjene na ploščato železo (npr. 120 / 20 cm)
- lijak se vgradi v AB podporni zid,

STOPNIŠČNI ROČAJ - PAŠAMAN PA1 IN PA2

PROSTOR:

- ZUNANJI PROSTOR

OPIS:


- PAŠAMAN:
- ročaj/pašaman na višini ca 90 cm in 60 cm od tal
- Ø 40 mm iz jeklene cevi
- protikorozijsko zaščiteno in 2x prašno pleskano
- barva ral 9006
- vklučno s finaliziranimi (protikorozijsko zaščiteni in 2x prašno pleskani) kovinskimi elementi za pritrdjevanje v zid oz. s stebričkom s ploščico, za pritrdjevanje v talno AB ploščo

MERE IZDELKA SO PODANE ORIENTACIJSKO IN SO ZAOKROŽENE, ZATO JE VSE MERE POTREBNO VZETI NA LICU MESTA. BARVE, KONČNE OBDELAVE, KLJUKE, PANTE, KLJUČAVNICE, NAČIN ZAPRANJA..... IZBERE ARHITEKT. PRED PRIČETKOM IZDELAVE USKLADITI VSE PODROBNOSTI Z ARHITEKTOM! PRILOŽITI VSA POTREBNA DOKAZILA IN CERTIFIKATE, KI POTRBUJEJO USTREZNOST IZDELKA!



ARHITEKTURNI ATELJE MAJA AMBROŽIČ FUČKA S.P. Cesta 43a, 5270 Ajdovščina tel 041 233050 maja.af@gmail.com

naziv gradnje	POKOPALIŠKI OBJEKT VIPAVSKI KRIŽ			
investitor	OBČINA AJDOVŠČINA, Cesta 5. maja 6a, 5270 Ajdovščina			
pooblaščen arh. / vodja projektiranja	MAJA AMBROŽIČ FUČKA u.d.i.a./1397 PA PPN	MAJA AMBROŽIČ FUČKA u.d.i.a./1397 PA PPN		
arhitekti	MAJA AMBROŽIČ FUČKA u.d.i.a.	TANJA KEBE FUČKA u.d.i.a.		
id. nač. / načrt / prikaz / faza / datum	20-139-01-PZI-R1	NOTRANJA OPREMA	TEHNIČNI PRIKAZI	PZI februar 2025
merilo / vsebina risbe / št. lista	1 : 25	DETAJLI ELEMENTOV JUŽNO OD OBJEKTA	Z01 - 3	

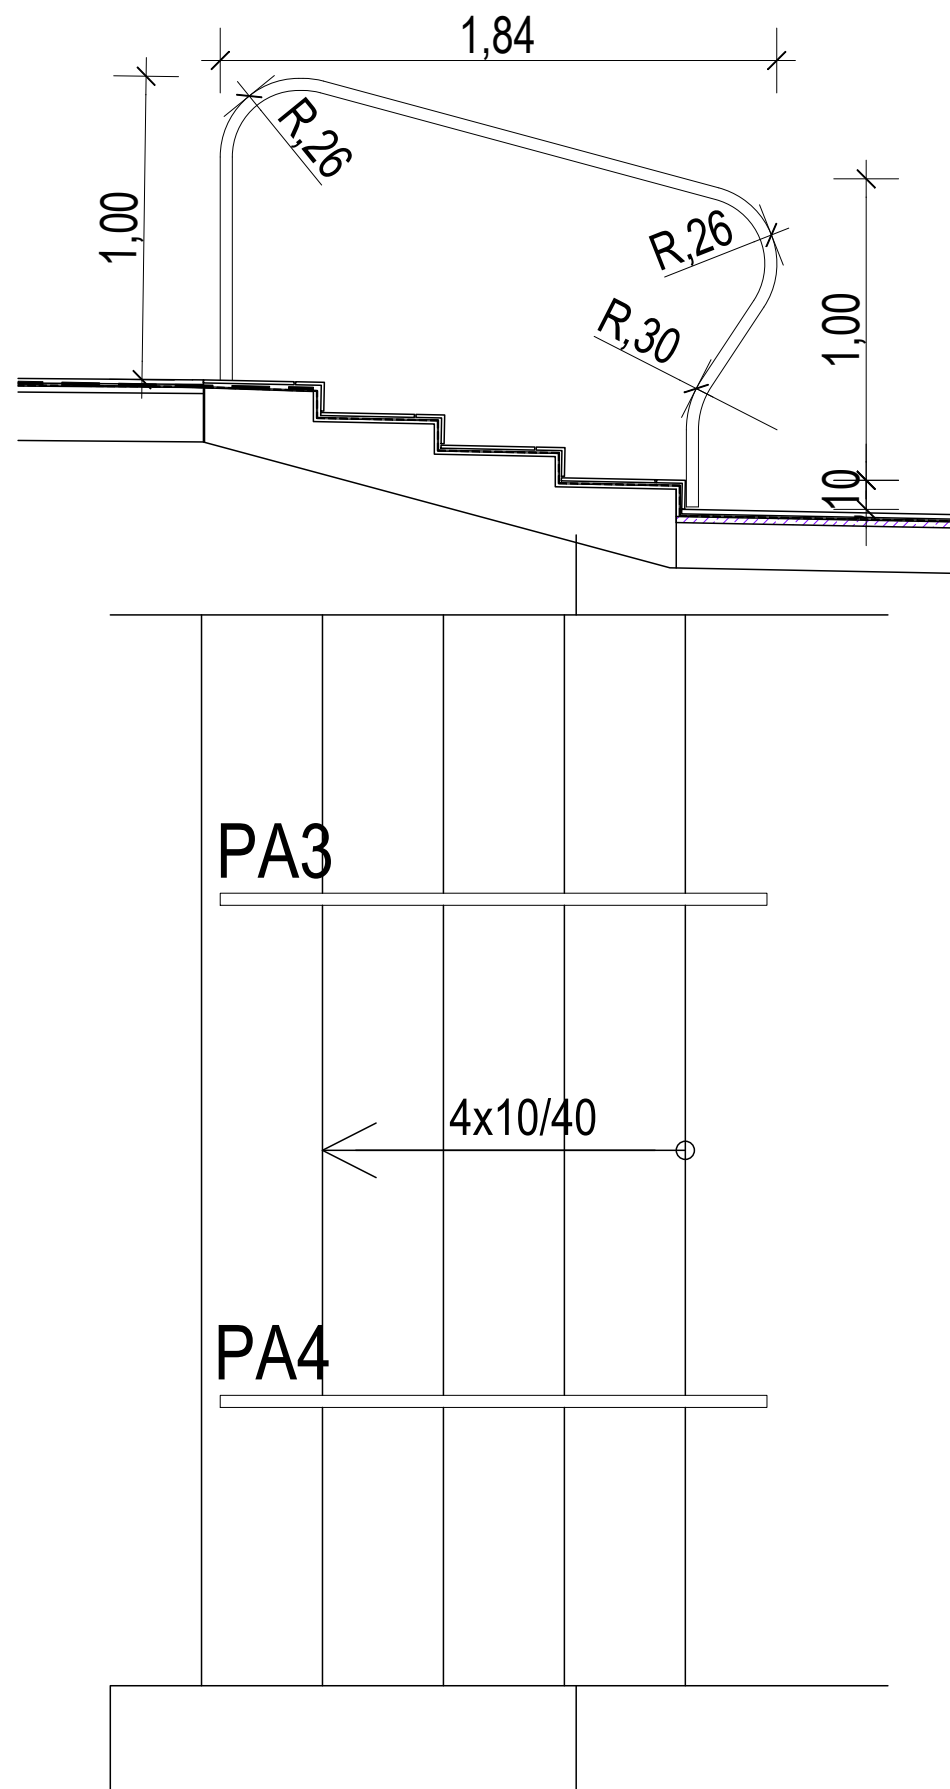

STOPNIŠČNI ROČAJ - PAŠAMAN PA3 IN PA4

PROSTOR:

- POKRIT OBREDNI PROSTOR

OPIS:




- PAŠAMAN:
- ROČAJ/PAŠAMAN NA VIŠINI CA 100 CM OD TAL
- Ø 40 MM IZ JEKLENE CEVI
- PROTIKOROZIJSKO ZAŠČITENO IN 2X PRAŠNO PLESKANO
- BARVA RAL 9006
- VKLJUČNO S FINALIZIRANIMI STOJKAMI S PLOŠČICO ZA PRITRJEVANJE V TALNO PLOŠČO (PROTIKOROZIJSKO ZAŠČITENI IN 2X PRAŠNO PLESKANI)

MERE IZDELKA SO PODANE ORIENTACIJSKO IN SO ZAOKROŽENE, ZATO JE VSE MERE POTREBNO VZETI NA LICU MESTA. BARVE, KONČNE OBDELAVE, KLJUKE, PANTE, KLJUČAVNICE, NAČIN ZAPRANJA..., IZBERE ARHITEKT. PRED PRIČETKOM IZDELAVE USKLADITI VSE PODROBNOSTI Z ARHITEKTOM! PRILOŽITI VSA POTREBNA DOKAZILA IN CERTIFIKATE, KI POTRjujeJO USTREZNOST IZDELKA!



ARHITEKTURNI ATELJE MAJA AMBROŽIČ FUČKA S.P. Cesta 43a, 5270 Ajdovščina tel: 041233050 maja.af@gmail.com

naziv gradnje	POKOPALIŠKI OBJEKT VIPAVSKI KRIŽ		
investitor	OBČINA AJDOVŠČINA, Cesta 5. maja 6a, 5270 Ajdovščina		
pooblaščen arh. / vodja projektiranja	MAJA AMBROŽIČ FUČKA u.d.i.a./1397 PA PPN	MAJA AMBROŽIČ FUČKA u.d.i.a./1397 PA PPN	
arhitekti	MAJA AMBROŽIČ FUČKA u.d.i.a.	TANJA KEBE FUČKA u.d.i.a.	
id. nač. / načrt / prikaz / faza / datum	20-139-01-PZI-R1	NOTRANJA OPREMA	TEHNIČNI PRIKAZI PZI februar 2025
merilo / vsebina risbe / št. lista	1 : 25	DETAJL STOPNIŠČNIH ROČAJEV PA3 IN PA4	Z01 - 4

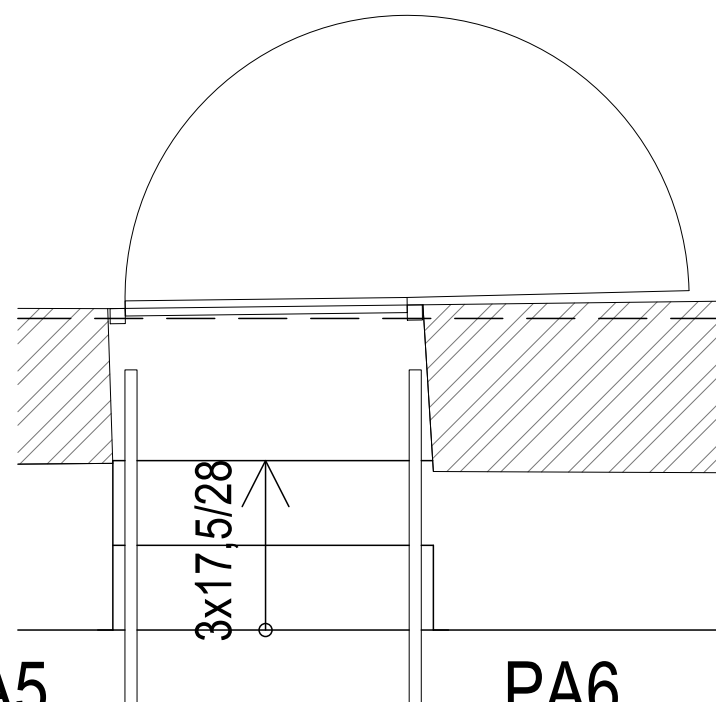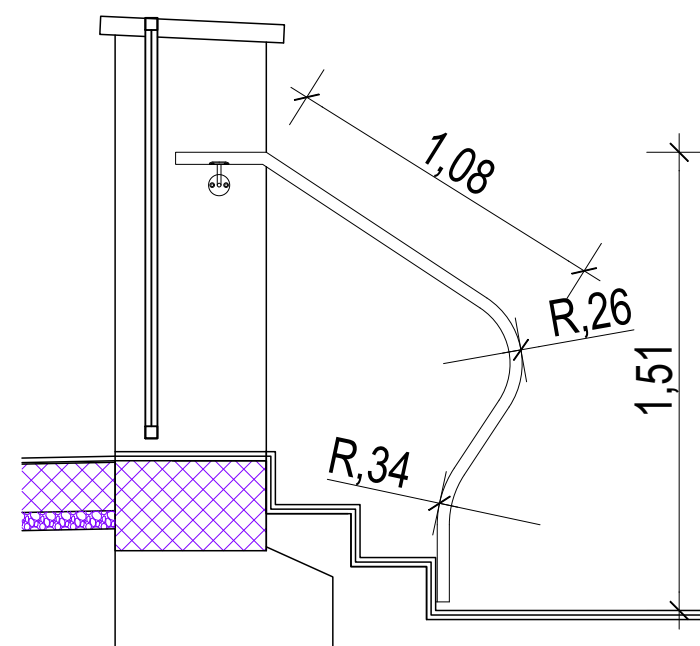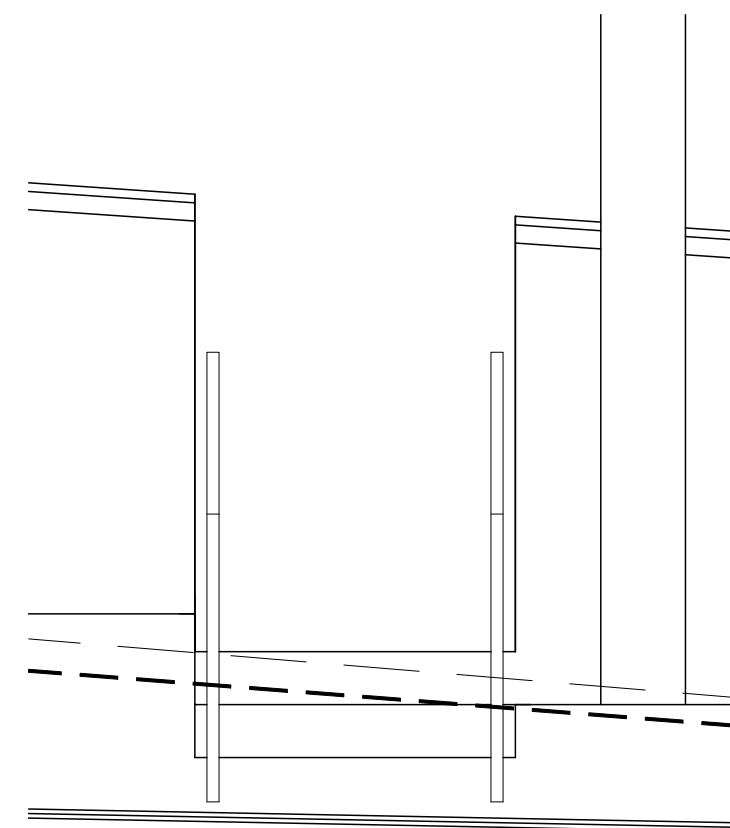

STOPNIŠČNI ROČAJ - PAŠAMAN PA5 IN PA6

PROSTOR:

- POKRIT OBREDNI PROSTOR

OPIS:


- PAŠAMAN:
- ročaj/pašaman na višini ca 100 cm od tal
- Ø 40 mm iz jeklene cevi
- vključno s finaliziranimi elementi za pritrdjevanje v zid oz. s stebričkom s ploščico, za pritrdjevanje v talno AB ploščo
- vse protikorozijsko zaščiteno in 2x prašno pleskano
- barva ral 9006

MERE IZDELKA SO PODANE ORIENTACIJSKO IN SO ZAOKROŽENE, ZATO JE VSE MERE POTREBNO VZETI NA LICU MESTA.
BARVE, KONČNE OBDELAVE, KLJUKE, PANTE, KLJUČAVNICE, NAČIN ZAPRANJA..., IZBERE ARHITEKT.
PRED PRIČETKOM IZDELAVE USKLADITI VSE PODROBNOSTI Z ARHITEKTOM!
PRILOŽITI VSA POTREBNA DOKAZILA IN CERTIFIKATE, KI POTRjujeJO USTREZNOST IZDELKA!



ARHITEKTURNI ATELJE MAJA AMBROŽIČ FUČKA S.P. Cesta 43a, 5270 Ajdovščina tel: 041233050 maja.ar@gmail.com

naziv gradnje	POKOPALIŠKI OBJEKT VIPAVSKI KRIŽ		
investitor	OBČINA AJDOVŠČINA, Cesta 5. maja 6a, 5270 Ajdovščina		
pooblaščen arh. / vodja projektiranja	MAJA AMBROŽIČ FUČKA u.d.i.a./1397 PA PPN	MAJA AMBROŽIČ FUČKA u.d.i.a./1397 PA PPN	
arhitekti	MAJA AMBROŽIČ FUČKA u.d.i.a.	TANJA KEBE FUČKA u.d.i.a.	
id. nač. / načrt / prikaz / faza / datum	20-139-01-PZI-R1	NOTRANJA OPREMA	TEHNIČNI PRIKAZI PZI februar 2025
merilo / vsebina risbe / št. lista	1 : 25	DETAJL STOPNIŠČNIH ROČAJEV PA5 IN PA6	Z01 - 5

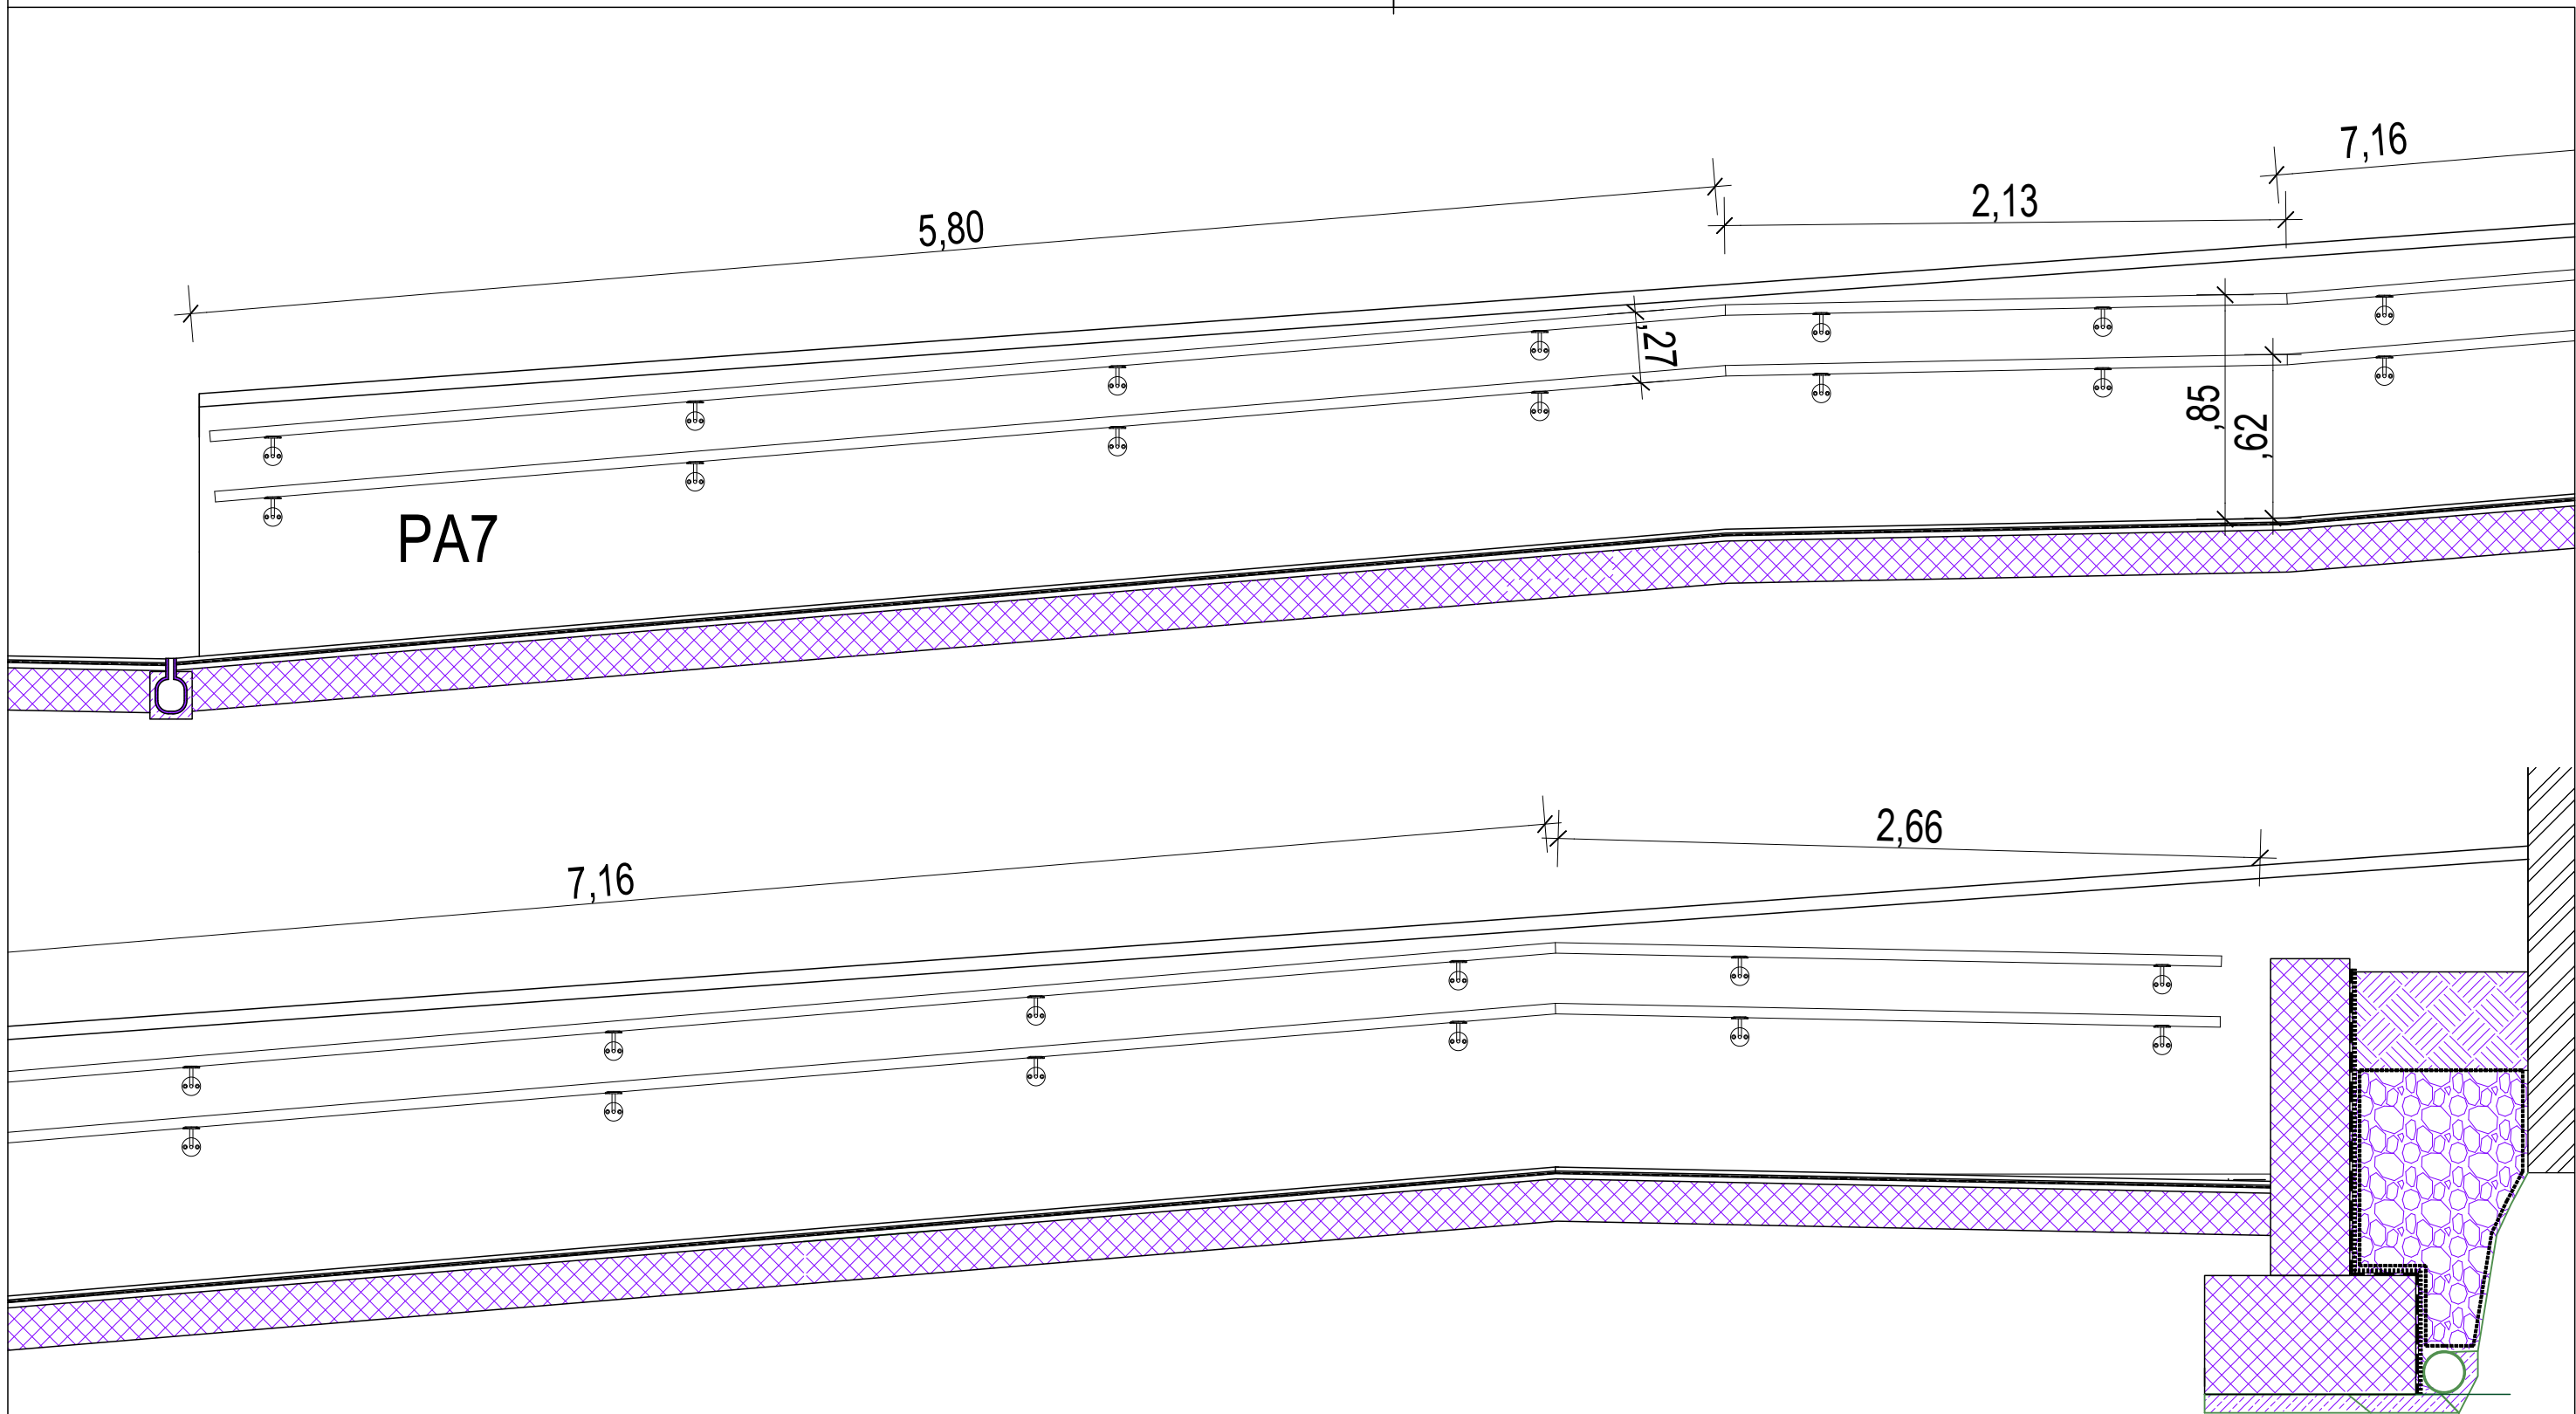

STOPNIŠČNI ROČAJ - PAŠAMAN PA7

- PROSTOR:
- ZUNANJI PROSTOR - KLANČINA

- OPIS:
- PAŠAMAN:
 - ročaj/pašaman na višini ca 100 cm od tal
 - Ø 40 mm iz jeklene cevi
 - vključno s finaliziranimi elementi - konzolami za pritrdjevanje v zid
 - vse protikorozijsko zaščiteno in 2x prašno pleskano
 - barva ral 9006

MERE IZDELKA SO PODANE ORIENTACIJSKO IN SO ZAOKROŽENE, ZATO JE VSE MERE POTREBNO VZETI NA LICU MESTA. BARVE, KONČNE OBDELAVE, KLJUKE, PANTE, KLJUČAVNICE, NAČIN ZAPRANJA..., IZBERE ARHITEKT. PRED PRIČETKOM IZDELAVE USKLADITI VSE PODROBNOSTI Z ARHITEKTOM! PRILOŽITI VSA POTREBNA DOKAZILA IN CERTIFIKATE, KI POTRJUJEJO USTREZNOST IZDELKA!



ARHITEKTURNI ATELJE MAJA AMBROŽIČ FUČKA S.P. Cesta 43a, 5270 Ajdovščina tel: 041233050 maja.af@gmail.com

naziv gradnje	POKOPALIŠKI OBJEKT VIPAVSKI KRIŽ		
investitor	OBČINA AJDOVŠČINA, Cesta 5. maja 6a, 5270 Ajdovščina		
pooblaščen arh. / vodja projektiranja	MAJA AMBROŽIČ FUČKA u.d.i.a./1397 PA PPN	MAJA AMBROŽIČ FUČKA u.d.i.a./1397 PA PPN	
arhitekti	MAJA AMBROŽIČ FUČKA u.d.i.a.	TANJA KEBE FUČKA u.d.i.a.	
id. nač. / načrt / prikaz / faza / datum	20-139-01-PZI-R1	NOTRANJA OPREMA	TEHNIČNI PRIKAZI PZI februar 2025
merilo / vsebina risbe / št. lista	1 : 25	DETALJ STOPNIŠČNEGA ROČAJA PA7	Z01 - 6