

elaborat geodetske storitve

GEODETSKI NAČRT

Naročnik:

Občina Ajdovščina

KO:

(2391) Vipavski Križ

Številka geodetskega načrta:

DN09522.3

Vsebina:

- *Certifikat geodetskega načrta*
- *Geodetski načrt merila 1:500*

Datum:

06.04.2013, 22.06.2022

*Goriška cesta 12
SI - 5270 Ajdovščina*

*T: 059 211 656
F: 059 211 657*

*info@dezis.si
www.dezis.si*

dezis
geodetske storitve

*Izdelal:
DEZIS d.o.o.*

*© Fotokopiranje in razmnoževanje ni dovoljeno.
Veljajo samo originalno podpisani in žigosani izvodi.*

CERTIFIKAT GEODETSKEGA NAČRTA

1. Naročnik geodetskega načrta: Občina Ajdovščina, Cesta 5. maja 6a, 5270 Ajdovščina

2. Pooblaščen inženir: Matija Uršič, IZS PI Geo0593 **potrjujem**, da je geodetski načrt št. **DN09522.3** izdelan skladno s predpisi in z namenom uporabe, opredeljenim v točki 3. tega certifikata.

3. Namen uporabe geodetskega načrta:
- za pripravo projektne dokumentacije

4. Podatki o vsebini geodetskega načrta:

Podatki	Vir podatkov	Institucija	Datum	Natančnost
Topografska vsebina	Polarna izmera	Dezis d.o.o.	06.04.2013, 22.06.2022	±0.04m
Katastrski podatki				
Parcelne meje - UREJENE* (ZENDMPE, ZEN, ZEN-A; 2000 ---)	Kataster nepremičnin (KN)	Geodetska uprava RS	2.6.2023	±0.10m
Parcelne meje - MUP (ZZkat; 1974 - 2000)	Kataster nepremičnin (KN)	Geodetska uprava RS	2.6.2023	±0.15m
Parcelne meje - GRAFIČNE	Kataster nepremičnin (KN)	Geodetska uprava RS	2.6.2023	±1.00m
OPOMBA: Vzhodni, zahodni in južni deli urejenih mej parcele 3180, so v postopku evidentiranja v kataster nepremičnin. Elaborat mejne obravnave je bil oddan na GURS 24.5.2023, ID elaborata: 100034991.				
Gospodarska javna infrastruktura				
Vodovod	Polarna izmera	Dezis d.o.o.	6.4.2013	±0.10m in manj
Kanalizacija	Polarna izmera	Dezis d.o.o.	06.04.2013, 22.06.2022	±0.10m < 1.00m
Elektrika - podzemno	Polarna izmera	Dezis d.o.o.	6.4.2013	±0.10m < 1.00m
Telefon - podzemno	Kataster GJI	Geodetska uprava RS	22.06.2022	±1m < 5m

5. Geodetski datum načrta

- Horizontalni datum je D96/TM.
- Višinsko izhodišče je usklajeno s prvotnim geodetskim načrtom št.: DN05213, I.2013, podjetja Dezis d.o.o.

- Izmeritvene točke:

id	Y(m)	X(m)	H(m)	način stabilizacije
900001	411836.543	83129.659	146.40	železni klin (geo.točka)
900002	411841.507	83165.160	143.99	železni klin (geo.točka)

6. Pogoji za uporabo geodetskega načrta:

- V primeru, da se zaradi slabe lokacijske natančnosti parcelnih mej s predvideno gradnjo lahko poseže v sosednja zemljišča, ali ni možno zagotoviti predpisanih zahtev o odmiku objektov od sosednjih zemljišč, je meje zemljiških parcel potrebno urediti skladno s predpisi, ki urejajo evidentiranje nepremičnin in jih ponovno grafično prikazati v geodetskem načrtu.

7. Podatki o dejanski rabi boniteti zemljišč in zemljišču pod stavbo


- Obravnavana parcela št. 3180 je v celoti pozidano zemljišče, posledično prikaz dejanske rabe na parcelo v skladu z določili ZKZ-D (prvi odstavek 3g. člena) ni potreben.

v Ajdovščini dne 2.6.2023

(kraj, datum)

MATIJA URŠIČ
univ.dipl.inž.geod.
IZS PI Geo0593

(osebni žig in podpis pooblaščenega inženirja)

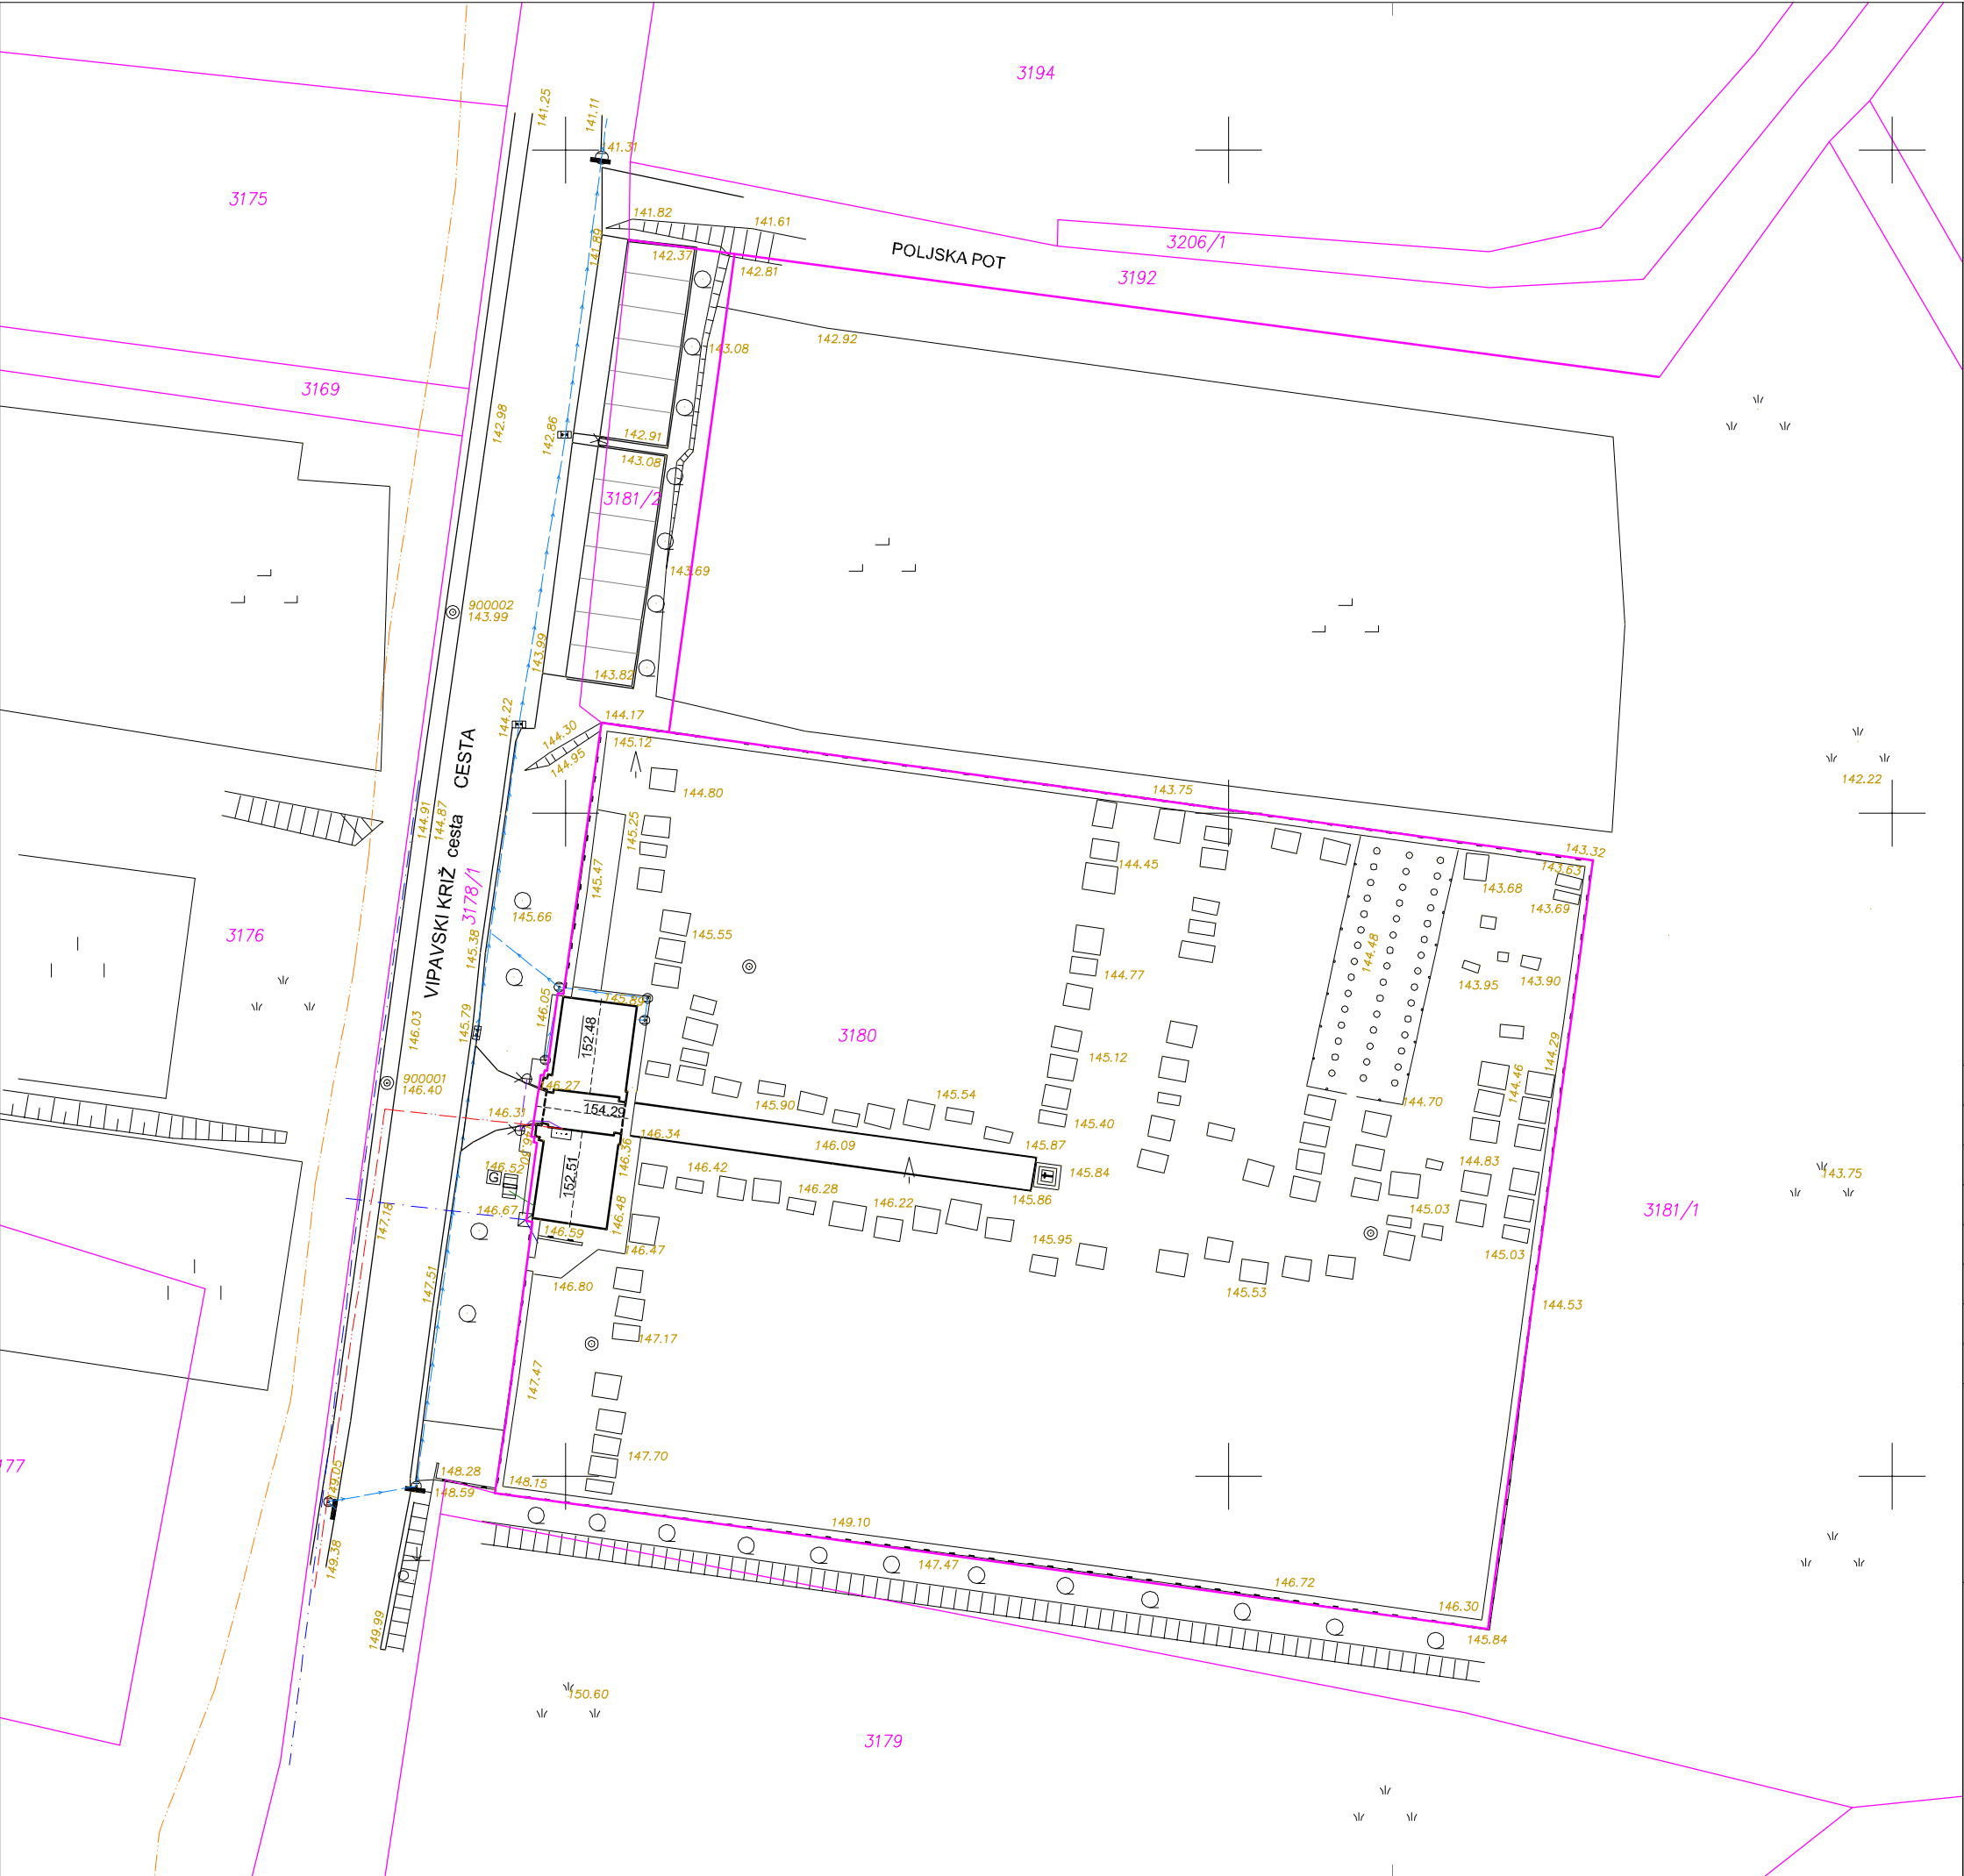

GEODETSKI NAČRT

Merilo: 1:500



- TOPOGRAFSKI ZNAKI:**

 - 700,00 Kote terena
 - Kanalizacijski jašek - okrogel
 - Kanalizacijski jašek - kvadraten
 - Cestni požiralnik pod robnikom
 - Požiralnik oglati
 - Peskolov, Jašek požiralnika
 - Vodovodbi jašek
 - Vodovodni zasun - zapirac
 - Nadzemni hidrant
 - Podzemni hidrant
 - Električni drog visoke napetosti
 - Električni drog nizke napetosti
 - Jašek - elektrika
 - Jašek - javna razsvetljava
 - Svetilka na drogu
 - KD=700,00 Kote komunalnih vodov
 - Steber oglati
 - Mejna znamenja
- POVEZAVE:**

 - Parcelna meja - UREJENA
 - Parcelna meja - MUP
 - Parcelna meja - GRAFIČNA
 - Objekt
 - Nadzemni objekt
 - Podzemni objekt
 - Kozolec
 - Podporni zid
 - Ograja - zidana
 - Ograja - žična
 - Suhi zid
 - Jarek
 - Prepust
 - Rešetka
 - Robnik - cesta

KOMUNALNI VODI:

 - Kanalizacija - odpadna
 - Kanalizacija - padavinska
 - Plinovod
 - Vodovod
 - Elektrika - nizka napetost
 - Elektrika - visoka napetost
 - Telefon
 - Javna razsvetljava

Vsebinska geodetskega načrta je prikazana v skladu s Topografskim ključem za izdelavo in prikaz vsebine geodetskih načrtov, ki je določena na podlagi 1. odstavka 4. člena Pravilnika o geodetskem načrtu (Ur.l.RS, št. 40/04)

Katastrska občina:	(2391) Vipavski Križ
Številke parcel:	3180
Številka GN:	DN09522.3
Naročnik:	Občina Ajdovščina
Datum izmere:	06.04.2013, 22.06.2022
Izmenil:	Dezis d.o.o.
Pooblaščen inženir:	Matija Uršič, IZS PI Geo0593
Datum potrditve:	2.6.2023

Žig in podpis pooblaščenega inženirja:

MATIJA URŠIČ
univ.dipl.inž.geod.
IZS PI Geo0593

dezis
geodetske storitve