


OPOMBE:	
VSE MERE PREVERITI NA LICU MESTA!	
PRŠILNIKI - DETAJL	
ravnikar potokar arhitekturni biro d.o.o. l <small>Gregorčičeva ulica 9, 1000 Ljubljana tel: 01 422 47 40, fax: 01 422 47 44 email: biro@ravnikar-potokar.si</small>	
Številka projekta:	06/2017
Investitor:	Občina Ajdovščina Cesta 5. maja 6a, 5270 Ajdovščina
Vrsta objekta:	UREDITEV STAREGA MESTNEGA JEDRA - KASTRE V AJDOVŠČINI
Mesto gradnje:	Ajdovščina
Vrsta projektne dokumentacije:	PZI Arhitektura
Odgovorni vodja projekta:	Robert Potokar u.d.i.a.
Identifikacijska številka odgovornega vodje projekta:	A-0735
Odgovorni projektant:	Robert Potokar u.d.i.a.
Identifikacijska številka odgovornega projektanta:	A-0735
Projektanti:	Ajdin Bajrović u.d.i.a. Primož Žitnik u.d.i.a. Matej Fornazarič abs. arh. Tanja Košuta u.d.i.a.
Načrt:	pršilniki - detajl
Merilo:	M 1:5
Datum:	junij 2019
Številka lista:	
VSE MERE PREVERITI NA LICU MESTA !	

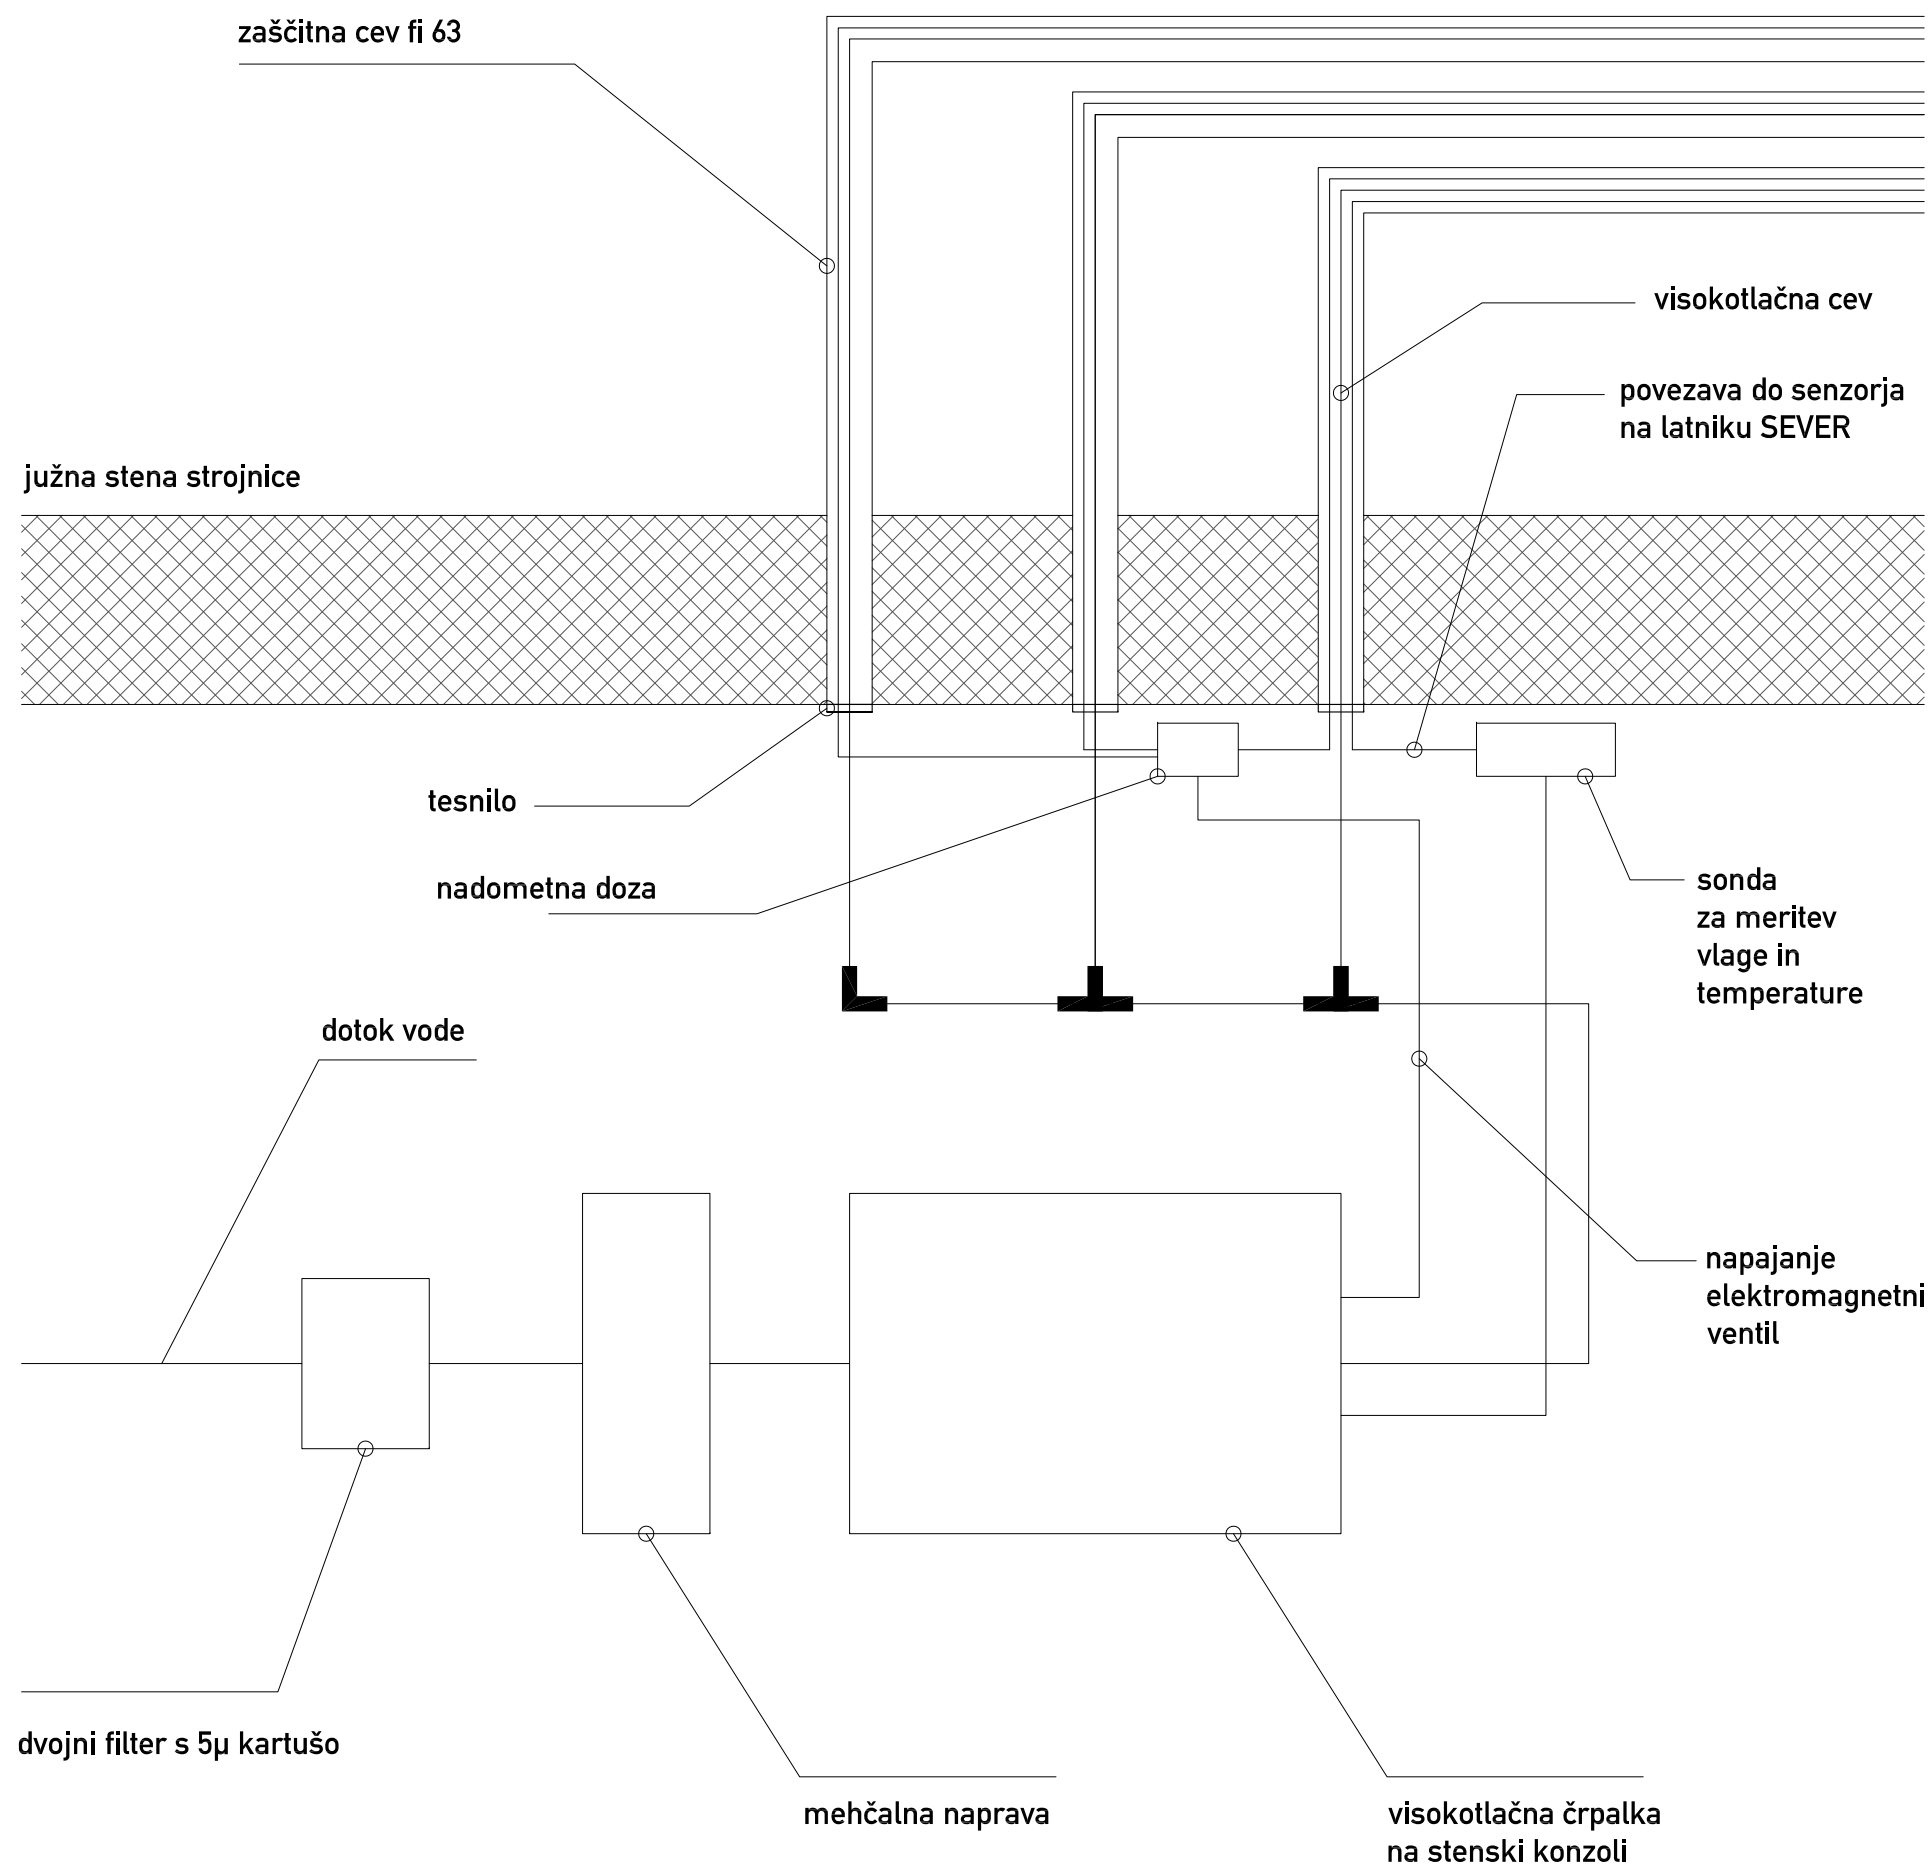

STROJNICA FONTAN sistem pršilnikov - SHEMA ravnikar potokar	
arhitekturni biro d.o.o. <small>Gregorčičeva ulica 9, 1000 Ljubljana tel: 01 422 47 40, fax: 01 422 47 44 email: biro@ravnikar-potokar.si</small>	
Številka projekta:	06/2017
Investitor:	Občina Ajdovščina Cesta 5. maja 6a, 5270 Ajdovščina
Vrsta objekta:	UREDITEV STAREGA MESTNEGA JEDRA - KASTRE V AJDOVŠČINI
Mesto gradnje:	Ajdovščina
Vrsta projektne dokumentacije:	PZI Arhitektura
Odgovorni vodja projekta:	Robert Potokar u.d.i.a.
Identifikacijska številka odgovornega vodje projekta:	A-0735
Odgovorni projektant:	Robert Potokar u.d.i.a.
Identifikacijska številka odgovornega projektanta:	A-0735
Projektanti:	Ajdin Bajrović u.d.i.a. Primož Žitnik u.d.i.a. Matej Fornazarič abs. arh. Tanja Košuta u.d.i.a.
Načrt:	strojnica fontan_sistem pršilnikov-shema
Merilo:	M 1:10
Datum:	maj 2019
Številka lista:	
VSE MERE PREVERITI NA LICU MESTA !	