


OPOMBE:

VSE MERE PREVERITI NA LICU MESTA!

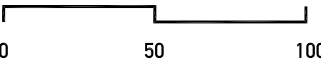

NAČRT LATNIKA S_TLOR. STEBROV
ravnikar|potokar IN TEMELJEV

arhitekturni biro d.o.o. |
Bregovska ulica 8, 1000 Ljubljana
tel: 01 422 4740, fax: 01 422 47 44
email: biro@ravnikar-potokar.si

Številka projekta: 06/2017

Investitor: Občina Ajdovščina
Cesta 5. maja 6a, 5270 Ajdovščina

Vrsta objekta: UREDITEV STAREGA MESTNEGA JEDRA
- KASTRE V AJDOVŠČINI

Mesto gradnje: Ajdovščina

Vrsta projektne dokumentacije: PZI Arhitektura

Odgovorni vodja projekta: Robert Potokar u.d.i.a.
Identifikacijska številka odgovornega vodje projekta: A-0735

Odgovorni projektant: Robert Potokar u.d.i.a.
Identifikacijska številka odgovornega projektanta: A-0735

Projektanti: Ajdin Bajrovic u.d.i.a.,
Primož Žitnik u.d.i.a.,
Matej Fornazanč abs. arh.,
Tanja Košuta u.d.i.a.


Načrt: načrt latnika S_tloris stebrov in temeljev

Merilo: M 1:25

Datum: julij 2019

Številka lista: S_1.01

VSE MERE PREVERITI NA LICU MESTA !

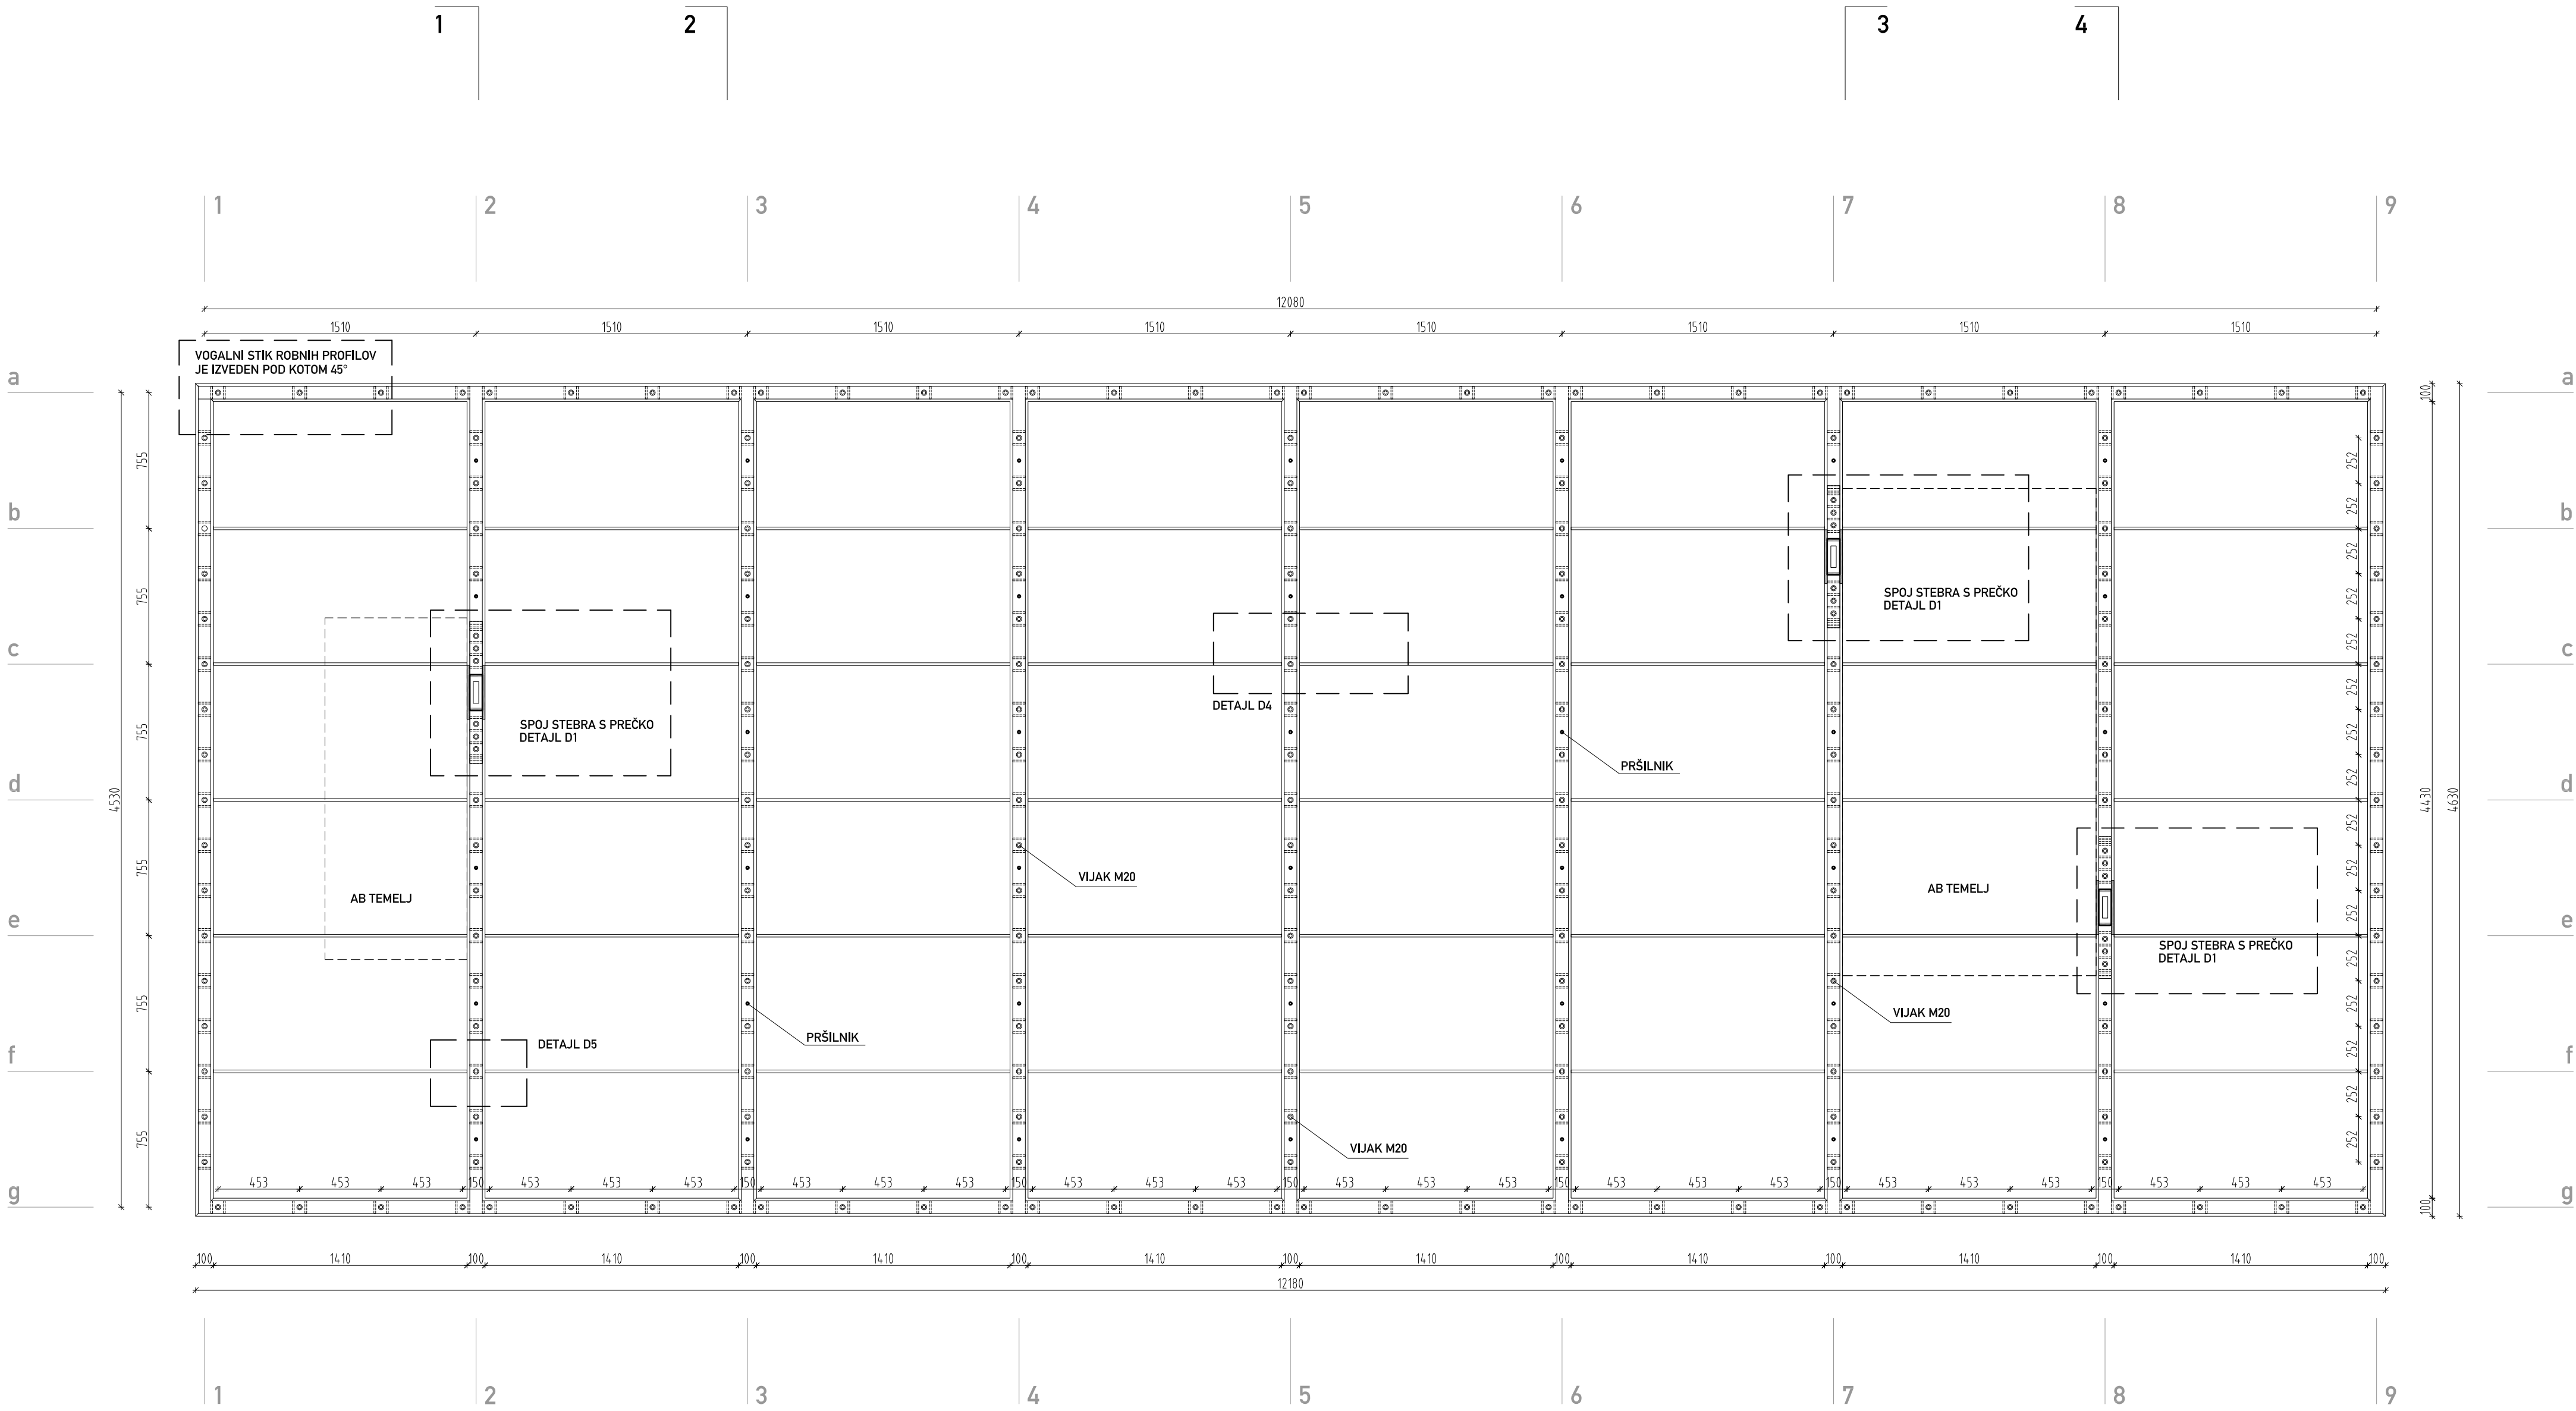

OPOMBE:

VSE MERE PREVERITI NA LICU MESTA!

0 50 100

NAČRT LATNIKA S_TLORIS

ravnika|potokar
arhitekturni biro d.o.o. |
Bregovska ulica 8, 1000 Ljubljana
tel: 01 422 4740, fax: 01 422 47 44
email: biro@ravnika-potokar.si

Številka projekta: 06/2017

Investitor: Občina Ajdovščina
Cesta 5. maja 6a, 5270 Ajdovščina

Vrsta objekta: UREDITEV STAREGA MESTNEGA JEDRA
- KASTRE V AJDOVŠČINI

Mesto gradnje: Ajdovščina

Vrsta projektne dokumentacije: PZI Arhitektura

Odgovorni vodja projekta: Robert Potokar u.d.i.a.
Identifikacijska številka odgovornega vodje projekta: A-0735

Odgovorni projektant: Robert Potokar u.d.i.a.
Identifikacijska številka odgovornega projektanta: A-0735

Projektanti: Ajdin Bajrovic u.d.i.a.,
Primož Žitnik u.d.i.a.,
Matej Fornazanč abs. arh.,
Tanja Košuta u.d.i.a.


Načrt: načrt latnika S_tloris

Merilo: M 1:25

Datum: junij 2019

Številka lista: S_1.02


VSE MERE PREVERITI NA LICU MESTA !

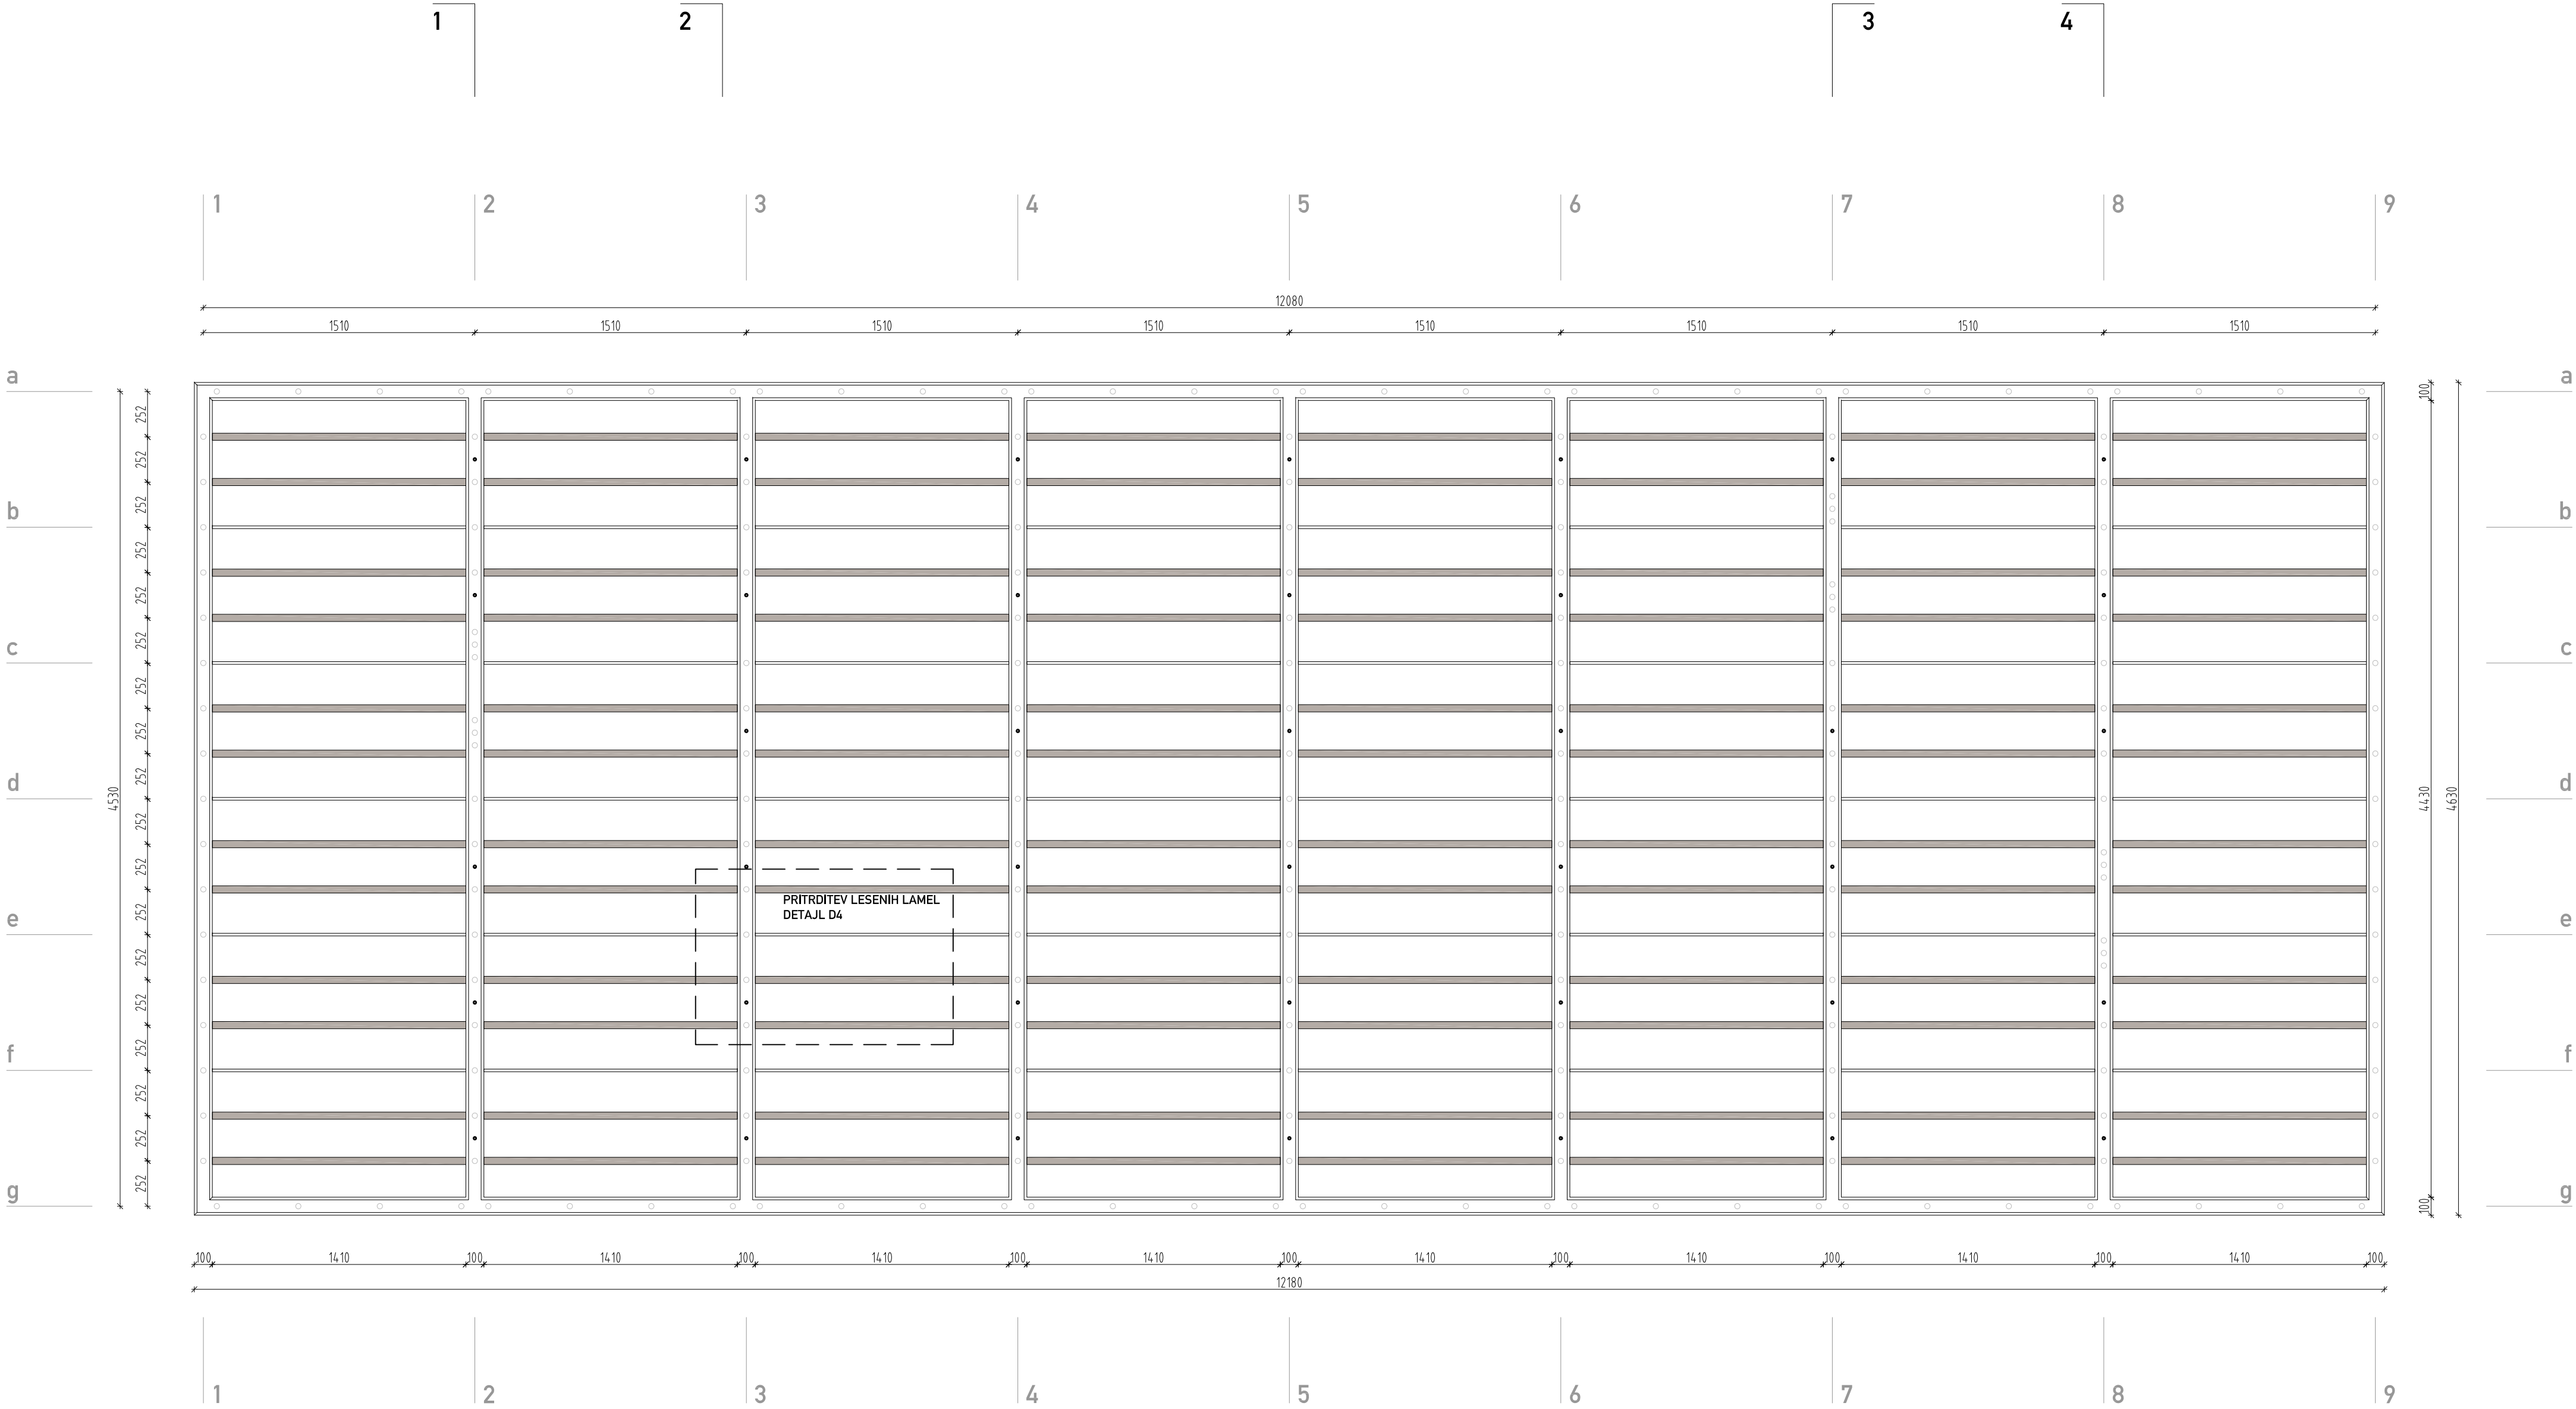

TLORIS_POZICIJE LESENIH LETEV

OPOMBE:

VSE MERE PREVERITI NA LICU MESTA!

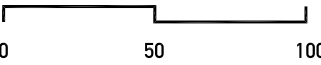

NAČRT LATNIKA S_LESENE LETVE

ravnika|potokar
arhitekturni biro d.o.o. |
Bregovska ulica 8, 1000 Ljubljana
tel: 01 422 4740, fax: 01 422 47 44
email: biro@ravnika-potokar.si

Številka projekta: 06/2017

Investitor: Občina Ajdovščina
Cesta 5. maja 6a, 5270 Ajdovščina

Vrsta objekta: UREDITEV STAREGA MESTNEGA JEDRA
- KASTRE V AJDOVŠČINI

Mesto gradnje: Ajdovščina

Vrsta projektne dokumentacije: PZI Arhitektura

Odgovorni vodja projekta: Robert Potokar u.d.i.a.
Identifikacijska številka odgovornega vodje projekta: A-0735

Odgovorni projektant: Robert Potokar u.d.i.a.
Identifikacijska številka odgovornega projektanta: A-0735

Projektanti: Ajdin Bajrovic u.d.i.a.
Primož Žitnik u.d.i.a.
Matej Fornazaric abs. arh.
Tanja Košuta u.d.i.a.

Načrt: načrt latnika S_lesene letve

Merilo: M 1:25


Datum: junij 2019

Številka lista: S_1.03

VSE MERE PREVERITI NA LICU MESTA !




VSE MERE PREVERITI NA LICU MESTA !

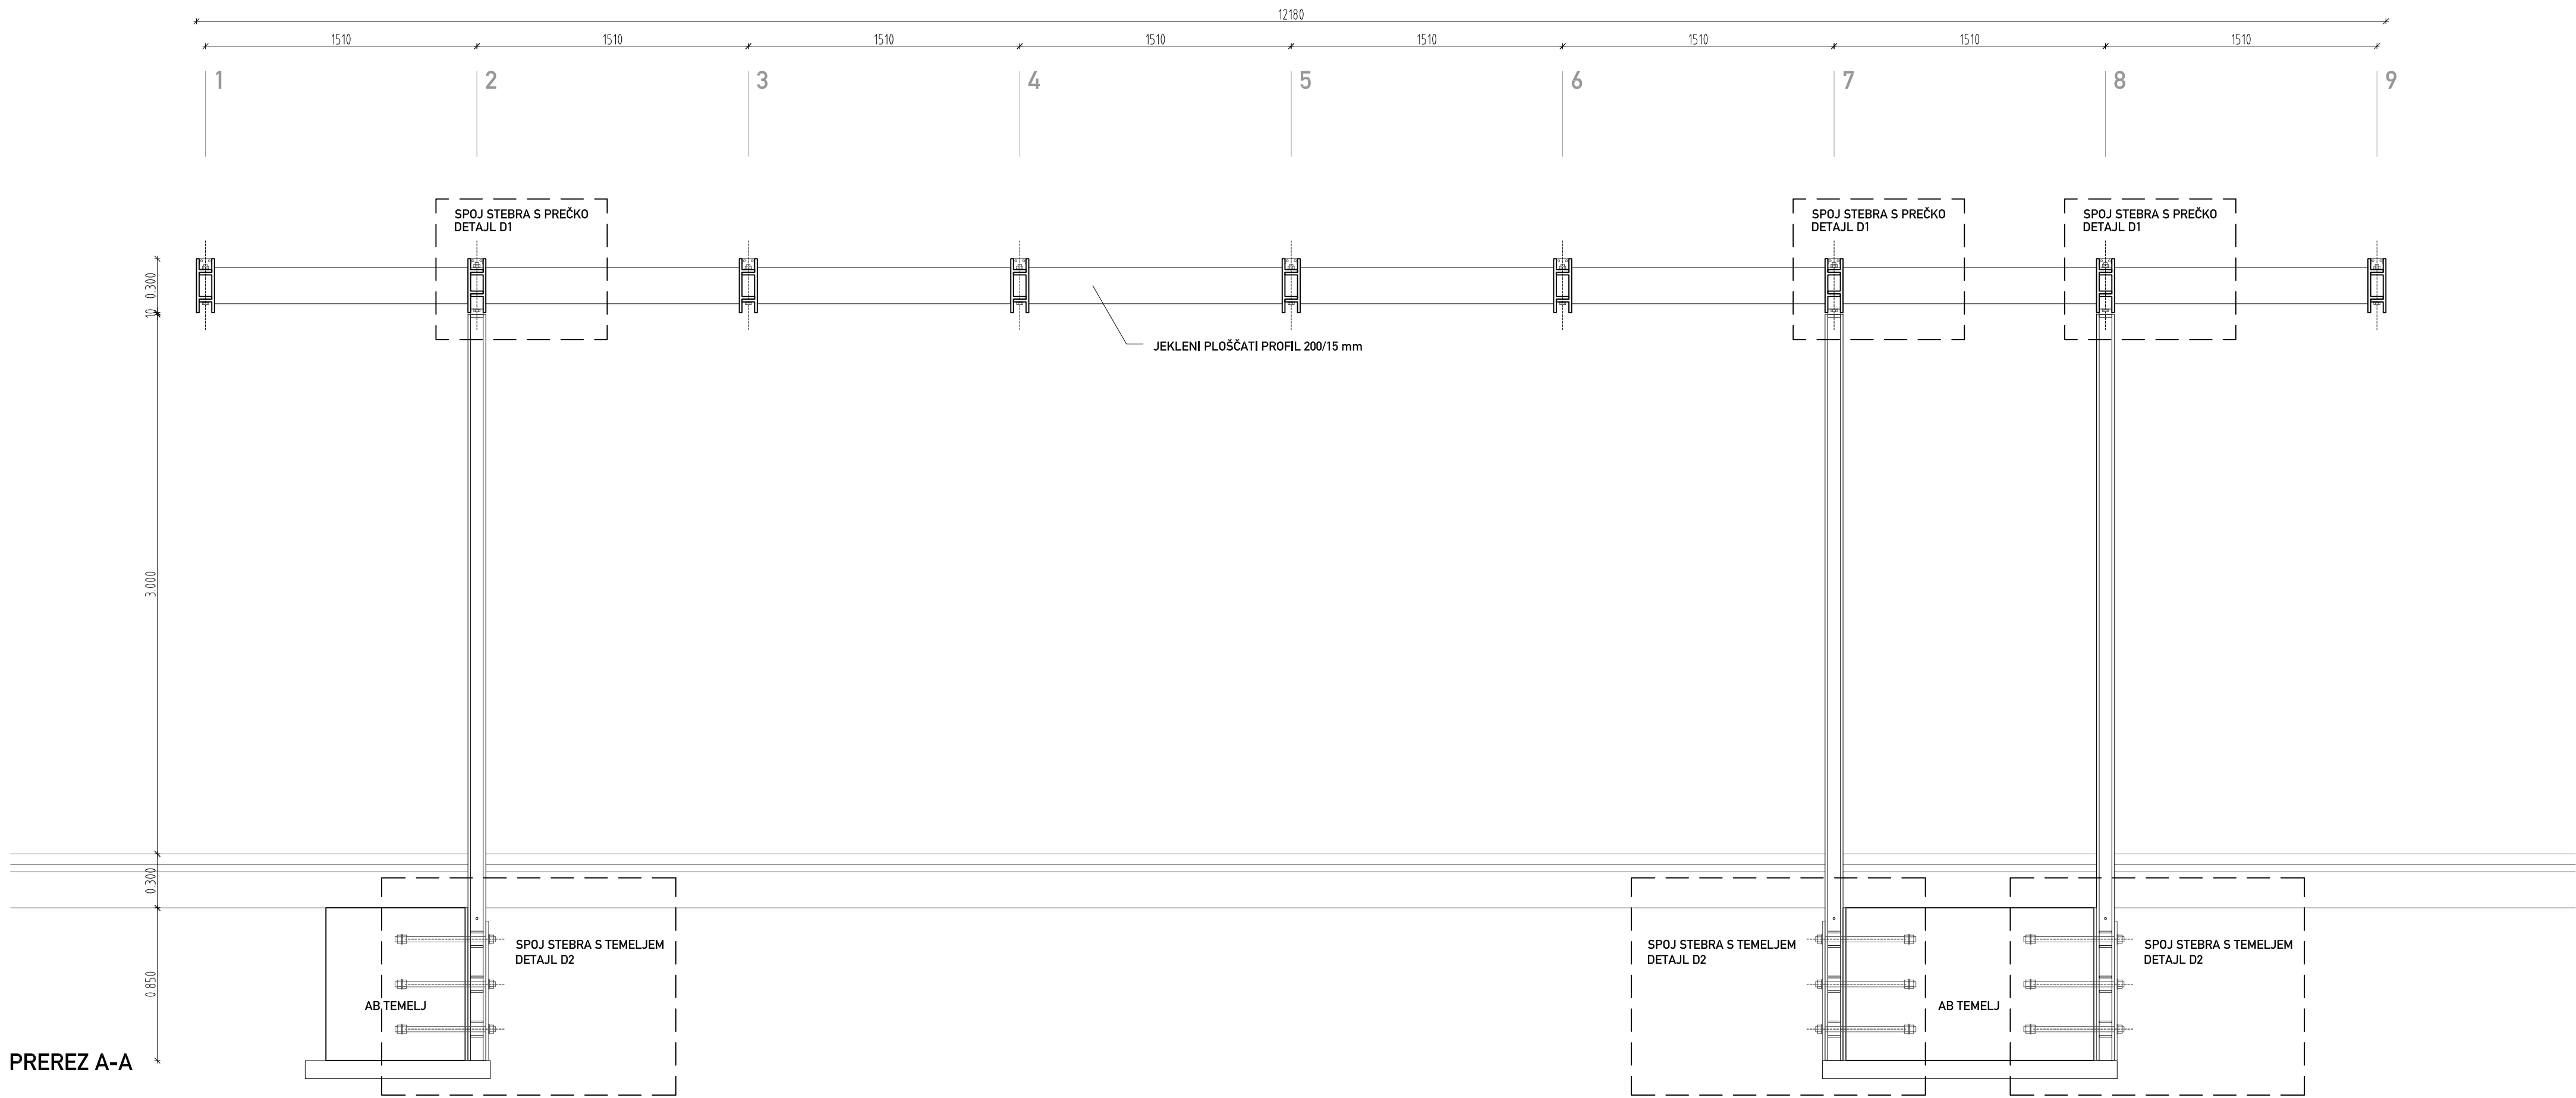

OPOMBE:

VSE MERE PREVERITI NA LICU MESTA!

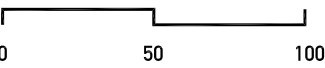

NAČRT LATNIKA S_PREREZ A-A

ravnika|potokar

arhitekturni biro d.o.o. |

Gregorčičeva ulica 8, 1000 Ljubljana
tel: 01 422 47 40, fax: 01 422 47 44
email: biro@ravnika-potokar.si

Številka projekta: 06/2017

Investitor: Občina Ajdovščina
Cesta 5. maja 6a, 5270 Ajdovščina

Vrsta objekta: UREDITEV STAREGA MESTNEGA JEDRA
- KASTRE V AJDOVŠČINI

Mesto gradnje: Ajdovščina

Vrsta projektne dokumentacije: PZI Arhitektura

Odgovorni vodja projekta: Robert Potokar u.d.i.a.
Identifikacijska številka odgovornega vodje projekta: A-0735

Odgovorni projektant: Robert Potokar u.d.i.a.
Identifikacijska številka odgovornega projektanta: A-0735

Projektanti: Ajdin Bajrovič u.d.i.a.
Primož Žitnik u.d.i.a.
Matej Fornazarič abs. arh.
Tanja Košuta u.d.i.a.


Načrt: načrt latnika S_prerez A-A

Merilo: M 1:25

Datum: junij 2019


Številka lista: S_2.01

VSE MERE PREVERITI NA LICU MESTA !

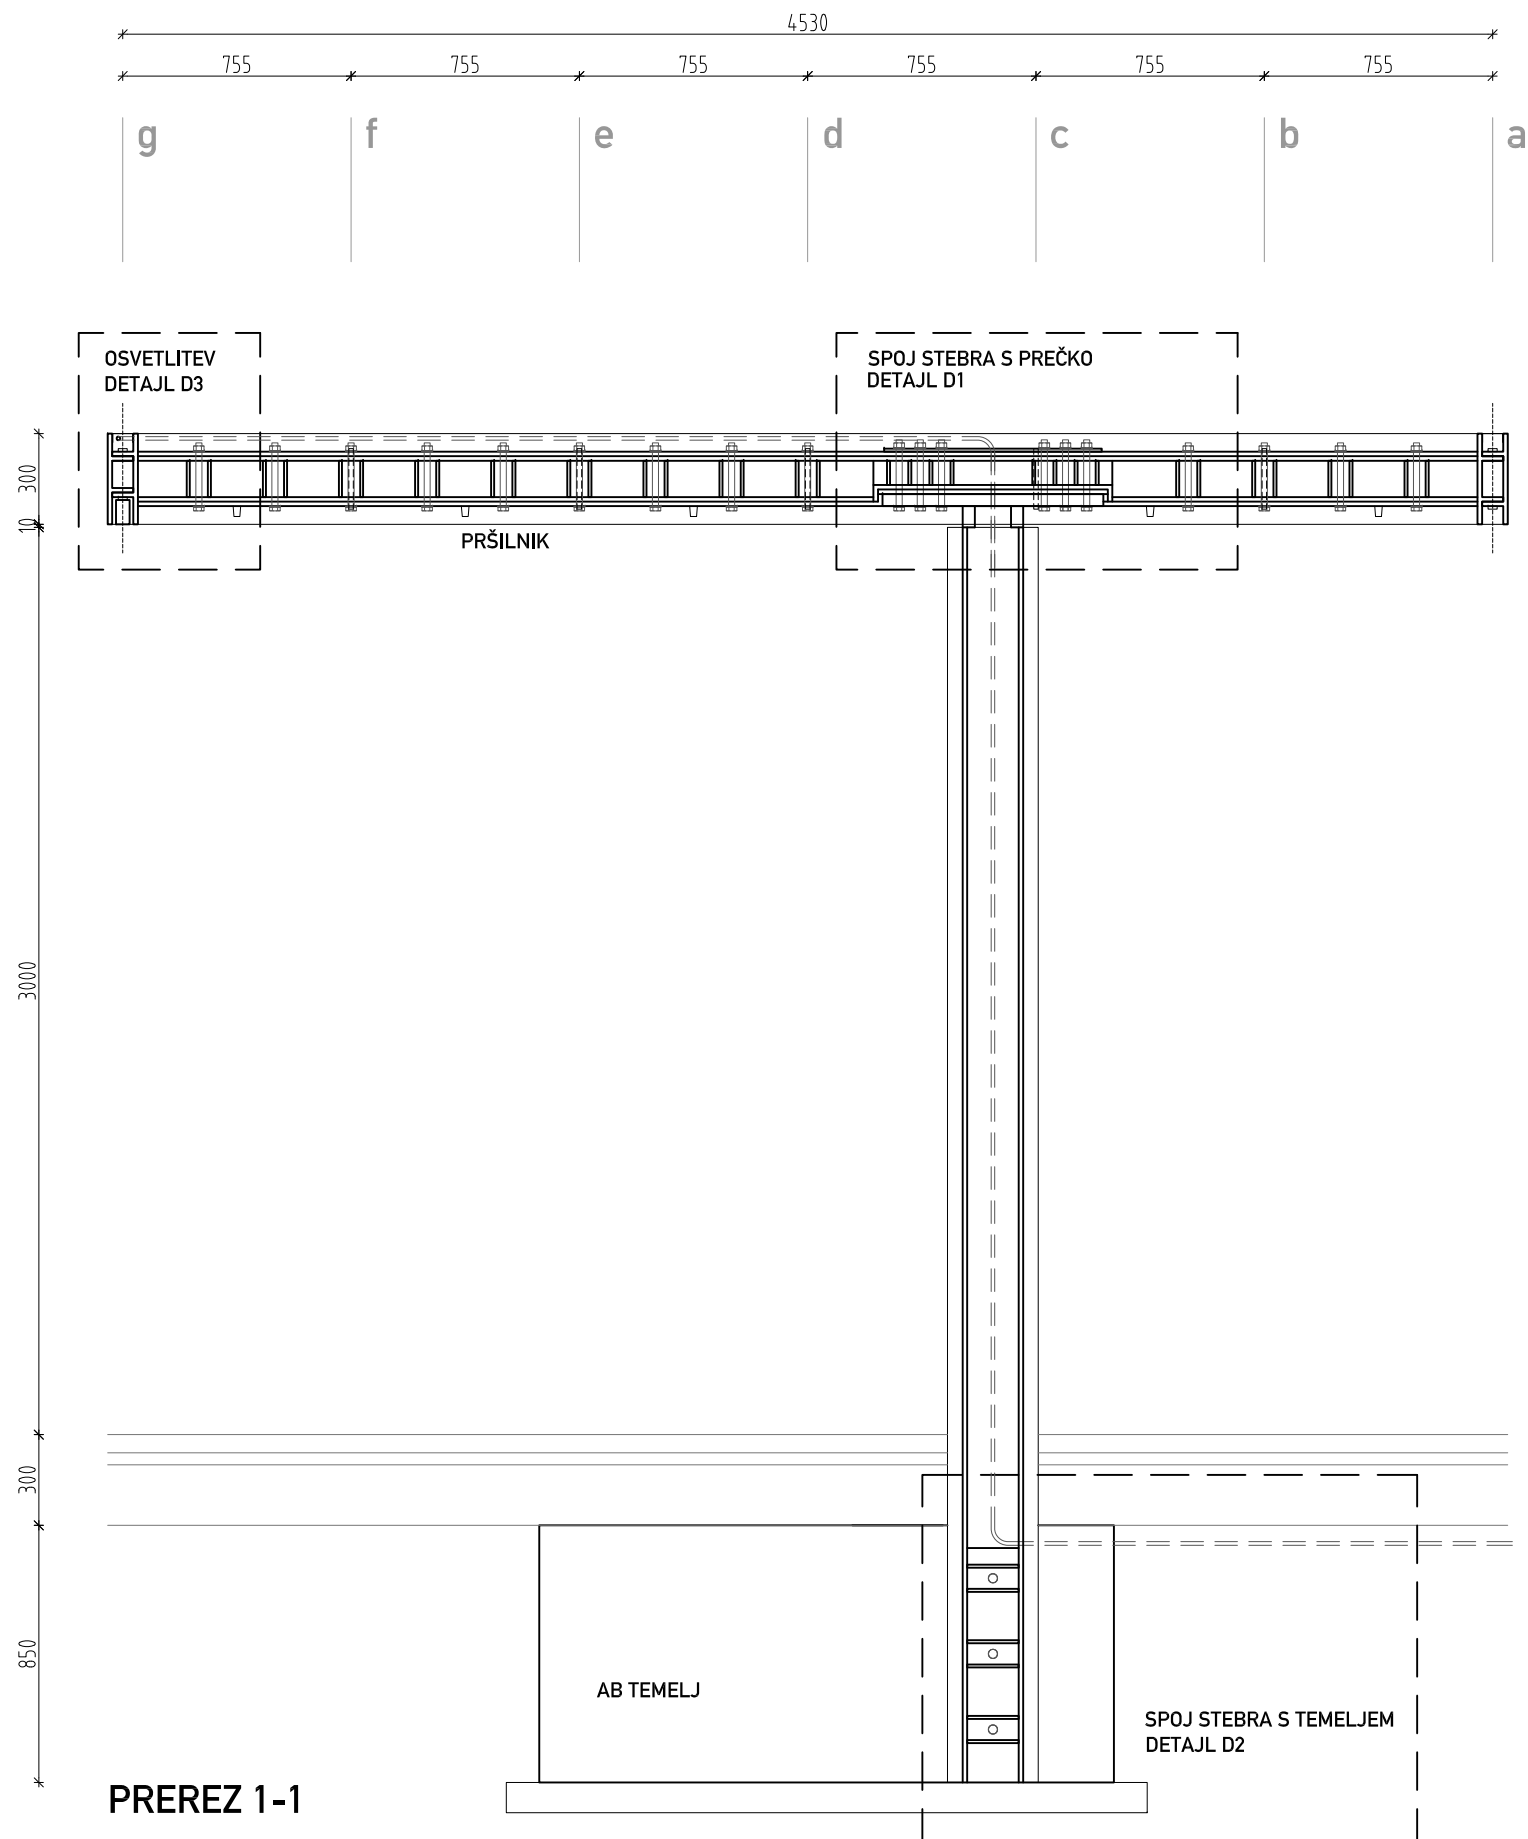

OPOMBE:

VSE MERE PREVERITI NA LICU MESTA!

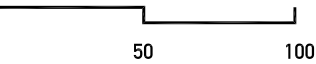

NAČRT LATNIKA S_PREREZ 1-1

ravnikar|potokar

arhitekturni biro d.o.o. |

Gregorčičeva ulica 9, 1000 Ljubljana
tel: 01 422 47 40, fax: 01 422 47 44
email: biro@ravnikar-potokar.si

Številka projekta: 06/2017

Investitor: Občina Ajdovščina
Cesta 5. maja 6a, 5270 Ajdovščina

Vrsta objekta: UREDITEV STAREGA MESTNEGA JEDRA
- KASTRE V AJDOVŠČINI

Mesto gradnje: Ajdovščina

Vrsta projektne dokumentacije: PZI Arhitektura

Odgovorni vodja projekta: Robert Potokar u.d.i.a.
Identifikacijska številka odgovornega vodje projekta: A-0735

Odgovorni projektant: Robert Potokar u.d.i.a.
Identifikacijska številka odgovornega projektanta: A-0735

Projektanti: Ajdin Bajrović u.d.i.a.
Primož Žitnik u.d.i.a.
Matej Fornazarič abs. arh.
Tanja Košuta u.d.i.a.


Načrt: načrt latnika S_prerez 1-1

Merilo: M 1:25

Datum: julij 2019


Številka lista: S_2.02

VSE MERE PREVERITI NA LICU MESTA !

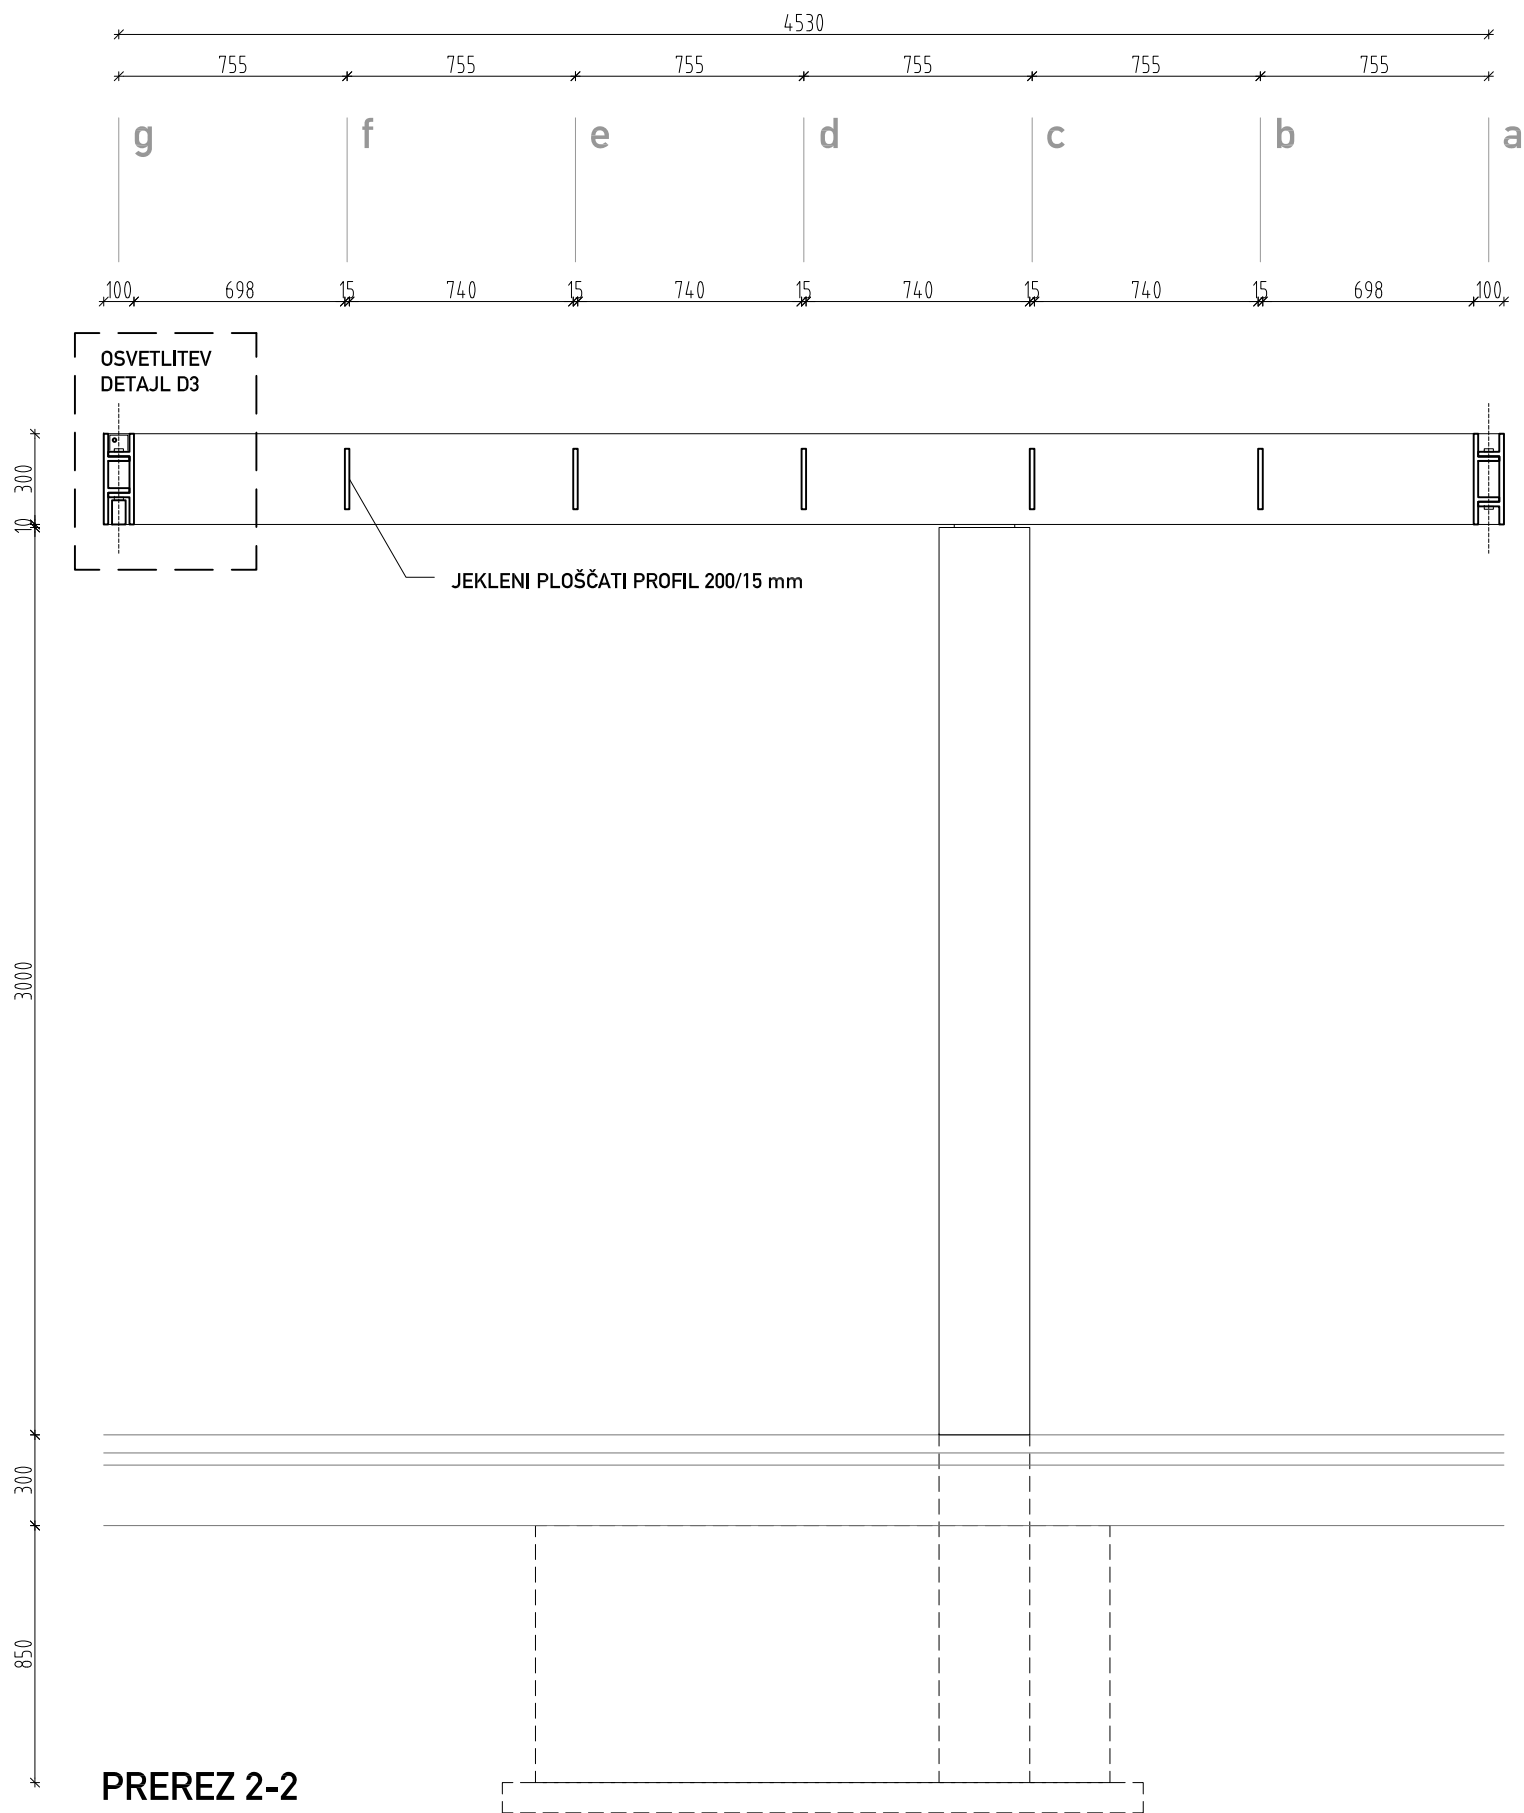

OPOMBE:

VSE MERE PREVERITI NA LICU MESTA!

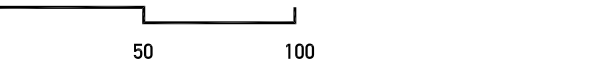

NAČRT LATNIKA S_PREREZ 2-2

ravnikar|potokar

arhitekturni biro d.o.o. |

Gregorčičeva ulica 9, 1000 Ljubljana
tel: 01 422 47 40, fax: 01 422 47 44
email: biro@ravnikar-potokar.si

Številka projekta: 06/2017

Investitor: Občina Ajdovščina
Cesta 5. maja 6a, 5270 Ajdovščina

Vrsta objekta: UREDITEV STAREGA MESTNEGA JEDRA
- KASTRE V AJDOVŠČINI

Mesto gradnje: Ajdovščina

Vrsta projektne dokumentacije: PZI Arhitektura

Odgovorni vodja projekta: Robert Potokar u.d.i.a.
Identifikacijska številka odgovornega vodje projekta: A-0735

Odgovorni projektant: Robert Potokar u.d.i.a.
Identifikacijska številka odgovornega projektanta: A-0735

Projektanti: Ajdin Bajrović u.d.i.a.
Primož Žitnik u.d.i.a.
Matej Fornazarič abs. arh.
Tanja Košuta u.d.i.a.


Načrt: načrt latnika S_prerez 2-2

Merilo: M 1:25

Datum: junij 2019


Številka lista: S_2.03

VSE MERE PREVERITI NA LICU MESTA !

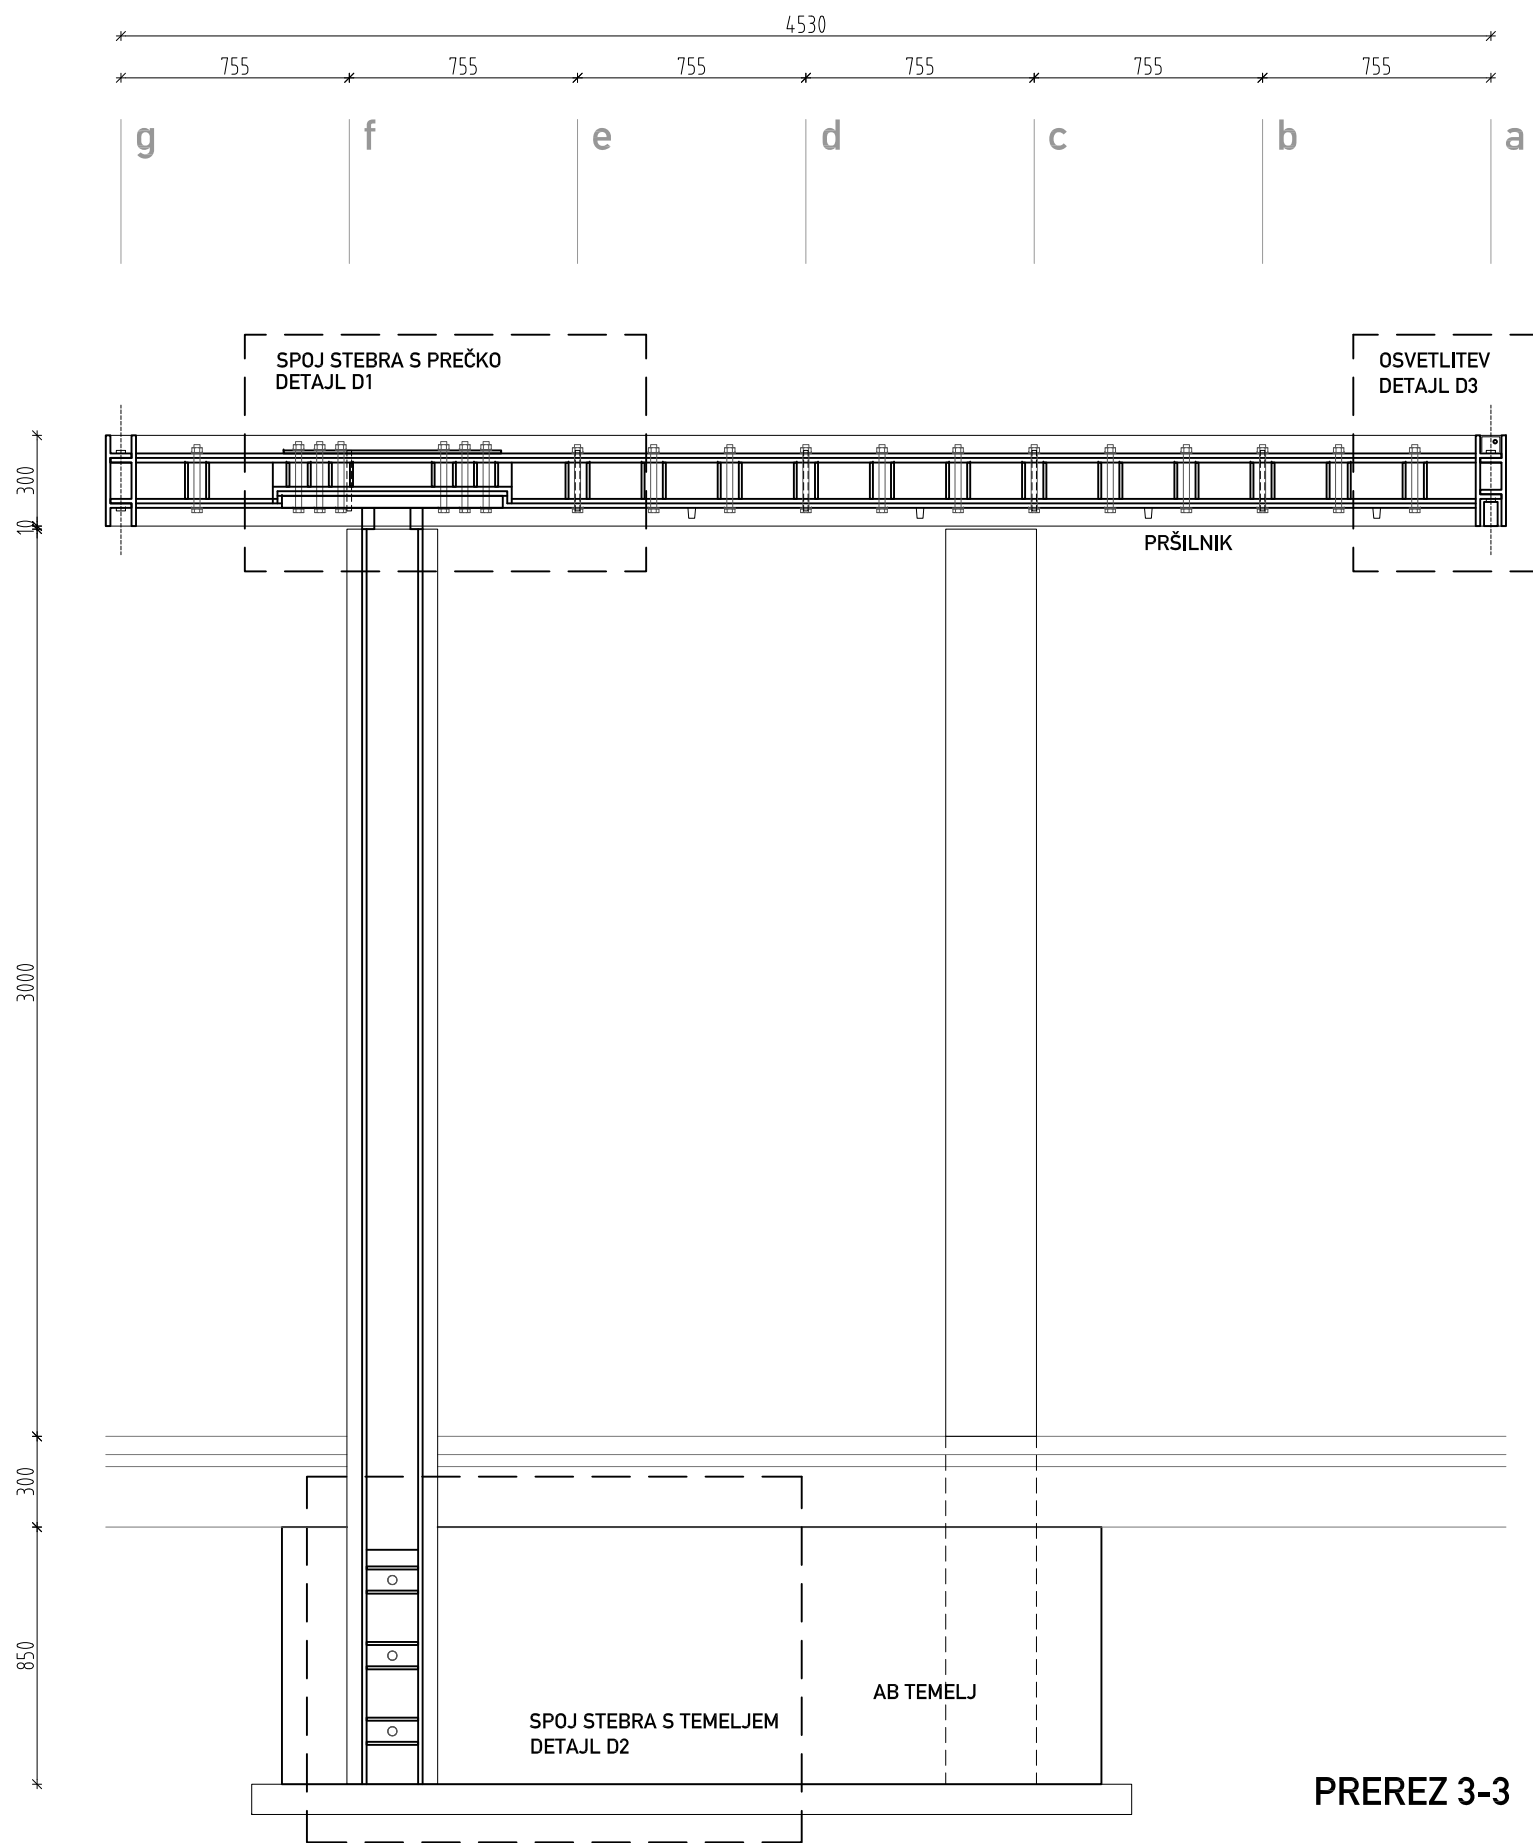

OPOMBE:

VSE MERE PREVERITI NA LICU MESTA!

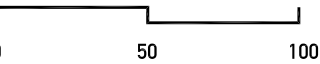

NAČRT LATNIKA S_PREREZ 3-3

ravnikar|potokar

arhitekturni biro d.o.o. |

Gregorčičeva ulica 9, 1000 Ljubljana
tel: 01 422 47 40, fax: 01 422 47 44
email: biro@ravnikar-potokar.si

Številka projekta: 06/2017

Investitor: Občina Ajdovščina
Cesta 5. maja 6a, 5270 Ajdovščina

Vrsta objekta: UREDITEV STAREGA MESTNEGA JEDRA
- KASTRE V AJDOVŠČINI

Mesto gradnje: Ajdovščina

Vrsta projektne dokumentacije: PZI Arhitektura

Odgovorni vodja projekta: Robert Potokar u.d.i.a.
Identifikacijska številka odgovornega vodje projekta: A-0735

Odgovorni projektant: Robert Potokar u.d.i.a.
Identifikacijska številka odgovornega projektanta: A-0735

Projektanti: Ajdin Bajrović u.d.i.a.
Primož Žitnik u.d.i.a.
Matej Fornazarič abs. arh.
Tanja Košuta u.d.i.a.


Načrt: načrt latnika S_prerez 3-3

Merilo: M 1:25

Datum: junij 2019


Številka lista: S_2.04

VSE MERE PREVERITI NA LICU MESTA !

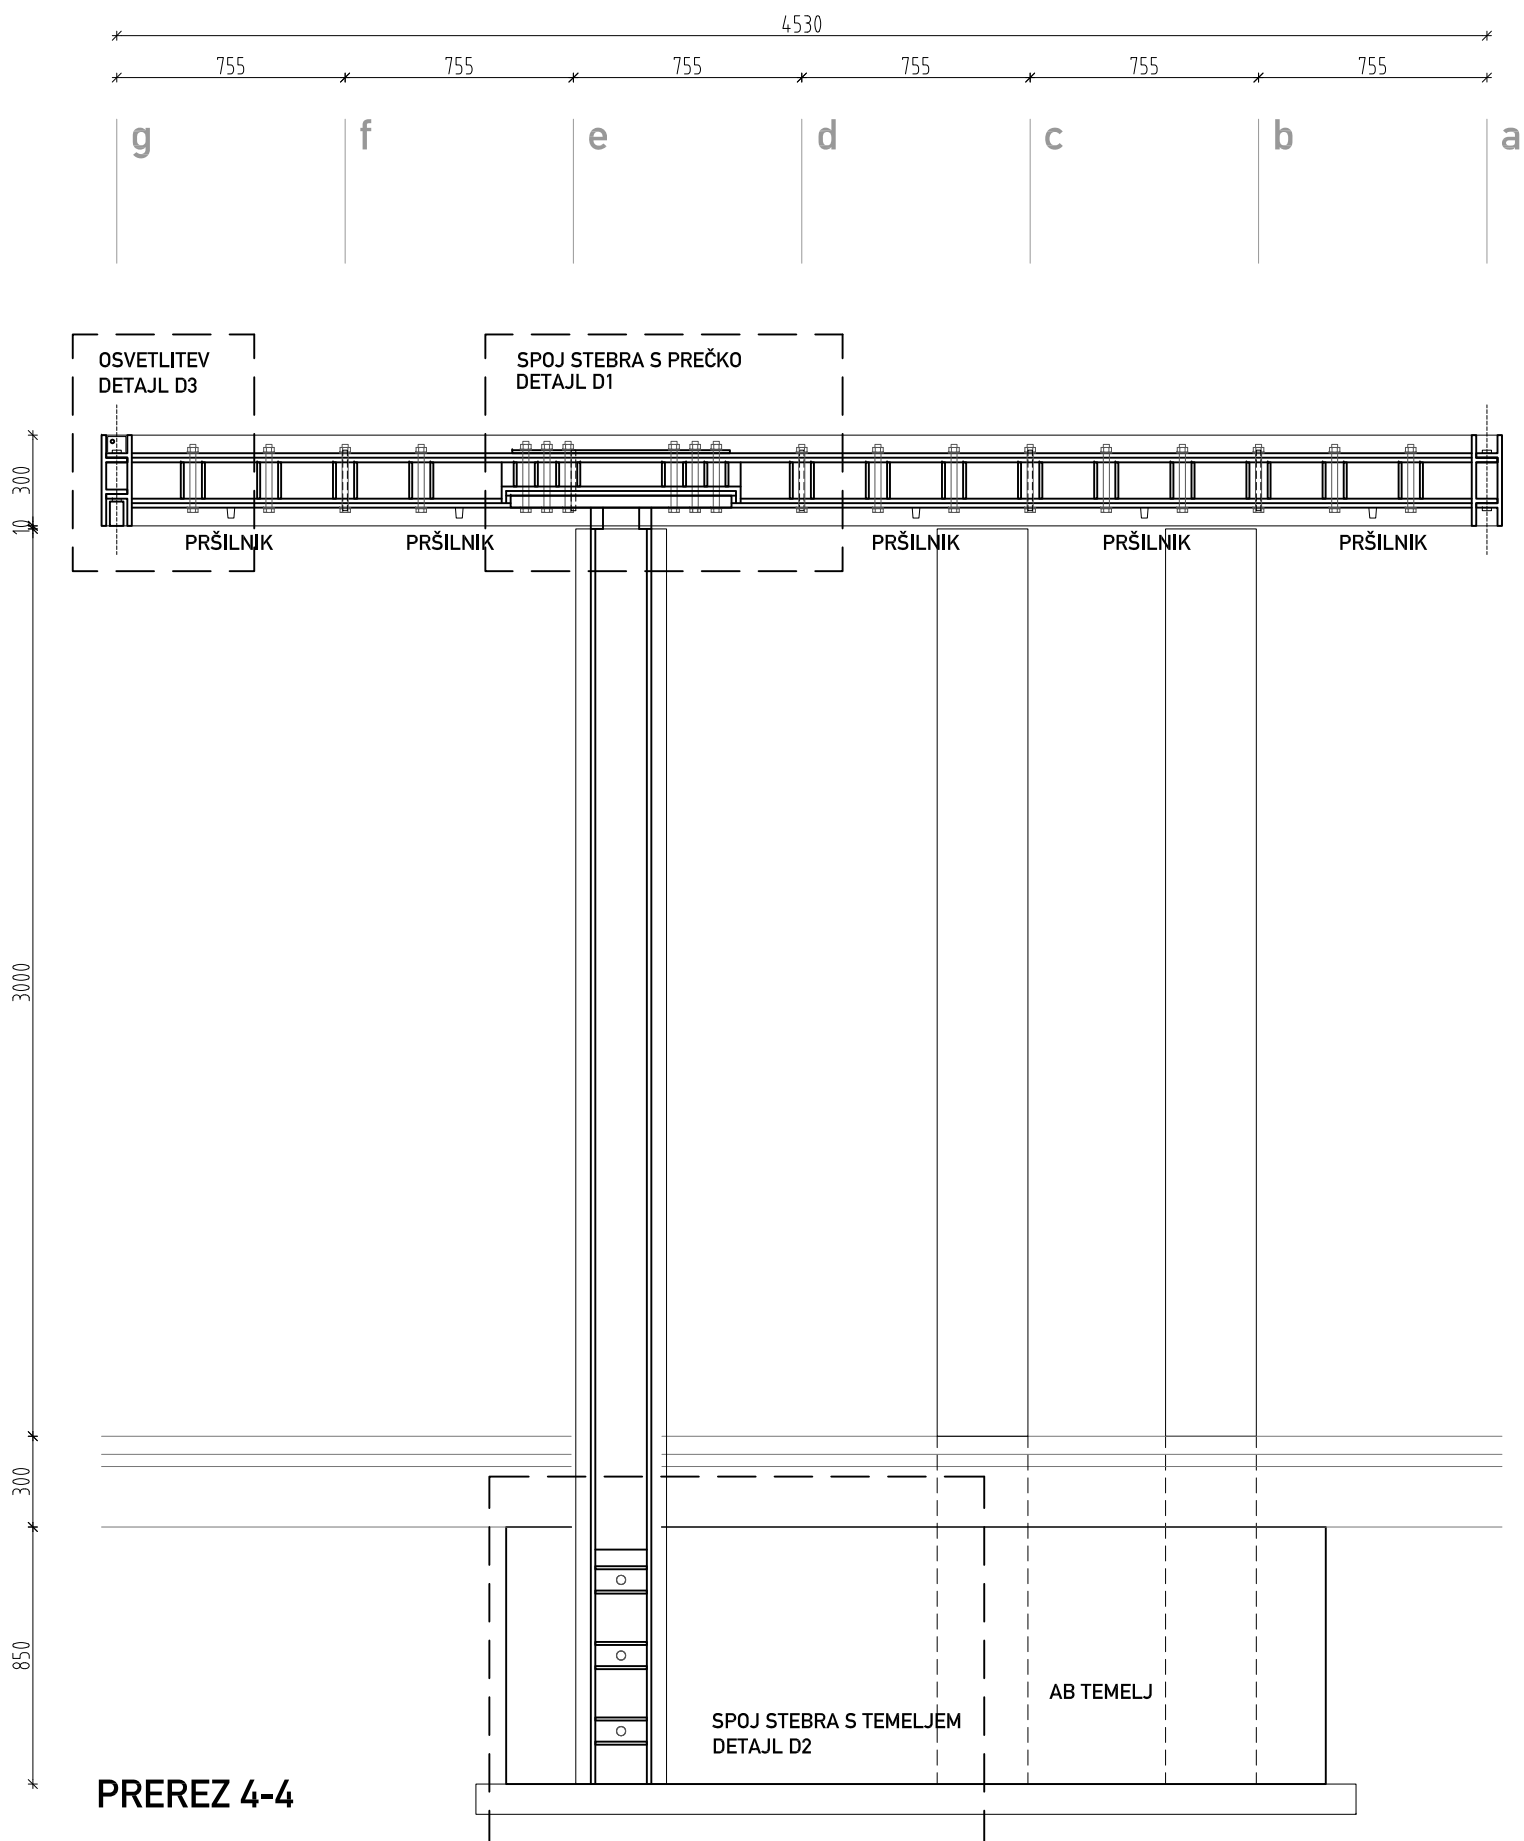

PREREZ 4-4


OPOMBE:	
VSE MERE PREVERITI NA LICU MESTA!	
<div><div></div><div>050100</div></div>	
NAČRT LATNIKA S_PREREZ 4-4	
ravnikar potokar	
arhitekturni biro d.o.o. l	
Gregorčičeva ulica 9, 1000 Ljubljana tel: 01 422 47 40, fax: 01 422 47 44 email: biro@ravnikar-potokar.si	
Številka projekta:	06/2017
Investitor:	Občina Ajdovščina Cesta 5. maja 6a, 5270 Ajdovščina
Vrsta objekta:	UREDITEV STAREGA MESTNEGA JEDRA - KASTRE V AJDOVŠČINI
Mesto gradnje:	Ajdovščina
Vrsta projektne dokumentacije:	PZI Arhitektura
Odgovorni vodja projekta:	Robert Potokar u.d.i.a.
Identifikacijska številka odgovornega vodje projekta:	A-0735
Odgovorni projektant:	Robert Potokar u.d.i.a.
Identifikacijska številka odgovornega projektanta:	A-0735
Projektanti:	Ajdin Bajrovič u.d.i.a. Primož Žitnik u.d.i.a. Matej Fornazarič abs. arh. Tanja Košuta u.d.i.a.
Načrt:	načrt latnika S_prerez 4-4
Merilo:	M 1:25
Datum:	junij 2019
Številka lista:	S_2.05
VSE MERE PREVERITI NA LICU MESTA !	

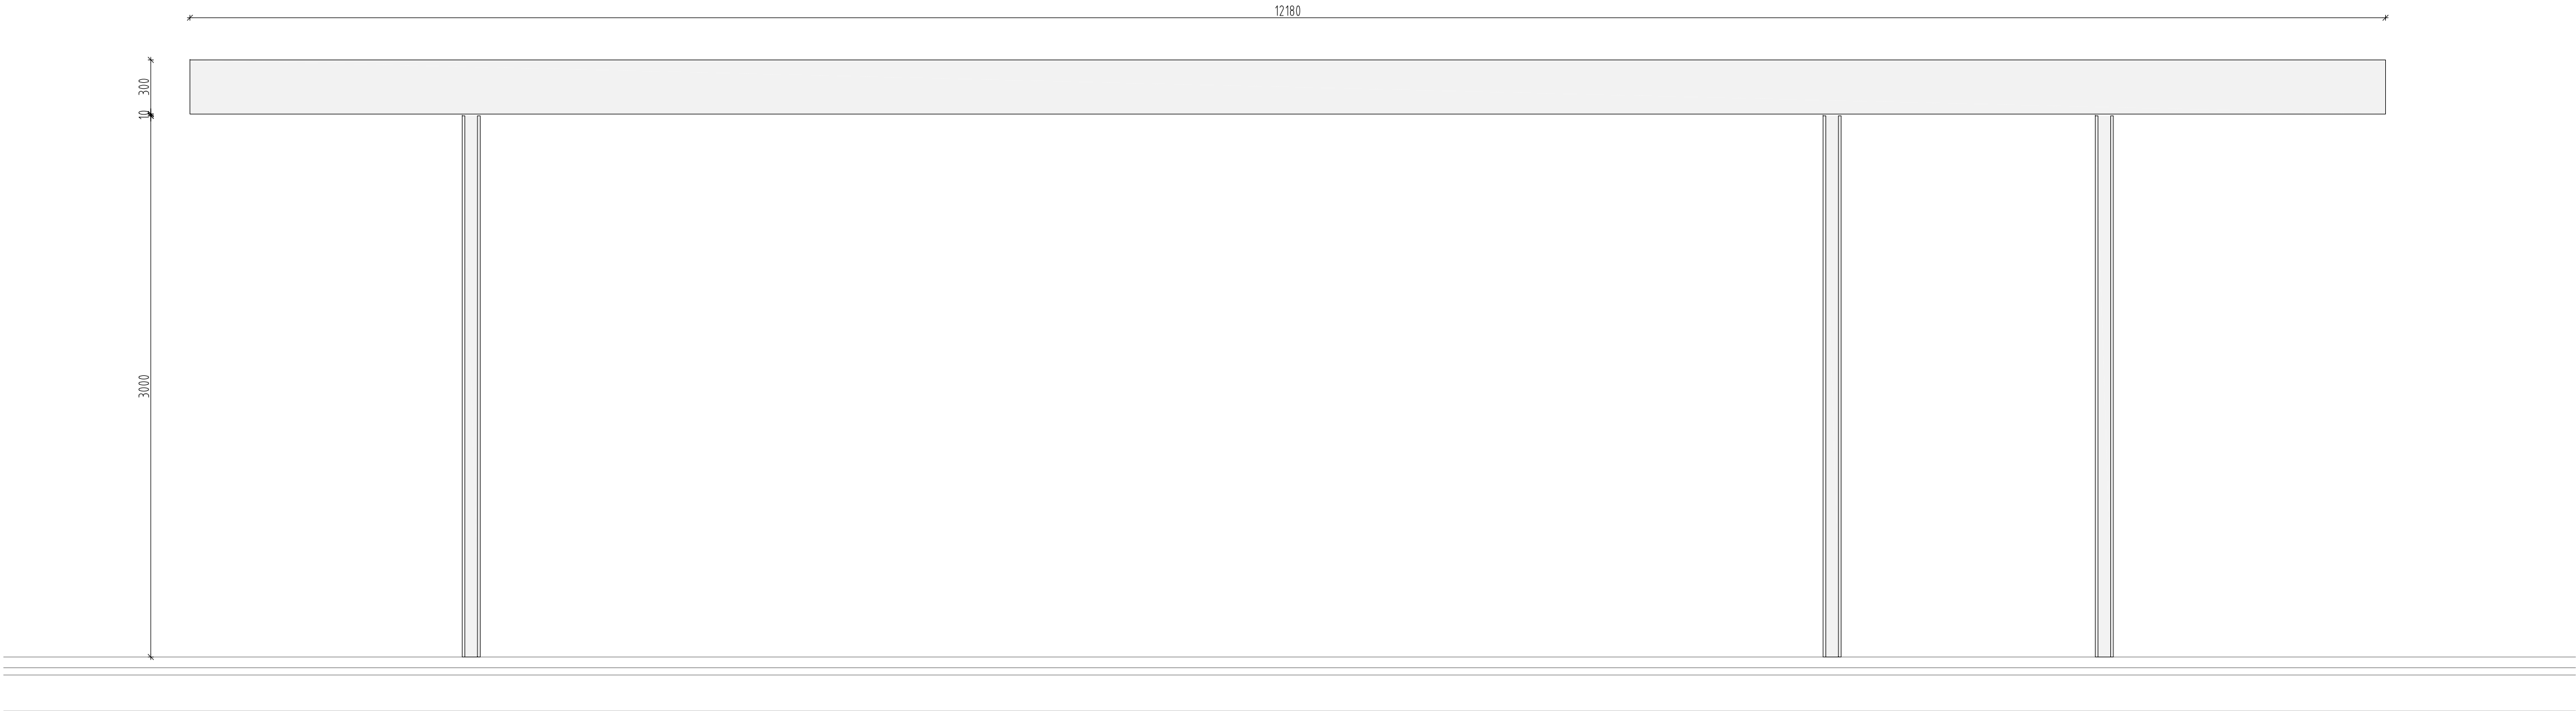

POGLED_DALJŠA STRANICA_brez vidnih vijakov

OPOMBE:

VSE MERE PREVERITI NA LICU MESTA!

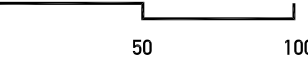

NAČRT LATNIKA S_POGLED

ravnika|potokar

arhitekturni biro d.o.o. |

Gregorčeva ulica 8, 1000 Ljubljana
tel: 01 422 27 40, fax: 01 422 27 44
email: biro@ravnika-potokar.si

Številka projekta: 06/2017

Investitor: Občina Ajdovščina
Cesta 5. maja 6a, 5270 Ajdovščina

Vrsta objekta: UREDITEV STAREGA MESTNEGA JEDRA
- KASTRE V AJDOVŠČINI

Mesto gradnje: Ajdovščina

Vrsta projektne dokumentacije: PZI Arhitektura

Odgovorni vodja projekta: Robert Potokar u.d.i.a.
Identifikacijska številka odgovornega vodje projekta: A-0735

Odgovorni projektant: Robert Potokar u.d.i.a.
Identifikacijska številka odgovornega projektanta: A-0735

Projektanti: Ajdin Bajrović u.d.i.a.
Primož Žitnik u.d.i.a.
Matej Fornazarič abs. arh.
Tanja Košuta u.d.i.a.

Načrt: načrt latnika S_pogled_daljša stranica

Merilo: M 1:25

Datum: junij 2019

Številka lista: S_3.01


VSE MERE PREVERITI NA LICU MESTA !



POGLED_KRAJŠA STRANICA_brez vidnih vijakov

OPOMBE:

VSE MERE PREVERITI NA LICU MESTA!

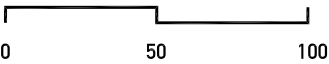

NAČRT LATNIKA S_POGLED

ravnikar|potokar
arhitekturni biro d.o.o. l
Gregorčičeva ulica 9, 1000 Ljubljana
tel: 01 422 47 40, fax: 01 422 47 44
email: biro@ravnikar-potokar.si

Številka projekta: 06/2017

Investitor: Občina Ajdovščina
Cesta 5. maja 6a, 5270 Ajdovščina

Vrsta objekta: UREDITEV STAREGA MESTNEGA JEDRA
- KASTRE V AJDOVŠČINI

Mesto gradnje: Ajdovščina

Vrsta projektne dokumentacije: PZI Arhitektura

Odgovorni vodja projekta: Robert Potokar u.d.i.a.
Identifikacijska številka odgovornega vodje projekta: A-0735

Odgovorni projektant: Robert Potokar u.d.i.a.
Identifikacijska številka odgovornega projektanta: A-0735

Projektanti: Ajdin Bajrović u.d.i.a.
Primož Žitnik u.d.i.a.
Matej Fornazarič abs. arh.
Tanja Košuta u.d.i.a.

Načrt: načrt latnika S_pogled_krajša stranica

Merilo: M 1:25

Datum: junij 2019

Številka lista: S_3.02

VSE MERE PREVERITI NA LICU MESTA !