

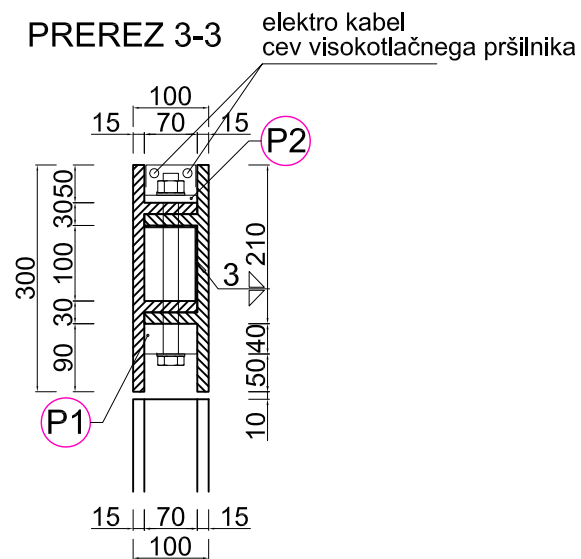
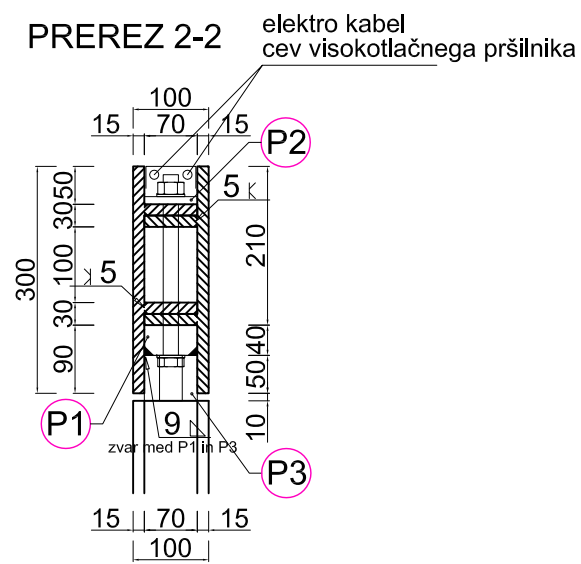
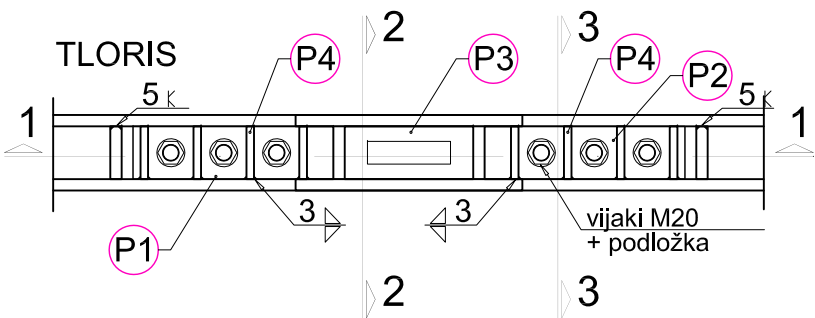


DETAJL D1 - SPOJ STEBRA NA PREČKO
MERILO 1:10

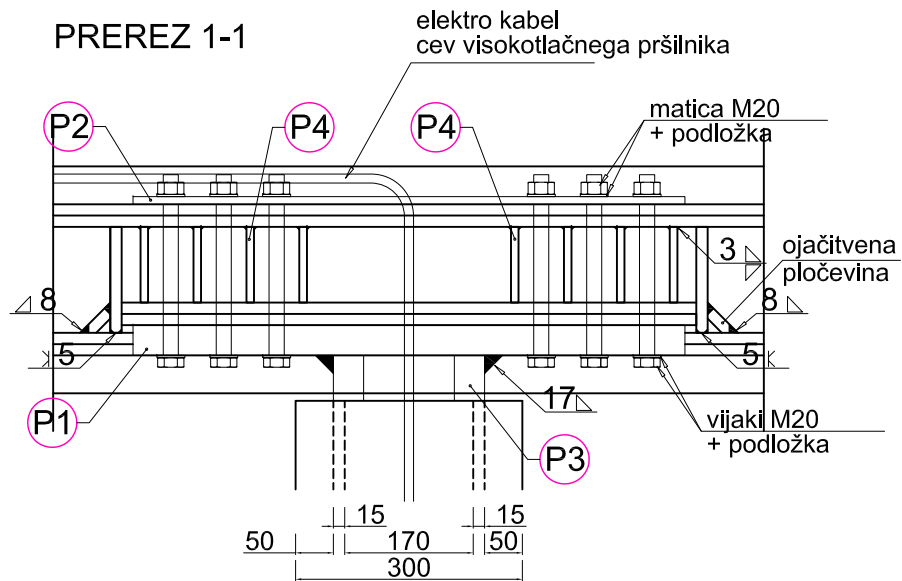

OPOMBE:

VSE MERE PREVERITI NA LICU MESTA!

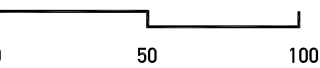

NAČRT LATNIKA Z_DETAJL D1

ravnikar|potokar

arhitekturni biro d.o.o. |

Gregorčičeva ulica 9, 1000 Ljubljana
tel: 01 422 47 40, fax: 01 422 47 44
email: biro@ravnikar-potokar.si

Številka projekta: 06/2017

Investitor: Občina Ajdovščina
Cesta 5. maja 6a, 5270 Ajdovščina

Vrsta objekta: UREDITEV STAREGA MESTNEGA JEDRA
- KASTRE V AJDOVŠČINI

Mesto gradnje: Ajdovščina

Vrsta projektne dokumentacije: PZI Arhitektura

Odgovorni vodja projekta: Robert Potokar u.d.i.a.
Identifikacijska številka odgovornega vodje projekta: A-0735

Odgovorni projektant: Robert Potokar u.d.i.a.
Identifikacijska številka odgovornega projektanta: A-0735

Projektanti: Ajdin Bajrović u.d.i.a.
Primož Žitnik u.d.i.a.
Matej Fornazarič abs. arh.
Tanja Košuta u.d.i.a.

Načrt: načrt latnika Z_detajl D1


Merilo: M 1:10

Datum: junij 2019


Številka lista:

VSE MERE PREVERITI NA LICU MESTA !


PREREZ 1-1

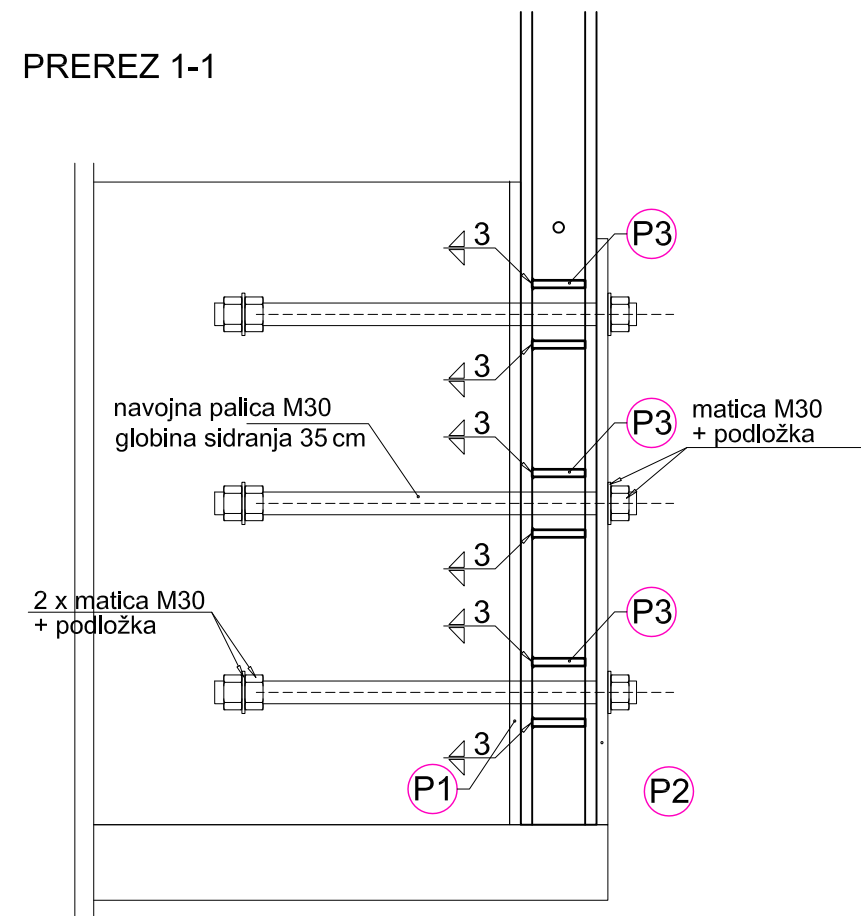


PREREZ 2-2

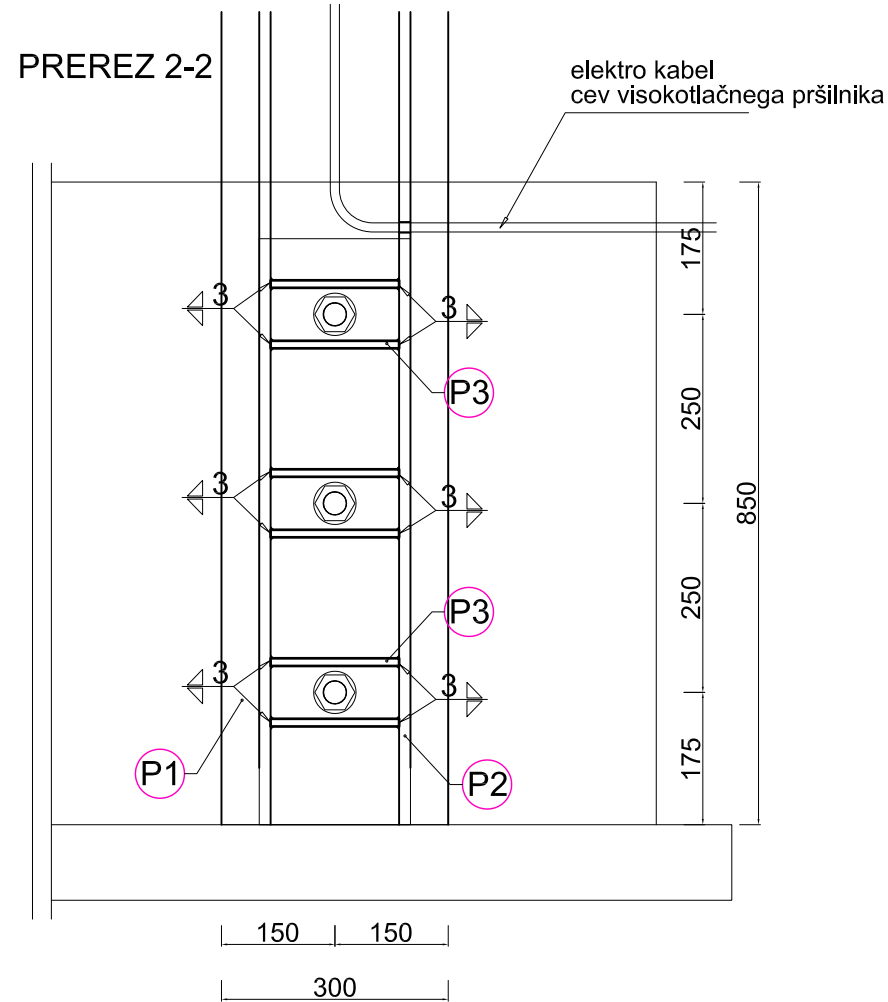

TLORIS

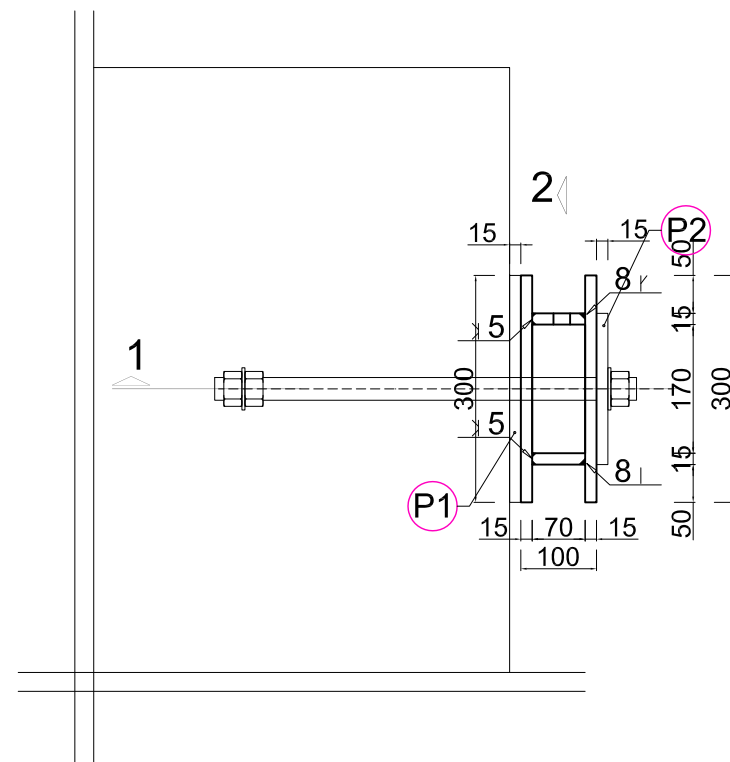

VSE MERE PREVERITI NA LICU MESTA!

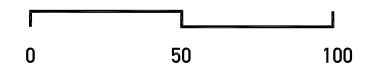

NAČRT LATNIKA Z_DET AJL D2

ravnika|potokar

arhitekturni biro d.o.o. |

Gregorčičeva ulica 9, 1000 Ljubljana
tel: 01 422 47 40, fax: 01 422 47 44
email: biro@ravnikar-potokar.si

Številka projekta: 06/2017

Investitor: Občina Ajdovščina
Cesta 5. maja 6a, 5270 Ajdovščina

Vrsta objekta: UREDITEV STAREGA MESTNEGA JEDRA
- KASTRE V AJDOVŠČINI

Mesto gradnje: Ajdovščina

Vrsta projektne dokumentacije: **PZI Arhitektura**

Odgovorni vodja projekta: Robert Potokar u.d.i.a.
 Identifikacijska številka odgovornega vodje projekta: A-0735

Odgovorni projektant:  Robert Potokar u.d.i.a.
Identifikacijska številka odgovornega projektanta: A-0735

Projektanti: Ajdin Bajrović u.d.i.a.
Primož Žitnik u.d.i.a.
Matej Fornazarič abs. arh.
Tanja Košuta u.d.i.a.

Načrt: načrt latnika Z_detajl D2

Merilo: M 1:10


Datum: junij 2019

Številka lista:


VSE MERE PREVERITI NA LICU MESTA !

DETAJL D3
PRITRDITEV LINIJSKE SVETILKE

PREČNI PREREZ

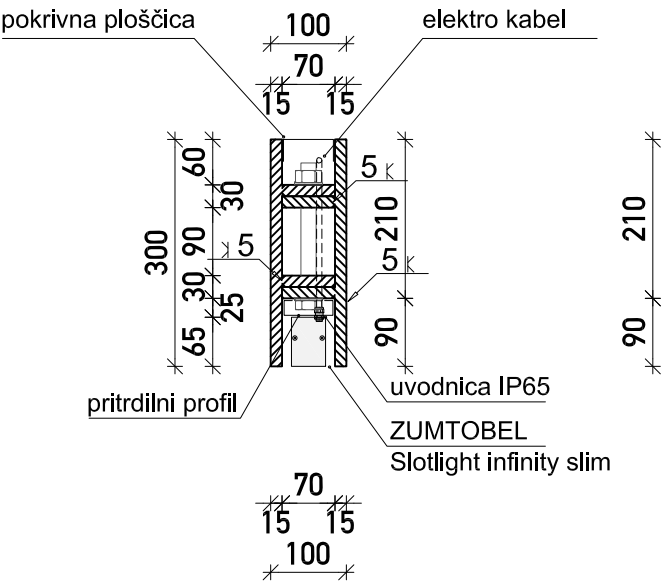


VZDOLŽNI PREREZ

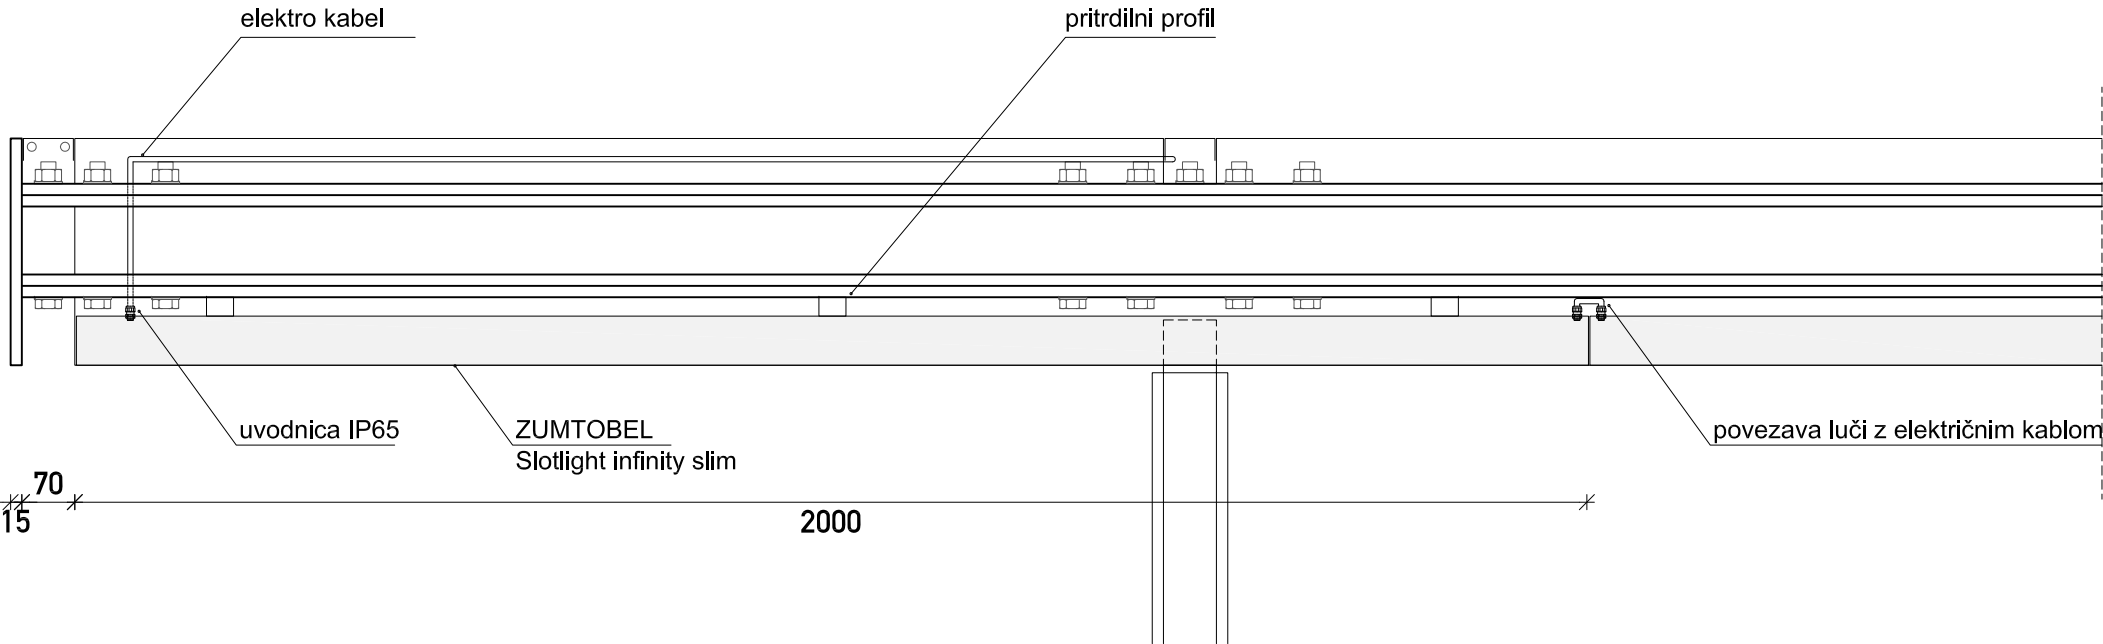

OPOMBE:

VSE MERE PREVERITI NA LICU MESTA!

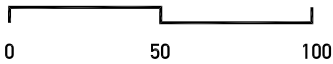

NAČRT LATNIKA Z_DETAJL D3

ravnikar|potokar

arhitekturni biro d.o.o. |

Gregorčičeva ulica 9, 1000 Ljubljana
tel: 01 422 47 40, fax: 01 422 47 44
email: biro@ravnikar-potokar.si

Številka projekta: 06/2017

Investitor: Občina Ajdovščina
Cesta 5. maja 6a, 5270 Ajdovščina

Vrsta objekta: UREDITEV STAREGA MESTNEGA JEDRA
- KASTRE V AJDOVŠČINI

Mesto gradnje: Ajdovščina

Vrsta projektne dokumentacije: PZI Arhitektura

Odgovorni vodja projekta: Robert Potokar u.d.i.a.
Identifikacijska številka odgovornega vodje projekta: A-0735

Odgovorni projektant: Robert Potokar u.d.i.a.
Identifikacijska številka odgovornega projektanta: A-0735

Projektanti: Ajdin Bajrović u.d.i.a.
Primož Žitnik u.d.i.a.
Matej Fornazarič abs. arh.
Tanja Košuta u.d.i.a.

Načrt: načrt latnika Z_detajl D3

Merilo: M 1:10



Datum: junij 2019

Številka lista:

VSE MERE PREVERITI NA LICU MESTA !


DETAJL D4

PRITRDITEV LESENIH LAMEL

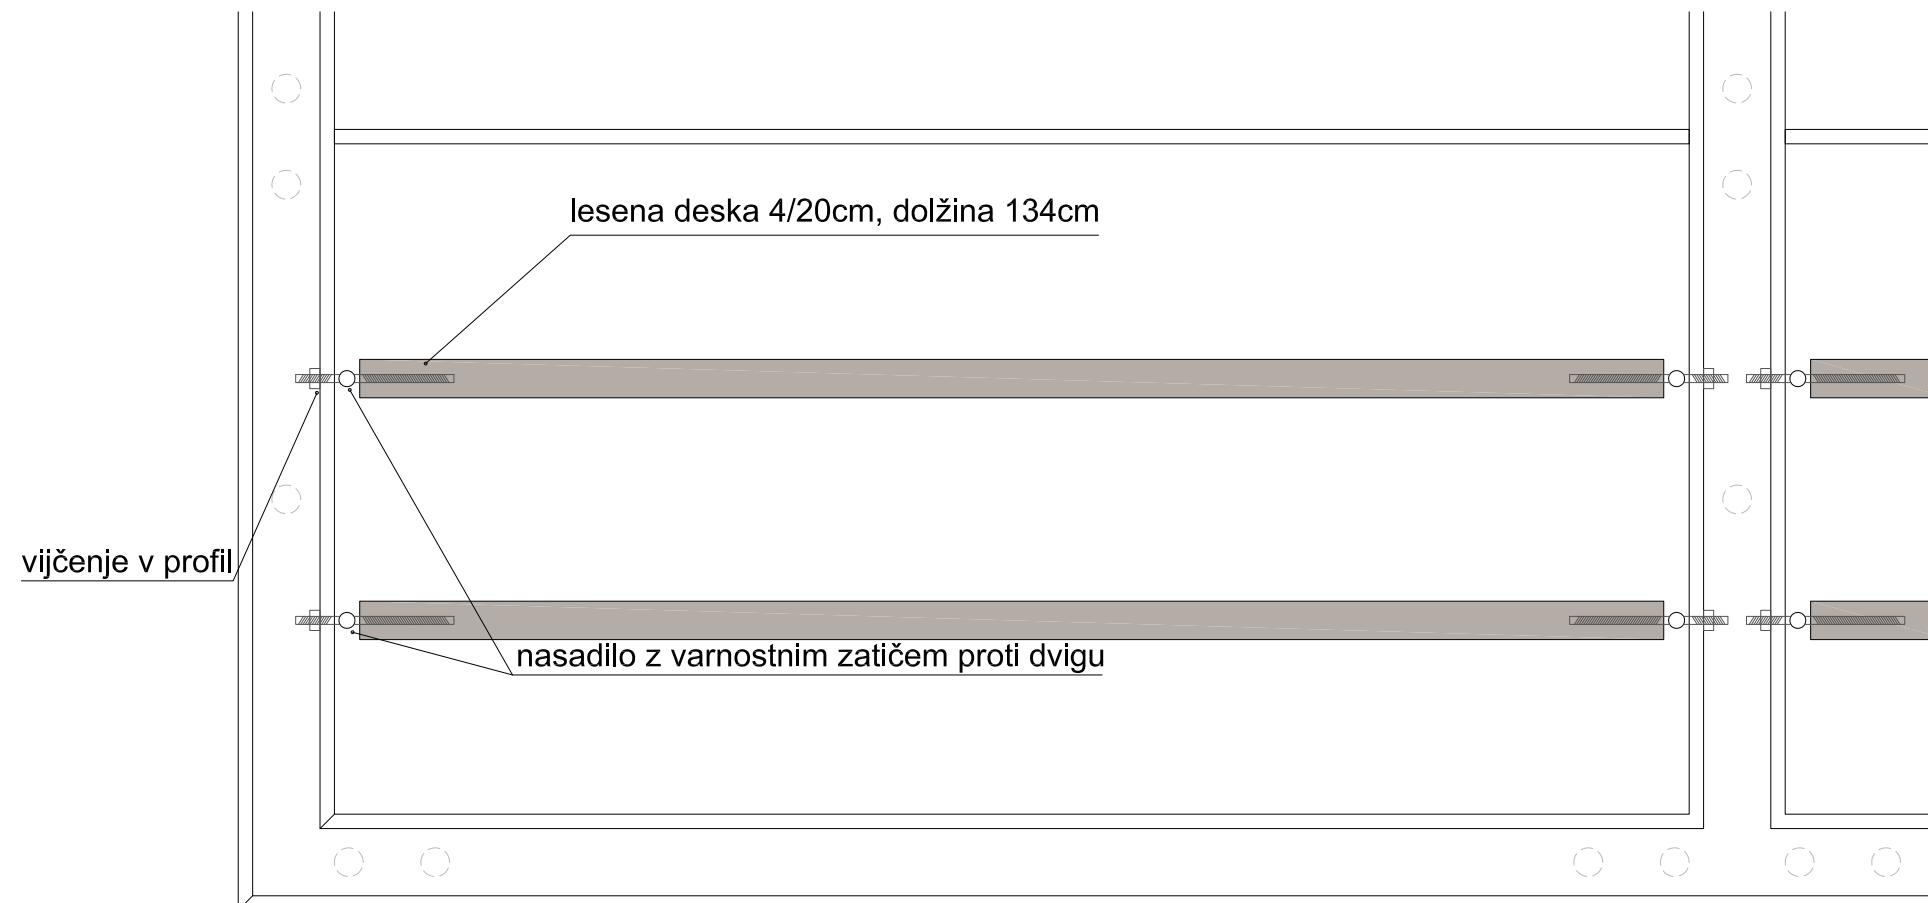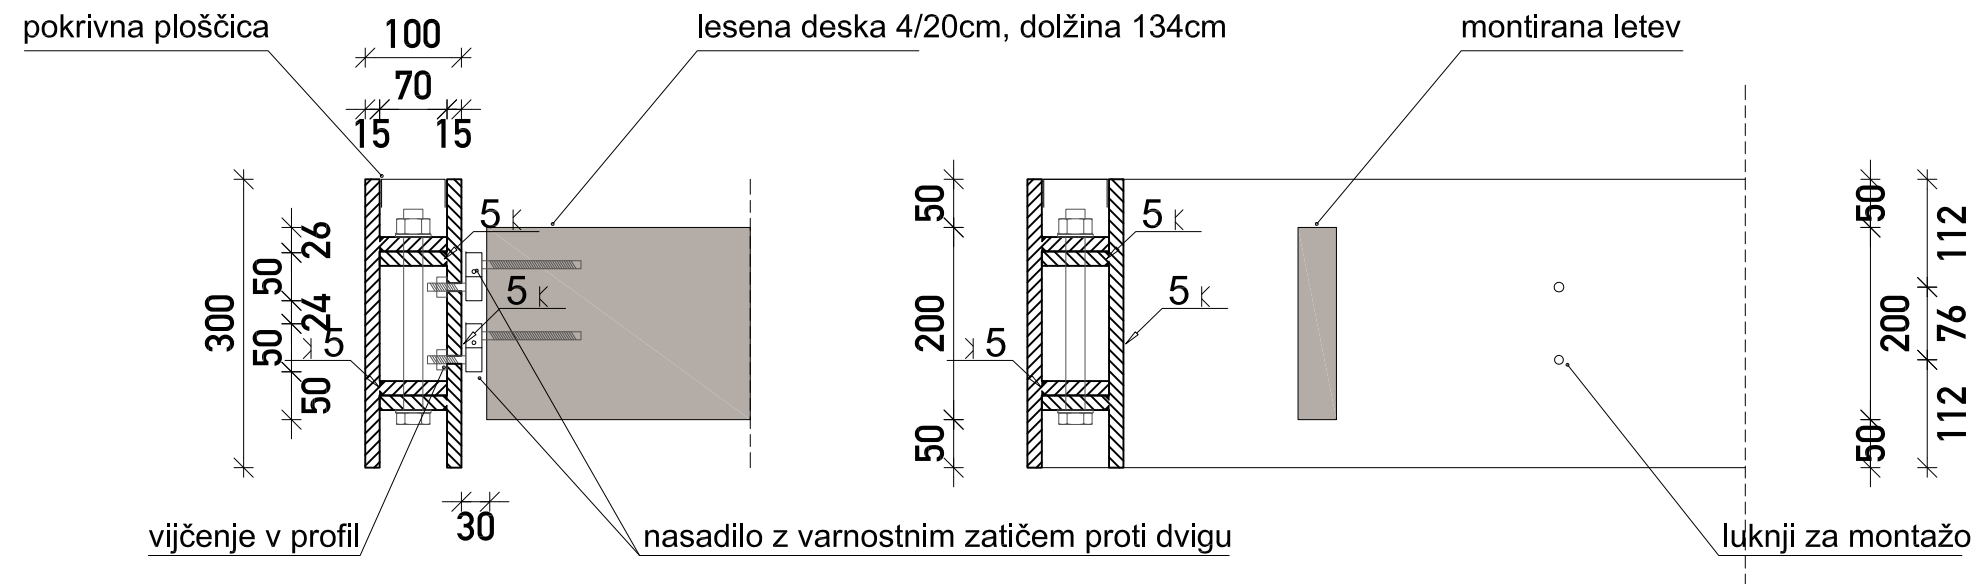

OPOMBE:

VSE MERE PREVERITI NA LICU MESTA!

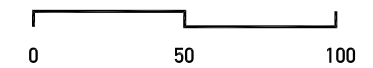

NAČRT LATNIKA_DETALJ D4

ravnika|potokar

arhitekturni biro d.o.o. |

Gregorčičeva ulica 9, 1000 Ljubljana
tel: 01 422 47 40, fax: 01 422 47 44
email: biro@ravnikar-potokar.si

Številka projekta: 06/2017

Investitor: Občina Ajdovščina
Cesta 5. maja 6a, 5270 Ajdovščina

Vrsta objekta: **UREDITEV STAREGA MESTNEGA JEDRA**
- KASTRE V AJDOVŠČINI

Mesto gradnje: Ajdovščina

Vrsta projektne dokumentacije: **PZI Arhitektura**

Odgovorni vodja projekta:  Robert Potokar u.d.i.a.
Identifikacijska številka odgovornega vodje projekta: A-0735

Odgovorni projektant:  Robert Potokar u.d.i.a.
Identifikacijska številka odgovornega projektanta: A-0735

Projektanti: Ajdin Bajrović u.d.l.a.
Primož Žitnik u.d.l.a.
Matej Fornazarič abs. arh.
Tanja Košuta u.d.l.a.


Načrt: načrt latnika_detajl D4

Merilo: M 1:10

Datum: junij 2019

Številka lista:


VSE MERE PREVERITI NA LICU MESTA !

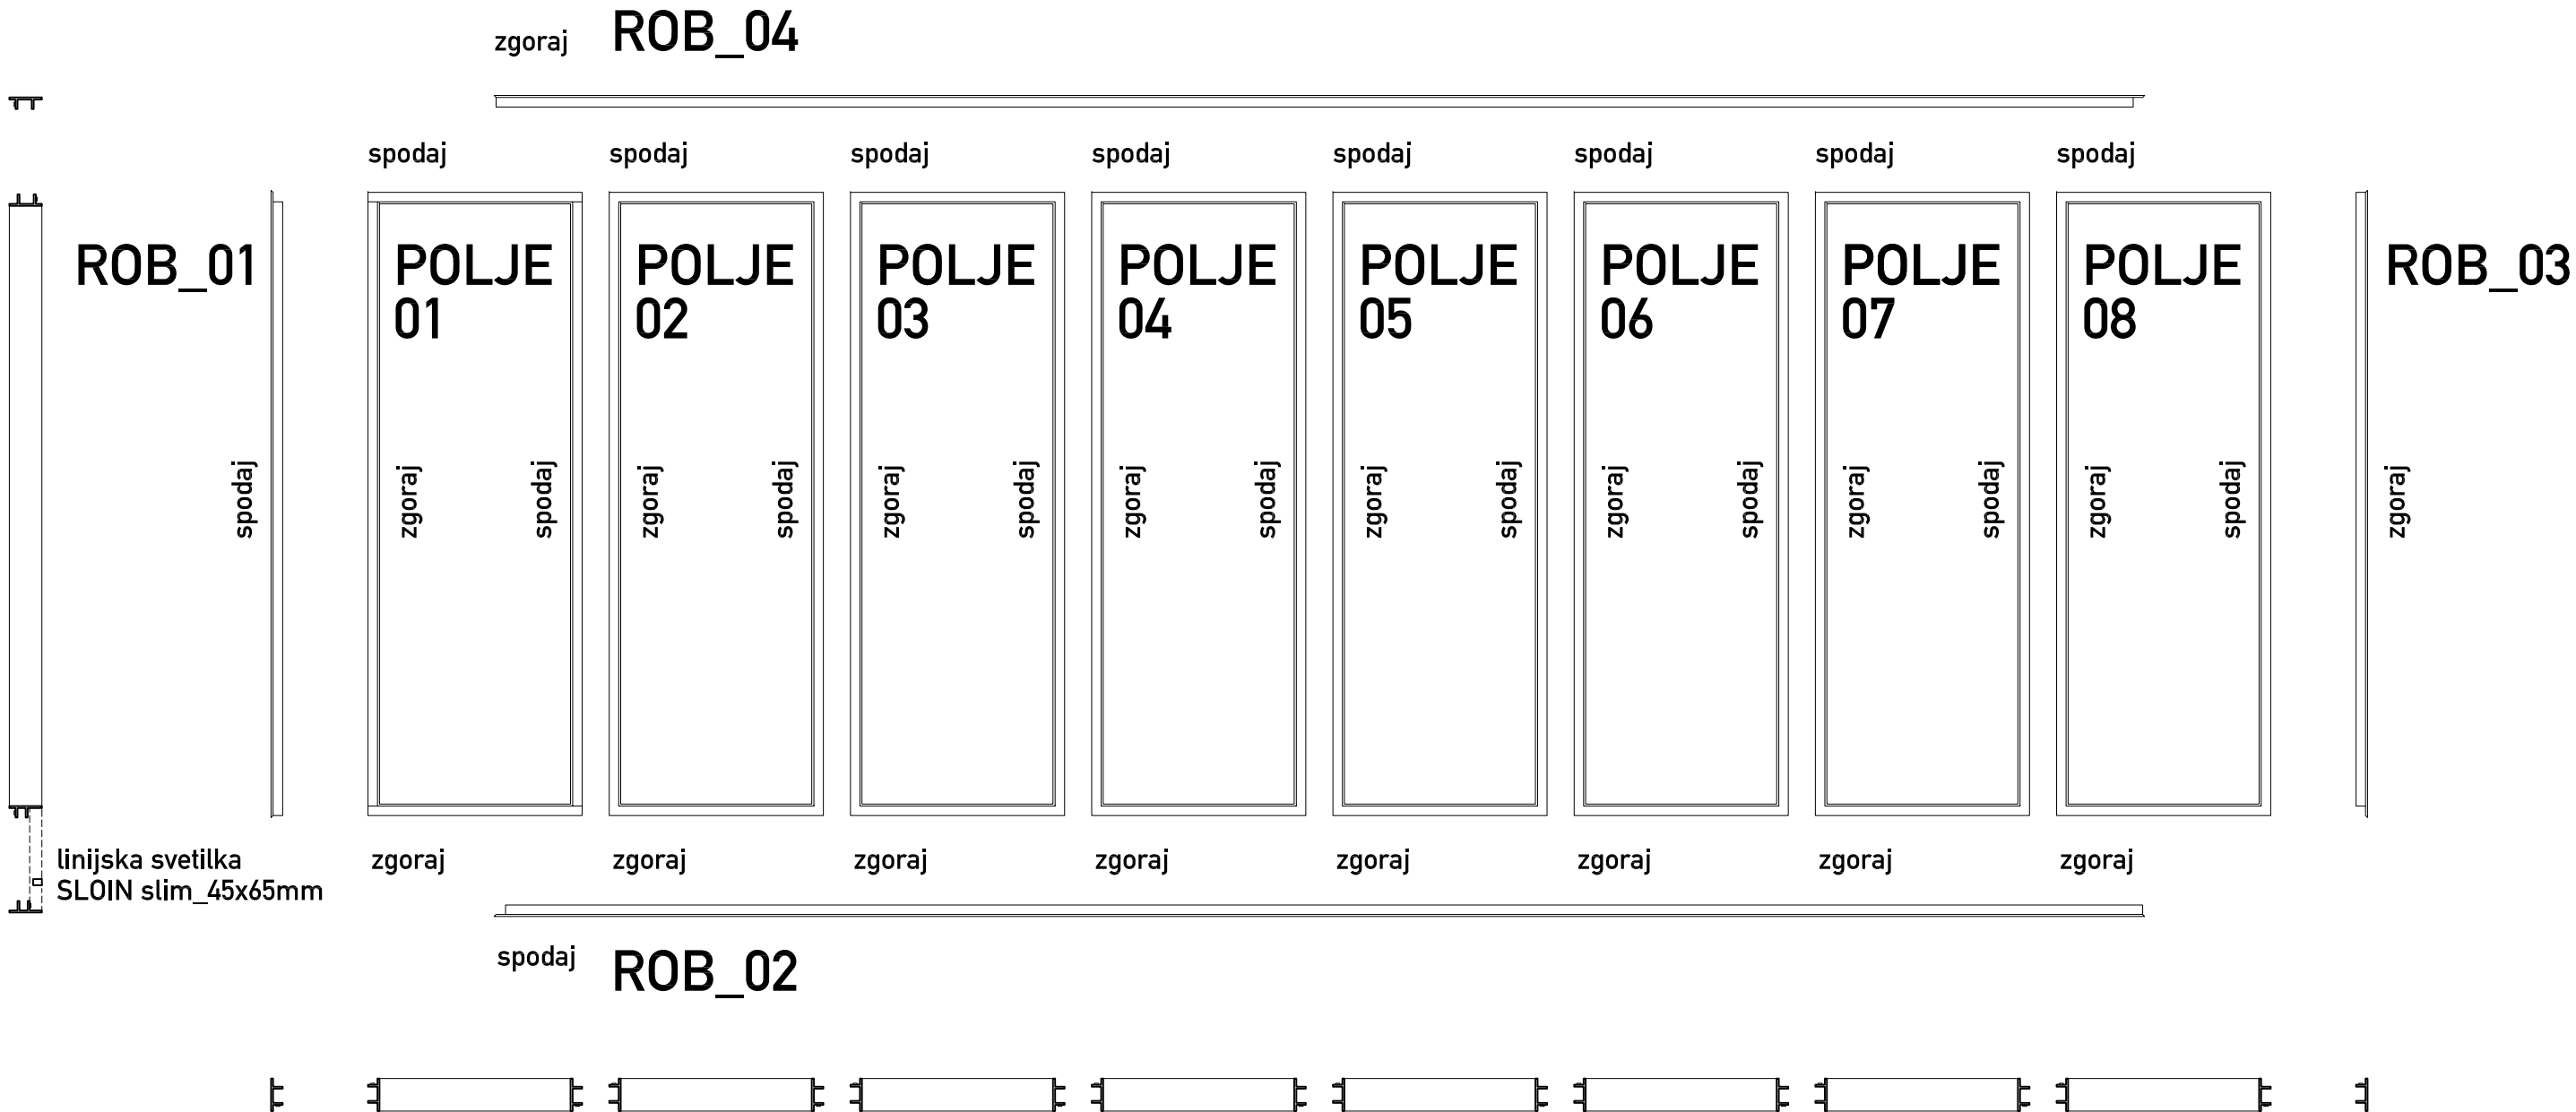

HEMA POLJ_OPIS STIKOV MED POSAMEZNIMI POLJI KONSTRUKCIJE

OPOMBE:

VSE MERE PREVERITI NA LICU MESTA!

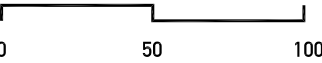

NAČRT LATNIKA Z_SHEMA POLJ

ravnikaipotokar

arhitekturni biro d.o.o. l

Gregorčičeva ulica 8, 1000 Ljubljana
tel: 01 422 47 40, fax: 01 422 47 44
email: biro@ravnikaipotokar.si

Številka projekta: 06/2017

Investitor: Občina Ajdovščina
Cesta 5. maja 6a, 5270 Ajdovščina

Vrsta objekta: UREDITEV STAREGA MESTNEGA JEDRA
- KASTRE V AJDOVŠČINI

Mesto gradnje: Ajdovščina

Vrsta projektne dokumentacije: PZI Arhitektura

Odgovorni vodja projekta: Robert Potokar u.d.i.a.
Identifikacijska številka odgovornega vodje projekta: A-0735

Odgovorni projektant: Robert Potokar u.d.i.a.
Identifikacijska številka odgovornega projektanta: A-0735

Projektanti: Ajdin Bajrović u.d.i.a.
Primož Žitnik u.d.i.a.
Matej Fornazarič abs. arh.
Tanja Košuta u.d.i.a.

Načrt: načrt latnika Z_schema polj


Merilo: M 1:50

Datum: junij 2019

Številka lista:


VSE MERE PREVERITI NA LICU MESTA !

DETAJL D1 - SPOJ STEBRA NA PREČKO MERILO 1:10

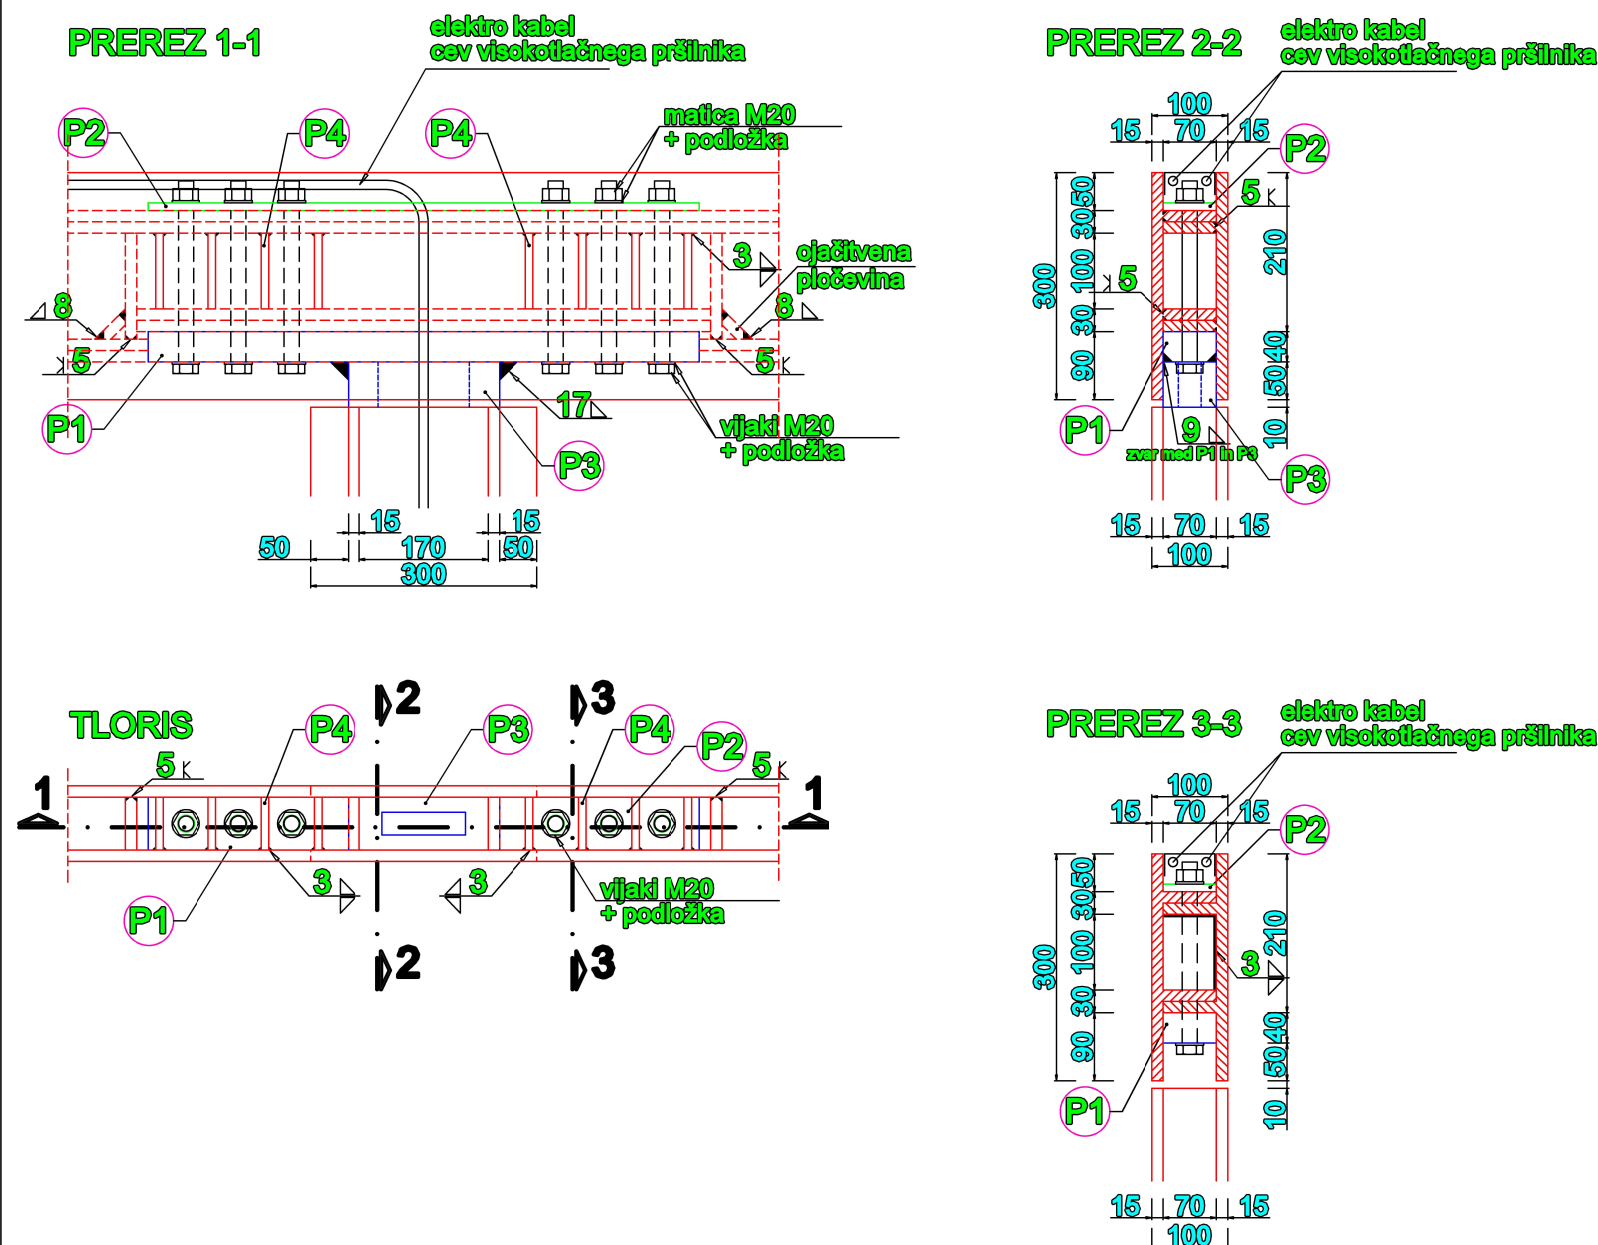


DETAJL D3 - SPOJ LAMEL NA PREČKO MERILO 1:10

TLORIS

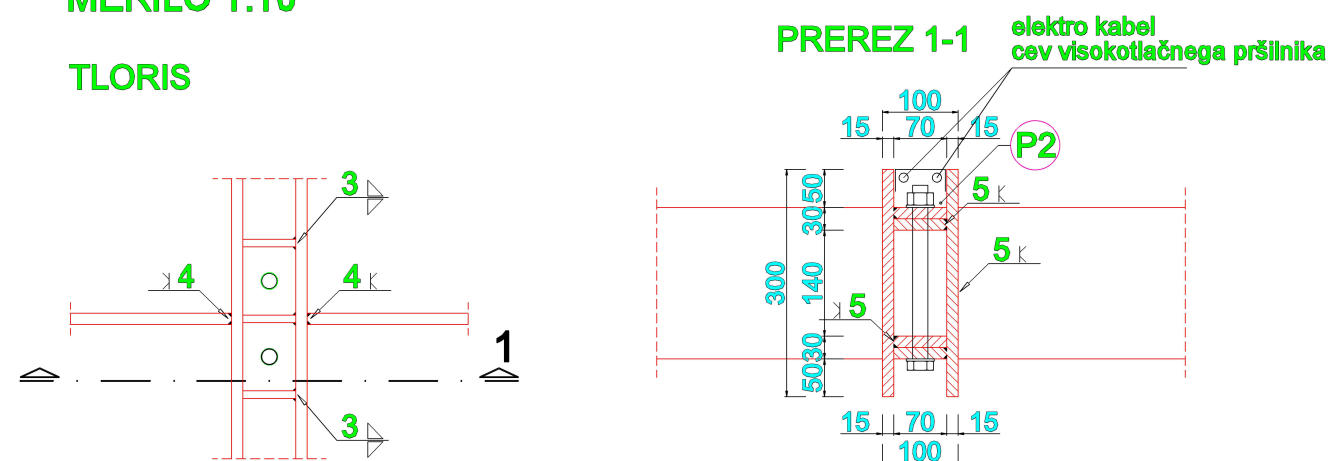


DETAJL PLOŠČICE

P1 730/40/70 ... kos 1

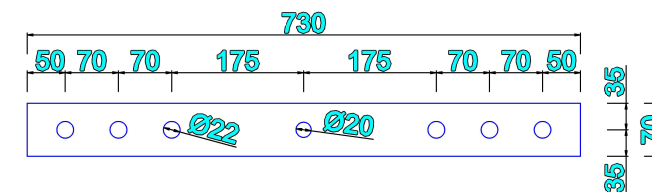



DETAJL PLOŠČICE

P2 730/10/70 ... kos 1

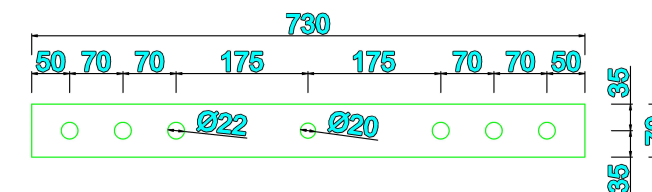


DETAJL PLOŠČICE

P3 200/60/70 ... kos 1

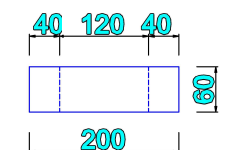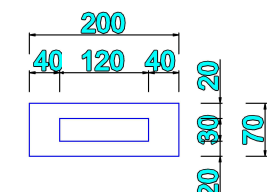



DETAJL PLOŠČICE

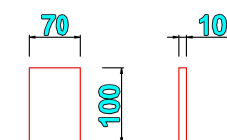
P4 70/10/100 ... kos 8




izbrano jeklo: S235 J0!
mere so v mm!

<div><div></div><div>Naročnik: OBČINA AJDOVŠČINA, cesta 5. maja 6a, 5270 Ajdovščina</div></div>				
<div><div><div><div></div><div>DETAJL INFRASTRUKTURA</div></div><div><div>Detajl Infrastruktura d.o.o.</div><div>Na prodaj 13</div><div>5271 Vipava</div><div>Slovenija</div></div><div><div>T 05 36 550 12</div><div>F 05 36 550 14</div><div>E info@detajl.eu</div><div>www.detajl.eu</div></div></div></div>				
INFRASTRUKTURA CASTRA - DOPOLNITEV			Vrsta in št. načrta:	
Odgovorni vodja projekta		ime in priimek - naziv	id. št. IZS	3/4 - NAČRT GRADBENIH KONSTRUKCIJ IN DRUGI GRADBENI NAČRTI - št. 14/06 G
Odgovorni projektant		Mitja Lavrenčič dipl. inž. grad	G - 1642	Načrt/vsebina lista
Izdelač:		Mitja Lavrenčič dipl. inž. grad	G - 1642	DETAJL SPOJA STEBRA IN PREČKE IN DETAJL SPOJA LAMELE NA PREČKO - DETAJL D1 IN D3
Sodelavec:		Jure Ferjančič d.i.g.		
Vrsta projekta:		št. projekta:	datum:	merilo:
PZI		14/06	februar 2019	1:10
				številka lista:
				3


PREREZ 1-1

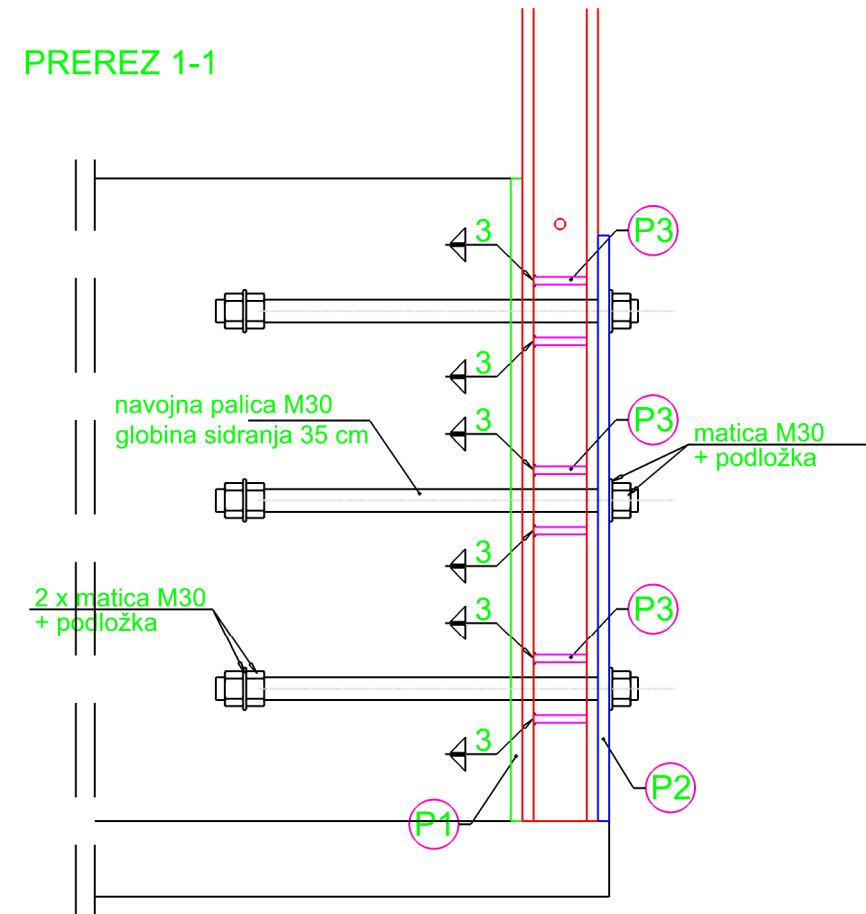


PREREZ 2-2

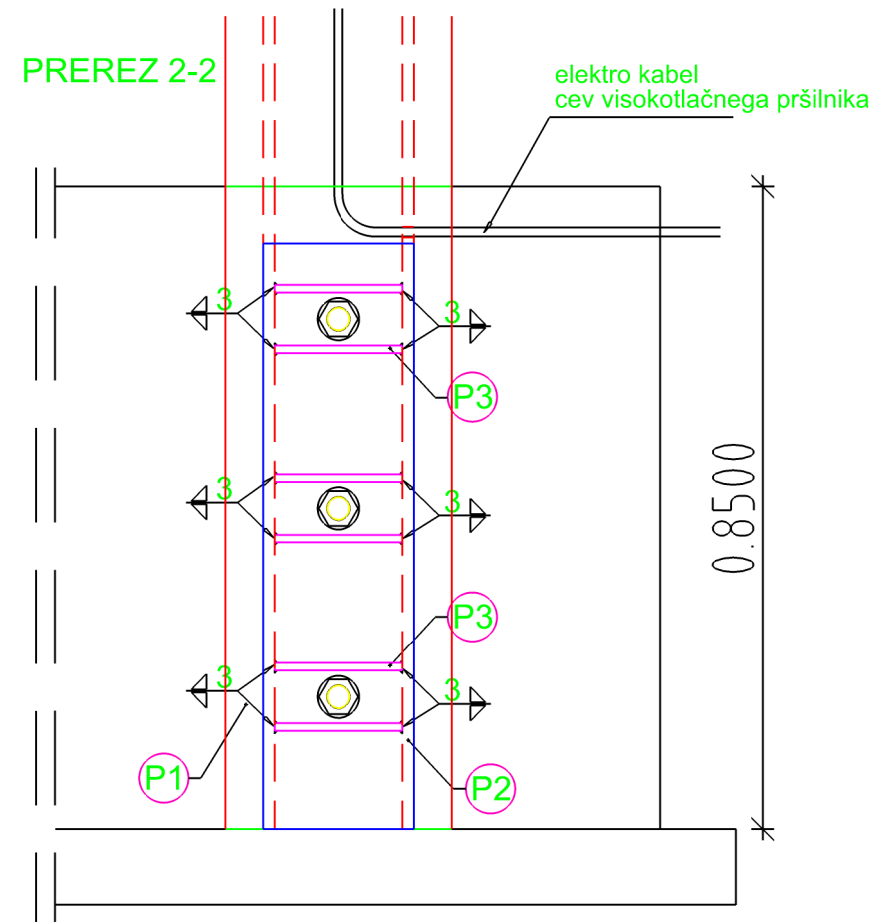


P1 300/15/850 ... kos 1

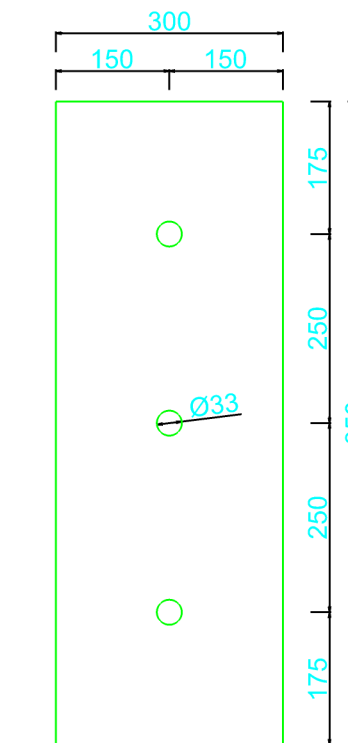

P2 200/15/775 ... kos 1

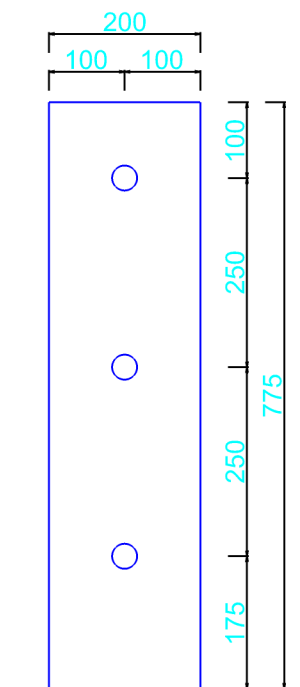

P3 70/10/170 ... kos 6

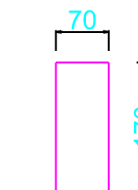

izbrano jeklo: S235 J0!
mere so v mm!

TLORIS

