


TLORIS

OPOMBE:

VSE MERE PREVERITI NA LICU MESTA!

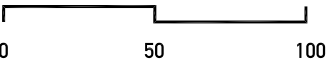

NAČRT LATNIKA Z\_TLOR. STEBROV  
ravnika|potokar IN TEMELJEV

arhitekturni biro d.o.o. |

Štepičeva ulica 8, 1000 Ljubljana  
tel: 01 422 2740, fax: 01 422 07 94  
email: biro@ravnika-potokar.si

Številka projekta: 06/2017

Investitor: Občina Ajdovščina  
Cesta 5. maja 6a, 5270 Ajdovščina

Vrsta objekta: UREDITEV STAREGA MESTNEGA JEDRA  
- KASTRE V AJDOVŠČINI

Mesto gradnje: Ajdovščina

Vrsta projektne dokumentacije: PZI Arhitektura

Odgovorni vodja projekta: Robert Potokar u.d.i.a.  
Identifikacijska številka odgovornega vodje projekta: A-0735

Odgovorni projektant: Robert Potokar u.d.i.a.  
Identifikacijska številka odgovornega projektanta: A-0735

Projektanti: Ajdin Bajrović u.d.i.a.  
Primož Žitnik u.d.i.a.  
Matej Fornazarč abs. arh.  
Tanja Košuta u.d.i.a.


Načrt: načrt latnika Z\_tloris stebrov in temeljev

Merilo: M 1:25

Datum: junij 2019

Številka lista: Z\_1.01

VSE MERE PREVERITI NA LICU MESTA !

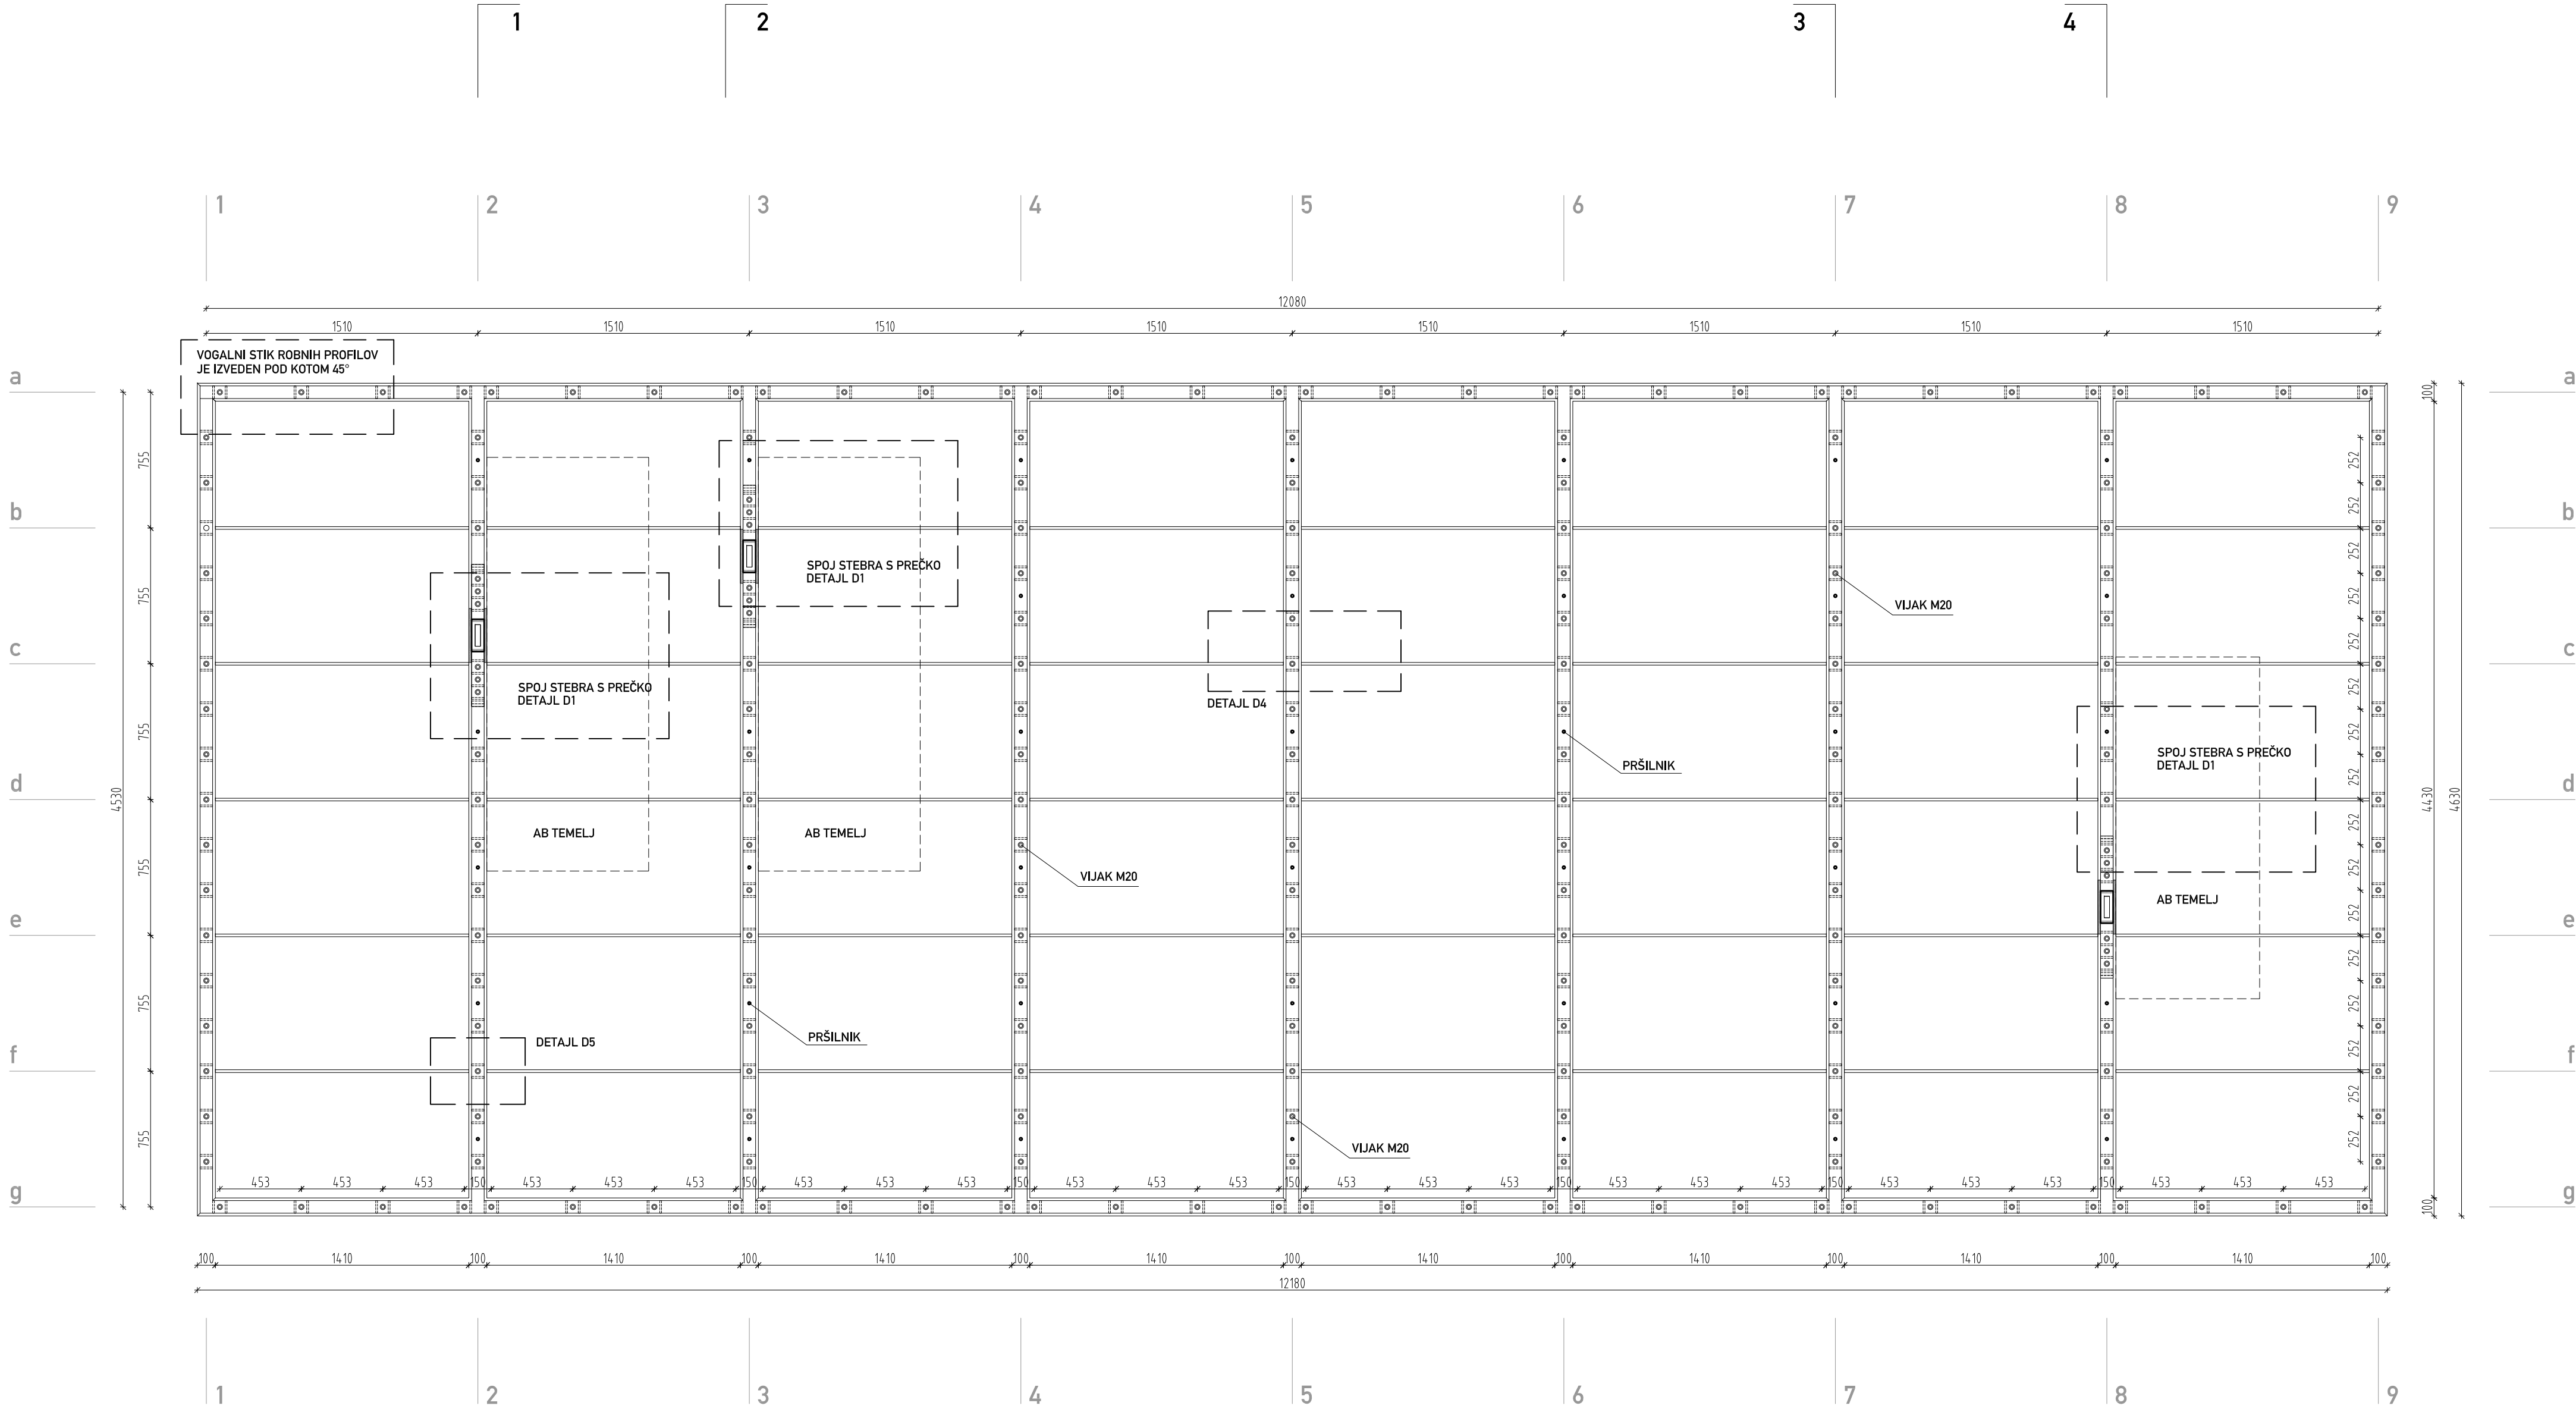

OPOMBE:

VSE MERE PREVERITI NA LICU MESTA!

0 50 100

## NAČRT LATNIKA Z\_TLORIS

ravnika|potokar

arhitekturni biro d.o.o. |

Bregovska ulica 8, 1000 Ljubljana  
tel: 01 422 4140, fax: 01 422 4141  
email: biro@ravnika-potokar.si

Številka projekta: 06/2017

Investitor: Občina Ajdovščina  
Cesta 5. maja 6a, 5270 Ajdovščina

Vrsta objekta: UREDITEV STAREGA MESTNEGA JEDRA  
- KASTRE V AJDOVŠČINI

Mesto gradnje: Ajdovščina

Vrsta projektne dokumentacije: PZI Arhitektura

Odgovorni vodja projekta: Robert Potokar u.d.i.a.  
Identifikacijska številka odgovornega vodje projekta: A-0735

Odgovorni projektant: Robert Potokar u.d.i.a.  
Identifikacijska številka odgovornega projektanta: A-0735

Projektanti: Ajdin Bajrovic u.d.i.a.  
Primož Žitnik u.d.i.a.  
Matej Fornazanč abs. arh.  
Tanja Košuta u.d.i.a.


Načrt: načrt latnika Z\_tloris

Merilo: M 1:25

Datum: junij 2019

Številka lista: Z\_1.02


VSE MERE PREVERITI NA LICU MESTA !

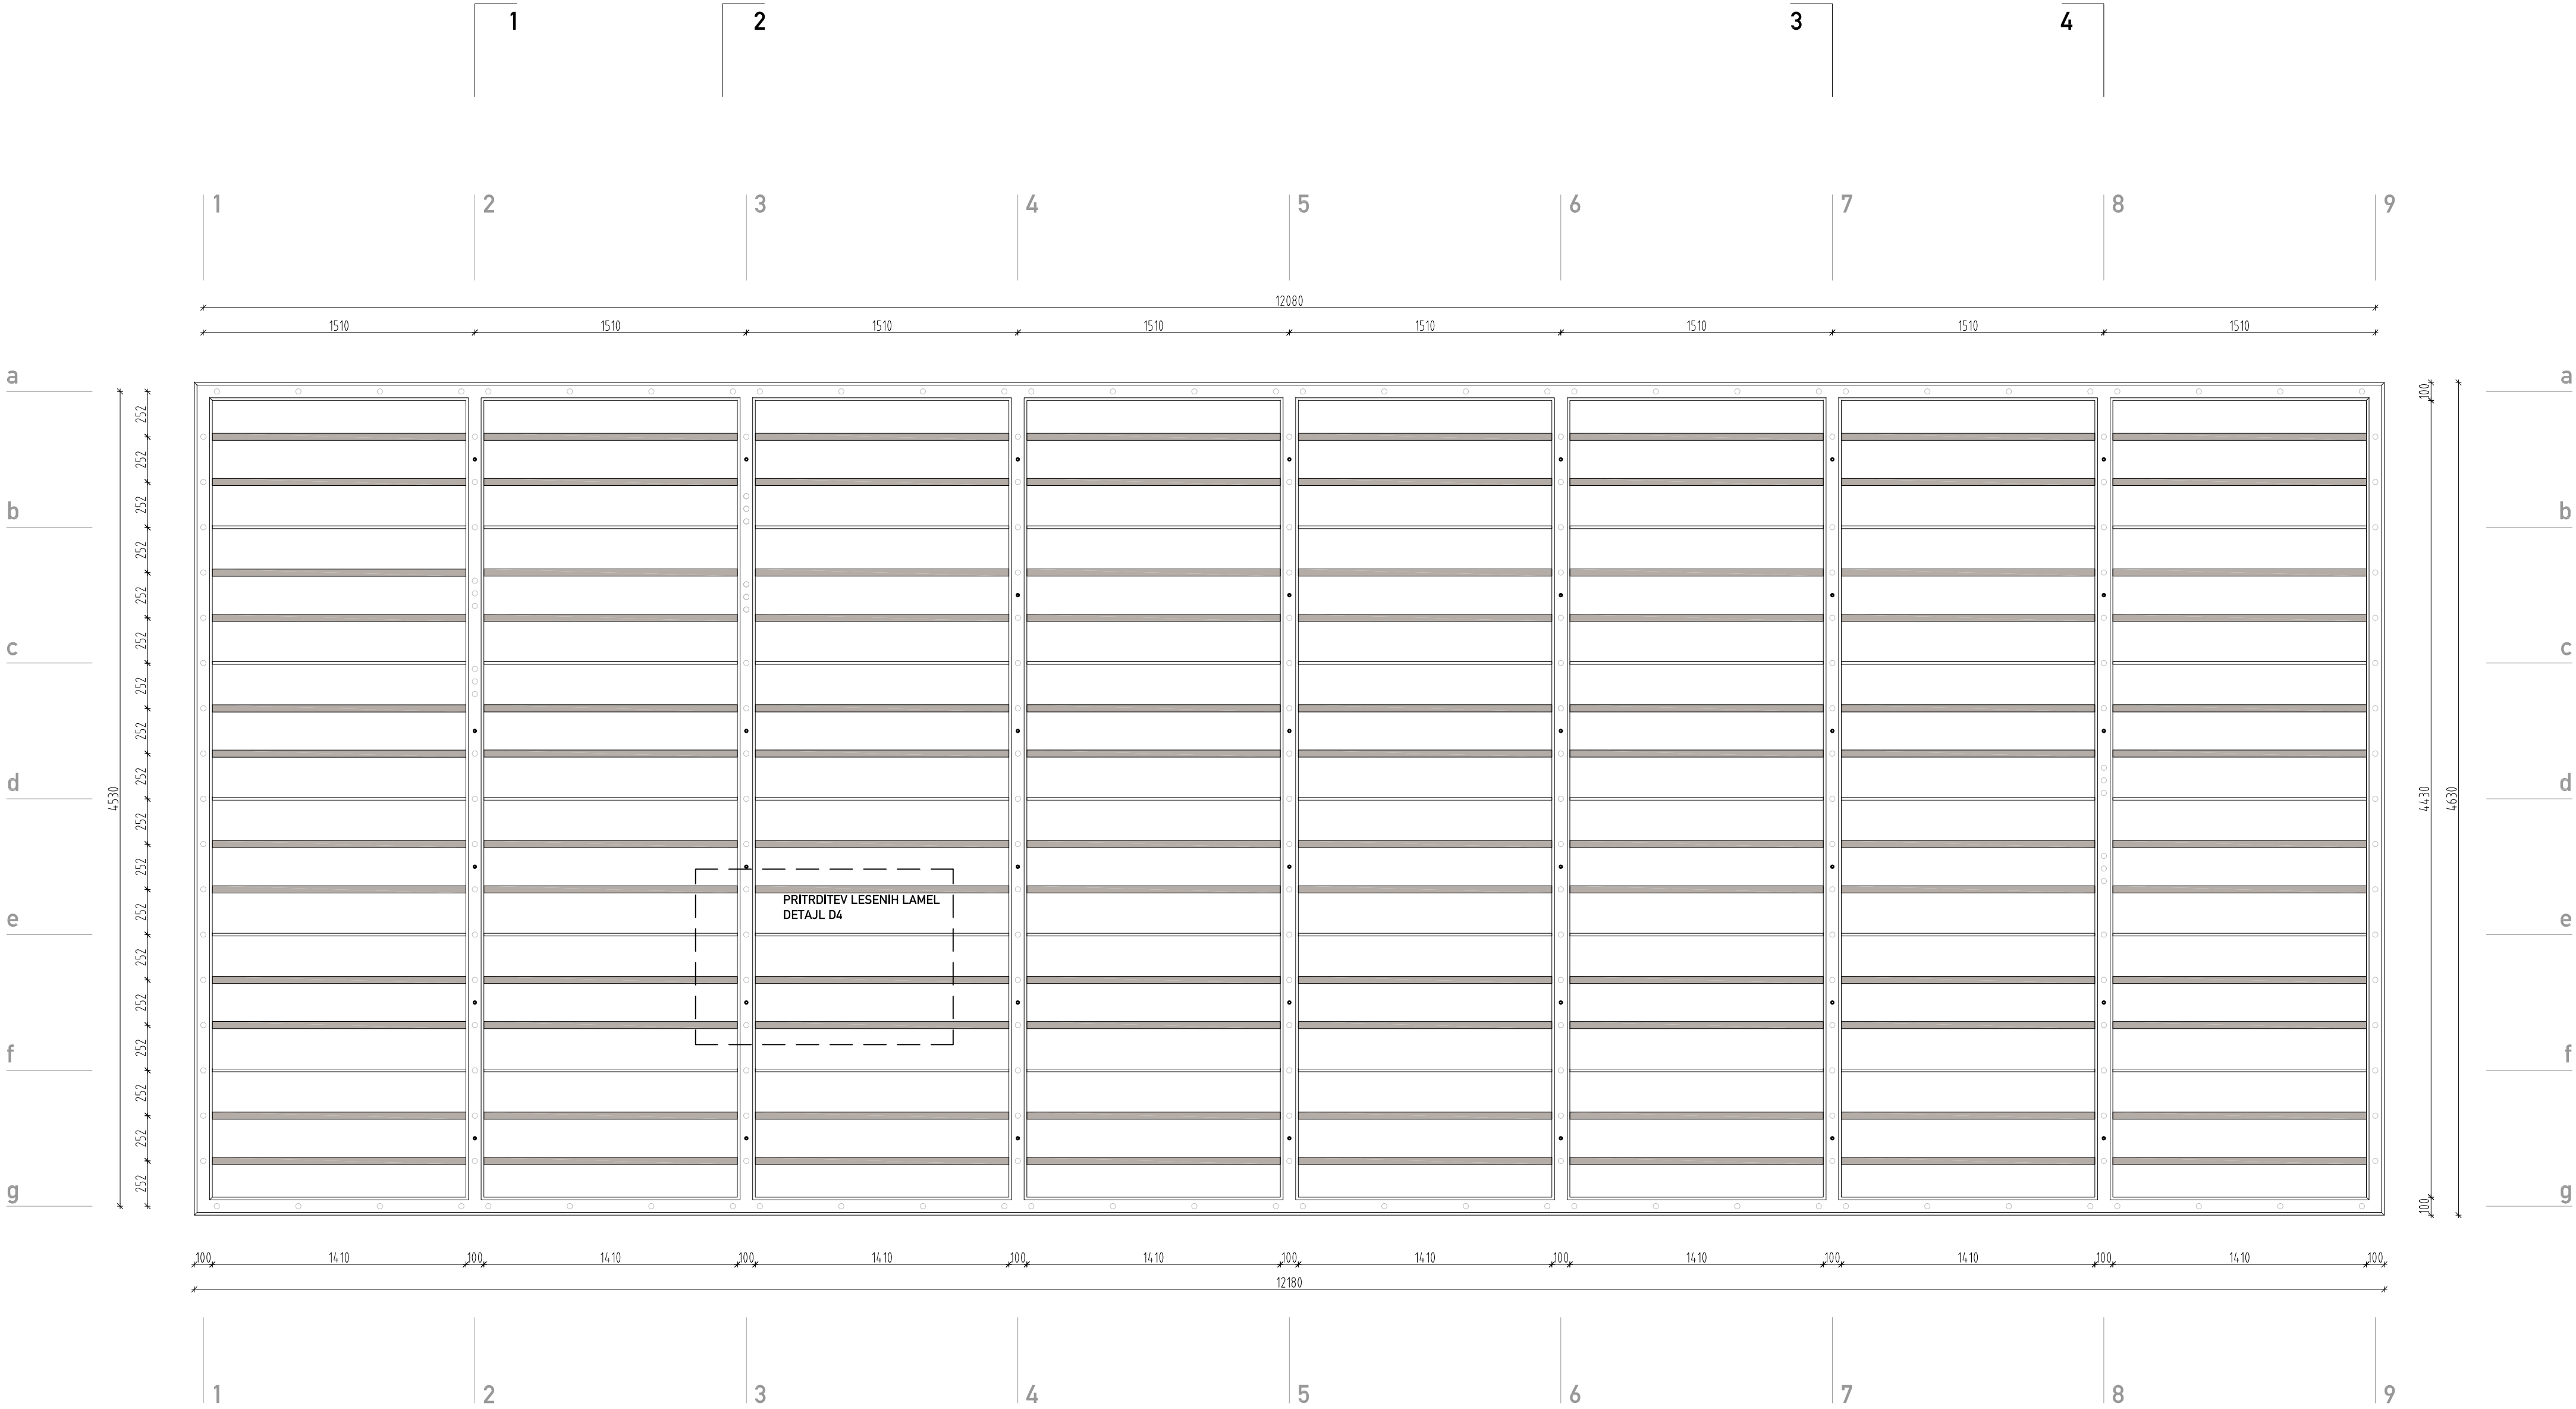

TLORIS\_POZICIJE LESENIH LETEV

OPOMBE:

VSE MERE PREVERITI NA LICU MESTA!

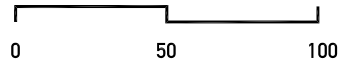

NAČRT LATNIKA Z\_LESENE LETVE

ravnikar|potokar  
arhitekturni biro d.o.o. |  
Bregovska ulica 8, 1000 Ljubljana  
tel: 01 422 4740, fax: 01 422 47 44  
email: biro@ravnikar-potokar.si

Številka projekta: 06/2017

Investitor: Občina Ajdovščina  
Cesta 5. maja 6a, 5270 Ajdovščina

Vrsta objekta: UREDITEV STAREGA MESTNEGA JEDRA  
- KASTRE V AJDOVŠČINI

Mesto gradnje: Ajdovščina

Vrsta projektne dokumentacije: PZI Arhitektura

Odgovorni vodja projekta: Robert Potokar u.d.i.a.  
Identifikacijska številka odgovornega vodje projekta: A-0735

Odgovorni projektant: Robert Potokar u.d.i.a.  
Identifikacijska številka odgovornega projektanta: A-0735

Projektanti: Ajdin Bajrovic u.d.i.a.  
Primož Žitnik u.d.i.a.  
Matej Fornazaric abs. arh.  
Tanja Košuta u.d.i.a.

Načrt: načrt latnika Z\_lesene letve


Merilo: M 1:25

Datum: junij 2019

Številka lista: Z\_1.03


VSE MERE PREVERITI NA LICU MESTA !



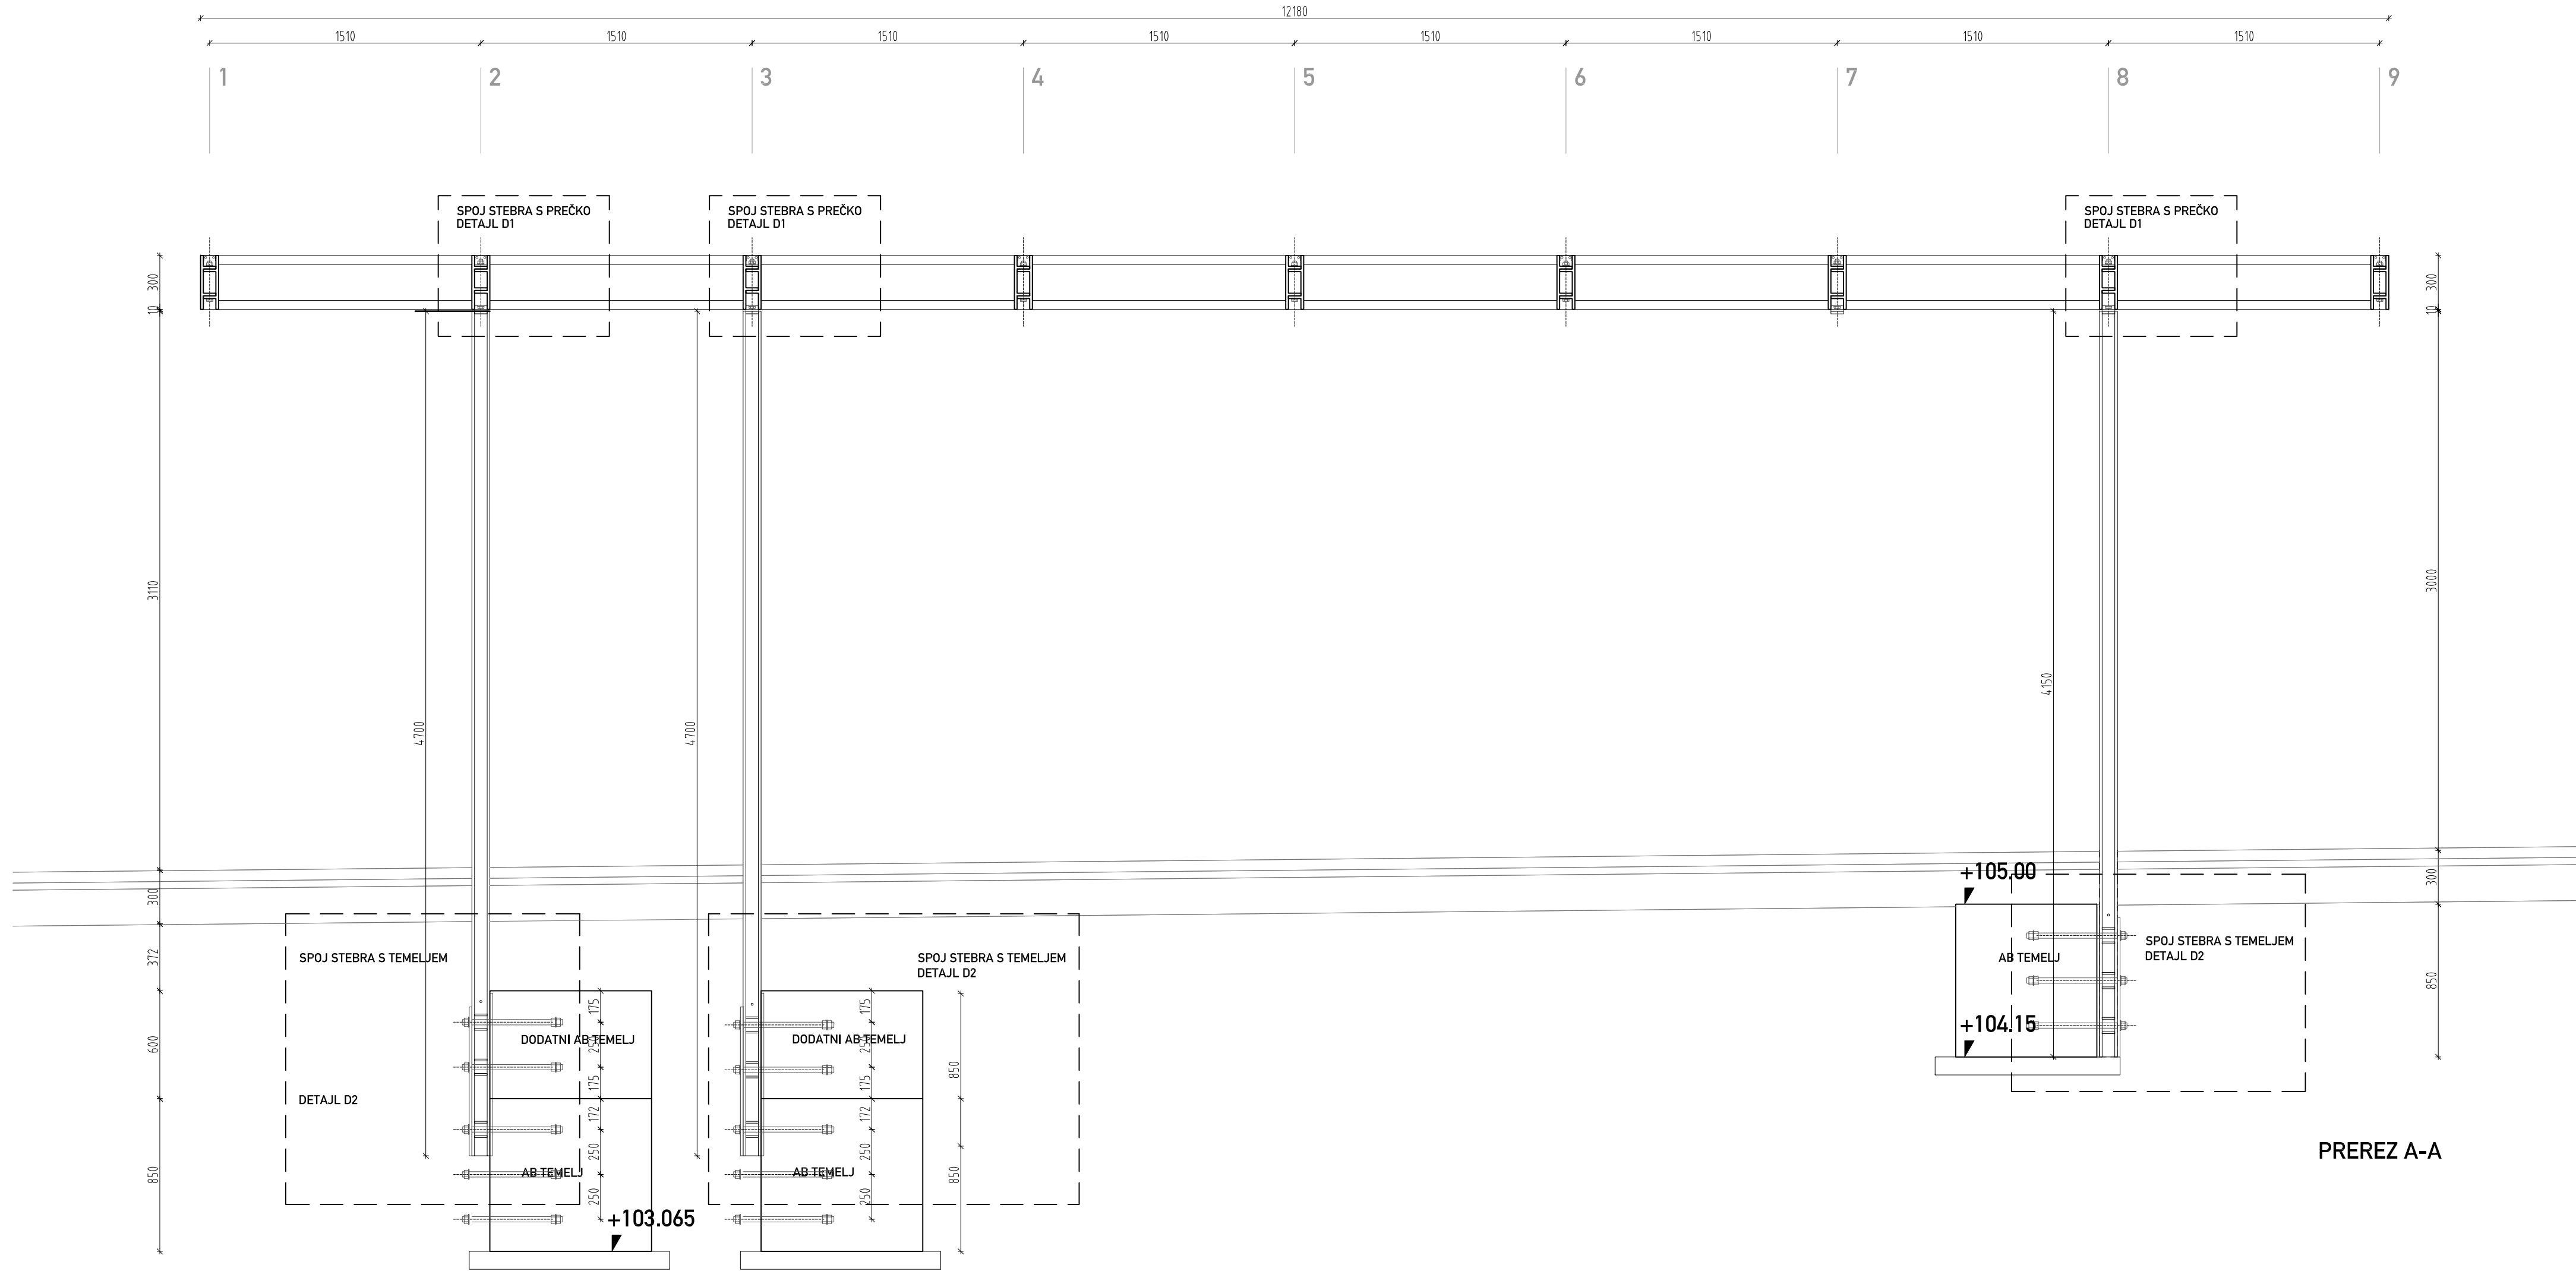

OPOMBE:

VSE MERE PREVERITI NA LICU MESTA!

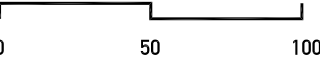

NAČRT LATNIKA Z\_PREREZ A-A

ravnikar|potokar  
arhitekturni biro d.o.o. l  
Gregorčičeva ulica 8, 1000 Ljubljana  
tel: 01 422 97 40, fax: 01 422 97 44  
email: biro@ravnikar-potokar.si

Številka projekta: 06/2017

Investitor: Občina Ajdovščina  
Cesta 5. maja 6a, 5270 Ajdovščina

Vrsta objekta: UREDITEV STAREGA MESTNEGA JEDRA  
- KASTRE V AJDOVŠČINI

Mesto gradnje: Ajdovščina

Vrsta projektne dokumentacije: PZI Arhitektura

Odgovorni vodja projekta: Robert Potokar u.d.i.a.  
Identifikacijska številka odgovornega vodje projekta: A-0735

Odgovorni projektant: Robert Potokar u.d.i.a.  
Identifikacijska številka odgovornega projektanta: A-0735

Projektanti: Ajdin Bajrovic u.d.i.a.  
Primož Žitnik u.d.i.a.  
Matej Fornazarič abs. arh.  
Tanja Košuta u.d.i.a.

Načrt: načrt latnika Z\_prerez A-A

Merilo: M 1:25


Datum: junij 2019

Številka lista: Z\_2.01


VSE MERE PREVERITI NA LICU MESTA !



**USE MERE PREVERITI NA LICU MESTA !**

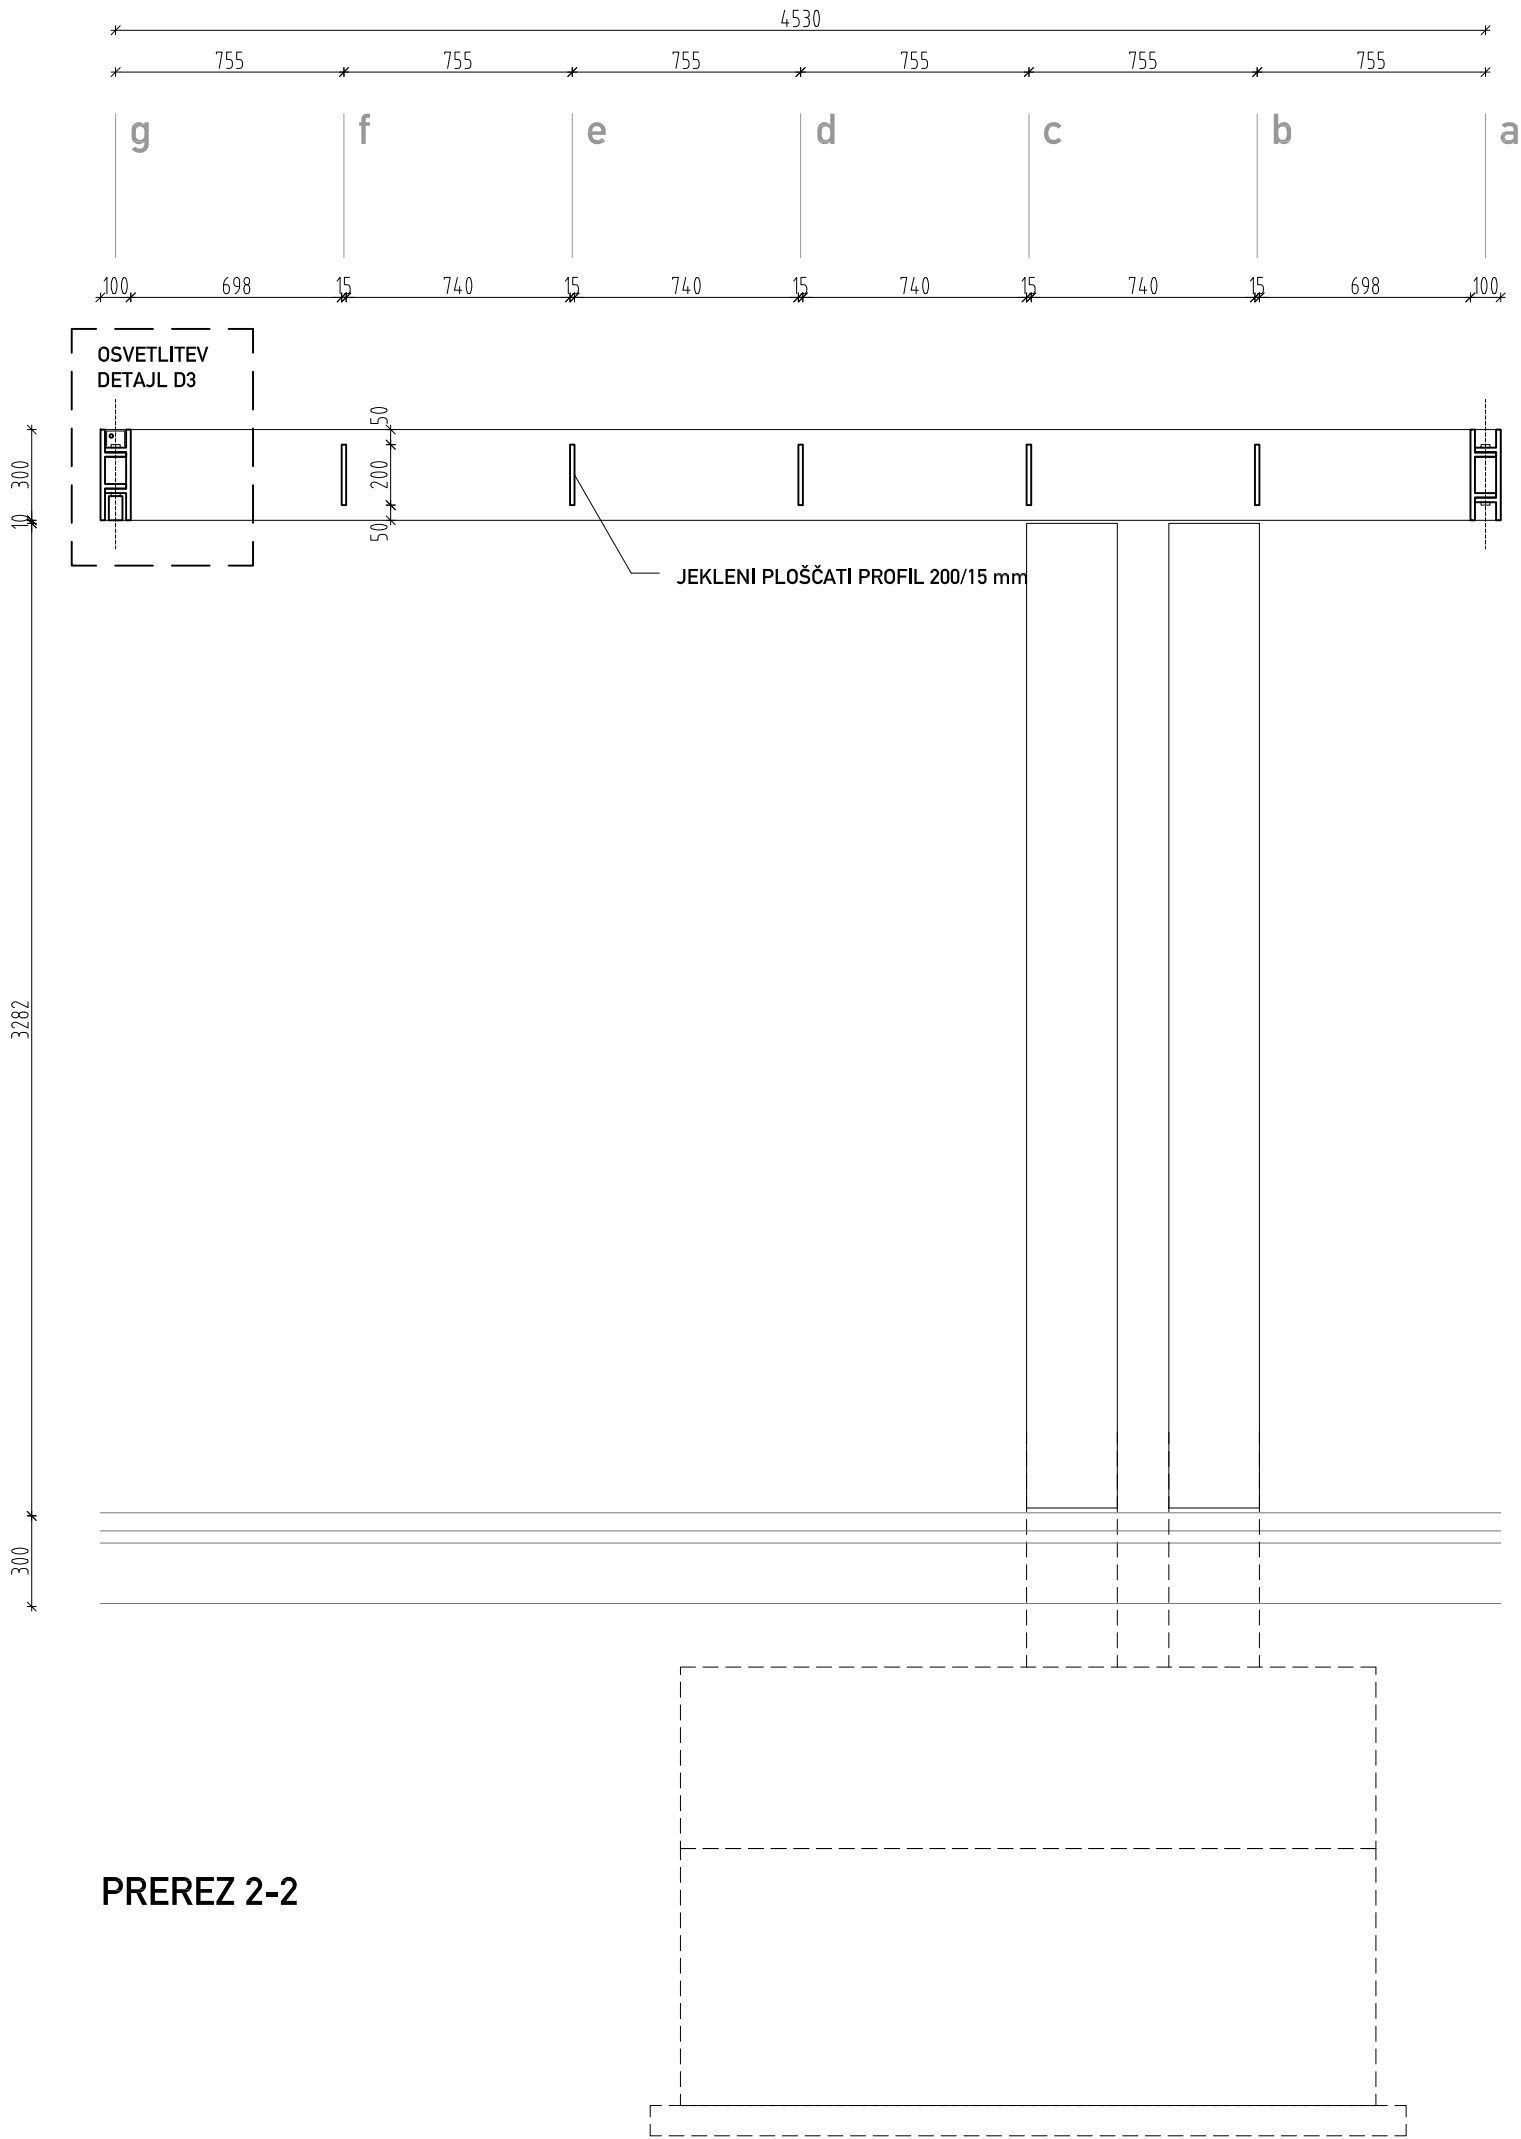


OPOMBE:	
VSE MERE PREVERITI NA LICU MESTA!	
<div><div></div><div>050100</div></div>	
NAČRT LATNIKA Z_PREREZ 2-2	
ravnikar potokar	
arhitekturni biro d.o.o. l	
Gregorčičeva ulica 9, 1000 Ljubljana tel: 01 422 47 40, fax: 01 422 47 44 email: biro@ravnikar-potokar.si	
Številka projekta:	06/2017
Investitor:	Občina Ajdovščina Cesta 5. maja 6a, 5270 Ajdovščina
Vrsta objekta:	UREDITEV STAREGA MESTNEGA JEDRA - KASTRE V AJDOVŠČINI
Mesto gradnje:	Ajdovščina
Vrsta projektne dokumentacije:	PZI Arhitektura
Odgovorni vodja projekta:	Robert Potokar u.d.i.a.
Identifikacijska številka odgovornega vodje projekta:	A-0735
Odgovorni projektant:	Robert Potokar u.d.i.a.
Identifikacijska številka odgovornega projektanta:	A-0735
Projektanti:	Ajdin Bajrović u.d.i.a. Primož Žitnik u.d.i.a. Matej Fornazarič abs. arh. Tanja Košuta u.d.i.a.
Načrt:	načrt latnika Z_prerez 2-2
Merilo:	M 1:25
Datum:	junij 2019
Številka lista:	Z_2.03
VSE MERE PREVERITI NA LICU MESTA !	

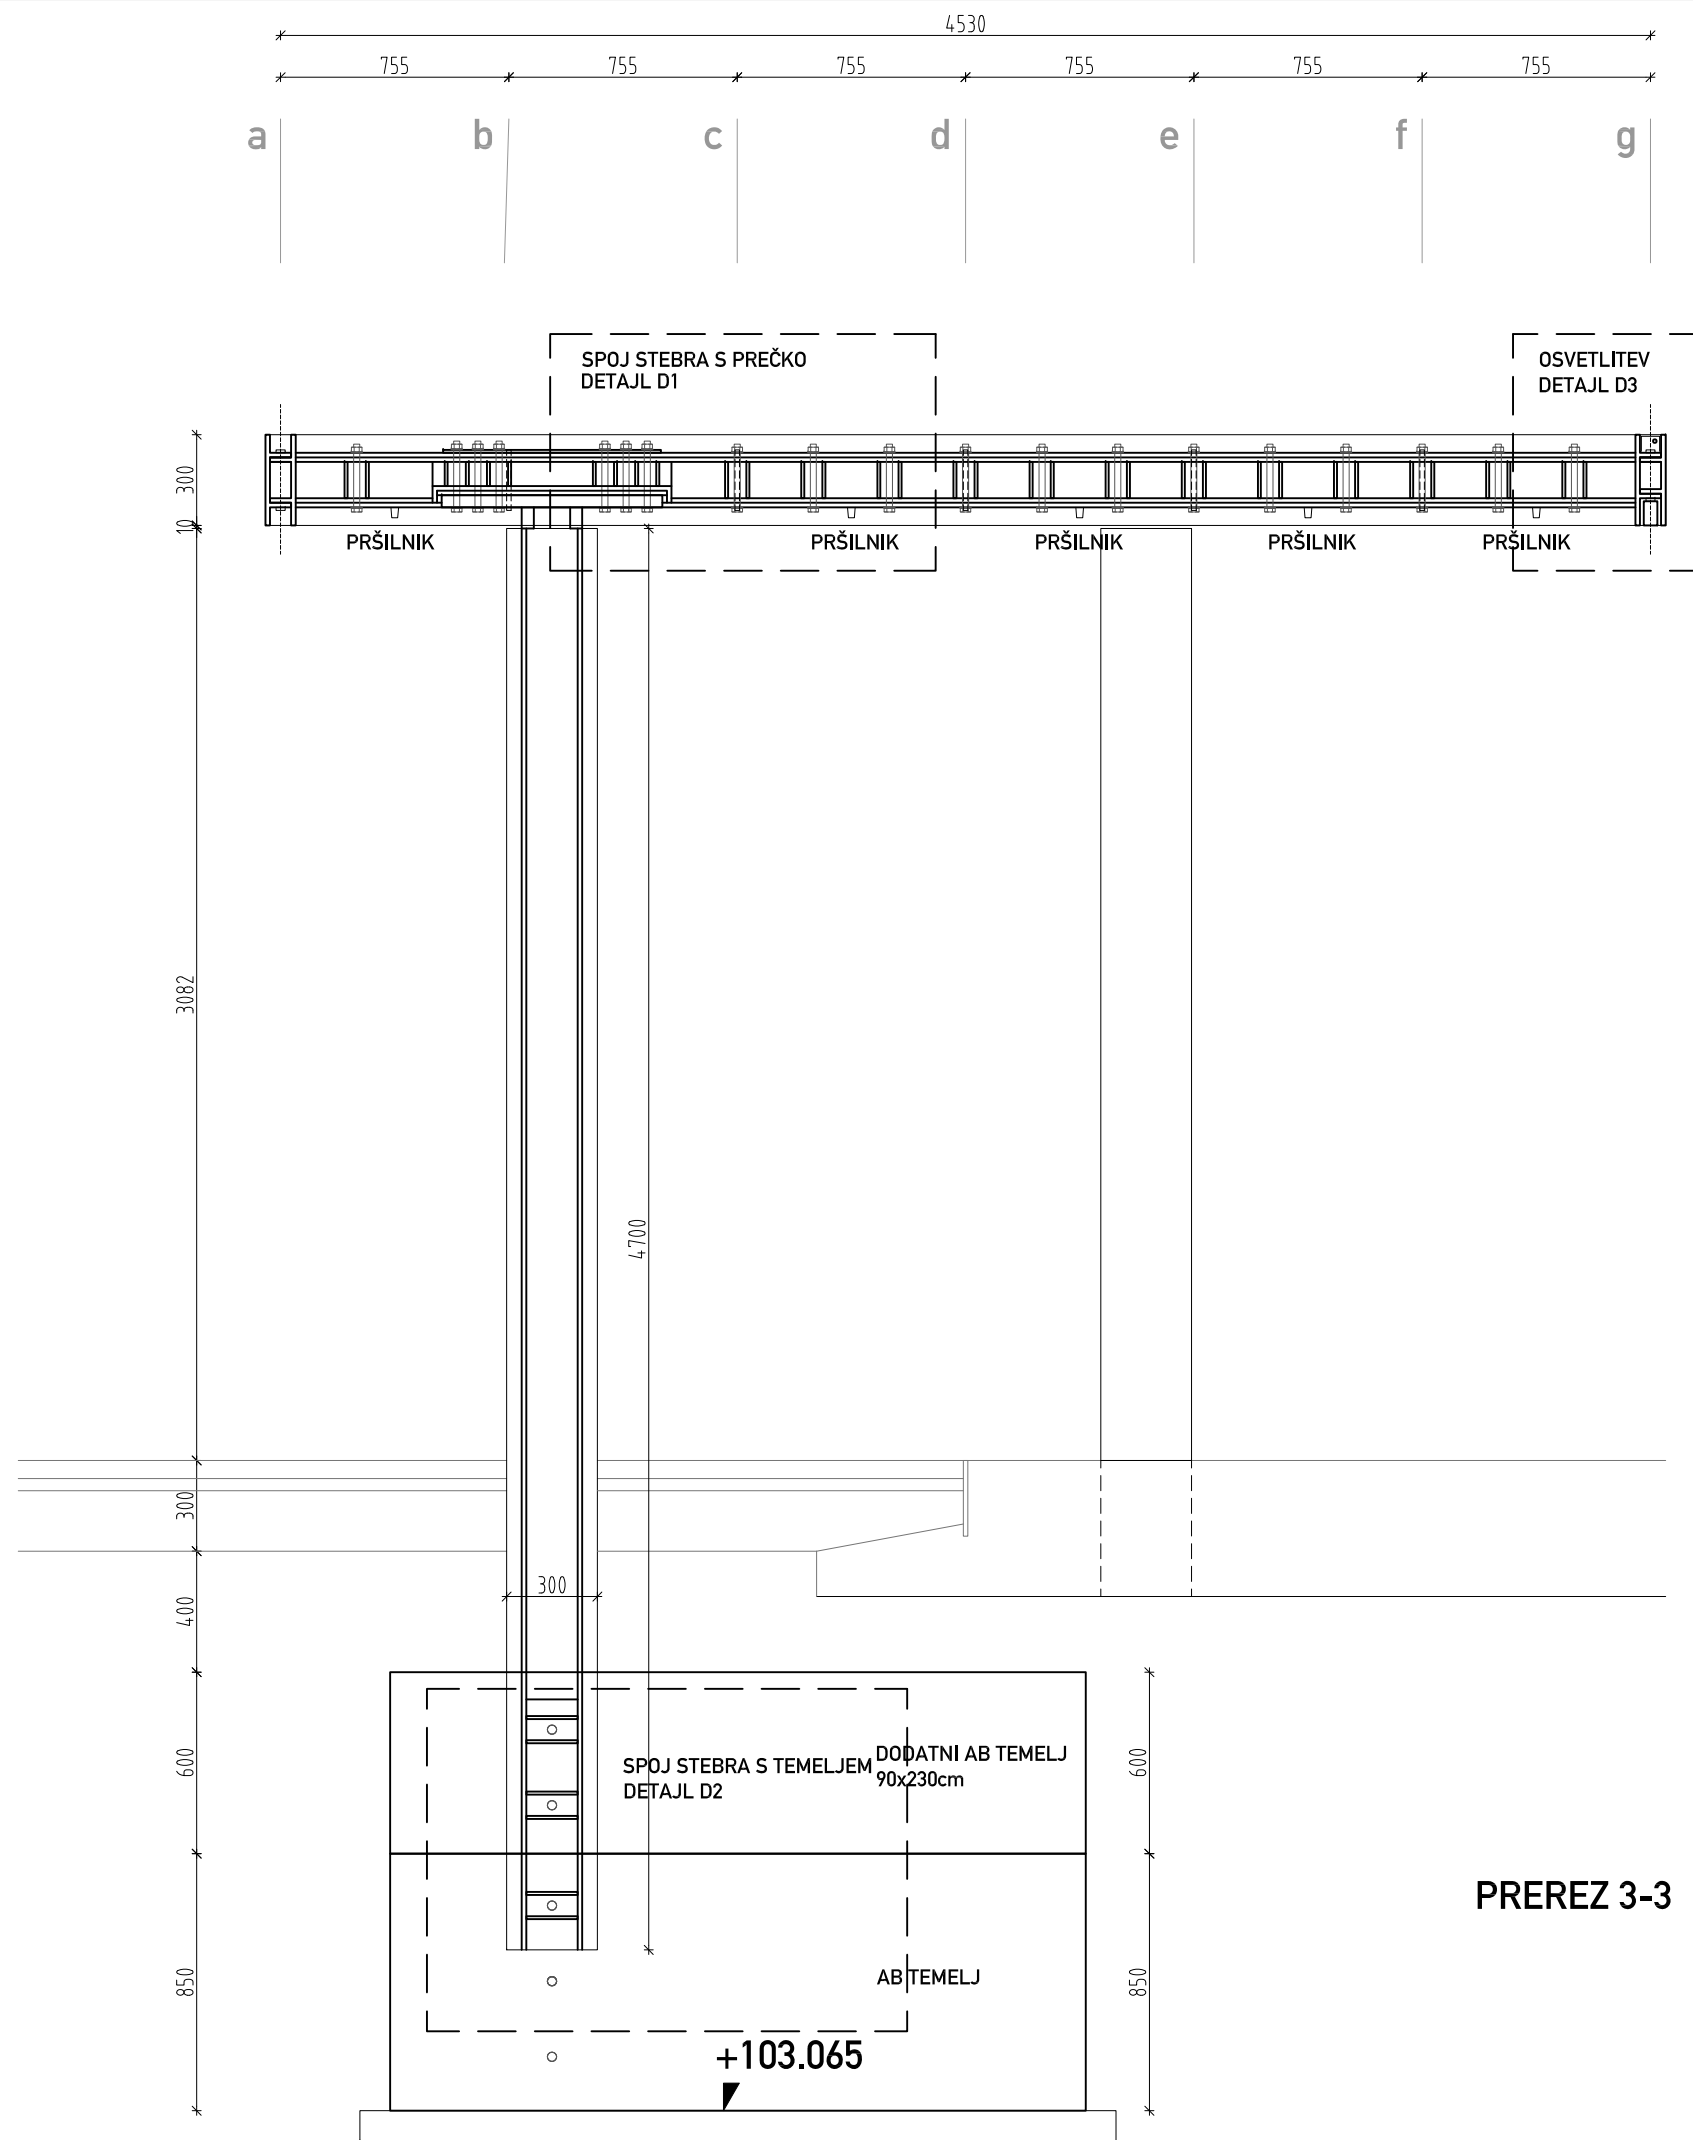

OPOMBE:

VSE MERE PREVERITI NA LICU MESTA!

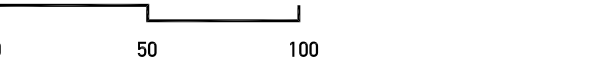

**NAČRT LATNIKA Z\_PREREZ 3-3**

**ravnikar|potokar**  
arhitekturni biro d.o.o. |

Gregorčičeva ulica 9, 1000 Ljubljana  
tel: 01 422 47 40, fax: 01 422 47 44  
email: biro@ravnikar-potokar.si

Številka projekta: 06/2017

Investitor: Občina Ajdovščina  
Cesta 5. maja 6a, 5270 Ajdovščina

Vrsta objekta: UREDITEV STAREGA MESTNEGA JEDRA  
- KASTRE V AJDOVŠČINI

Mesto gradnje: Ajdovščina

Vrsta projektne dokumentacije: PZI Arhitektura

Odgovorni vodja projekta: Robert Potokar u.d.i.a.  
Identifikacijska številka odgovornega vodje projekta: A-0735

Odgovorni projektant: Robert Potokar u.d.i.a.  
Identifikacijska številka odgovornega projektanta: A-0735

Projektanti: Ajdin Bajrovič u.d.i.a.  
Primož Žitnik u.d.i.a.  
Matej Fornazarič abs. arh.  
Tanja Košuta u.d.i.a.

Načrt: načrt latnika Z\_prerez 3-3


Merilo: M 1:25

Datum: junij 2019

Številka lista: Z\_2.04

VSE MERE PREVERITI NA LICU MESTA !



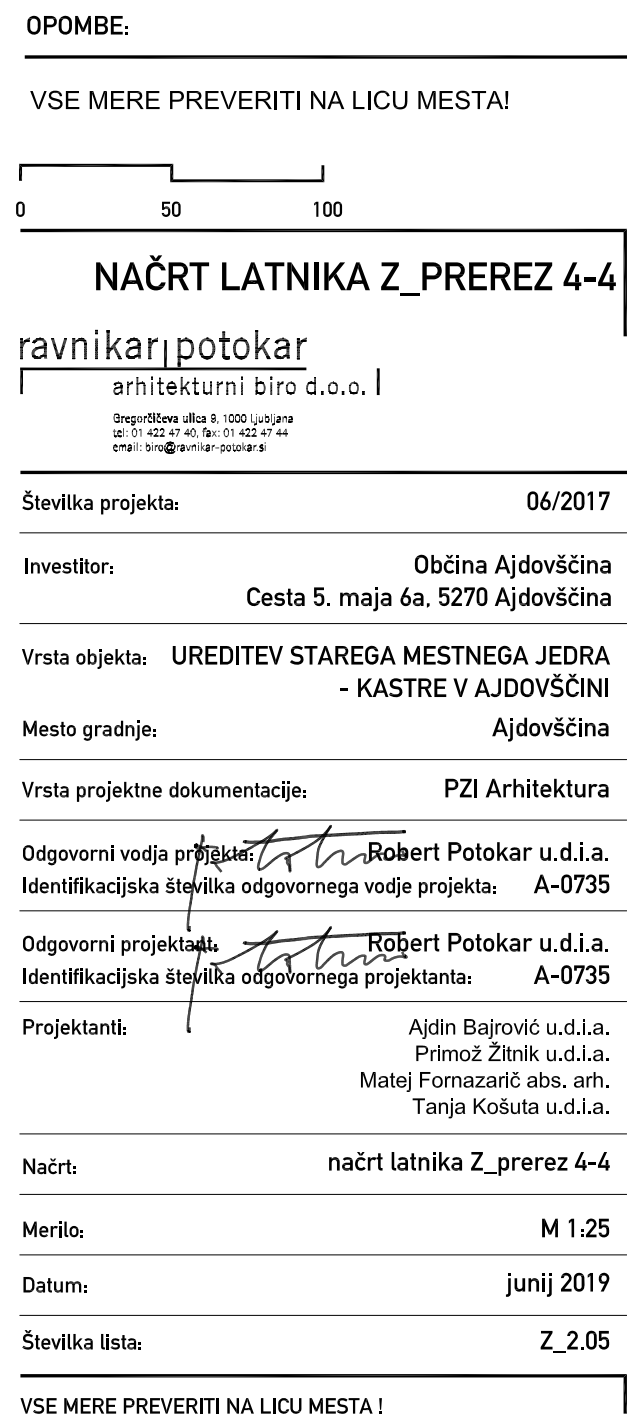




POGLED\_DALJŠA STRANICA\_brez vidnih vijakov

OPOMBE:

VSE MERE PREVERITI NA LICU MESTA!

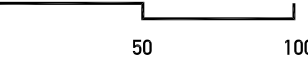

NAČRT LATNIKA Z\_POGLED

ravnikar|potokar

arhitekturni biro d.o.o. |

Gregorčeva ulica 8, 1000 Ljubljana  
tel: 01 422 47 40, fax: 01 422 47 44  
email: biro@ravnikar-potokar.si

Številka projekta: 06/2017

Investitor: Občina Ajdovščina  
Cesta 5. maja 6a, 5270 Ajdovščina

Vrsta objekta: UREDITEV STAREGA MESTNEGA JEDRA  
- KASTRE V AJDOVŠČINI

Mesto gradnje: Ajdovščina

Vrsta projektne dokumentacije: PZI Arhitektura

Odgovorni vodja projekta: Robert Potokar u.d.i.a.  
Identifikacijska številka odgovornega vodje projekta: A-0735

Odgovorni projektant: Robert Potokar u.d.i.a.  
Identifikacijska številka odgovornega projektanta: A-0735

Projektanti: Ajdin Bajrović u.d.i.a.  
Primož Žitnik u.d.i.a.  
Matej Fornazarič abs. arh.  
Tanja Košuta u.d.i.a.


Načrt: načrt latnika Z\_pogled\_daljša stranica

Merilo: M 1:25

Datum: junij 2019

Številka lista: Z\_3.01


VSE MERE PREVERITI NA LICU MESTA !

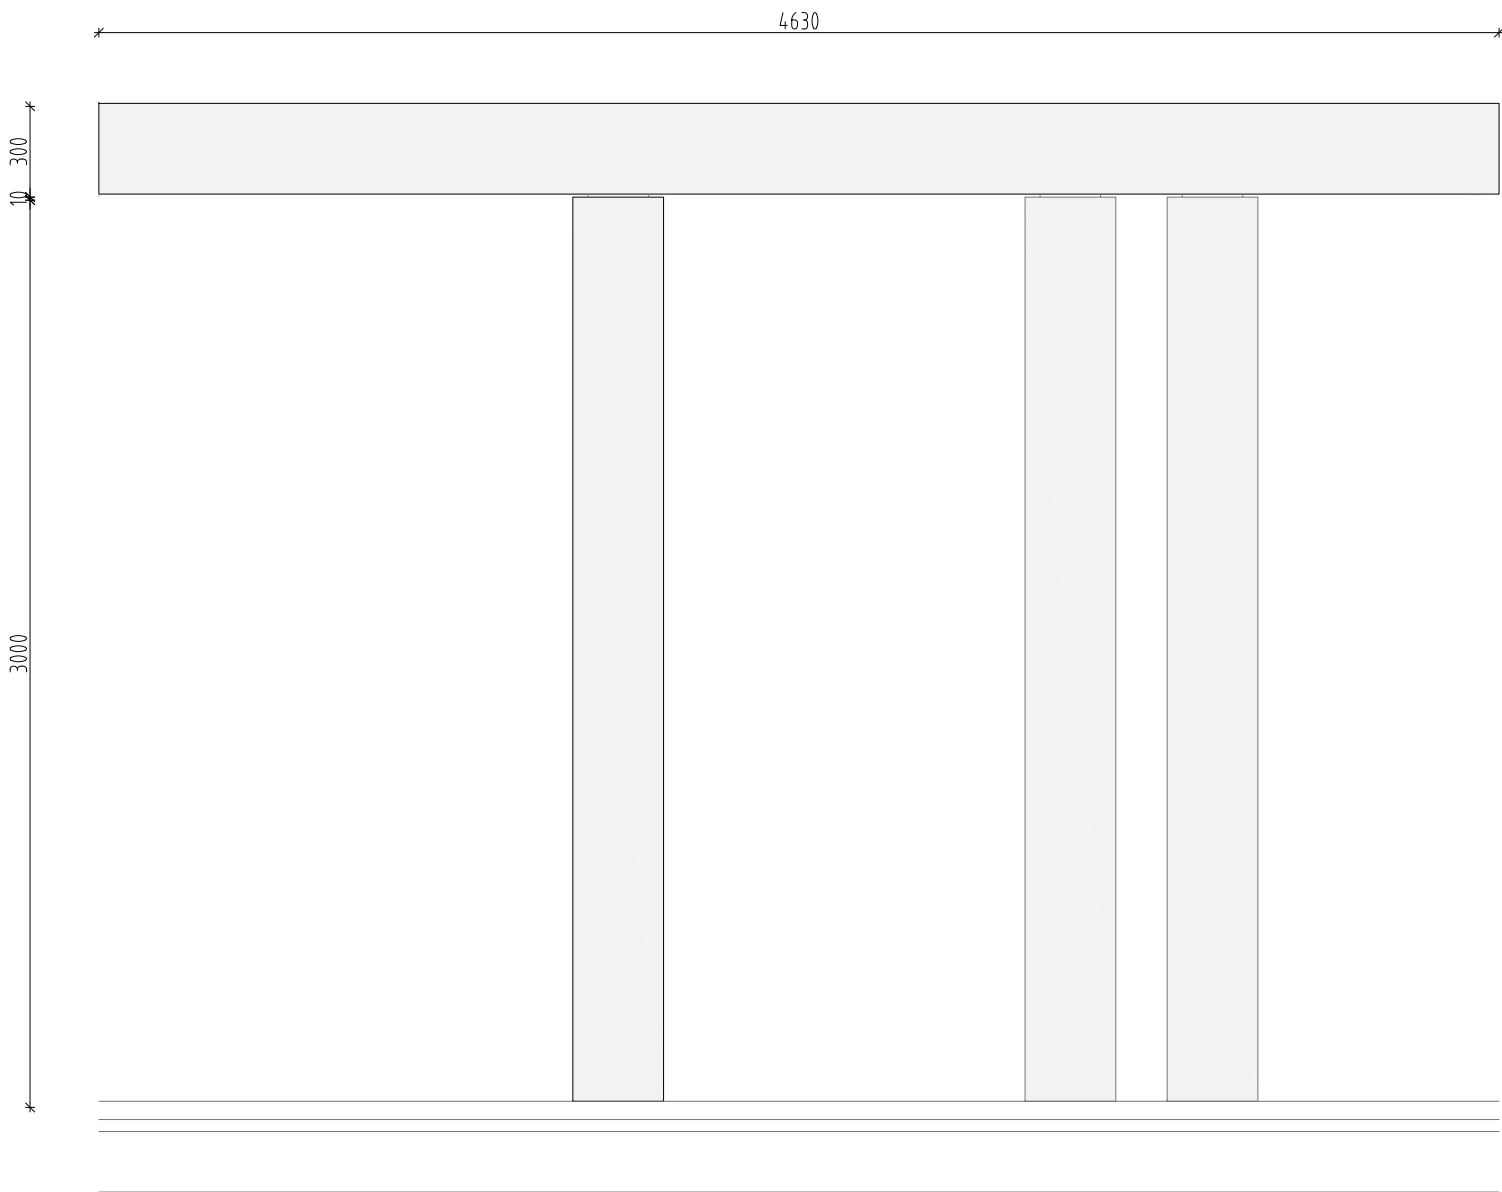

POGLED\_KRAJŠA STRANICA\_brez vidnih vijakov

OPOMBE:

VSE MERE PREVERITI NA LICU MESTA!

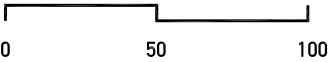

NAČRT LATNIKA Z\_POGLED

ravnikar|potokar  
arhitekturni biro d.o.o. l  
Gregorčičeva ulica 9, 1000 Ljubljana  
tel: 01 422 47 40, fax: 01 422 47 44  
email: biro@ravnikar-potokar.si

Številka projekta: 06/2017

Investitor: Občina Ajdovščina  
Cesta 5. maja 6a, 5270 Ajdovščina

Vrsta objekta: UREDITEV STAREGA MESTNEGA JEDRA  
- KASTRE V AJDOVŠČINI

Mesto gradnje: Ajdovščina

Vrsta projektne dokumentacije: PZI Arhitektura

Odgovorni vodja projekta: Robert Potokar u.d.i.a.  
Identifikacijska številka odgovornega vodje projekta: A-0735

Odgovorni projektant: Robert Potokar u.d.i.a.  
Identifikacijska številka odgovornega projektanta: A-0735

Projektanti: Ajdin Bajrović u.d.i.a.  
Primož Žitnik u.d.i.a.  
Matej Fornazarič abs. arh.  
Tanja Košuta u.d.i.a.

Načrt: načrt latnika Z\_pogled\_krajša stranica

Merilo: M 1:25

Datum: junij 2019

Številka lista: Z\_3.02

VSE MERE PREVERITI NA LICU MESTA !