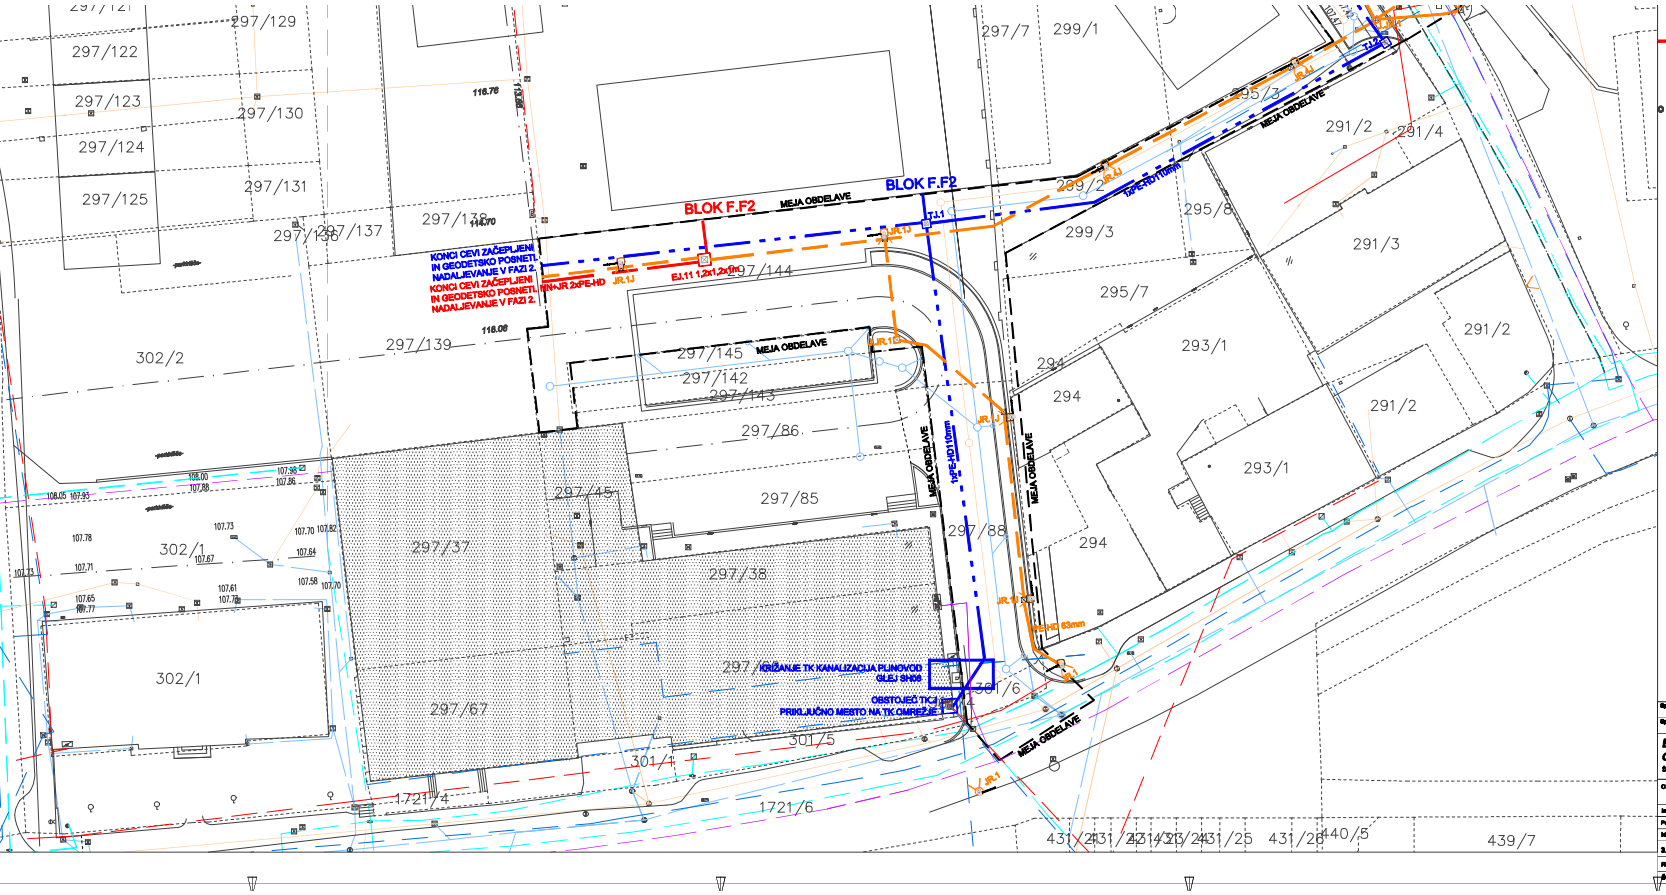

TK VOD:

TK KABELSKA KANALIZACIJA
TK KABELSKA KANALIZACIJA (2.FAZA–ni predmet tega projekta!)

OBSTOJEČA INFRASTRUKTURA:

KOMUNALNI VODI

KANALIZACIJA meteorna
KANALIZACIJA fekalna
VODOVOD
PLINOVOD
ELEKTRIKA nizka napet.
ELEKTRIKA visoka napet.
JAVNA RAZSVETLJAVA
PTT kabel

PARCELNE MEJE

urejene meje (ZEN)
urejene meje (ZENDMPE)
neurejene–informativne meje

NATANČNOST GEODETSKEGA POSNETKA:

Podatek	Vir Podatkov	Institucija	Datum	Natančnost
Topografija	terensko izmero	GEODAT d.o.o.	Avgust 2009	do 0,05m
Zunajlini kanaal	objekt kanaalnih vodov	Komunalno podjetje Ajdovščina d.d.	Avgust 2009	navpično – kotomerska mapa – do 1m
	objekt kanaalnih vodov	Komunalno podjetje Ajdovščina d.d.	Avgust 2009	vodoravno mapa (GKnl) – do 0,05m
	objekt kanaalnih vodov	Komunalno podjetje Ajdovščina d.d.	Avgust 2009	vodoravno mapa (GKnl) – do 0,05m
Ulični kanal	izjava NGOSS	po podatkih vzdrževalcev	Avgust 2009	do 1m
Kanalizacija	terensko izmero	po podatkih vzdrževalcev	Avgust 2009	do 1m
Ulična	izjava NGOSS	po podatkih vzdrževalcev	Avgust 2009	do 1m
Telekom	izjava NGOSS	po podatkih vzdrževalcev	Avgust 2009	do 1m
Vodovod	izjava NGOSS	po podatkih vzdrževalcev	Avgust 2009	do 1m
Vodovod	izjava NGOSS	po podatkih vzdrževalcev	Avgust 2009	do 1m
Elektrokrilja	terensko izmero	GEODAT d.o.o.	Avgust 2009	do 0,05m

PODATKI O PARCELI:

ŠT. PARCEL: 295/2, 295/3, 296, 297/77, 297/79, 297/80, 297/81, 297/84, 297/88, 297/96, 297/97, 297/98, 297/102, 297/105, 297/109, 297/111, 297/132, 297/144, 297/146, 297/148, 299/2, 301/6, 308/1, 308/2, 309/2, 312/1–DEL, 312/4–DEL, 315/4, 320/2–DEL, 1721/6–DEL (meje niso urejene)
K.O.: 2392 – AJDOVŠČINA

LEGENDA SITUACIJSKEGA PRIKAZA:

POVRŠINA VSEH PARCEL NA KATERO POSEGA NOVOGRADNJA:8.374,0m2 (podatek iz GURS)
GRADBENA PARCELA, 8.374,0m2
OBMOČJE KOMUNALNEGA UREJANJA – 1. FAZA
OBSTOJEČI OBJEKTI
EO EKOLOŠKI OTOK
DREVESA IN ZELENJE
1.–7., LOKACIJE KRIŽANJA OBSTOJEČEGA PLINOVODA Z NOVO JAVNO METEORNO KANALIZACIJOI (PODROBNEJE GLEJ TEHNIČNE PRIKAZE IN TEHNIČNO POROČILO)
1.–3., LOKACIJE KRIŽANJA OBSTOJEČEGA PLINOVODA Z NOVO JAVNO ELEKTRO IN TK KANALIZACIJO (PODROBNEJE GLEJ TEHNIČNE PRIKAZE IN TEHNIČNO POROČILO)
1., 2. LOKACIJE KRIŽANJA OBSTOJEČEGA PLINOVODA Z NOVIM JAVNIM VODOVODOM (PODROBNEJE GLEJ TEHNIČNE PRIKAZE IN TEHNIČNO POROČILO)

S Z V J

Spremembe:	Opis sprememb:	Datum:	Podpis:
Spremembe:	Opis sprememb:	Datum:	Podpis:

ELPLUS, PROJEKTIRANJE IN TEHNIČNO SVETOVANJE d.o.o.
COL 92E, 5273 COL
tel: 040258686, email: primoz.puc@elplus.si

EL+PLUS

Objekt: **KOMUNALNA INFRASTRUKTURA VEČSTANOVANJSKE SOSESKE LIPA**

Investitor:	OBČINA AJDOVŠČINA, Cesta 5.maja 6A, 5270 Ajdovščina	Vrsta p.dokumentacije:	PZI
Projektant izdelal:	Primož Puc d.i.e.	Podpis:	Izdelal: Primož Puc d.i.e.
Identifikacijska št.:	E-1537	Datum podpisa:	JANUAR 2023

2. NAČRT S PODROČJA ELEKTROTEHNIKE: NN OMREŽJE, TK OMREŽJE IN JAVNA RAZSVETLJAVA

Vsebina: **SITUACIJA**

Št. načrta:	21-10-05	Št. projekta:	487/2021	Datum nastanka dokr:	JANUAR 2023	Merilo:	1:250	Št. dokr:	01