

SITUACIJA OBSTOJEČEGA STANJA
IN ODSTRANITVE

Prikaz regulacijskih linij, varstvenih območij
in varovalnih pasov

* Mere preveriti na terenu!

LEGENDA:

- Parcelne meje obravnavanega območja
- Gradbena parcela

VAROVALNI PASOVI / OBMOČJA:

- VAROVALNI PAS TELEFON 3m
- VAROVALNI PAS VODOVOD 3m
- VAROVALNI PAS POTI 10m
- VAROVALNI PAS FEKALNA KANALIZACIJA 3m
- VAROVALNI PAS PLIN 3m - ni posegov

OBSTOJEČA INFRASTRUKTURA:

- TK vod
- javna pot
- vodovod
- fekalna kanalizacija
- meteorna kanalizacija
- javna razsvetljava

- odstranitev
- ohranitev
- prestavitev



objekt:
Igrišče "Kresnice" v Ajdovščini

investitor:
Občina Ajdovščina , Cesta 5. maja 6a, Ajdovščina

vrsta načrta / vrsta projektne dokumentacije:
PZI – projekt za izvedbo

vrsta gradnje:
novogradnja


odgovorni vodja projekta / id. št.:
TINA LIPOVŽ u.d.i.k.a. / PKA-2111

odgovorni projektant / id. št.:
TINA LIPOVŽ u.d.i.k.a. / PKA-2111

projektant / sodelavec:
VERONIKA ŽORŽ u.d.i.k.a.

vrsta risbe:
SITUACIJA OBSTOJEČEGA STANJA
Prikaz regulacijskih linij, varstvenih območij in varovalnih pasov
podatek o lokacijski natančnosti

št. proj.:	datum:	merilo:	št. list:
299-2023 KA	Julij 2025	1:500	1

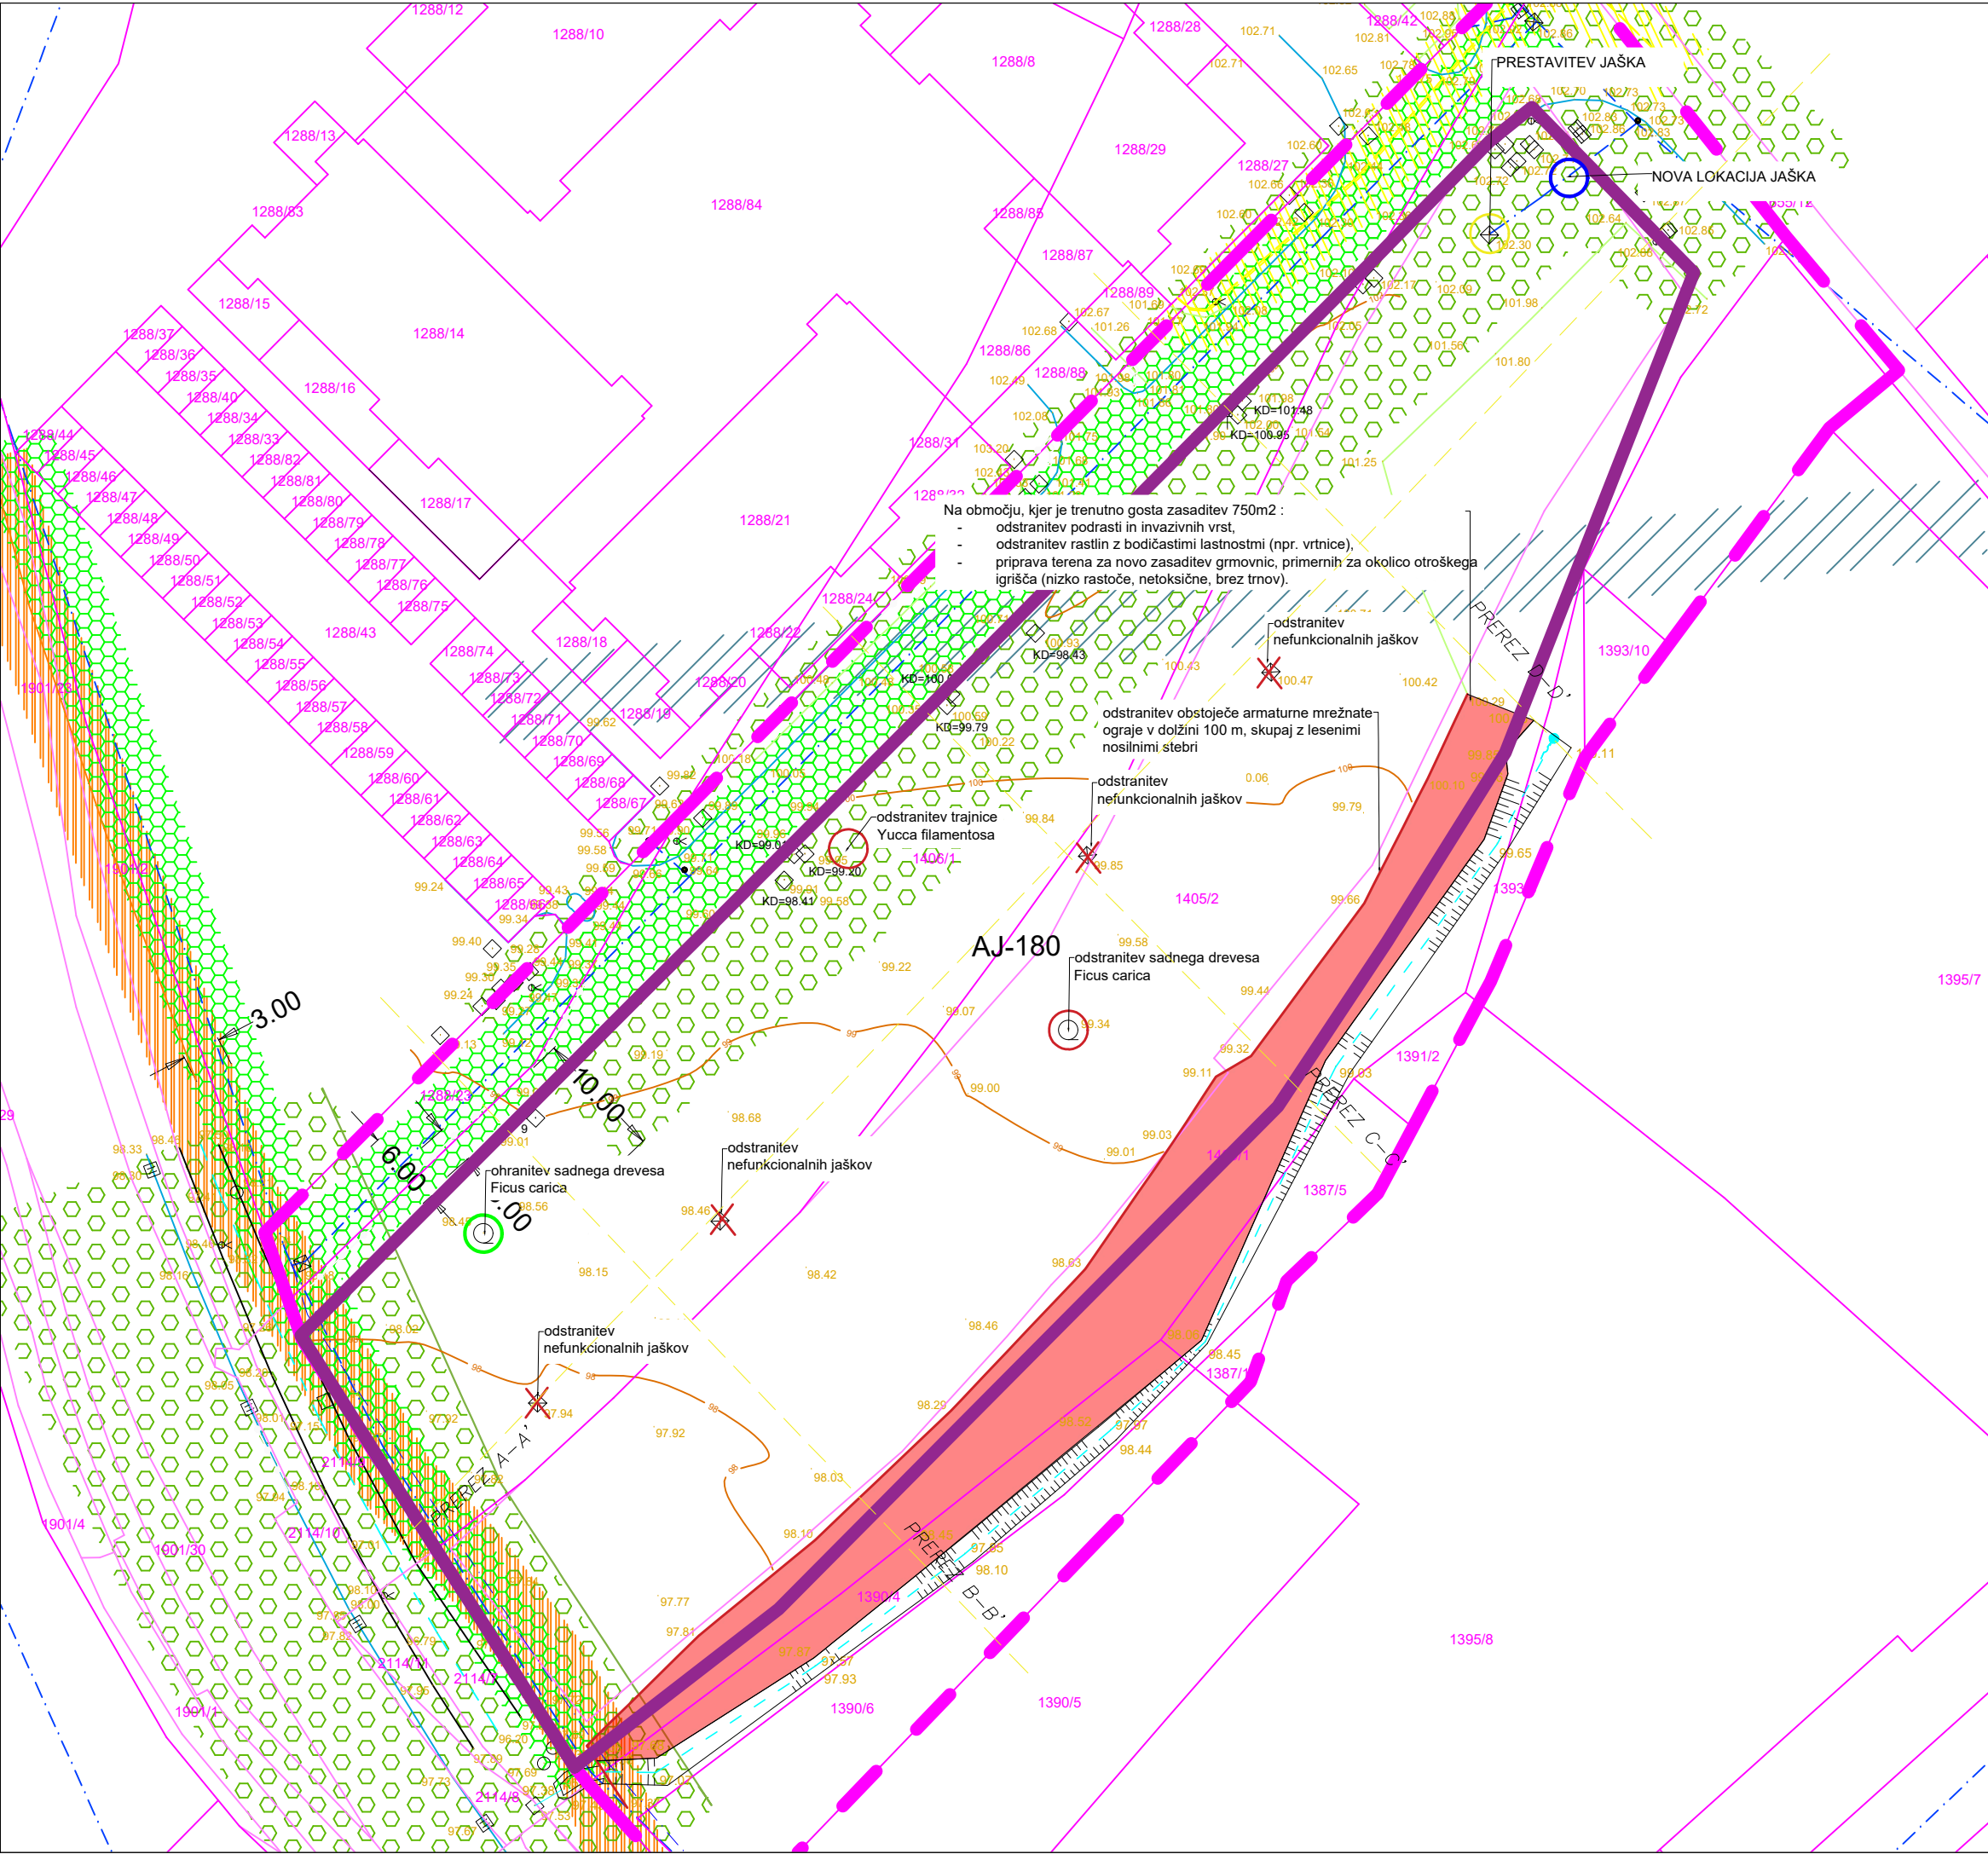

ZT	koordinata x	koordinata y
T1	415672.9924	83093.6483
T2	415666.5066	83086.0844
T3	415660.5736	83080.727
T4	415649.655	83063.1066
T5	415621.9763	83019.4436
T6	415603.0888	83005.3001
T7	415596.595	83027.9778
T8	415600.6218	83031.1407
T9	415599.3711	83034.1764
T10	415594.0327	83039.3595
T11	415596.1294	83041.4607
T12	415600.3195	83037.4341
T13	415602.4354	83037.6016
T14	415603.5672	83039.2511
T15	415615.5304	83046.3185
T16	415619.4649	83054.1358
T17	415627.7723	83061.5079
T18	415634.2802	83065.4985
T19	415637.5029	83069.716
T20	415637.9607	83071.0844
T21	415637.4307	83073.7897
T22	415638.9315	83075.7464
T23	415640.3803	83075.9145
T24	415640.8394	83076.3575
T25	415640.7484	83077.574
T26	415641.7642	83078.9407
T27	415643.3449	83078.9319
T28	415643.7714	83079.3166
T29	415643.5414	83080.9387
T30	415644.8107	83082.3044
T31	415645.9755	83082.1273
T32	415648.6807	83083.5504
T33	415650.5104	83091.0902
T34	415665.7950	83088.3270
T35	415671.5864	83095.0812
T36	415660.9954	83083.2268
T37	415649.3824	83070.6948
T38	415646.2751	83069.5738
T39	415639.5671	83070.6622
T40	415638.9421	83071.2767
T41	415638.4089	83073.9977
T42	415638.8830	83074.7341
T43	415640.4735	83074.9189
T44	415641.8422	83076.3573
T45	415641.7660	83077.3621
T46	415642.3608	83077.9397
T47	415643.4465	83077.9355
T48	415644.7737	83079.3606
T49	415644.6043	83080.5433
T50	415645.3038	83081.2758
T51	415647.1611	83081.1660
T52	415650.3682	83082.5055
T53	415653.9315	83088.8947
T54	415646.7987	83066.1535
T55	415647.6326	83062.5994
T56	415627.4095	83025.2638
T57	415624.7695	83023.4205
T58	415620.8458	83023.0864
T59	415618.4056	83026.8336
T60	415607.7708	83034.243
T61	415605.5311	83038.2676
T62	415616.258	83044.4556
T63	415619.9005	83047.1768
T64	415621.3947	83054.6613
T65	415627.217	83059.5865
T66	415636.2445	83065.1222
T67	415633.6883	83055.3061
T68	415625.817	83044.1374
T69	415630.1716	83038.8429
T70	415638.1793	83053.4359
T71	415649.1091	83057.767
T72	415650.5315	83055.4249
T73	415660.4245	83044.4175
T74	415659.6606	83042.6045
T75	415650.4858	83052.8129
T76	415648.381	83053.8884



GRADBENA SITUACIJA

Prikaz gradbene parcele
Prikaz površin

* Mere preveriti na terenu!

LEGENDA:


- parcelne meje obravnavanega območja
- gradbena parcela
- ▲ dostop na parcelo
- ↔ intervencijski dostop na parcelo

SEZNAM GRADBENIH PARCEL

parc. št.	k.o.	območje g.p. m2
1405/1	2380 ŠTURJE	660 m2
1405/2	2380 ŠTURJE	2612 m2
1406/1	2380 ŠTURJE	1728 m2
SKUPAJ		5000m2

SEZNAM OBRAVNAVANIH ZEMLJIŠKIH PARCEL IZVEN GRADBENE PARCELE

parc. št.	k.o.
1288/23	2392 Ajdovščina
1390/6	2380 ŠTURJE
1390/4	2380 ŠTURJE
1387/15	2380 ŠTURJE
1387/5	2380 ŠTURJE
1391/2	2380 ŠTURJE
1393/5	2380 ŠTURJE
1393/10	2380 ŠTURJE
1395/5	2380 ŠTURJE
1395/2	2380 ŠTURJE

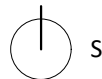

objekt:
Igrišče "Kresnice" v Ajdovščini

investitor:
Občina Ajdovščina , Cesta 5. maja 6a, Ajdovščina

vrsta načrta / vrsta projektne dokumentacije:
PZI – projekt za izvedbo

vrsta gradnje:
novogradnja

odgovorni vodja projekta / id. št.:
TINA LIPOVŽ u.d.i.k.a. / PKA-2111

odgovorni projektant / id. št.:
TINA LIPOVŽ u.d.i.k.a. / PKA-2111

projektant / sodelavec:
VERONIKA ŽORŽ u.d.i.k.a.

vrsta risbe:
GRADBENA IN UREDITVENA SIT.
Prikaz gradbene parcele, prikaz površin

št. proj.:	datum:	merilo:	št. list:
299-2023 KA	Julij 2025	1:400	2

UREDITVENA SITUACIJA
- zasaditev dreves in grmovnic

- * Mere preveriti na terenu!
- * Vse morebitne spremembe je potrebno uskladiti s projektantom! Mikropozicije dreves in grmovnic po zakoličbi preveriti in potrdi projektant KA na licu mesta!

ZT	koordinata x	koordinata y	vrsta drevesa
d1	415652.9333	83096.1189	Carpinus betulus
d2	415660.6146	83098.3307	Carpinus betulus
d3	415666.8965	83092.9435	Carpinus betulus
d4	415664.989	83080.4398	Salix alba 'Tristis'
d5	415656.1599	83072.0293	Prunus avium
d6	415660.992	83066.9427	Prunus avium
d7	415654.175	83065.6362	Prunus avium
d8	415646.9445	83071.9193	Acer Campestre
d9	415642.1274	83084.1492	Carpinus betulus
d10	415636.7896	83078.5547	Carpinus betulus
d11	415631.2427	83073.0211	Carpinus betulus
d12	415640.4364	83066.847	Acer Campestre
d13	415630.8022	83064.5051	Prunus avium
d14	415623.966	83063.2811	Prunus avium
d15	415643.366	83053.484	Salix alba 'Tristis'
d16	415650.3217	83049.3761	Carpinus betulus
d17	415640.6875	83045.473	Acer Campestre
d18	415633.7192	83043.0192	Acer Campestre
d19	415632.7397	83034.7541	Salix alba 'Tristis'
d20	415622.4622	83045.2146	Acer Campestre
d21	415616.115	83050.0575	Carpinus betulus
d22	415615.4303	83056.1416	Carpinus betulus
d23	415609.9932	83051.9272	Carpinus betulus
d24	415607.2298	83045.0845	Tilia cordata
d25	415600.4583	83041.3096	Carpinus betulus
d26	415609.4946	83037.5623	Salix alba 'Tristis'
d27	415617.601	83039.1685	Acer Campestre
d28	415621.2649	83031.897	Salix alba 'Tristis'
d29	415620.9916	83014.8613	Cercidiphyllum japonicum
d30	415612.7208	83007.0501	Prunus avium
d31	415611.7656	83015.1193	Acer Campestre
d32	415598.1171	82401.3715	Acer Campestre
d33	415589.7885	82399.1292	Carpinus betulus
d34	415588.1658	83021.2925	Acer Campestre
d35	415575.1146	83012.9253	Carpinus betulus
d36	415580.957	83008.1207	Tilia cordata
d37	415583.6186	82369.2428	Tilia cordata
d38	415605.3862	83004.0603	Prunus avium
d39	415601.316	82997.0716	Tilia cordata
d40	415591.7698	82367.9040	Cercidiphyllum japonicum
d41	415595.4144	82990.8932	Prunus avium



objekt:			
igrišče "Kresnice" v Ajdovščini			
investitor:			
Občina Ajdovščina , Cesta 5. maja 6a, Ajdovščina			
vrsta načrta / vrsta projektne dokumentacije:			
PZI – projekt za izvedbo			
vrsta gradnje:			
novogradnja			
odgovorni vodja projekta / id. št.:			
TITINA LIPOVŽ u.d.i.k.a. / PKA-2111			
odgovorni projektant / id. št.:			
TITINA LIPOVŽ u.d.i.k.a. / PKA-2111			
projektant / sodelavec:			
VERONIKA ŽORŽ u.d.i.k.a.			
vrsta risbe:			
GRADBENA IN UREDITVENA SIT.			
Prikaz gradbene parcele,prikaz površin			
št. proj.:	datum:	merilo:	št.
299-2023 KA	Julij 2025	1:500	



GRADBENA SITUACIJA

lokacije igral

- IGRALO 1 / ATTACHMENT SLIDE WIDE, PROIZVAJALEC: EIBE. Višina tobogana 60 cm, širina 54cm, barva: GREY, material GFRP
- IGRALO 2 / 3x FLOOR TRAMPOLINE - JUMP CIRCLE Ø 1,70 M 2+, PROIZVAJALEC: EIBE.
- IGRALO 3 / CATERPILLAR TYPE 04 ORDER NUMBER 5.00025, PROIZVAJALEC: RICHTER SPIELGERÄTE GMBH
- IGRALO 4 / TODDLER SWING WITH TODDLER SEAT, PROIZVAJALEC: EIBE.
- IGRALO 5 / BUILDING SITE 02, PROIZVAJALEC: RICHTER SPIELGERÄTE GMBH.
- IGRALO 6 / BETONSKI TUNEL
- IGRALO 7 / 30x RAVNOTEŽNI LESENI KOLIČKI RAZLIČNIH VIŠIN
- IGRALO 8 / ELBOW SWING, PROIZVAJALEC: BERLINER.
- IGRALO 9 - JELLY BUBBLES, PROIZVAJALEC: ROBINIA BOHEMIA.
- IGRALO 10 / BALANCE BEGINNER'S WALK, PROIZVAJALEC: EIBE.
- IGRALO 11 / OSREDNJI VODNI ELEMENT
- IGRALO 12 / TOBOGAN - Attachment slide wide PH 145 cm, PROIZVAJALEC: EIBE.
- IGRALO 13 / PLEZALNA VRV: 3x Knotted rope 230 cm with steel inlay
- Igralo 14 / HRIB IZ OBLIKOVANE EPDM GUME
- IGRALO 15 / Glavno igralo Shout.02, PROIZVAJALEC: BERLINER
- IGRALO 16 / TOBOGAN - Attachment slide wide, PROIZVAJALEC: EIBE Tobogan je višine 195 cm, širina 54cm barva: GREY ter GRFP materiala
- IGRALO 17 / TOBOGAN - Attachment slide wide , PROIZVAJALEC: EIBE Tobogan je višine 195 cm, širina 114cm barva: GREY ter GRFP materiala.

- UO1 SEATING ENSEMBLE LUZULA, PROIZVAJALEC: EIBE
- UO2 VISEČA MREŽA 3x Hammock with metal posts, PROIZVAJALEC: EIBE
- UO3 krožne lesene klopi okrog dreves, izdelek po naročilu
Zunanji premer klopi: 3,5 m, Širina sedišča: 50 cm, Višina sedišča: 45 cm.
Sedišče iz lesenih desk s kvalitetno obdelavo proti vremenskim vplivom.

studio
nua oblikovanje
prostora



objekt:
Igrišče "Kresnice" v Ajdovščini

investitor:
Občina Ajdovščina , Cesta 5. maja 6a, Ajdovščina

vrsta načrta / vrsta projektne dokumentacije:
PZI – projekt za izvedbo

vrsta gradnje:
novogradnja

odgovorni vodja projekta / id. št.:
TINA LIPOVŽ u.d.i.k.a. / PKA-2111

odgovorni projektant / id. št.:
TINA LIPOVŽ u.d.i.k.a. / PKA-2111

projektant / sodelavec:
VERONIKA ŽORŽ u.d.i.k.a.

vrsta risbe:
GRADBENA IN UREDITVENA SIT.
Prikaz gradbene parcele, prikaz površin

št. proj.:	datum:	merilo:	št. list:
299-2023 KA	Julij 2025	1:500	4

GRADBENA SITUACIJA
IZBOR MATERIALOV

- S1 EPDM guma 730 m2
- S2 beton 307 m2
- S3 leseni količki 150 m2
- S4 trata 2.962,1 m2
- S5 prodniki 1008,92 m2

S1
EPDM guma 663 m2 - CONICA EPDM RAL 3016
- Zgornja plast EPDM 10cm
- Podložna SBR plast 100cm
- opcjsko betonska podlaga 10cm c12/15
- Nosilna drenažna plast 10cm drobnostnatega materiala frakcija 4-8mm
- Tampon, nosilni sloj 30cm
- Raščen teren

S2 BETON
- Beton 10-12cm c30/37, XC4, XF3, C402, Dmax 16mm, proti zdrsni faktor R11
- Finalna izravnalna plast 3-5cm (4-8mm frakcije)
- Tampon, nosilni sloj 30cm
- Raščen teren

S3 LESENI KOLIČKI

S4 TRATA
- Zatravitev
- Humusna zemlja 15cm
- Izravnalni sloj 10cm
- Raščen teren

S5 PRODNIKI
- Nasutje rečnih prodnikov frakcije 4-8 mm 20cm ali 30cm - odvisno od višine padca
- Pesek 4cm
- Utrjen tamponski drobljenec 20cm
- PP filc 200g/m2
- Raščen teren



objekt:
Igrišče "Kresnice" v Ajdovščini

investitor:
Občina Ajdovščina , Cesta 5. maja 6a, Ajdovščina

vrsta načrta / vrsta projektne dokumentacije:
PZI – projekt za izvedbo

vrsta gradnje:
novogradnja

odgovorni vodja projekta / id. št.:
TINA LIPOVŽ u.d.i.k.a. / PKA-2111

odgovorni projektant / id. št.:
TINA LIPOVŽ u.d.i.k.a. / PKA-2111

projektant / sodelavec:
VERONIKA ŽORŽ u.d.i.k.a.

vrsta risbe:
GRADBENA IN UREDITVENA SIT.
Prikaz gradbene parcele,prikaz površin

št. proj.:	datum:	merilo:	št. list:
299-2023 KA	Julij 2025	1:500	6

