



PREREZI OBSTOJEČEGA STANJA


PREREZ A-A'

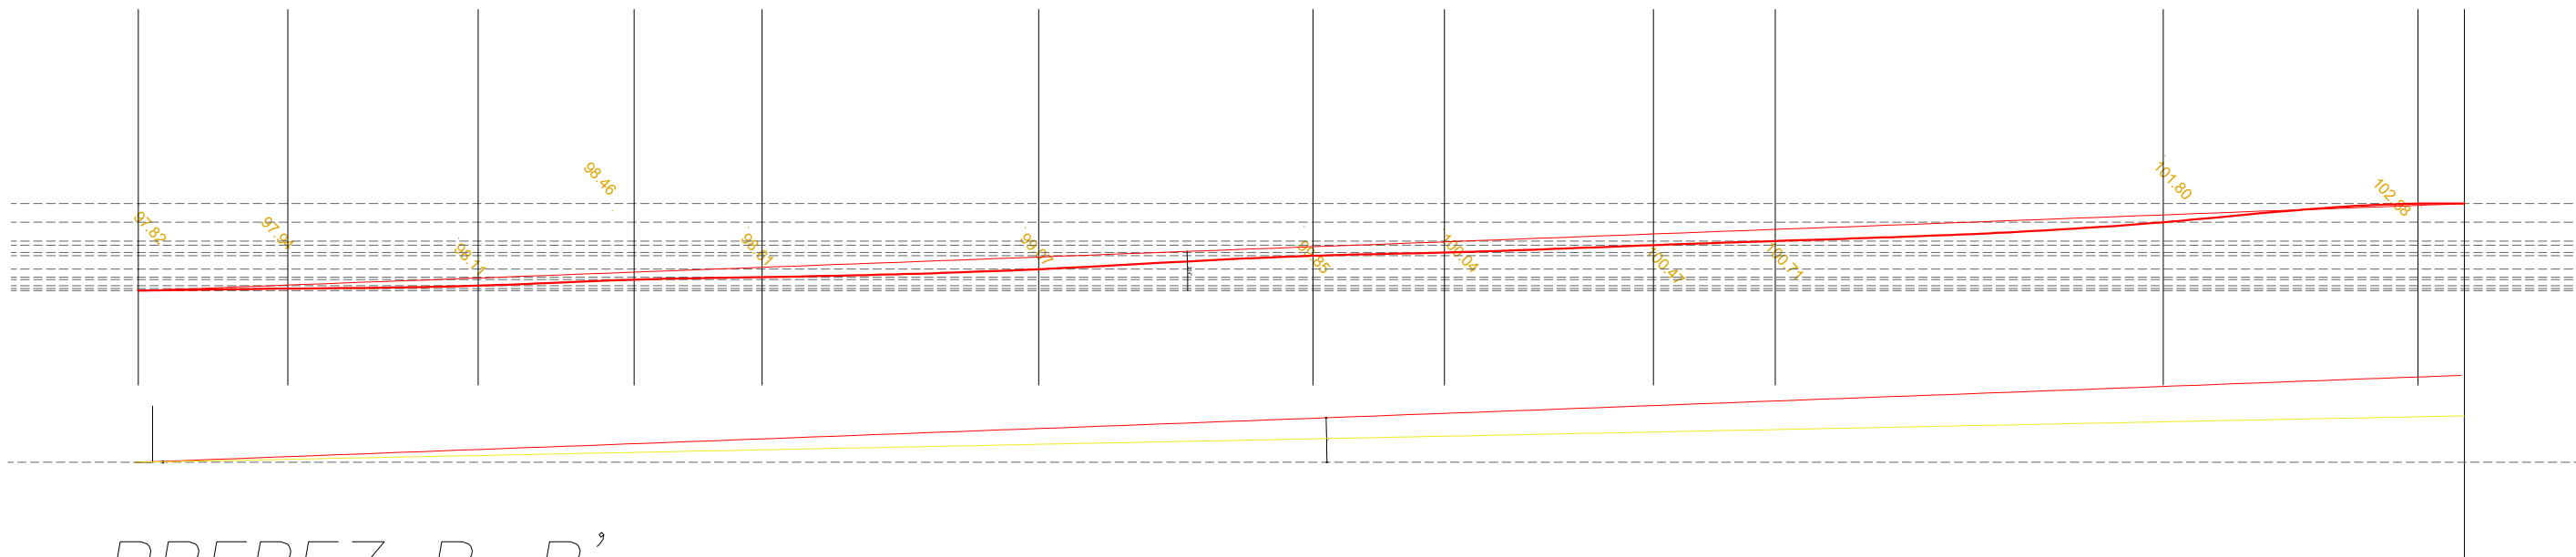


PREREZ B-B'

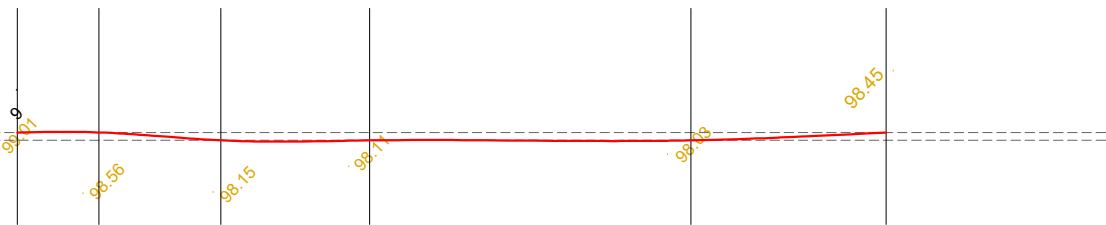


PREREZ C–C’

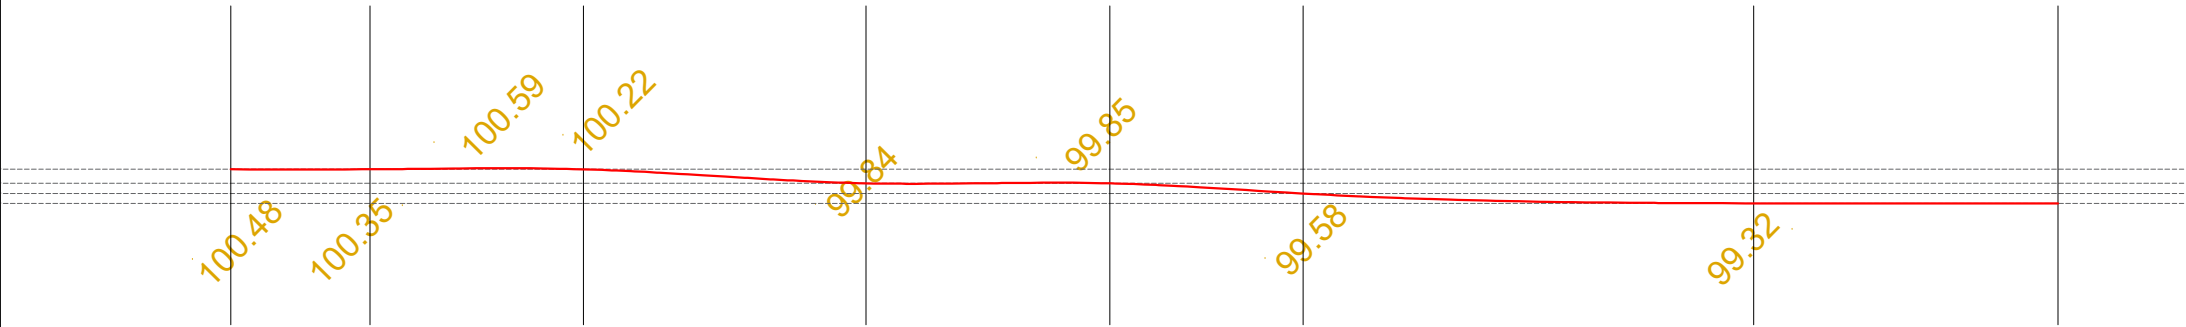


PREREZ D–D’

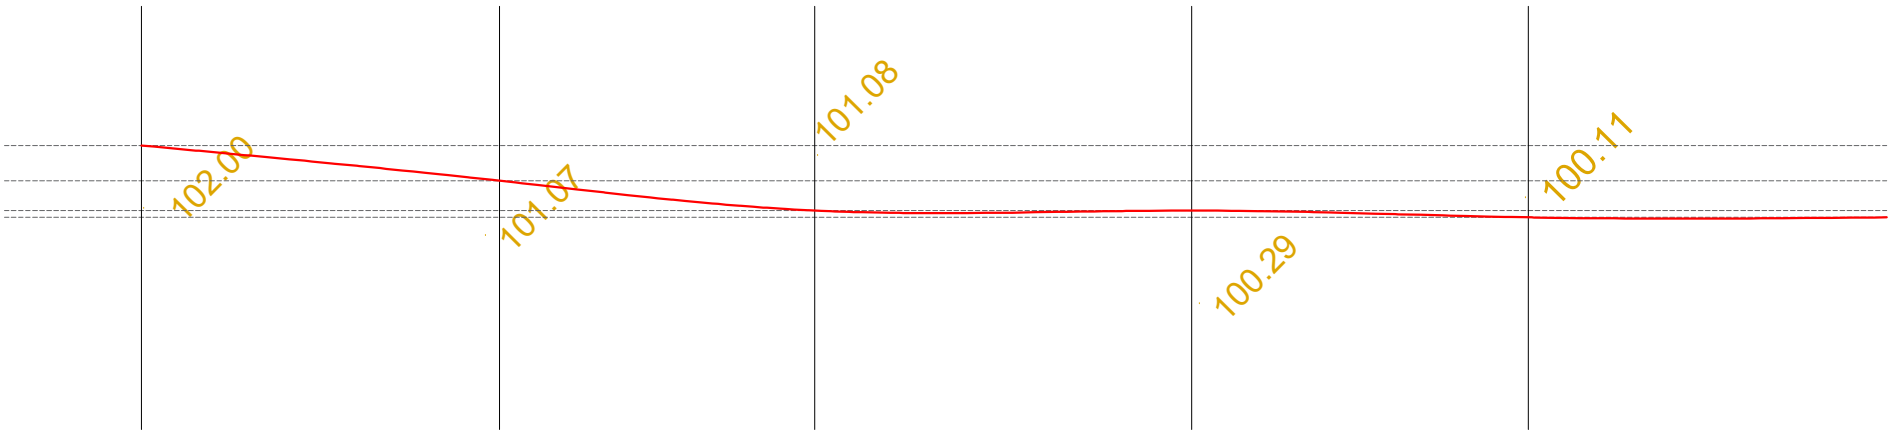

objekt: Igrišče "Kresnice" v Ajdovščini			
investitor: Občina Ajdovščina , Cesta 5. maja 6a, Ajdovščina			
vrsta načrta / vrsta projektne dokumentacije: PZI – projekt za izvedbo			
vrsta gradnje: novogradnja			
odgovorni vodja projekta / id. št.: TINA LIPOVŽ u.d.i.k.a. / PKA-2111			
odgovorni projektant / id. št.: TINA LIPOVŽ u.d.i.k.a. / PKA-2111			
projektant / sodelavec: VERONIKA ŽORŽ u.d.i.k.a.			
vrsta risbe: SITUACIJA OBSTOJEČEGA STANJA prerez C-C' in D-D'			
št. proj.: 299-2023 KA	datum: Julij 2025	merilo: 1:250	št. list: 10

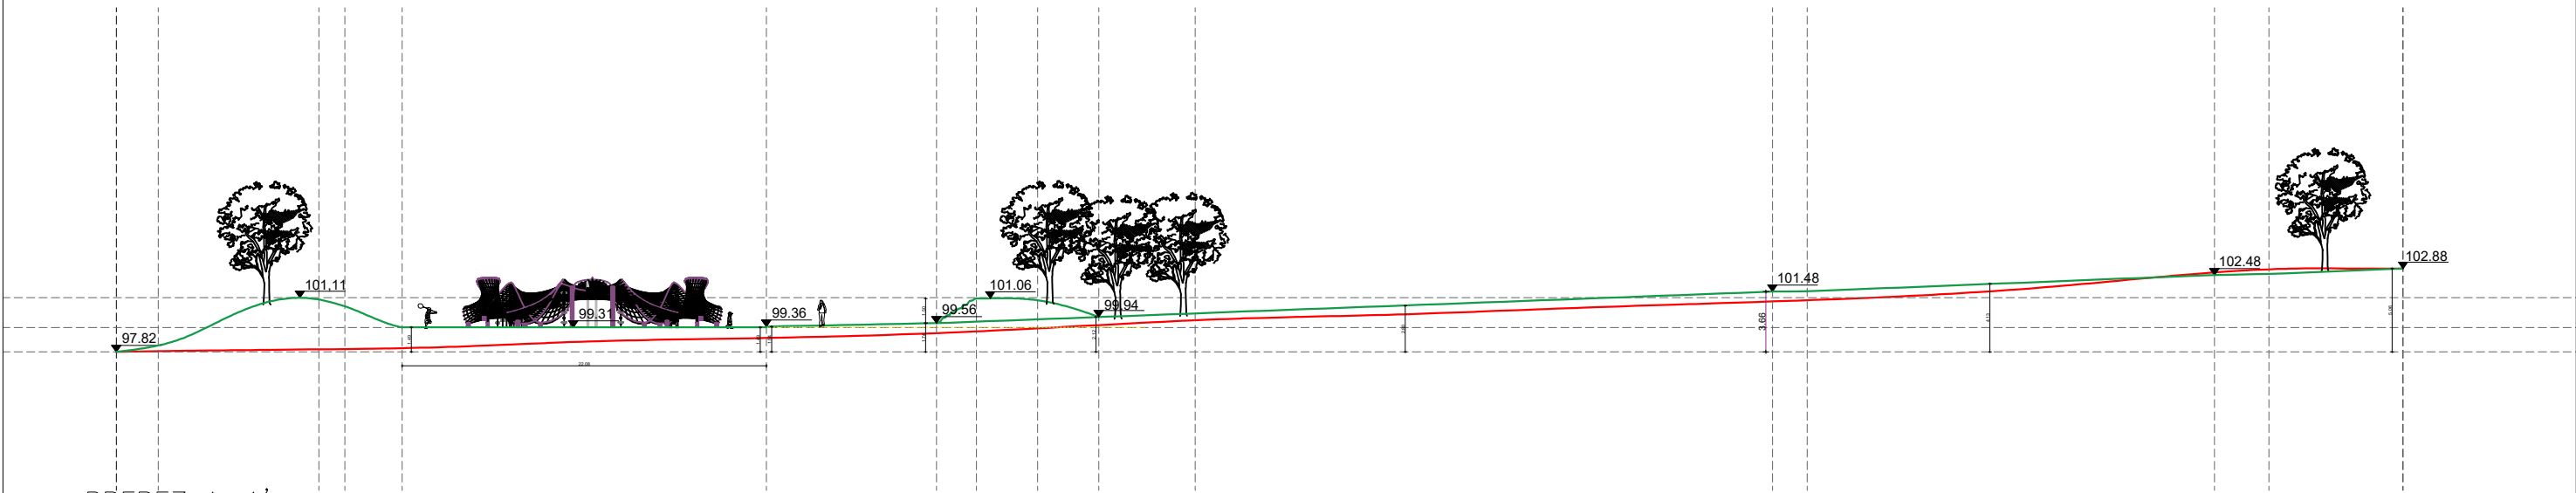


PREREZ A-A'

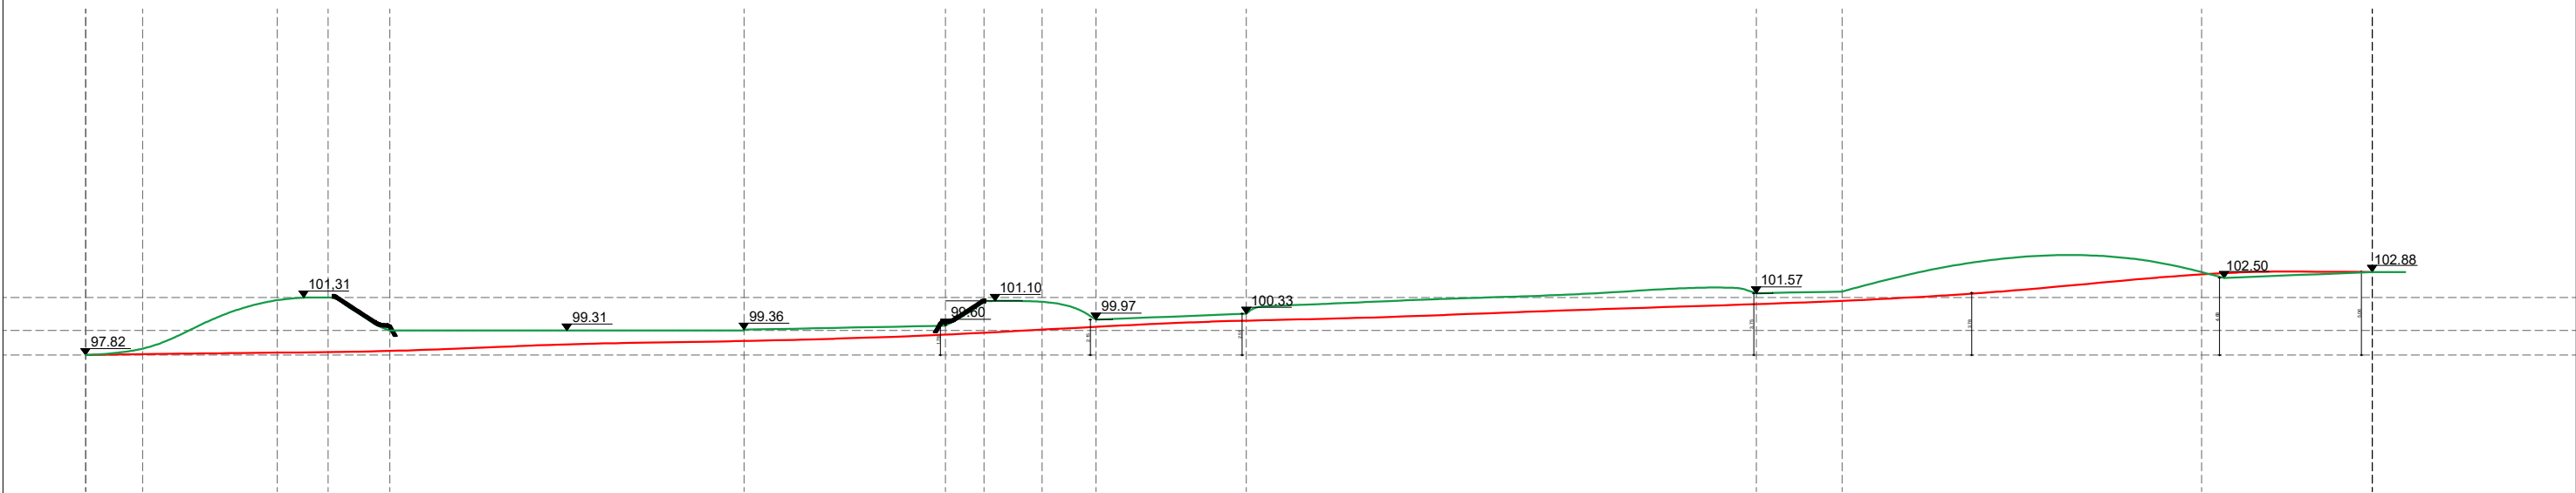


PREREZ B-B'

SITUACIJA OBSTOJEČEGA STANJA  
PREREZI

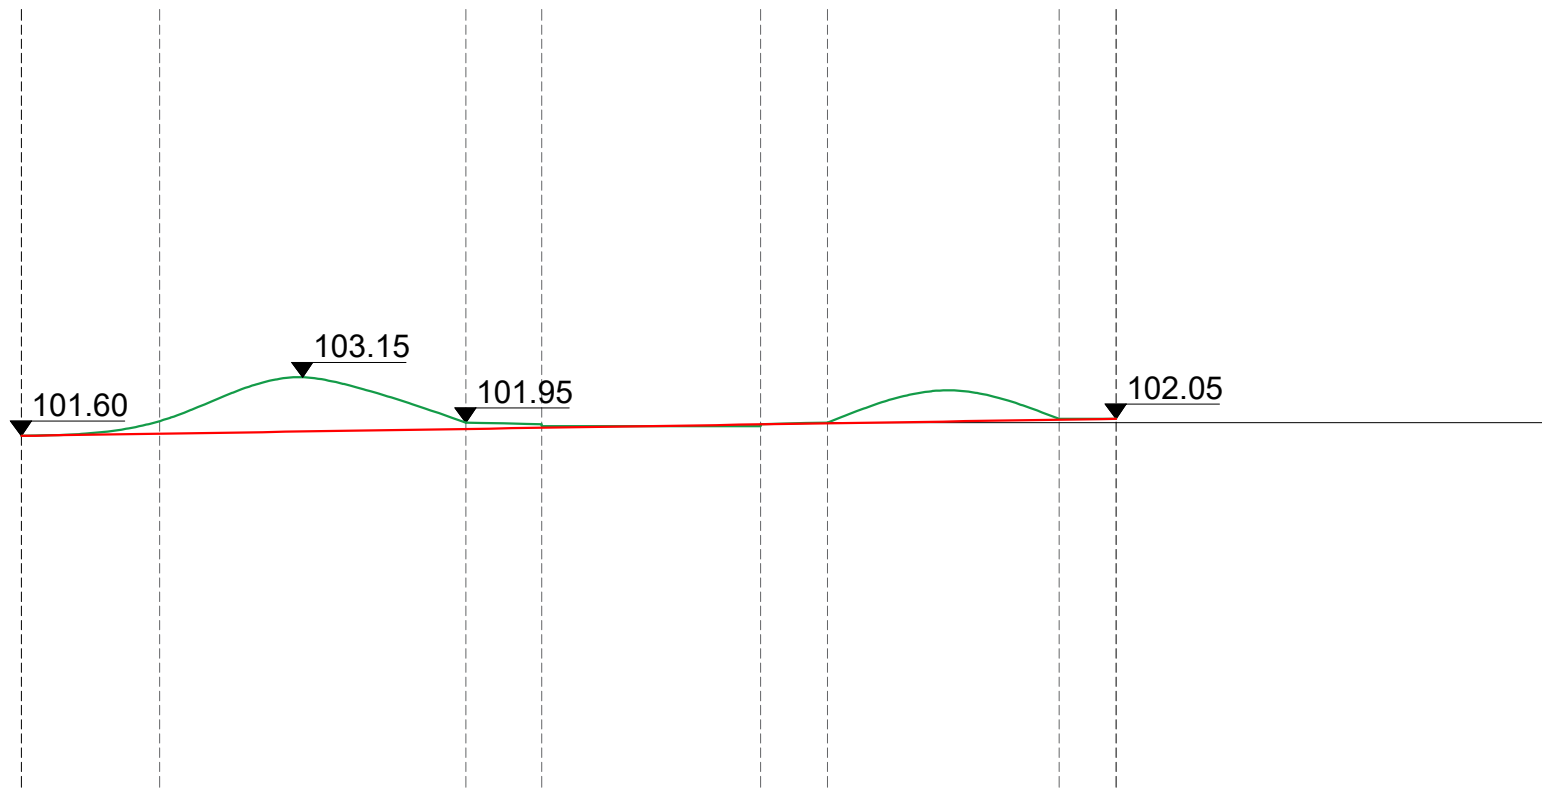

PREREZ C–C'



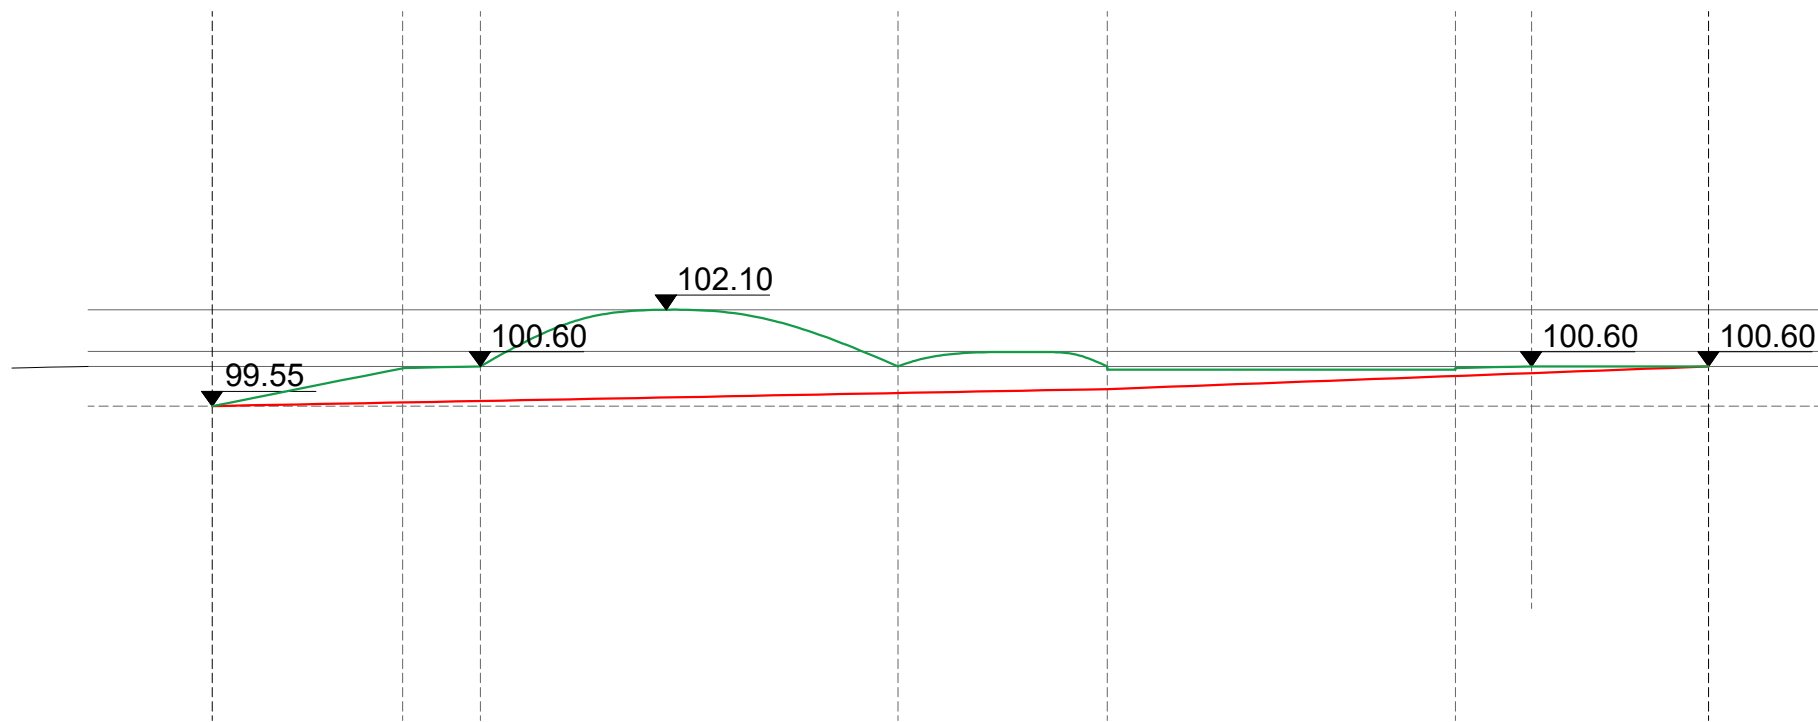


PREREZ D–D'



objekt: Igrišče "Kresnice" v Ajdovščini			
investitor: Občina Ajdovščina , Cesta 5. maja 6a, Ajdovščina			
vrsta načrta / vrsta projektne dokumentacije: PZI – projekt za izvedbo			
vrsta gradnje: novogradnja			
odgovorni vodja projekta / id. št.: TINA LIPOVŽ u.d.i.k.a. / PKA-2111			
odgovorni projektant / id. št.: TINA LIPOVŽ u.d.i.k.a. / PKA-2111			
projektant / sodelavec: VERONIKA ŽORŽ u.d.i.k.a.			
vrsta risbe: PREREZ C-C' in prerez D-D'			
št. proj.: 299-2023 KA	datum: Julij 2025	merilo: 1:200	št. list: 12


SITUACIJA OBSTOJEČEGA STANJA  
PREREZI

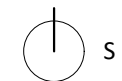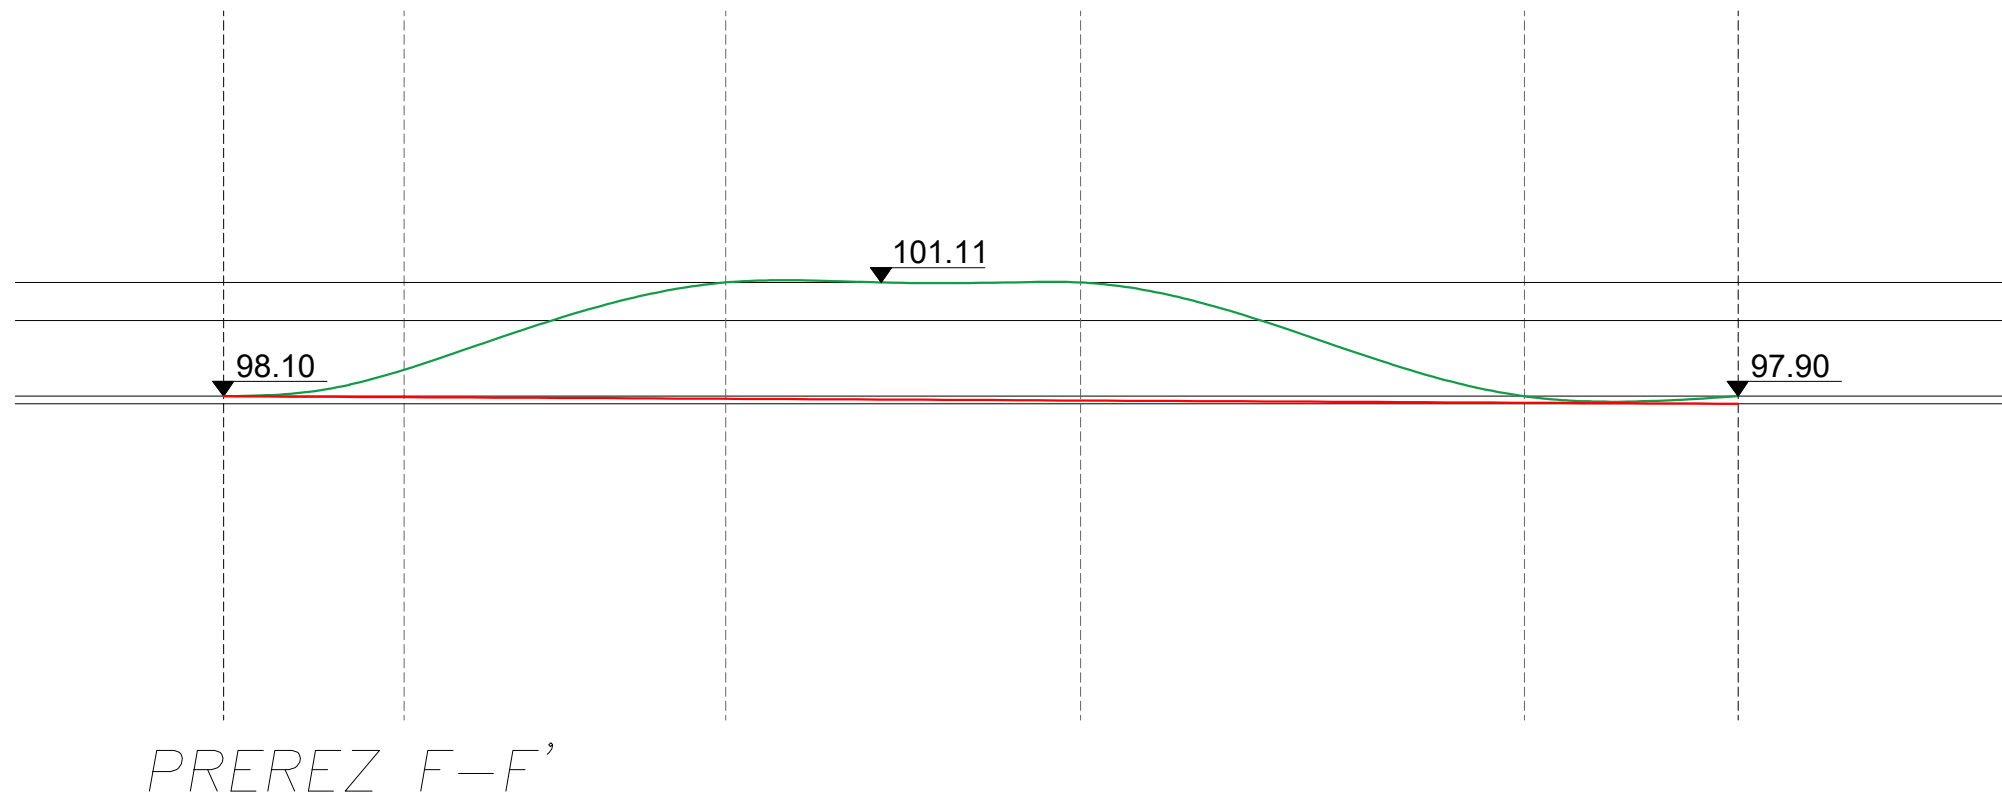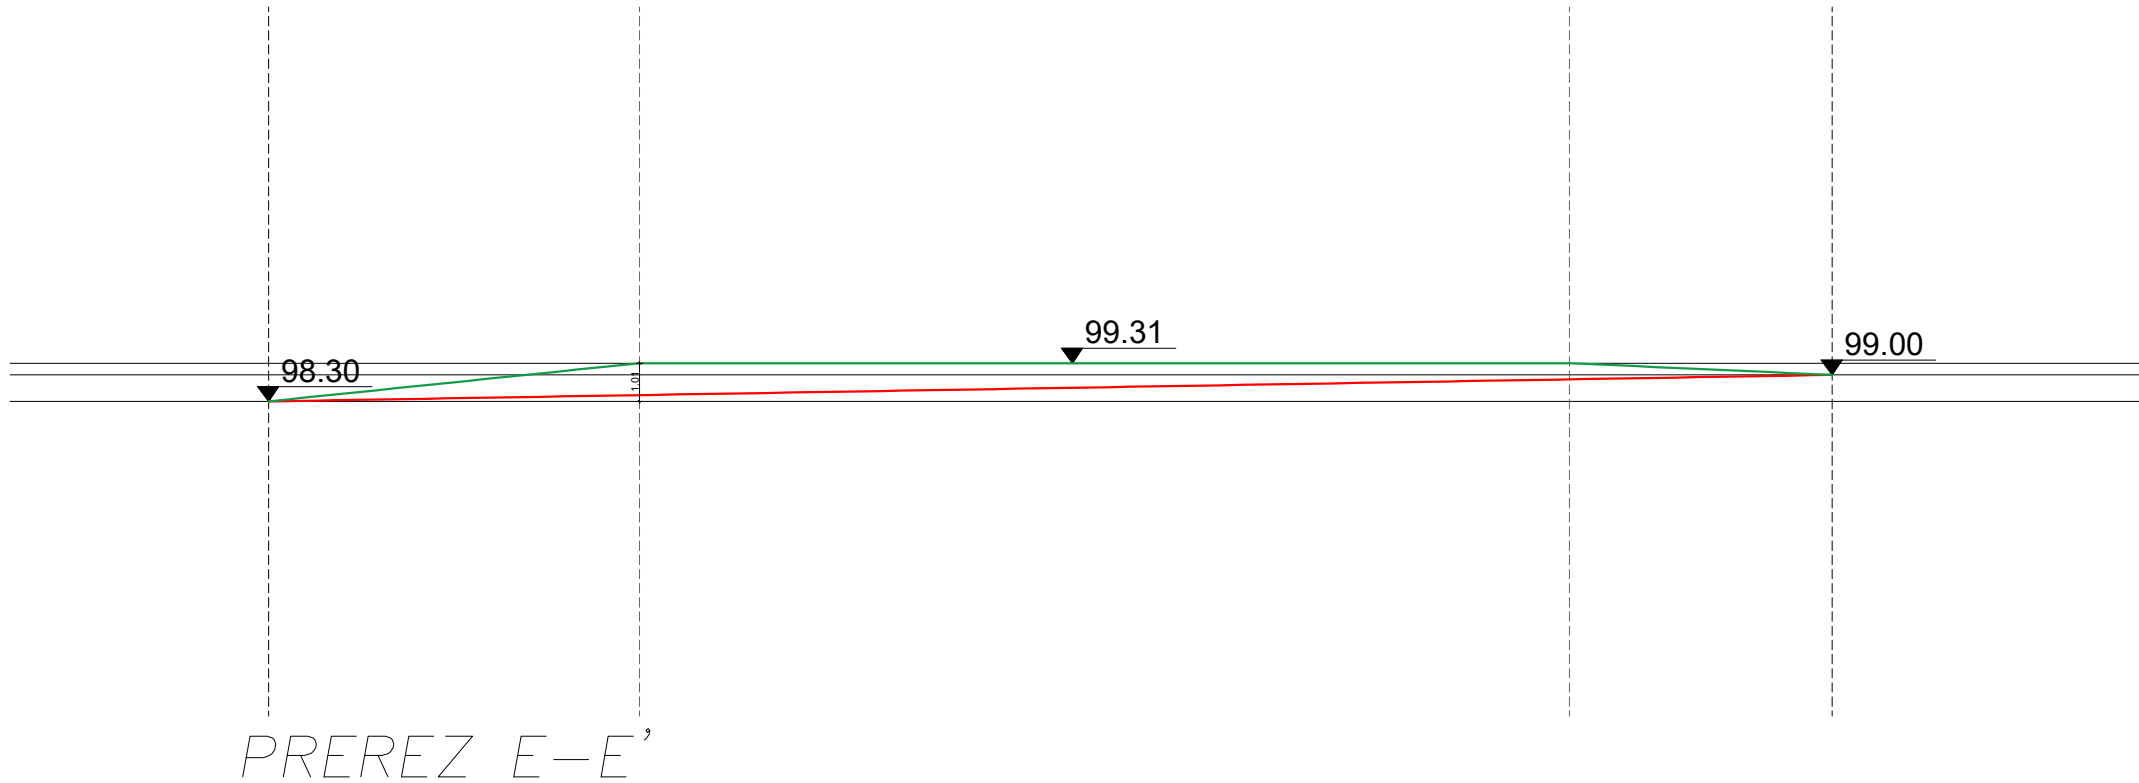


objekt: Igrišče "Kresnice" v Ajdovščini			
investitor: Občina Ajdovščina , Cesta 5. maja 6a, Ajdovščina			
vrsta načrta / vrsta projektne dokumentacije: PZI – projekt za izvedbo			
vrsta gradnje: novogradnja			
odgovorni vodja projekta / id. št.: TINA LIPOVŽ u.d.i.k.a. / PKA-2111			
odgovorni projektant / id. št.: TINA LIPOVŽ u.d.i.k.a. / PKA-2111			
projektant / sodelavec: VERONIKA ŽORŽ u.d.i.k.a.			
vrsta risbe: PREREZ E-E' in PREREZ F-F'			
št. proj.: 299-2023 KA	datum: Julij 2025	merilo: 1:200	št. list: 13

# S1 - EPDM guma


Conica EPDM RAL 3016

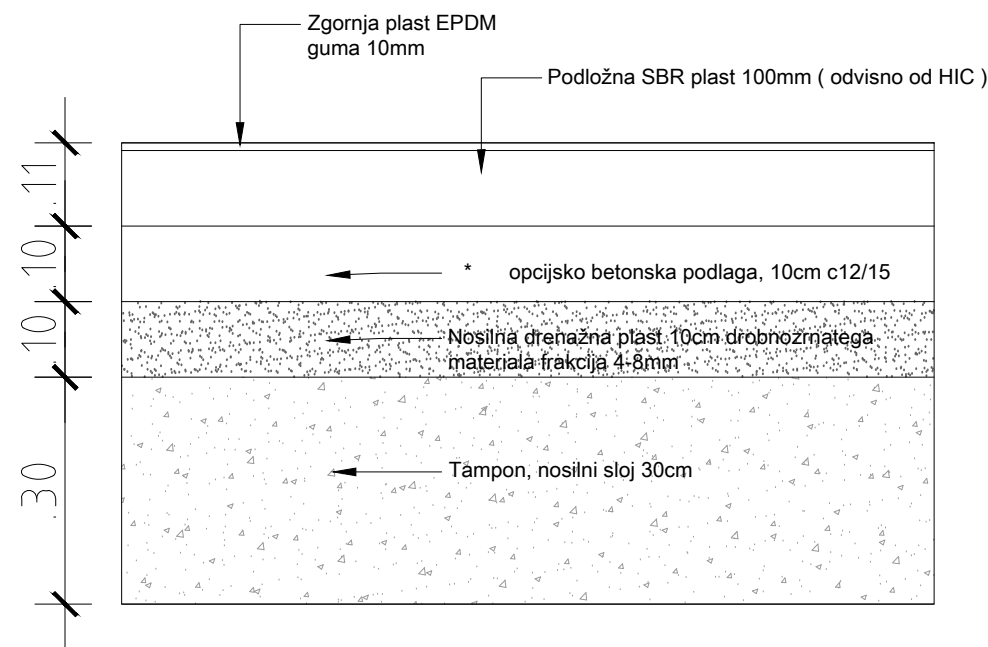


# S3 - LESENI KOLIČKI

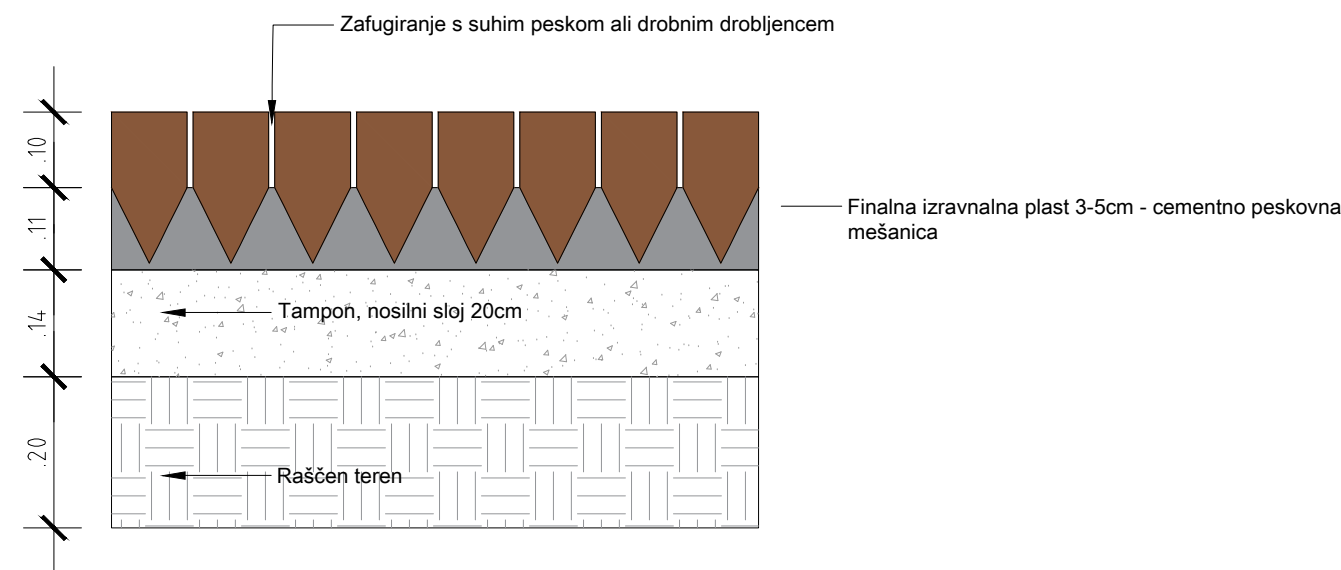


# S2 - Beton

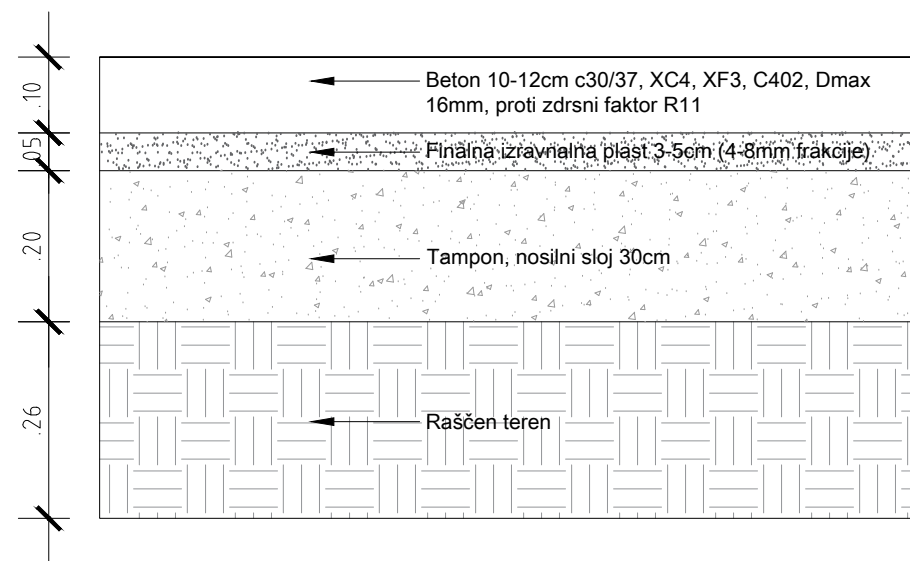


# S4 - TRAVNATA POVRŠINA

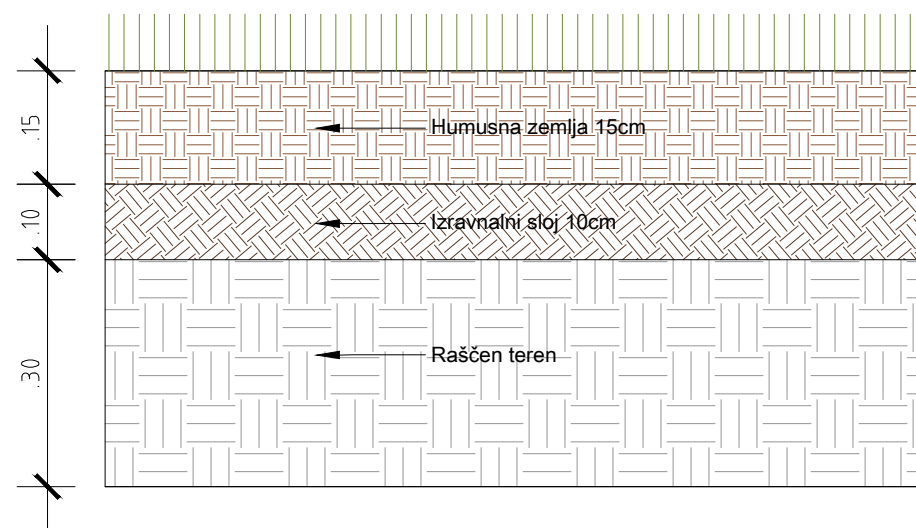


# S5 - PRODNIKI POD IGRALI

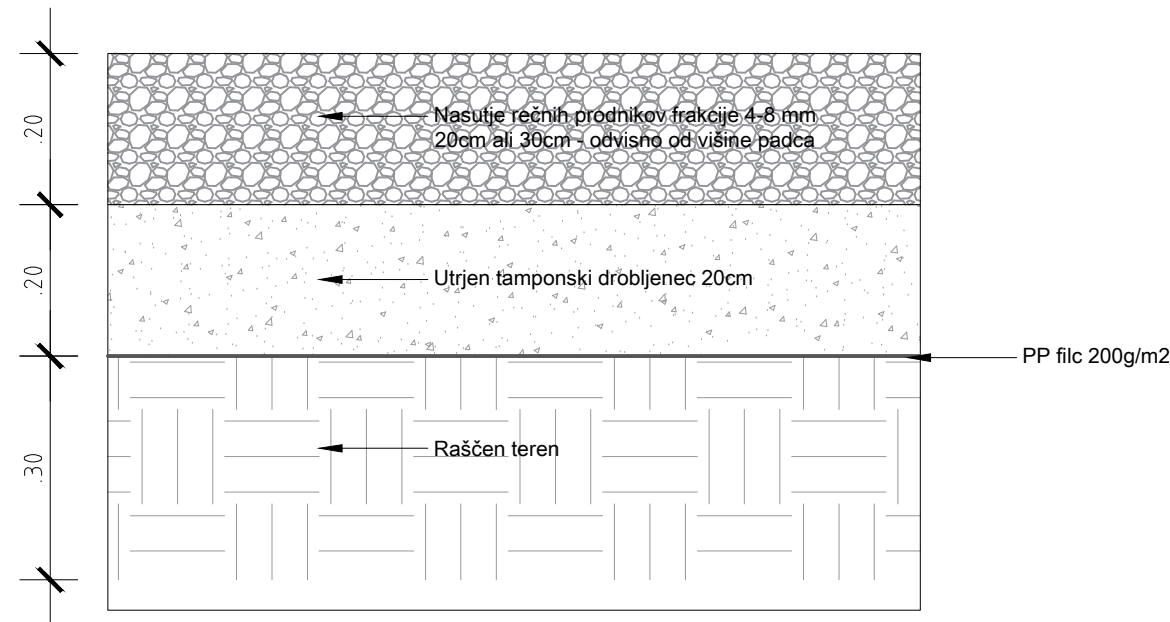

## stik EPDM gume in trate

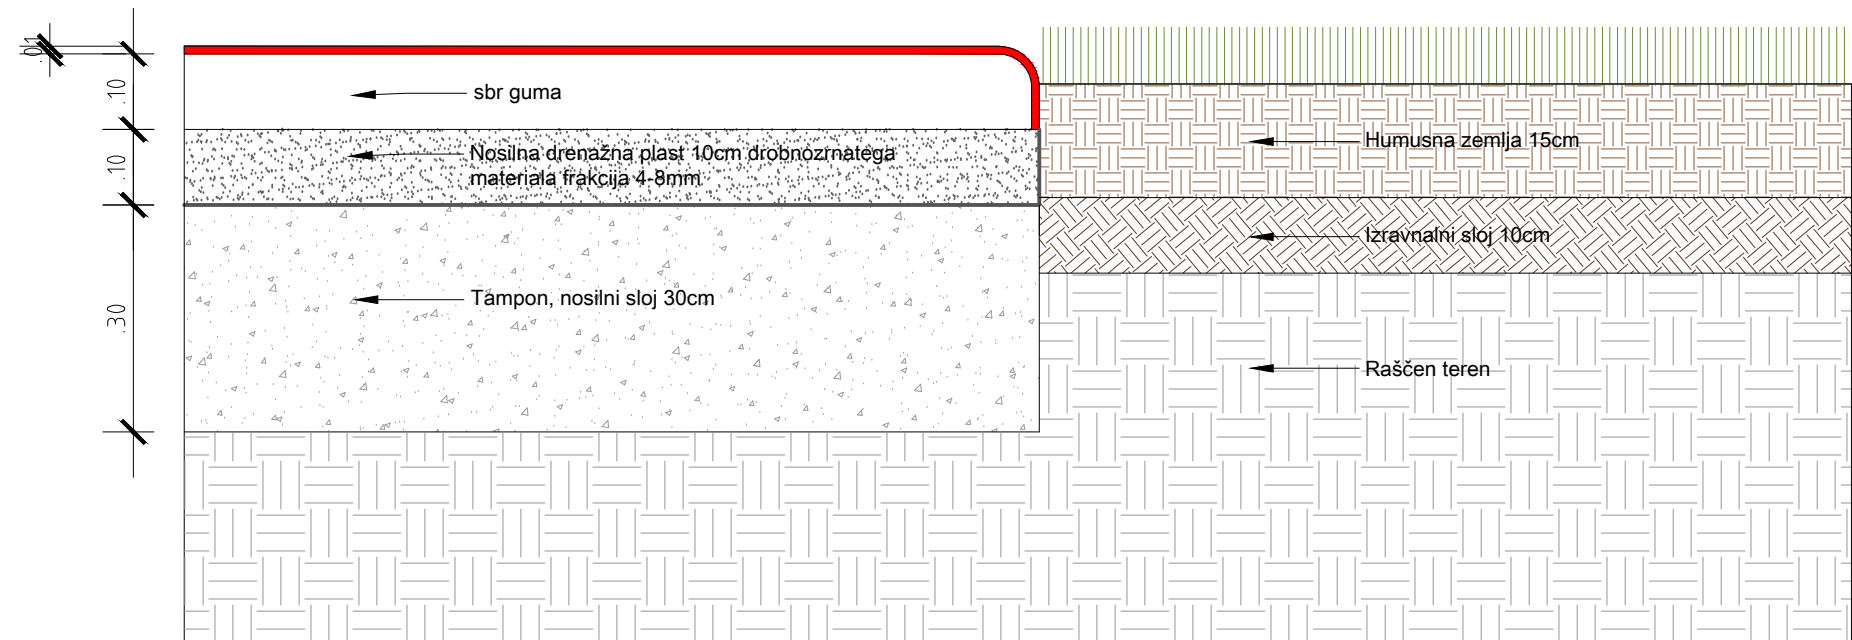

# stik prodnikov in EPDM gume

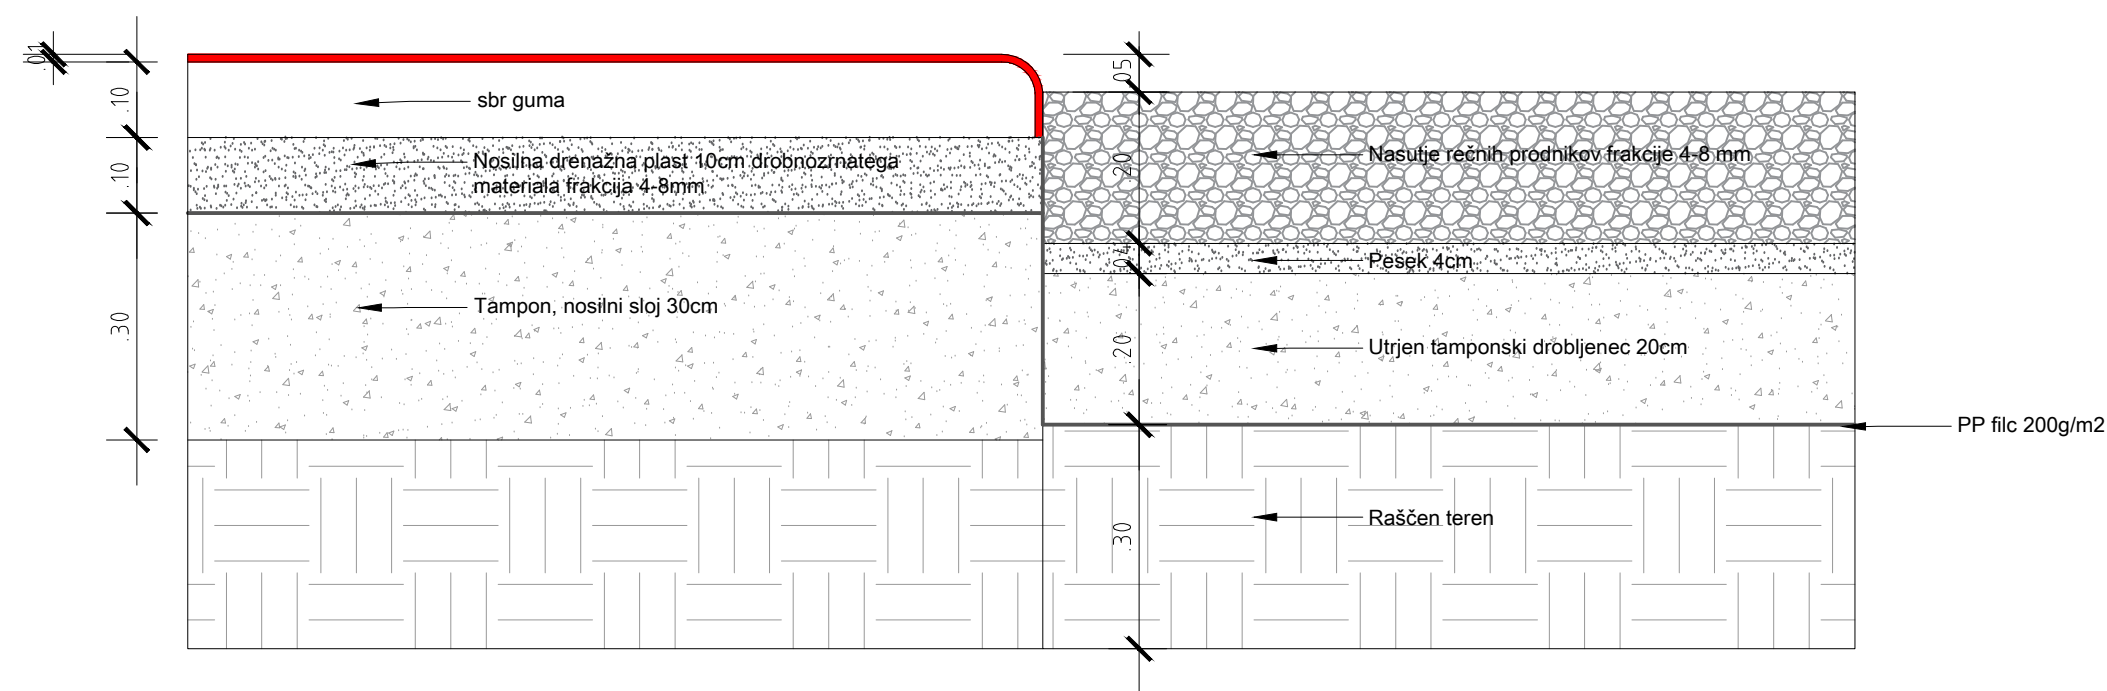




Stik EPDM gumein trate na vzpetinah,  
razmejitev z lesenim količkom

- 1cm EPDM
- 10cm SBR
- 10cm Nosilna drenažna plast
- PP filc 200g/m2
- 30cm tampon
- Raščen teren

leseni količek fi 30cm za razmejitev  
EPDM gume in travnika na vzpetini

- Trata
- Humusna zemlja 15cm
- 10cm izravnalni sloj
- Raščen teren

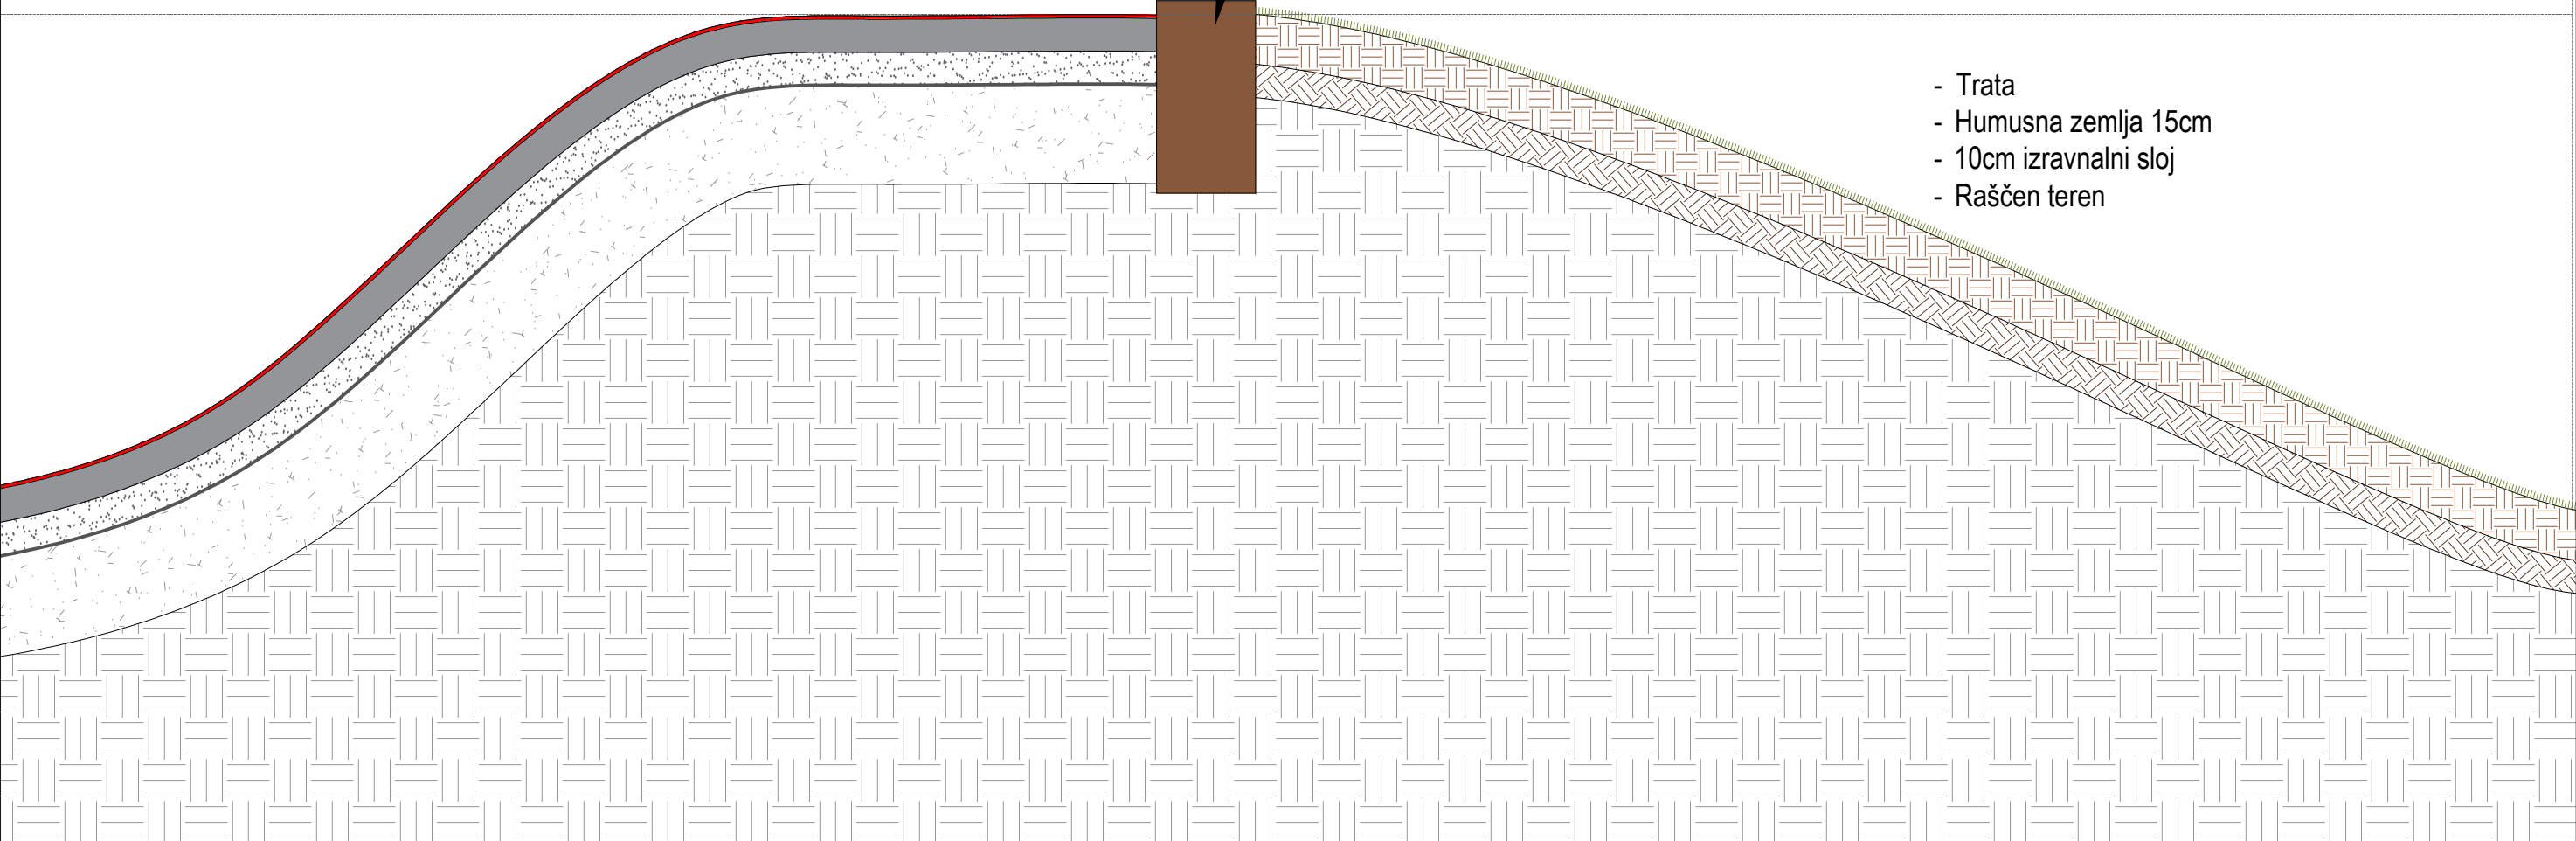

<div>studio nua</div> <div>oblikovanje prostora</div>	<div>🕒</div>	<div>objekt: Igrišče "Kresnice" v Ajdovščini</div>	<div>vrsta gradnje: novogradnja</div>	<div>projektant / sodelavec: VERONIKA ŽORŽ u.d.i.k.a.</div>			
		<div>investitor: Občina Ajdovščina , Cesta 5. maja 6a, Ajdovščina</div>	<div>odgovorni vodja projekta / id. št.: TINA LIPOVŽ u.d.i.k.a. / PKA-2111</div>	<div>vrsta risbe: Stik EPDM gumein trate na vzpetinah, razmejitev z lesenim količkom</div>			
		<div>vrsta načrta / vrsta projektne dokumentacije: PZI - projekt za izvedbo</div>	<div>odgovorni projektant / id. št.: TINA LIPOVŽ u.d.i.k.a. / PKA-2111</div>	<div>št. proj.: 299-2023 KA</div>	<div>datum: Julij 2025</div>	<div>merilo: 1:10</div>	<div>št. list: 17</div>

2.00

1.50

impregniran lesen kol,  
3 kom/ drevoredno drevo,  
1 kom/ parkovno drevo,  
fi 6cm, h = 200cm,  
trak iz jute

Zalivalna jama

koreninska gruda

substrat A

sadilna jama velikosti  
1.5x koreninska gruda


substrat B

sadilna jama

obstoječa tla

protikoreninska zapora kot npr.  
DuPont Plantex ROOTBARRIER

nazobčano dno sadilne jame

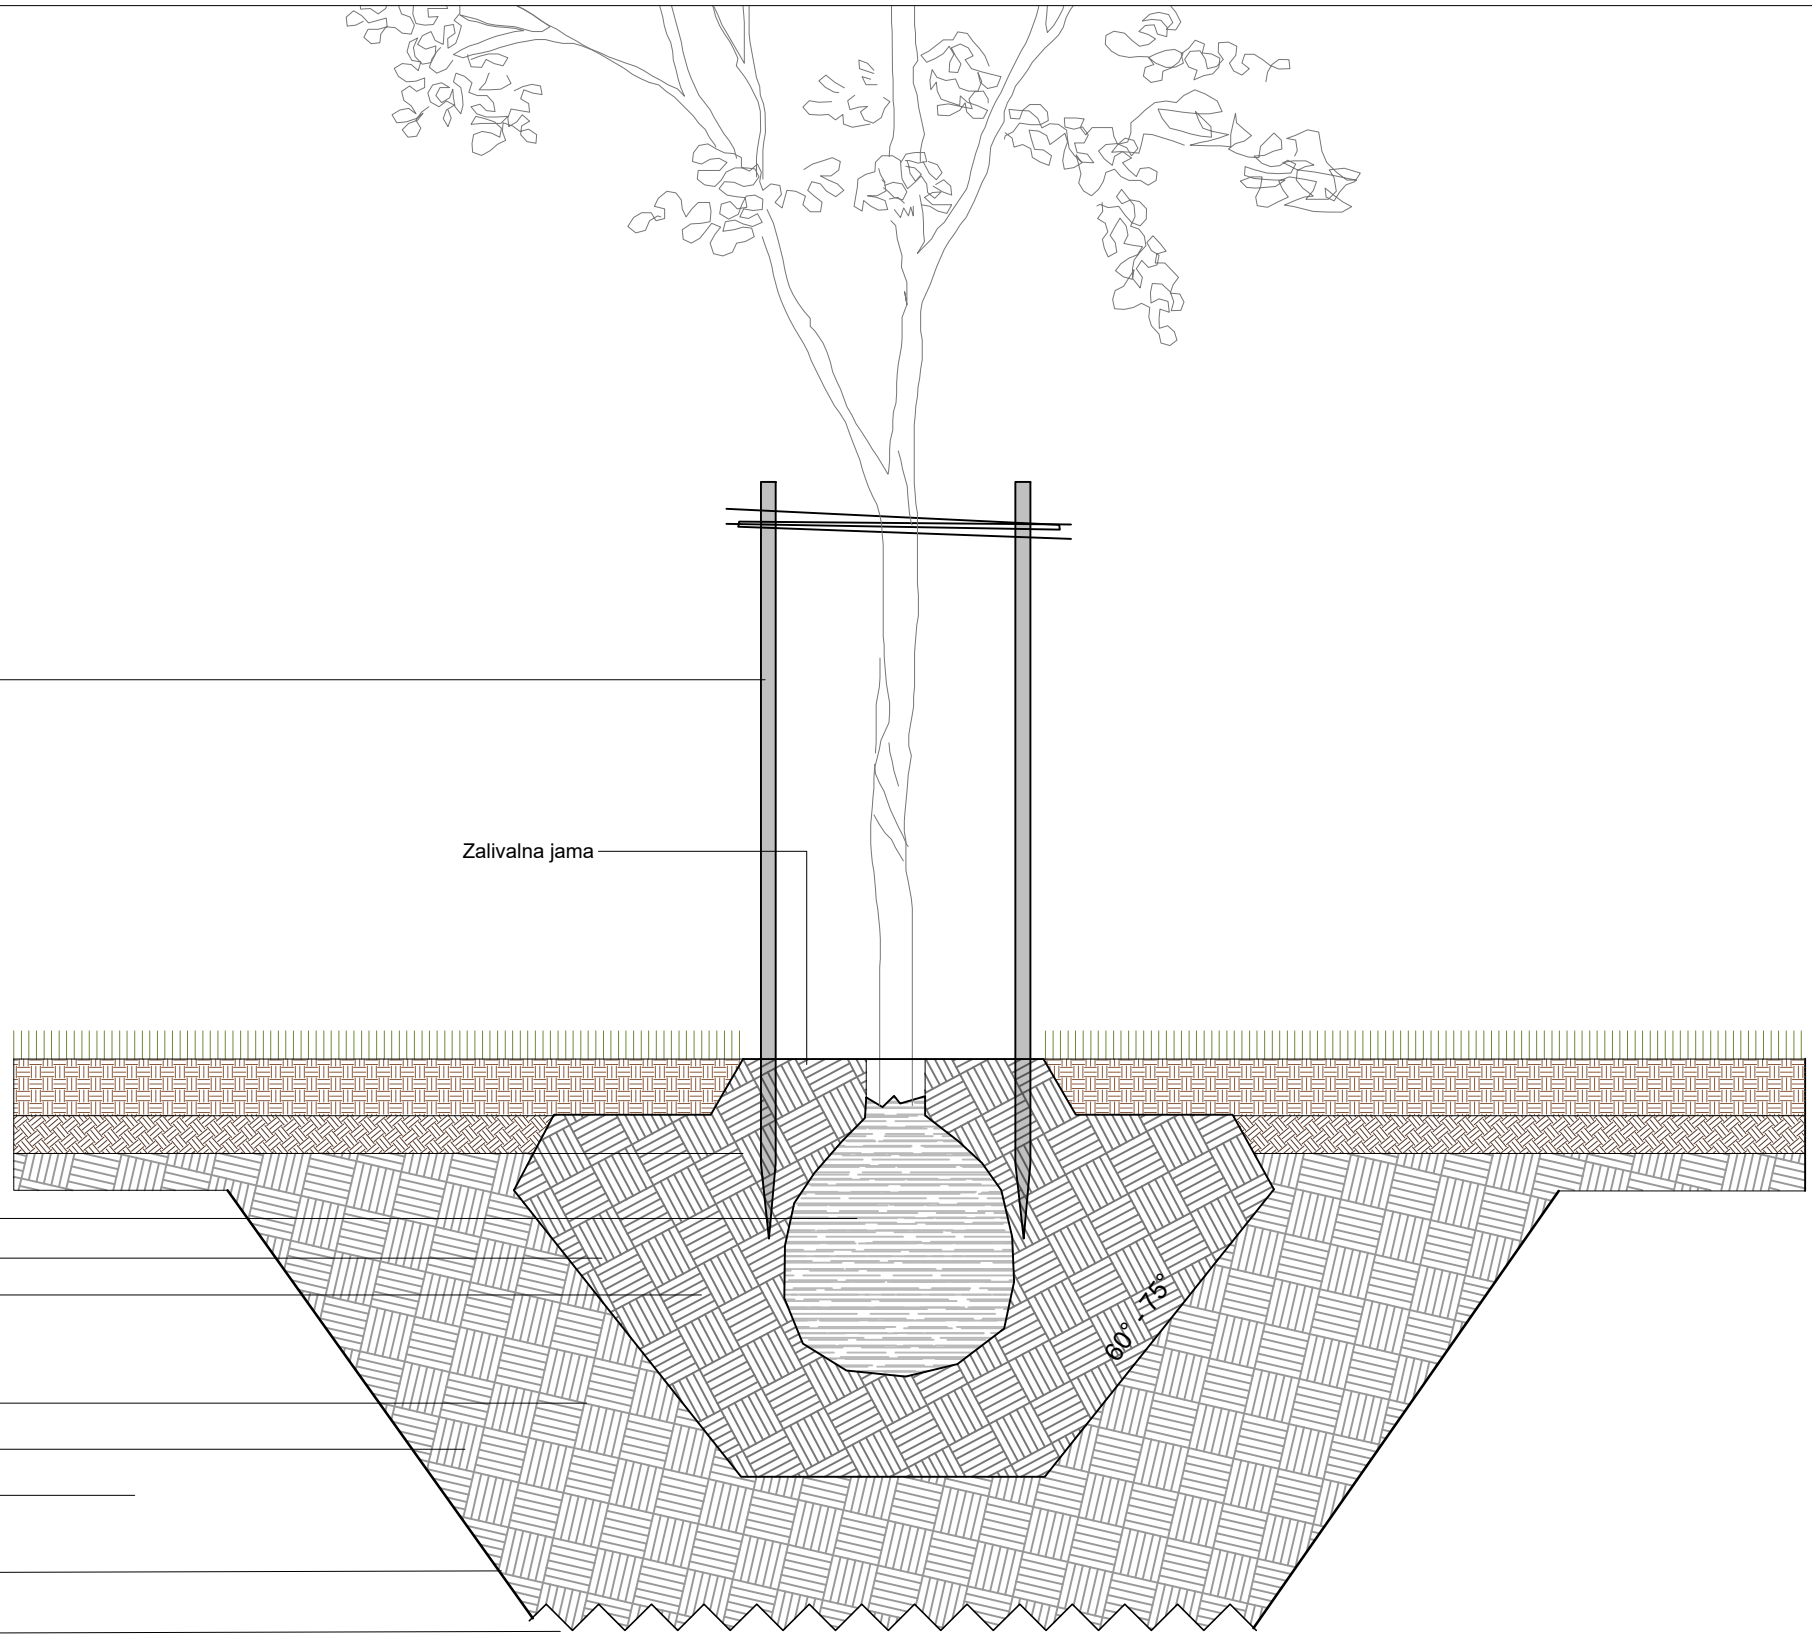




.42 .97 .41

.80

2.01


objekt: Igrišče "Kresnice" v Ajdovščini	vrsta gradnje: novogradnja	projektant / sodelavec: VERONIKA ŽORŽ u.d.i.k.a.		
investitor: Občina Ajdovščina , Cesta 5. maja 6a, Ajdovščina	odgovorni vodja projekta / id. št.: TINA LIPOVŽ u.d.i.k.a. / PKA-2111	vrsta risbe: Detajl sadilne jame		
vrsta načrta / vrsta projektne dokumentacije: PZI - projekt za izvedbo	odgovorni projektant / id. št.: TINA LIPOVŽ u.d.i.k.a. / PKA-2111	št. proj.: 299-2023 KA	datum: Julij 2025	št. list: 18

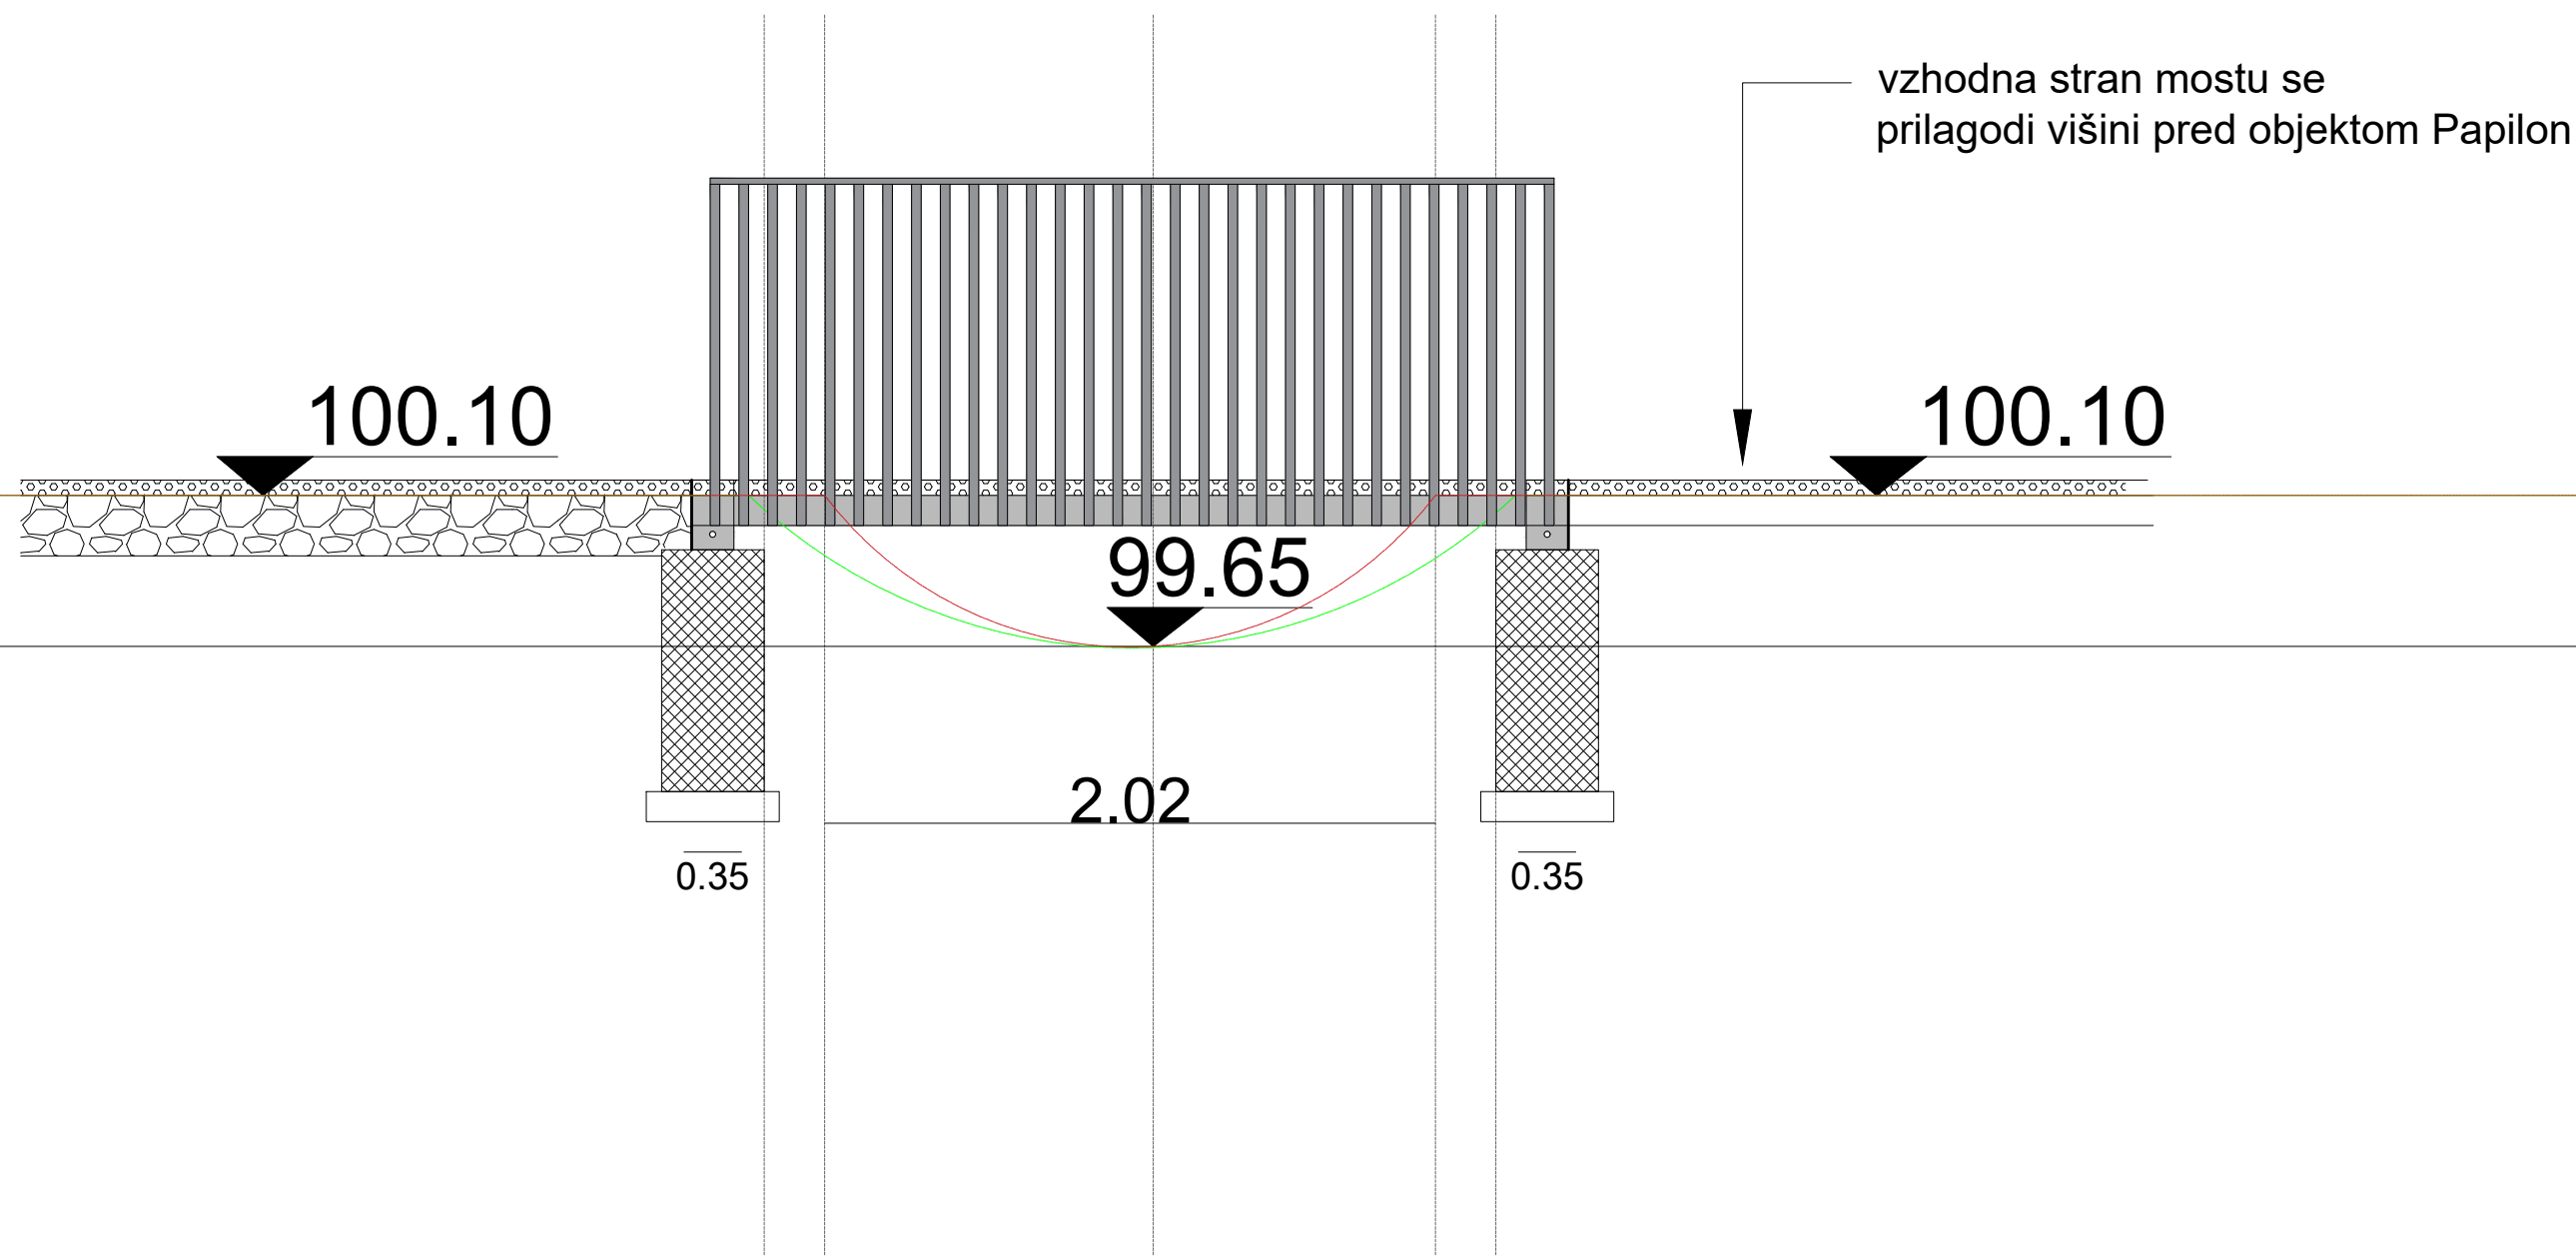

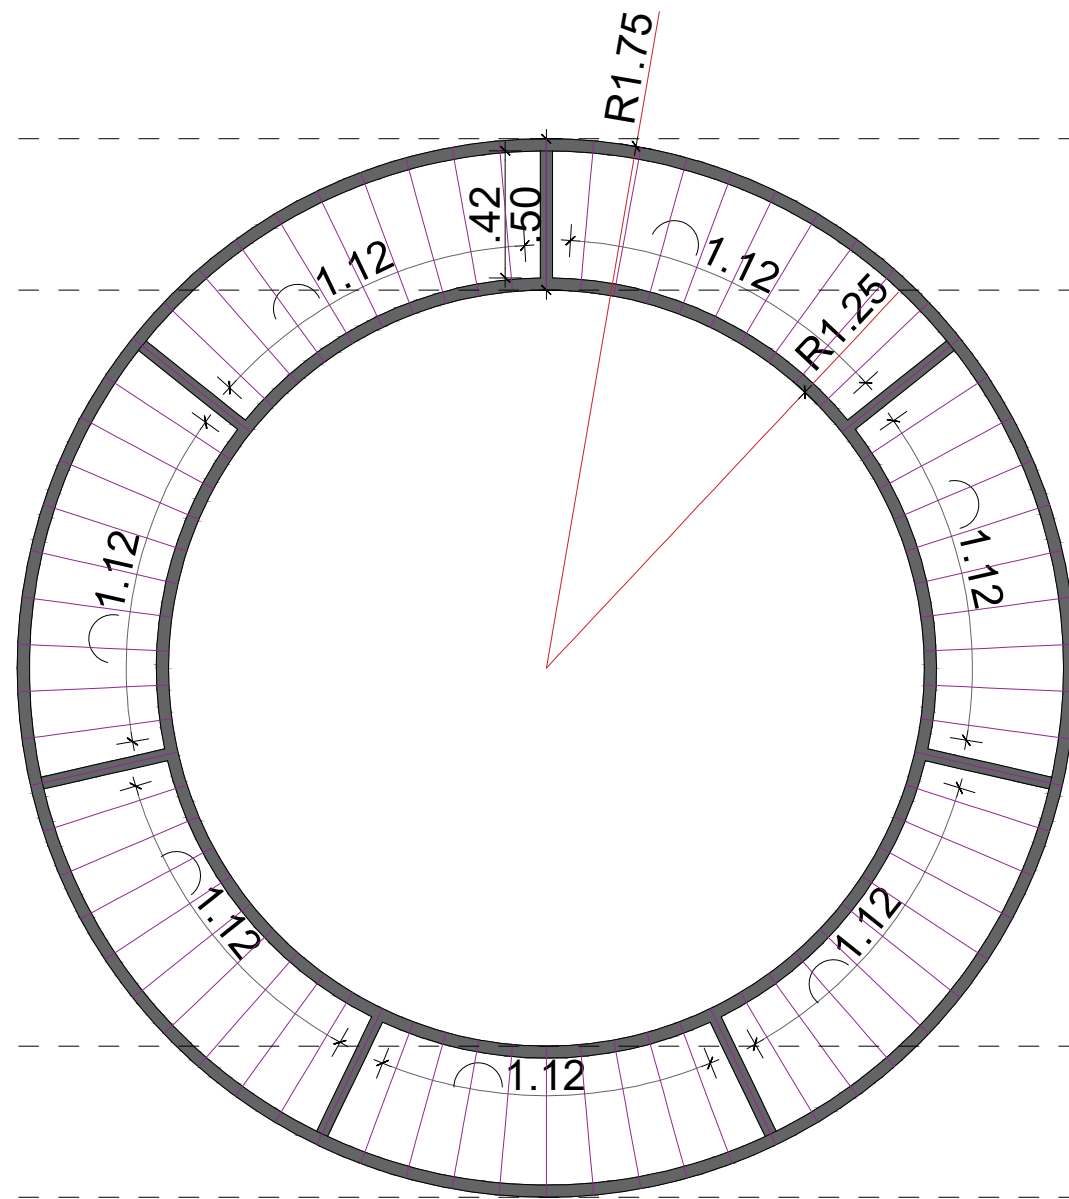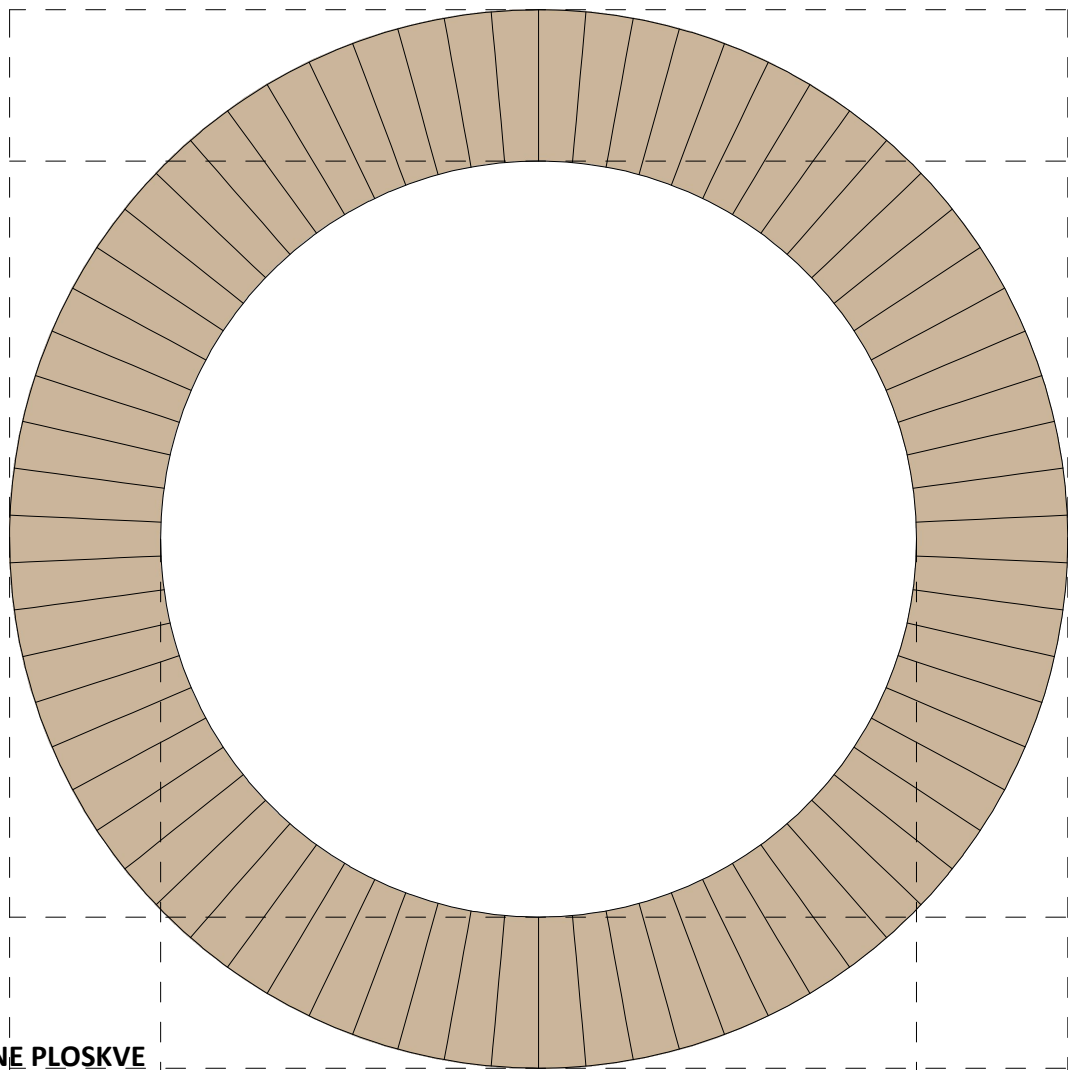


TLORIS LESENE PLOSKVE

KARAKTERISTIČNI PREREZ

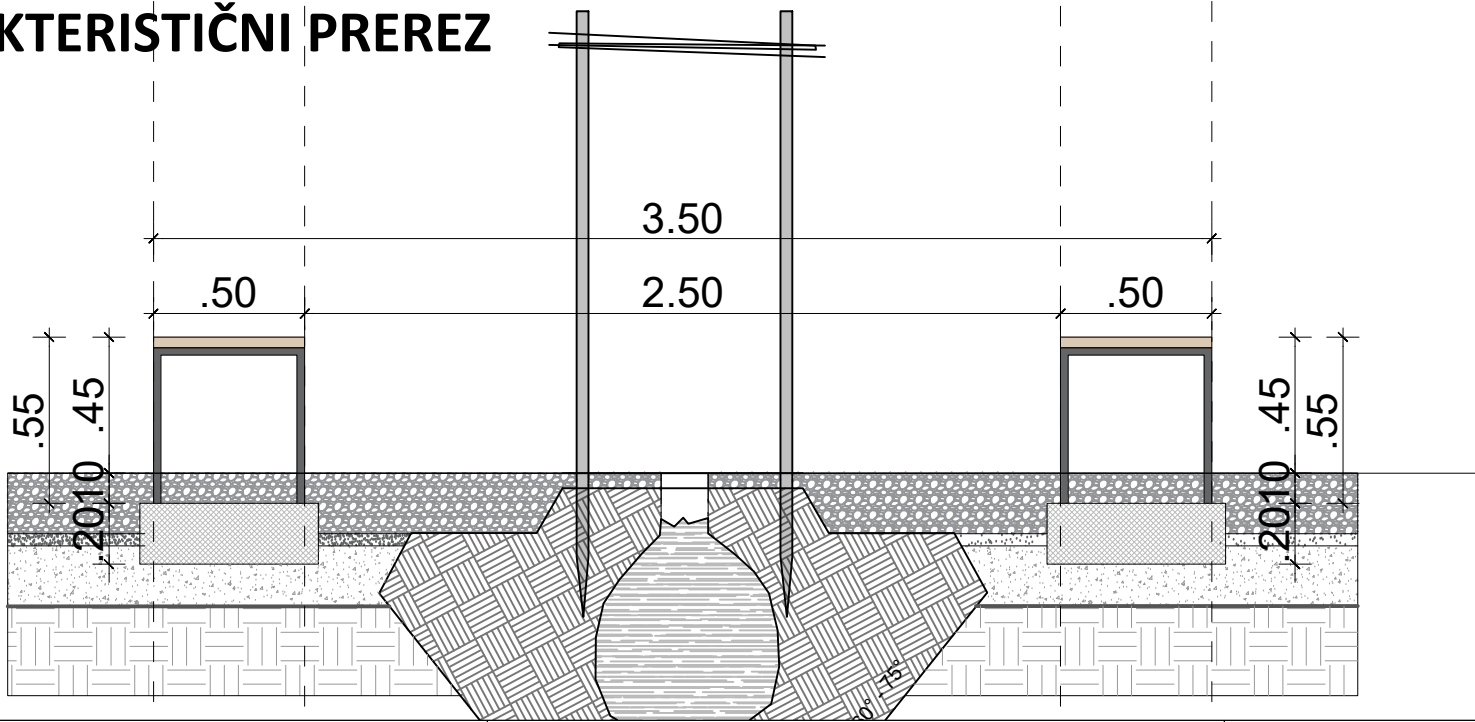

ATRIVA:  
Koš Atriva, tip KO-35-1

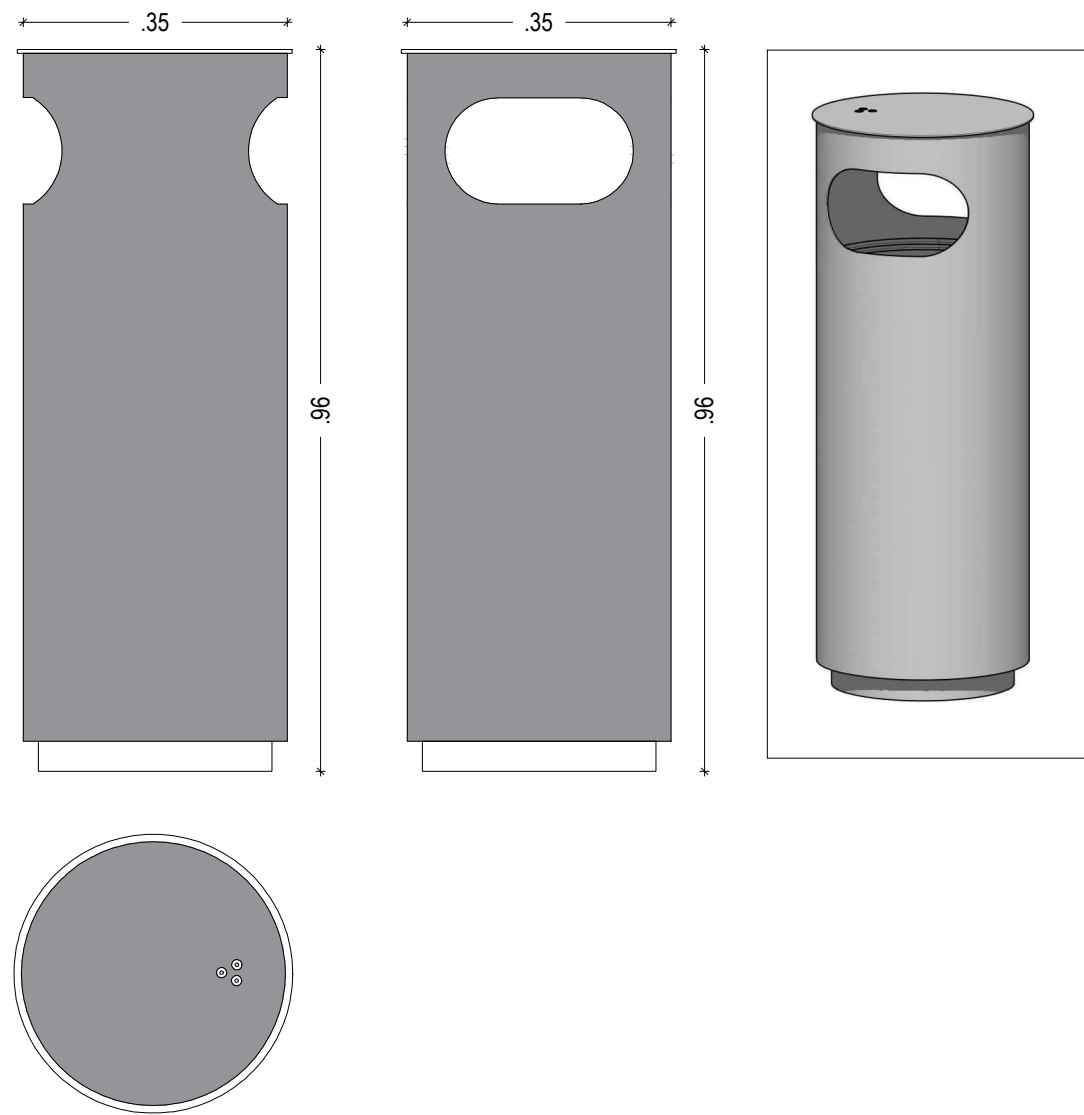

ATRIVA: Pitnik za vodo PT-08-a

