


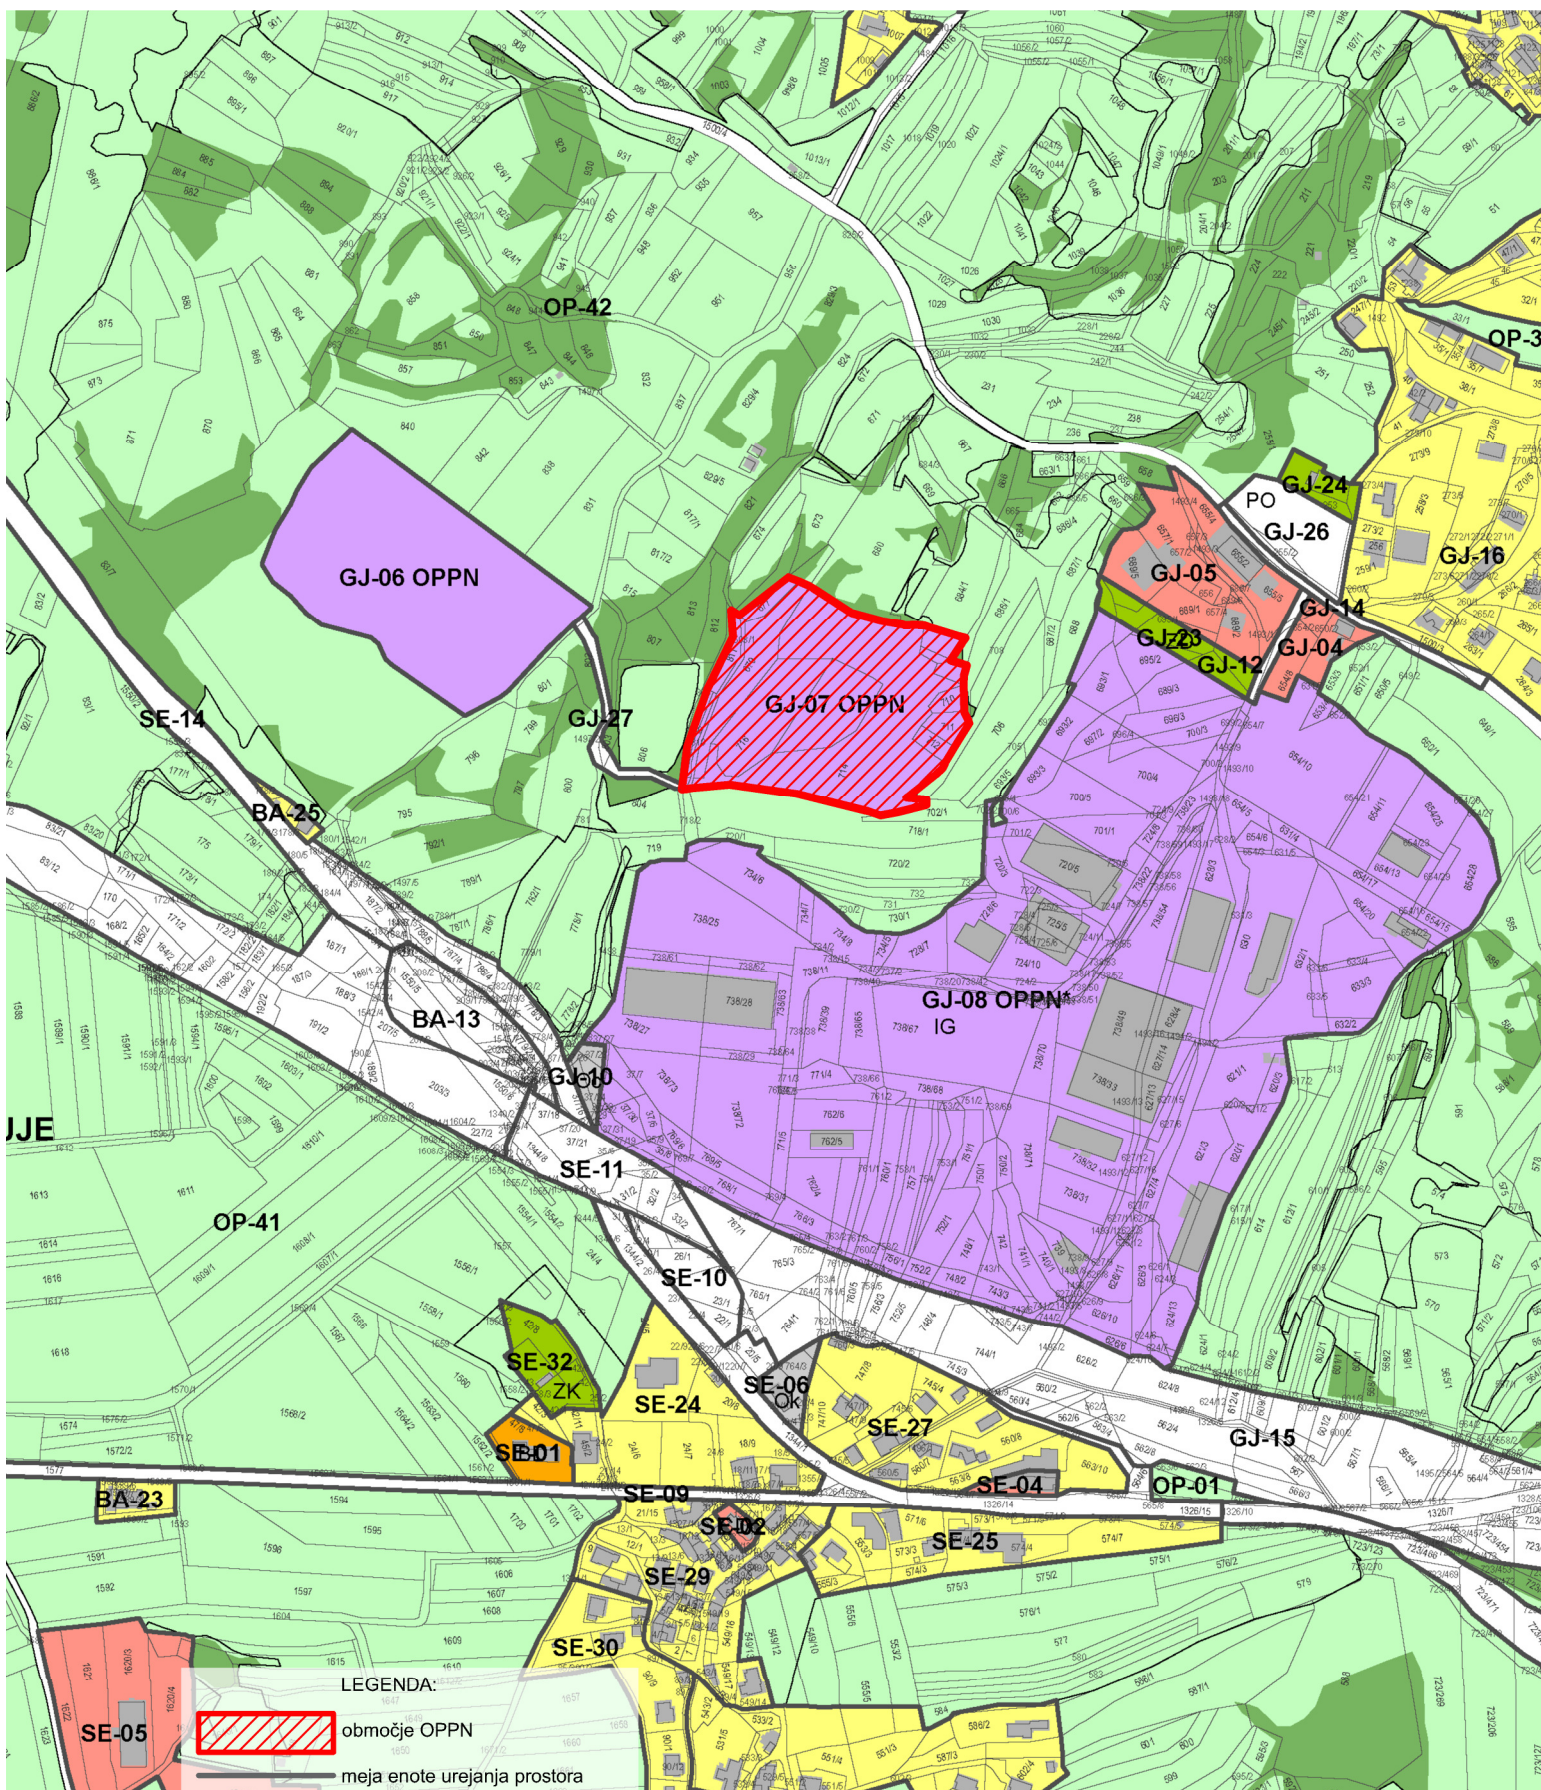

- LEGENDA:**
- območja stanovanj
 - območja centralnih dejavnosti
 - območja proizvodnih dejavnosti
 - posebna območja
 - območja zelenih površin
 - območja prometne infrastrukture
 - območja kmetijskih zemljišč
 - območja gozdnih zemljišč

Izsek iz prikaza območij enot urejanja prostora, podrobnejše namenske rabe prostora in prostorskih izvedbenih pogojev

IZSEK IZ OPN - PNRP

akt	OPPN ZA EKONOMSKO POSLOVNO CONO 2 V GOJAČAH V OBČINI AJDOVŠČINA
prilavilavec	OBČINA AJDOVŠČINA
izdelovalec	STUDIO3 d.o.o. Ajdovščina
odgovorni vodja izdelave	VILJEM FABČIČ udia ZAPS 0050 A
merilo in datum risbe	1 : 5 000, april 2025
datum izdelave geodetskega načrta	27. 3. 2024

Studio3