


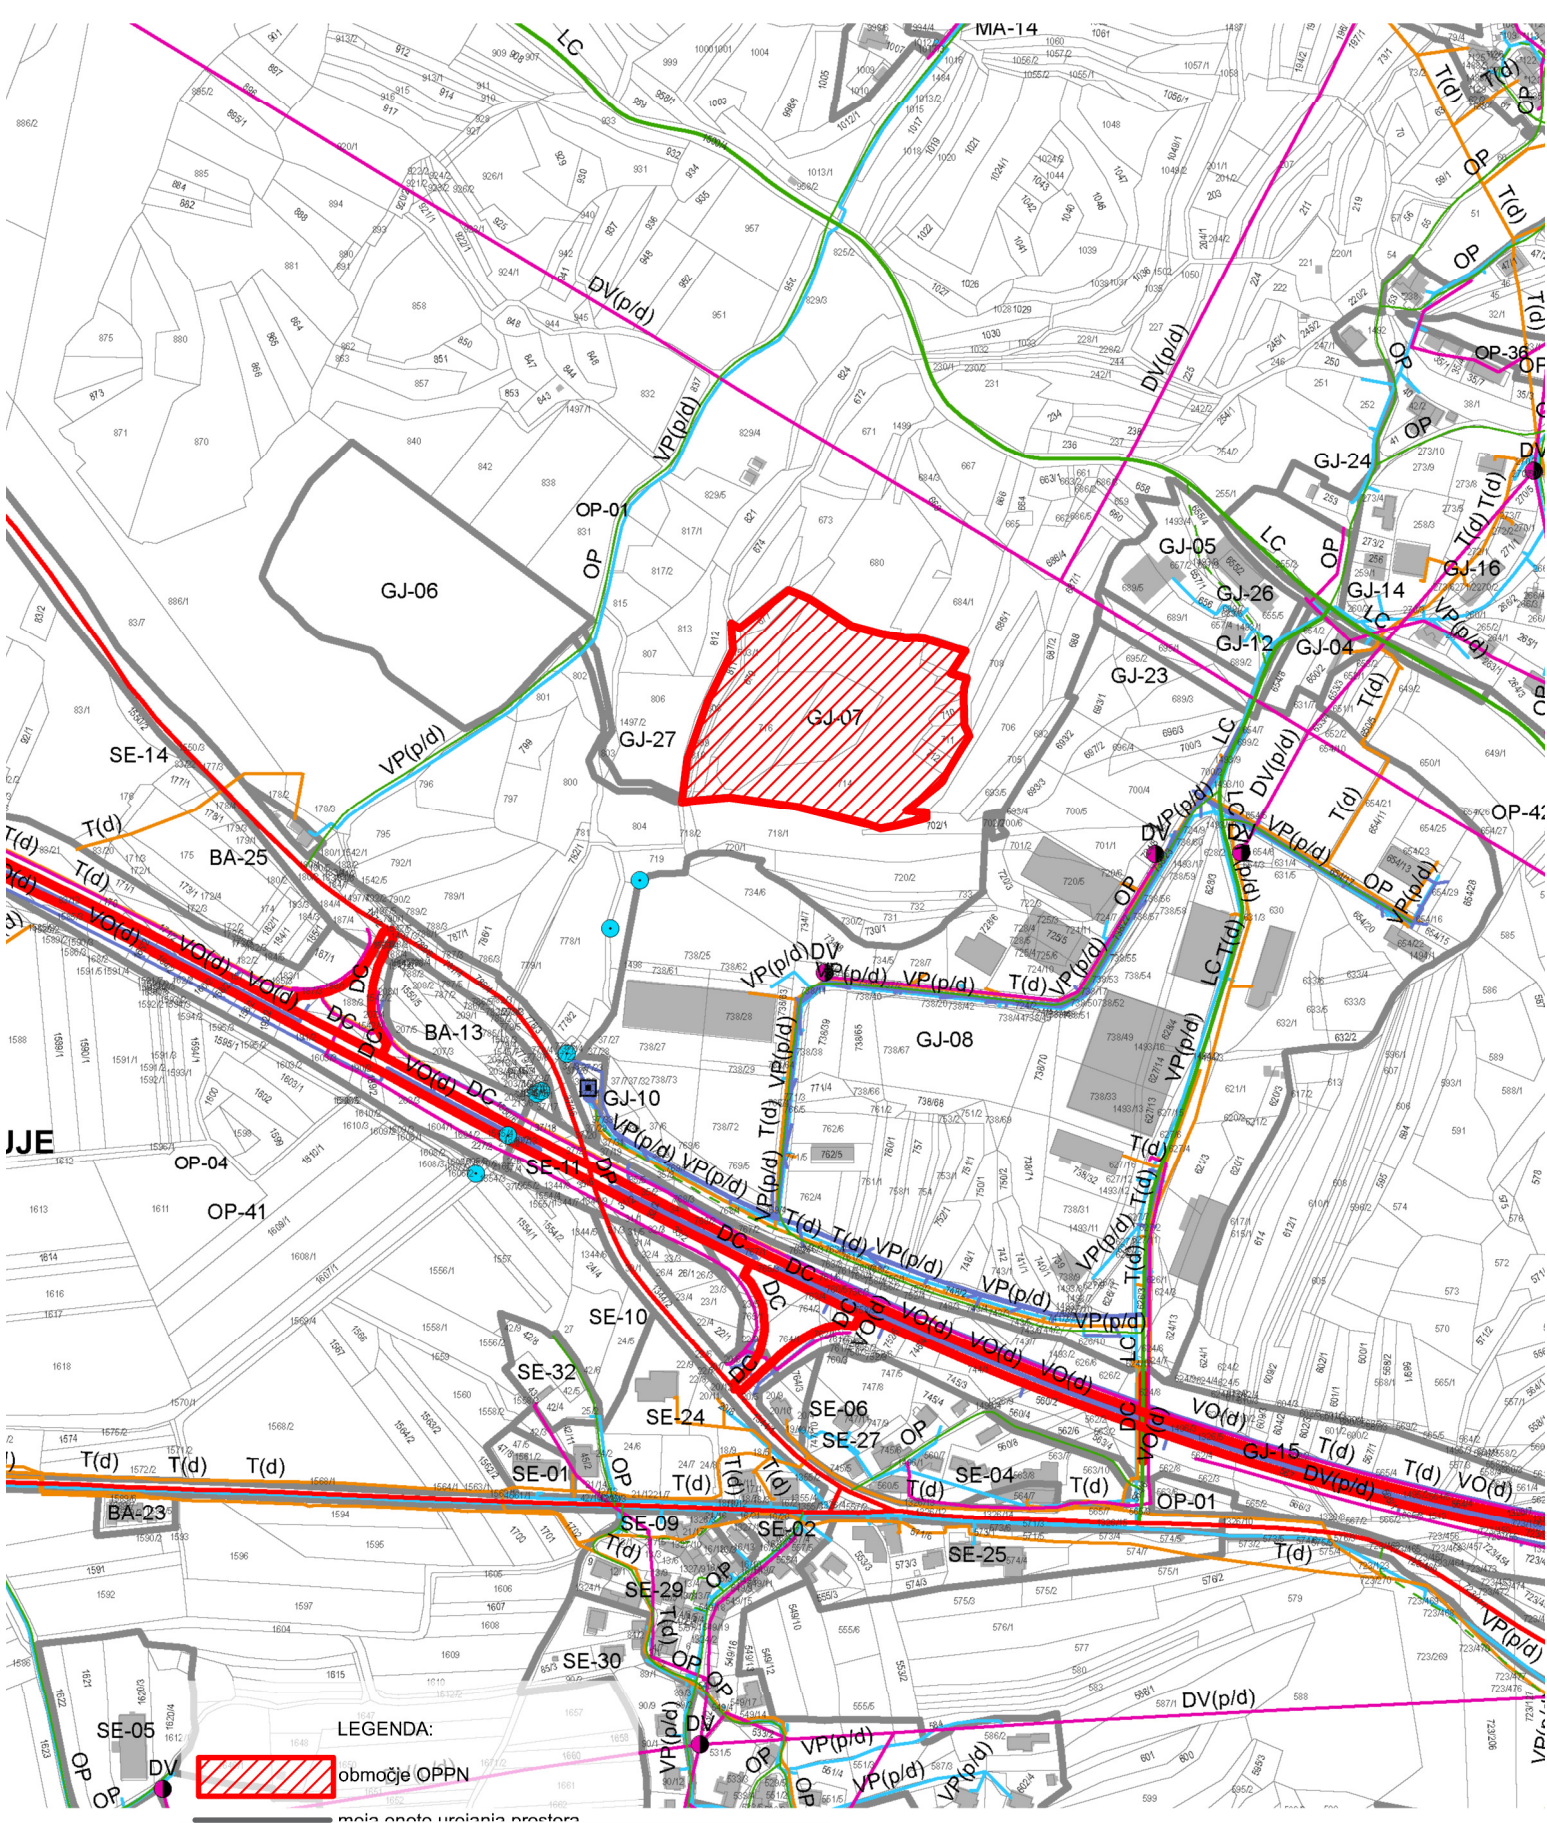

Izsek iz prikaza območij enot urejanja prostora, podrobnejše namenske rabe prostora in prostorskih izvedbenih pogojev

IZSEK IZ OPN - GJI

2

akt	OPPN ZA EKONOMSKO POSLOVNO CONO 2 V GOJAČAH V OBČINI AJDOVŠČINA
prilavilavec	OBČINA AJDOVŠČINA
izdelovalec	STUDIO3 d.o.o. Ajdovščina
odgovorni vodja izdelave	VILJEM FABČIČ udia ZAPS 0050 A
merilo in datum risbe	1 : 5 000, april 2025
datum izdelave geodetskega načrta	27. 3. 2024
Studio3	