


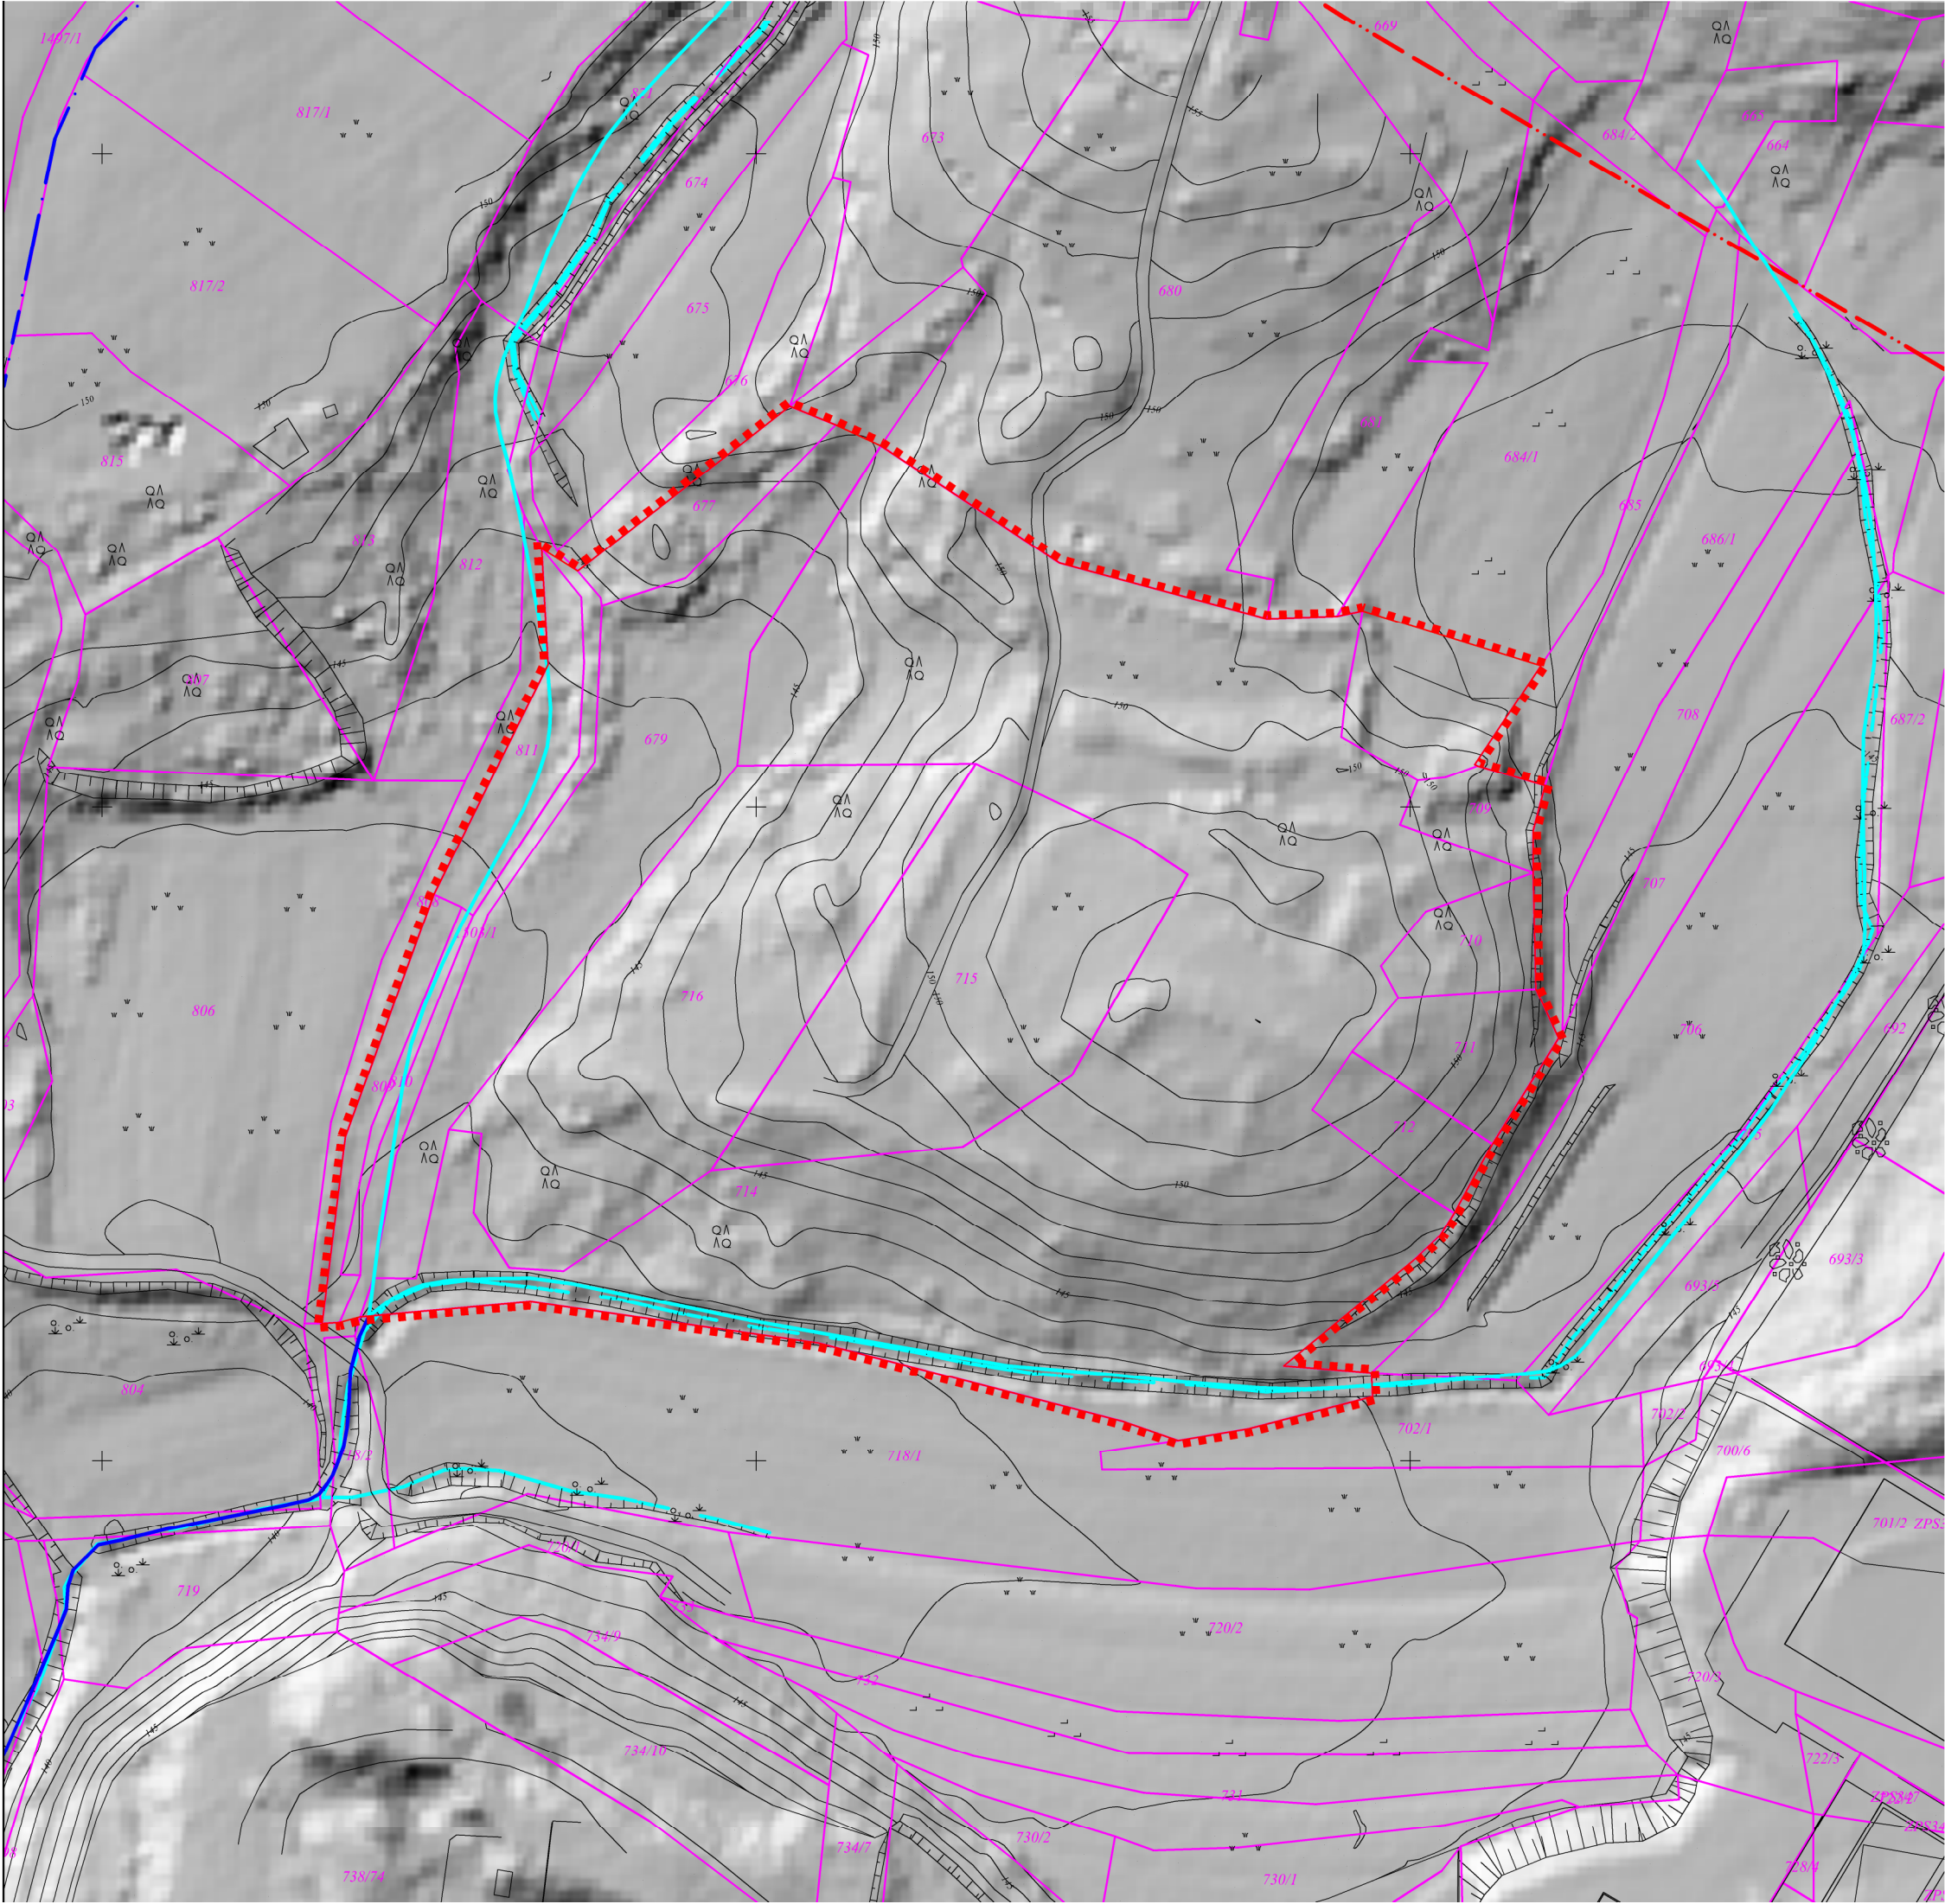

LEGENDA:

območje OPPN

parcelna meja

1234/5 št. parcele v k. o. 2385 Gojače

elektroenergetski vod

vodovod

vodotok

OBSTOJEČE STANJE

akt	OPPN ZA EKONOMSKO POSLOVNO CONO 2 V GOJAČAH V OBČINI AJDOVŠČINA
pripravljapec	OBČINA AJDOVŠČINA
izdelovalec	STUDIO3 d.o.o. Ajdovščina
odgovorni vodja izdelave	VILJEM FABČIČ udia ZAPS 0050 A
merilo in datum risbe	1 : 1 000, april 2025
datum izdelave geodetskega načrta	27. 3. 2024
	Studio3