


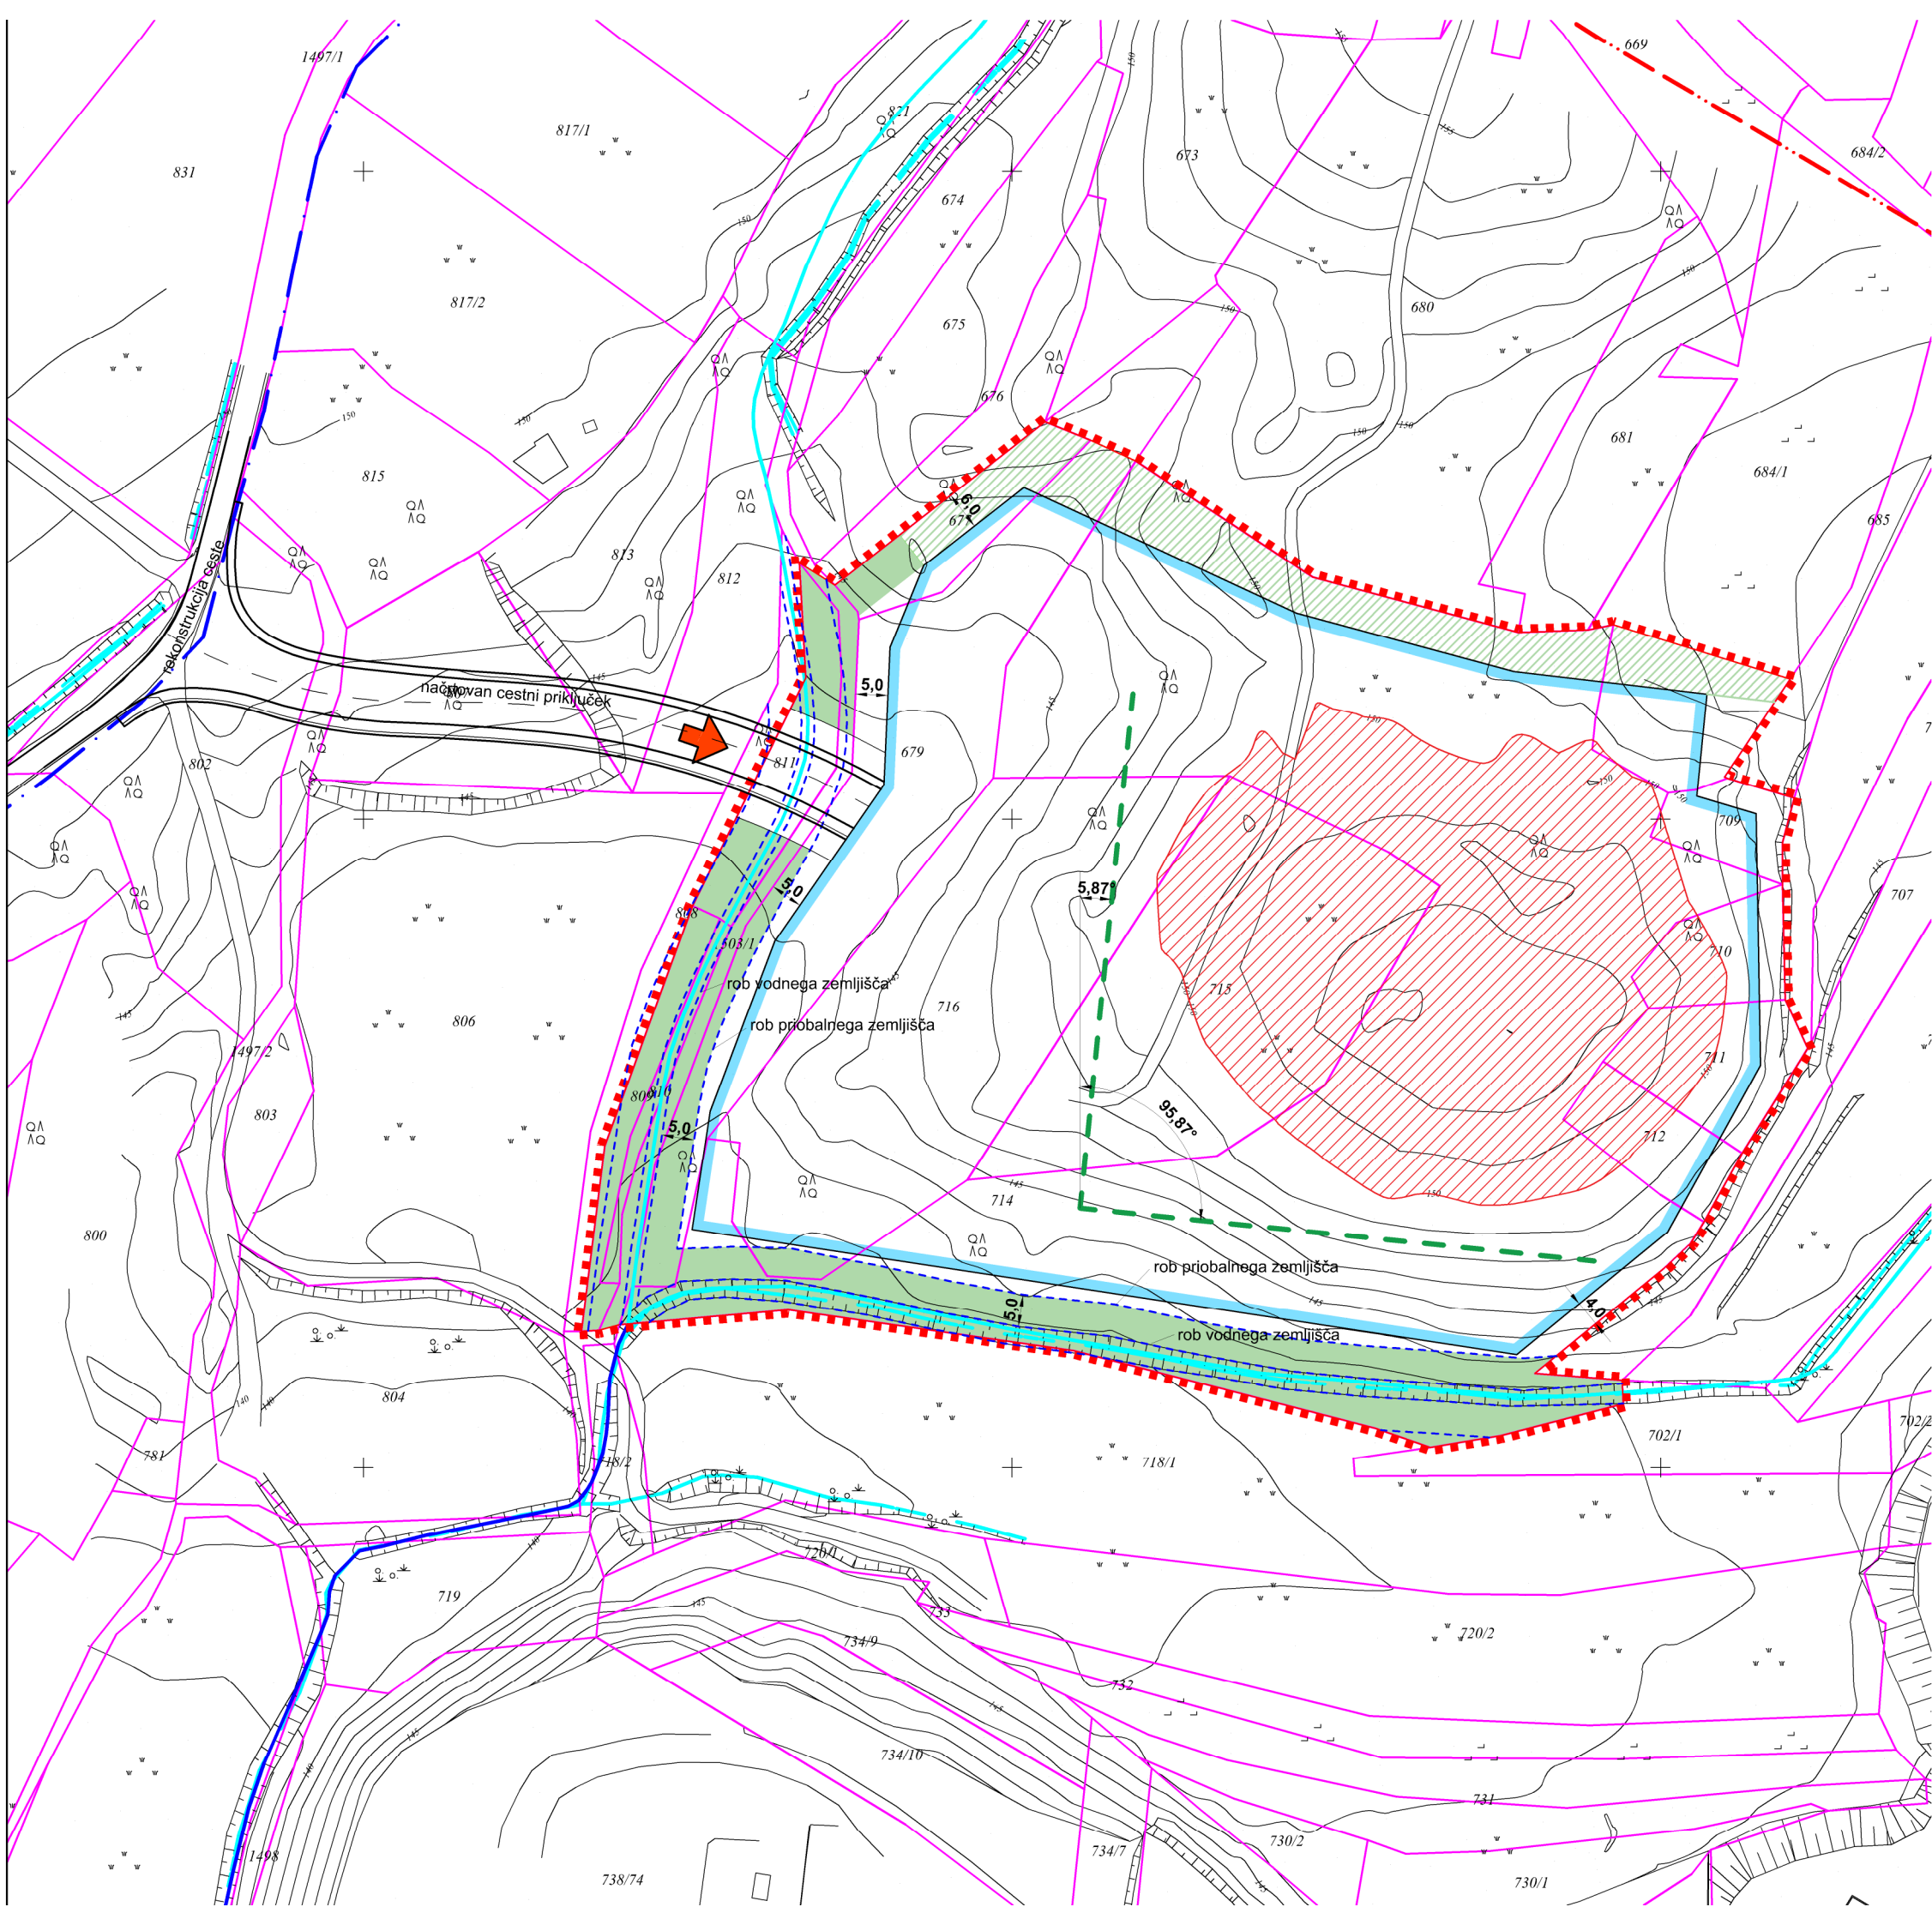

LEGENDA:

- območje OPPN
- parcelna meja
- gradbena meja
- rob vodnega oziroma priobalnega zemljišča
- raščena površina
- zelena površina
- območje znižanja terena na koto 150 m nadmorske višine ali nižje
- uvoz v območje OPPN
- 17,8 razdalja v metrih
- orientacija fasad

ZAZIDALNA SITUACIJA

5

akt	OPP ZA EKONOMSKO POSLOVNO CONO 2 V GOJAČAH V OBČINI AJDOVŠČINA
prilavljavec	OBČINA AJDOVŠČINA
izdelovalec	STUDIO3 d.o.o. Ajdovščina
odgovorni vodja izdelave	VILJEM FABČIČ udia ZAPS 0050 A
merilo in datum risbe	1 : 1 000, april 2026
datum izdelave geodetskega načrta	27. 3. 2024

Studio3