


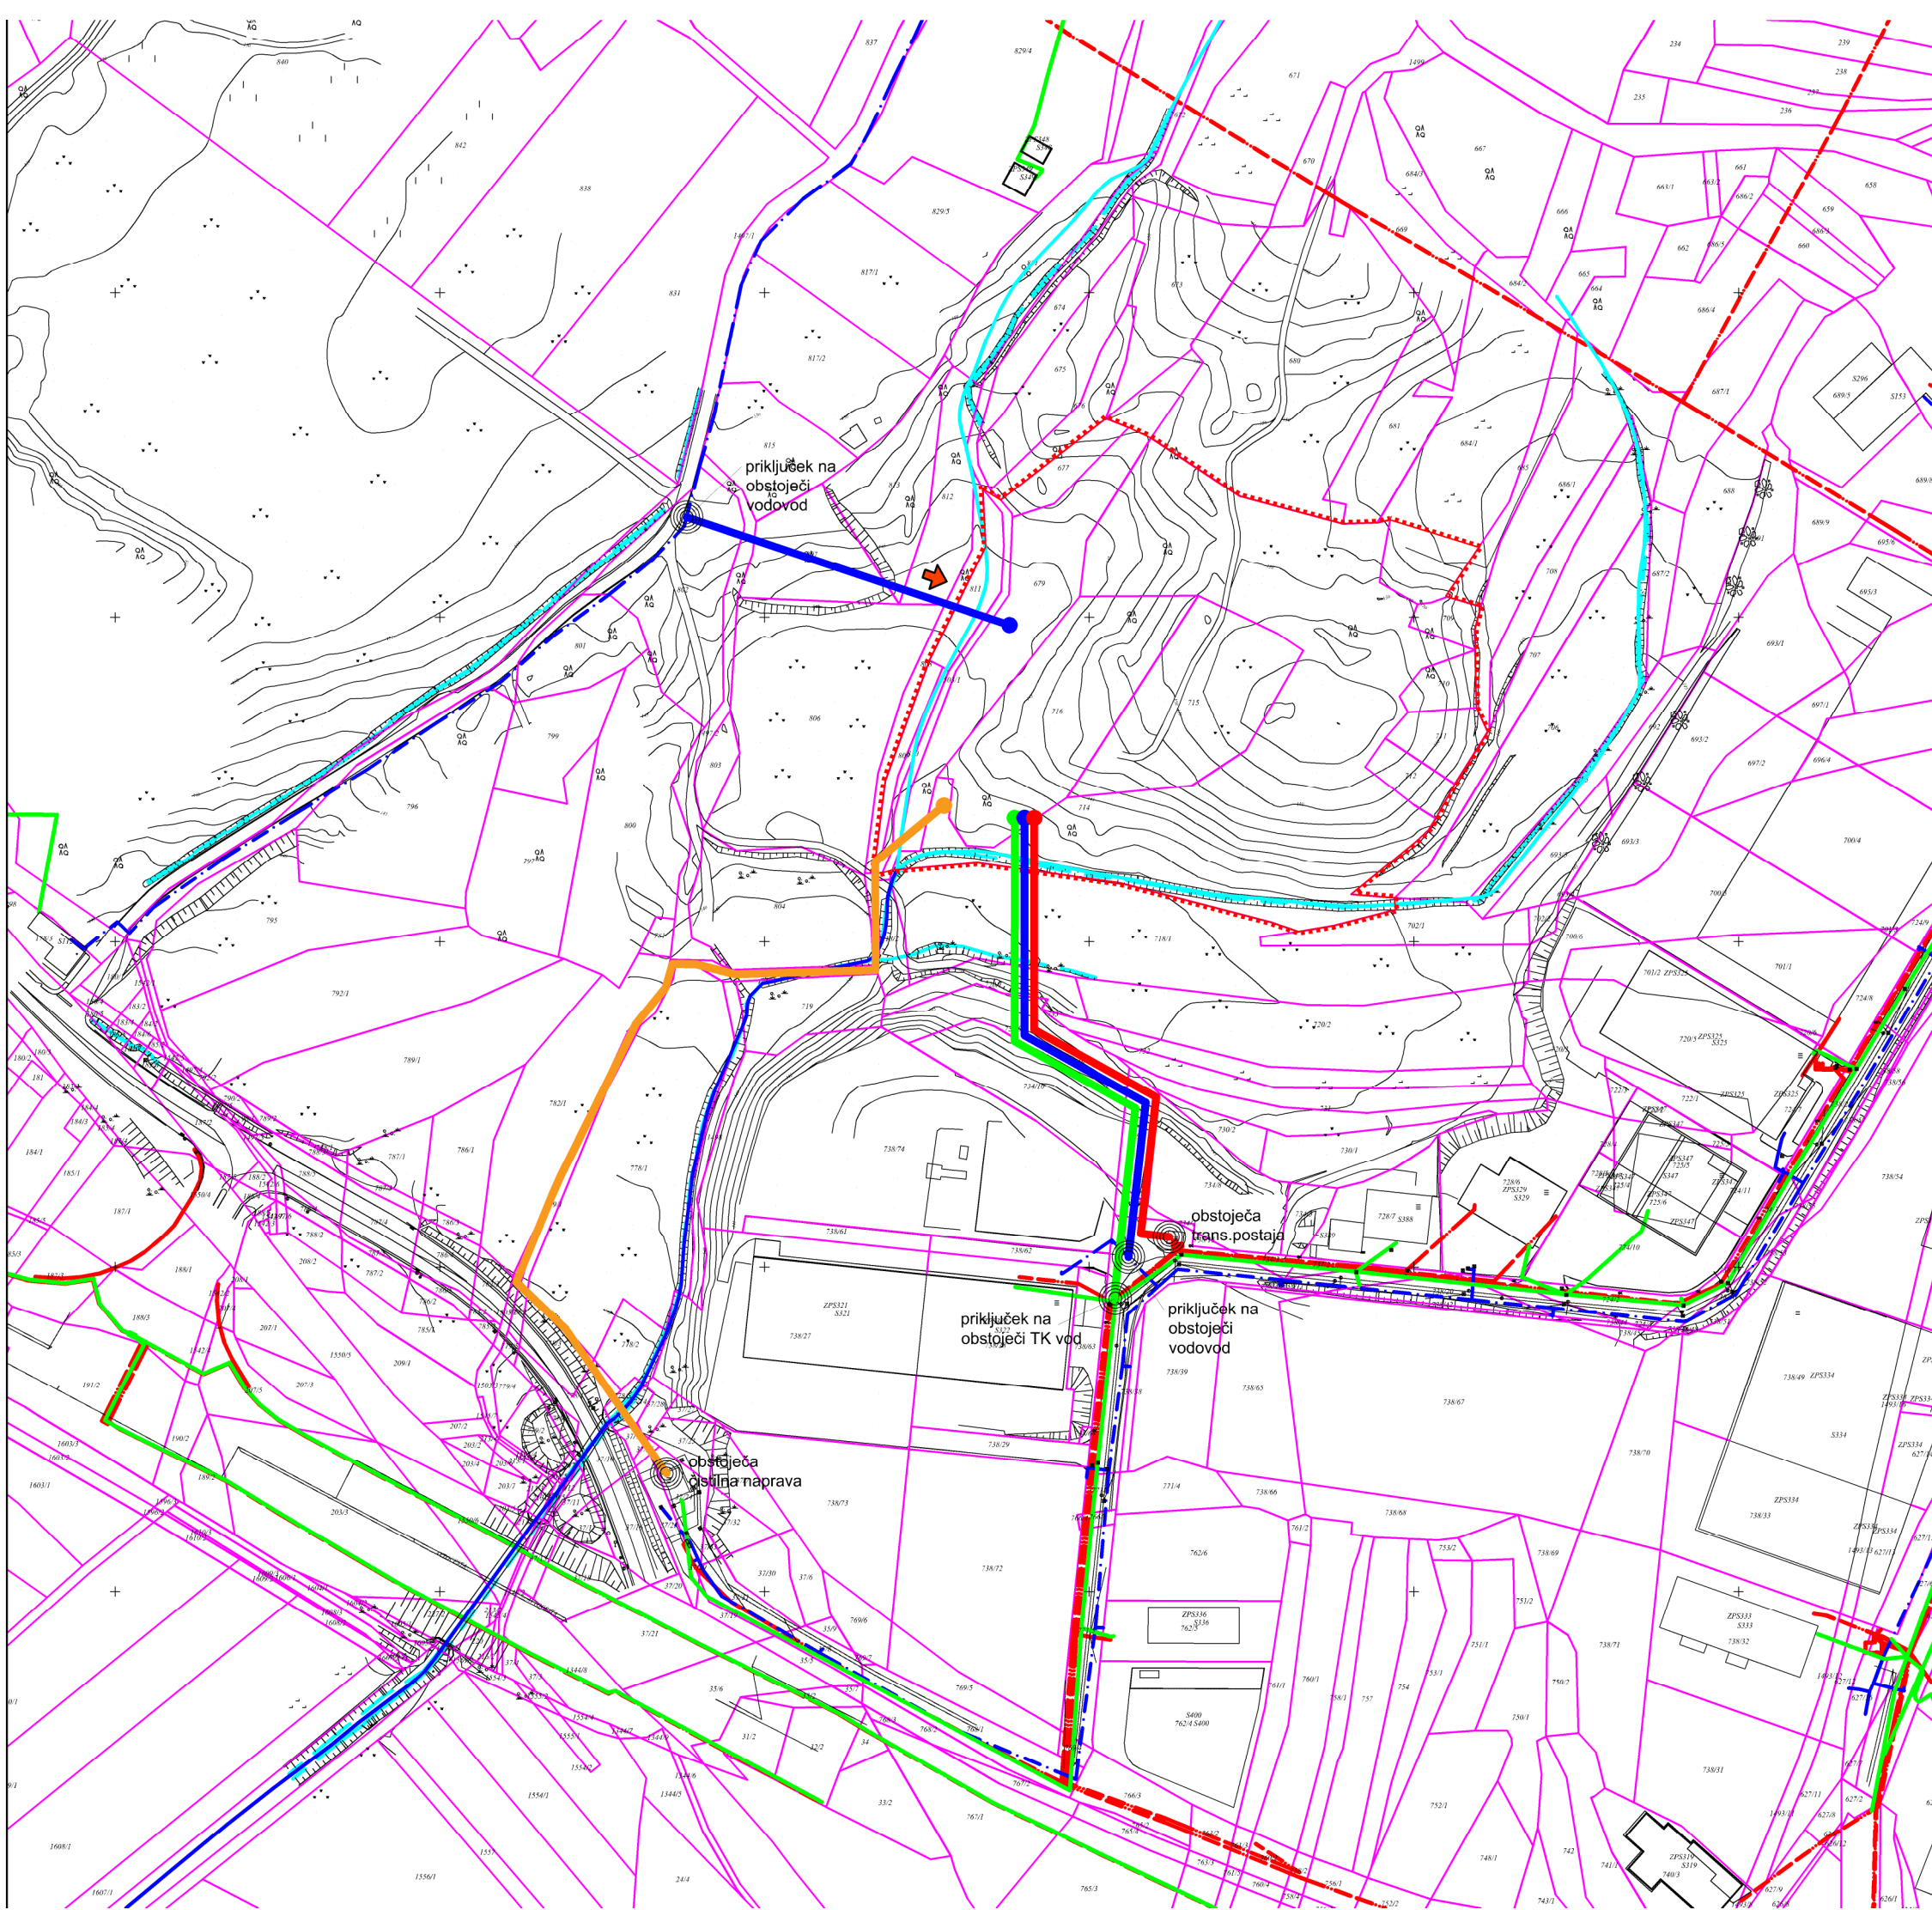

- LEGENDA:
- območje OPPN
 - parcelna meja
 - vodotok
 - uvoz v območje OPPN
 - elektroenergetski vod
 - vodovod
 - elektronske komunikacije
 - odpadne fekalne vode
 - obstoječi infrastrukturni vodi
 - novi infrastrukturni vod
 - priključek
 - mesto priključitve novega voda na obstoječe omrežje (okvirno)

SITUACIJA INFRASTRUKTURE

6

akt	OPPN ZA EKONOMSKO POSLOVNO CONO 2 V GOJAČAH V OBČINI AJDOVŠČINA		
prilavljavec	OBČINA AJDOVŠČINA		
izdelovalec	STUDIO3 d.o.o. Ajdovščina		
odgovorni vodja izdelave	VILJEM FABČIČ udia ZAPS 0050 A		
merilo in datum risbe	1 : 2 000, april 2025		
datum izdelave geodetskega načrta	27. 3. 2024		



Studio3