


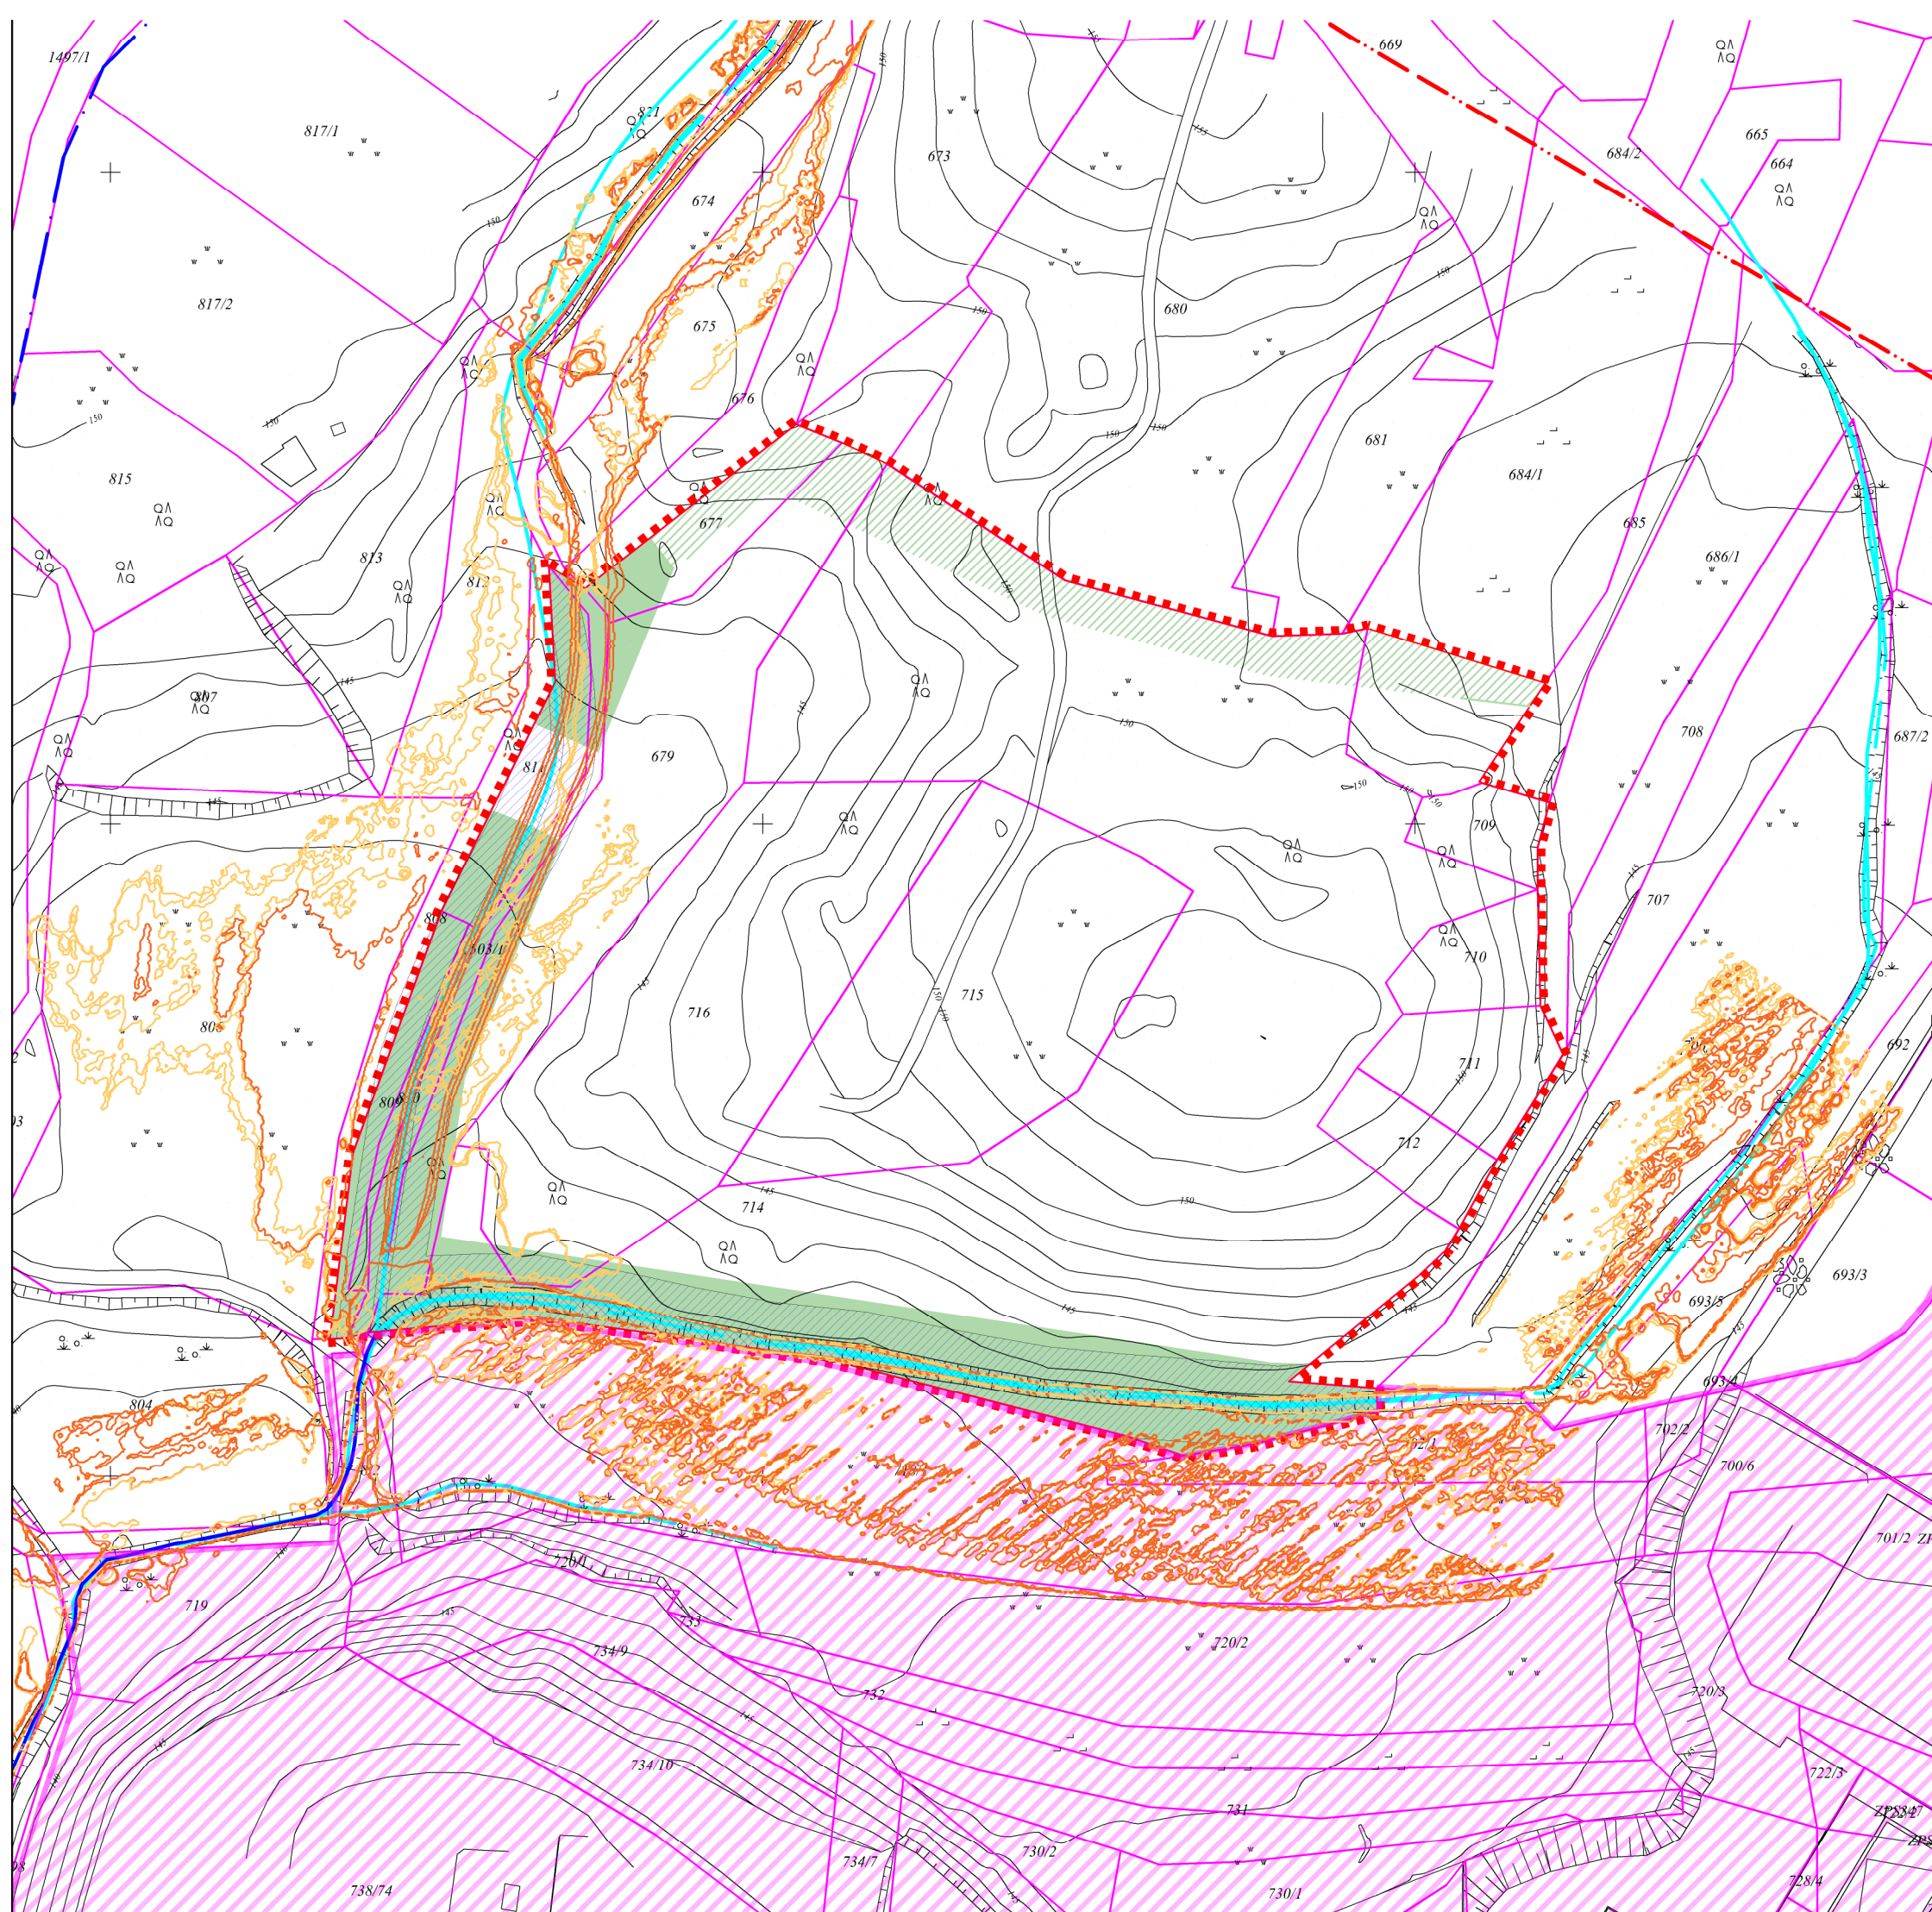

LEGENDA:

območje OPPN

vodotok

vodno zemljišče

priobalno zemljišče

kulturna dediščina

raščena površina

zelena površina - tamponska cona

poplavno ogrožene površine - obstoječe stanje

poplavno ogrožene površine - načrtovano stanje

VARSTVA IN VAROVANJA7

akt	OPPN ZA EKONOMSKO POSLOVNO CONO 2 V GOJAČAH V OBČINI AJDOVŠČINA
pripravlja	OBČINA AJDOVŠČINA
izdelovalec	STUDIO3 d.o.o. Ajdovščina
odgovorni vodja izdelave	VILJEM FABČIČ udia ZAPS 0050 A
merilo in datum risbe	1 : 1 000, marec 2026
datum izdelave geodetskega načrta	27. 3. 2024

Studio3