


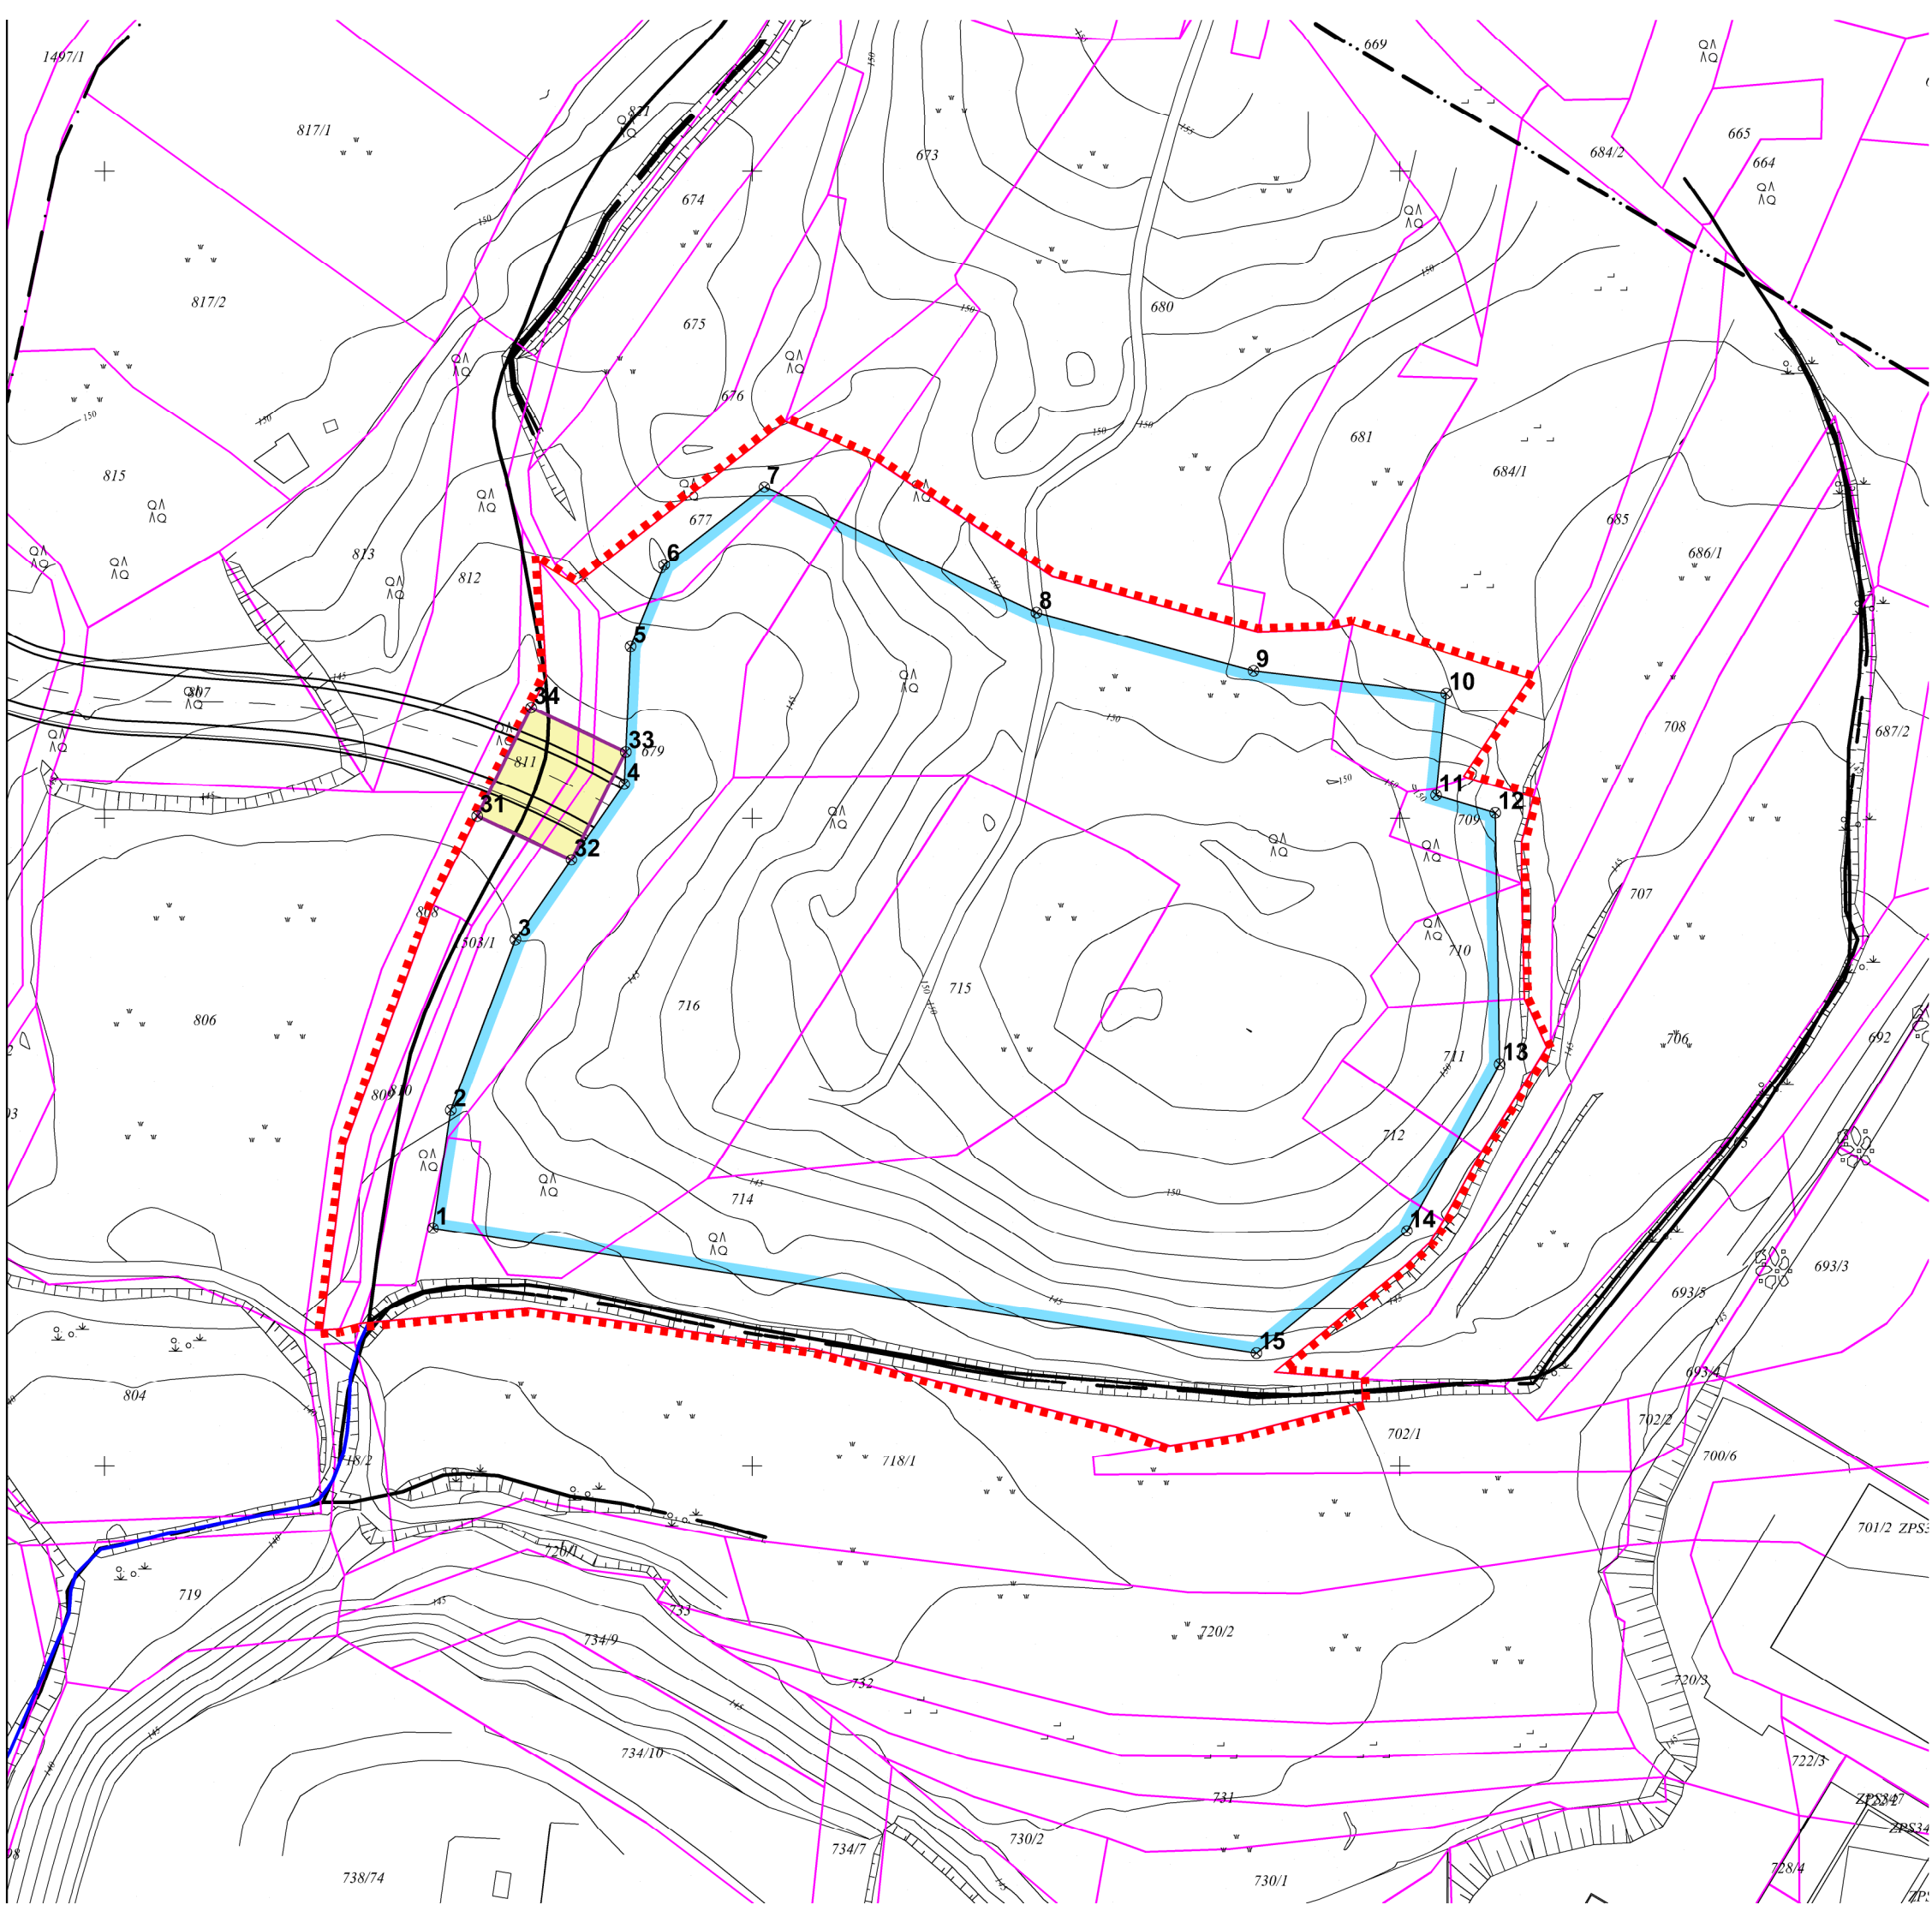

LEGENDA:

območje OPPN

parcelna meja

gradbena parcela dovoza

vogalna točka gradbene meje

	X	Y
1	406050.68	84936.80
10	406207.16	85019.29
11	406205.57	85003.53
12	406214.72	85000.82
13	406215.40	84962.11
14	406201.08	84936.37
15	406177.84	84917.50
2	406053.45	84955.01
3	406063.43	84981.19
31	406057.54	85000.32
32	406072.08	84993.57
33	406080.47	85010.24
34	406065.85	85017.09
4	406080.25	85005.27
5	406081.20	85026.49
6	406086.40	85039.16
7	406101.86	85051.16
8	406143.88	85031.78
9	406177.39	85022.77

ZAKOLIČBENA SITUACIJA

akt

OPPN ZA EKONOMSKO POSLOVNO CONO 2
V GOJAČAH V OBČINI AJDOVŠČINA

prilavljavec

OBČINA AJDOVŠČINA

izdelovalec

STUDIO3 d.o.o. Ajdovščina

odgovorni vodja izdelave

VILJEM FABČIČ udia ZAPS 0050 A

merilo in datum risbe

1 : 1 000, april 2026

datum izdelave geodetskega načrta

27. 3. 2024

Studio3