




PREREZ A1-A1 - VH2

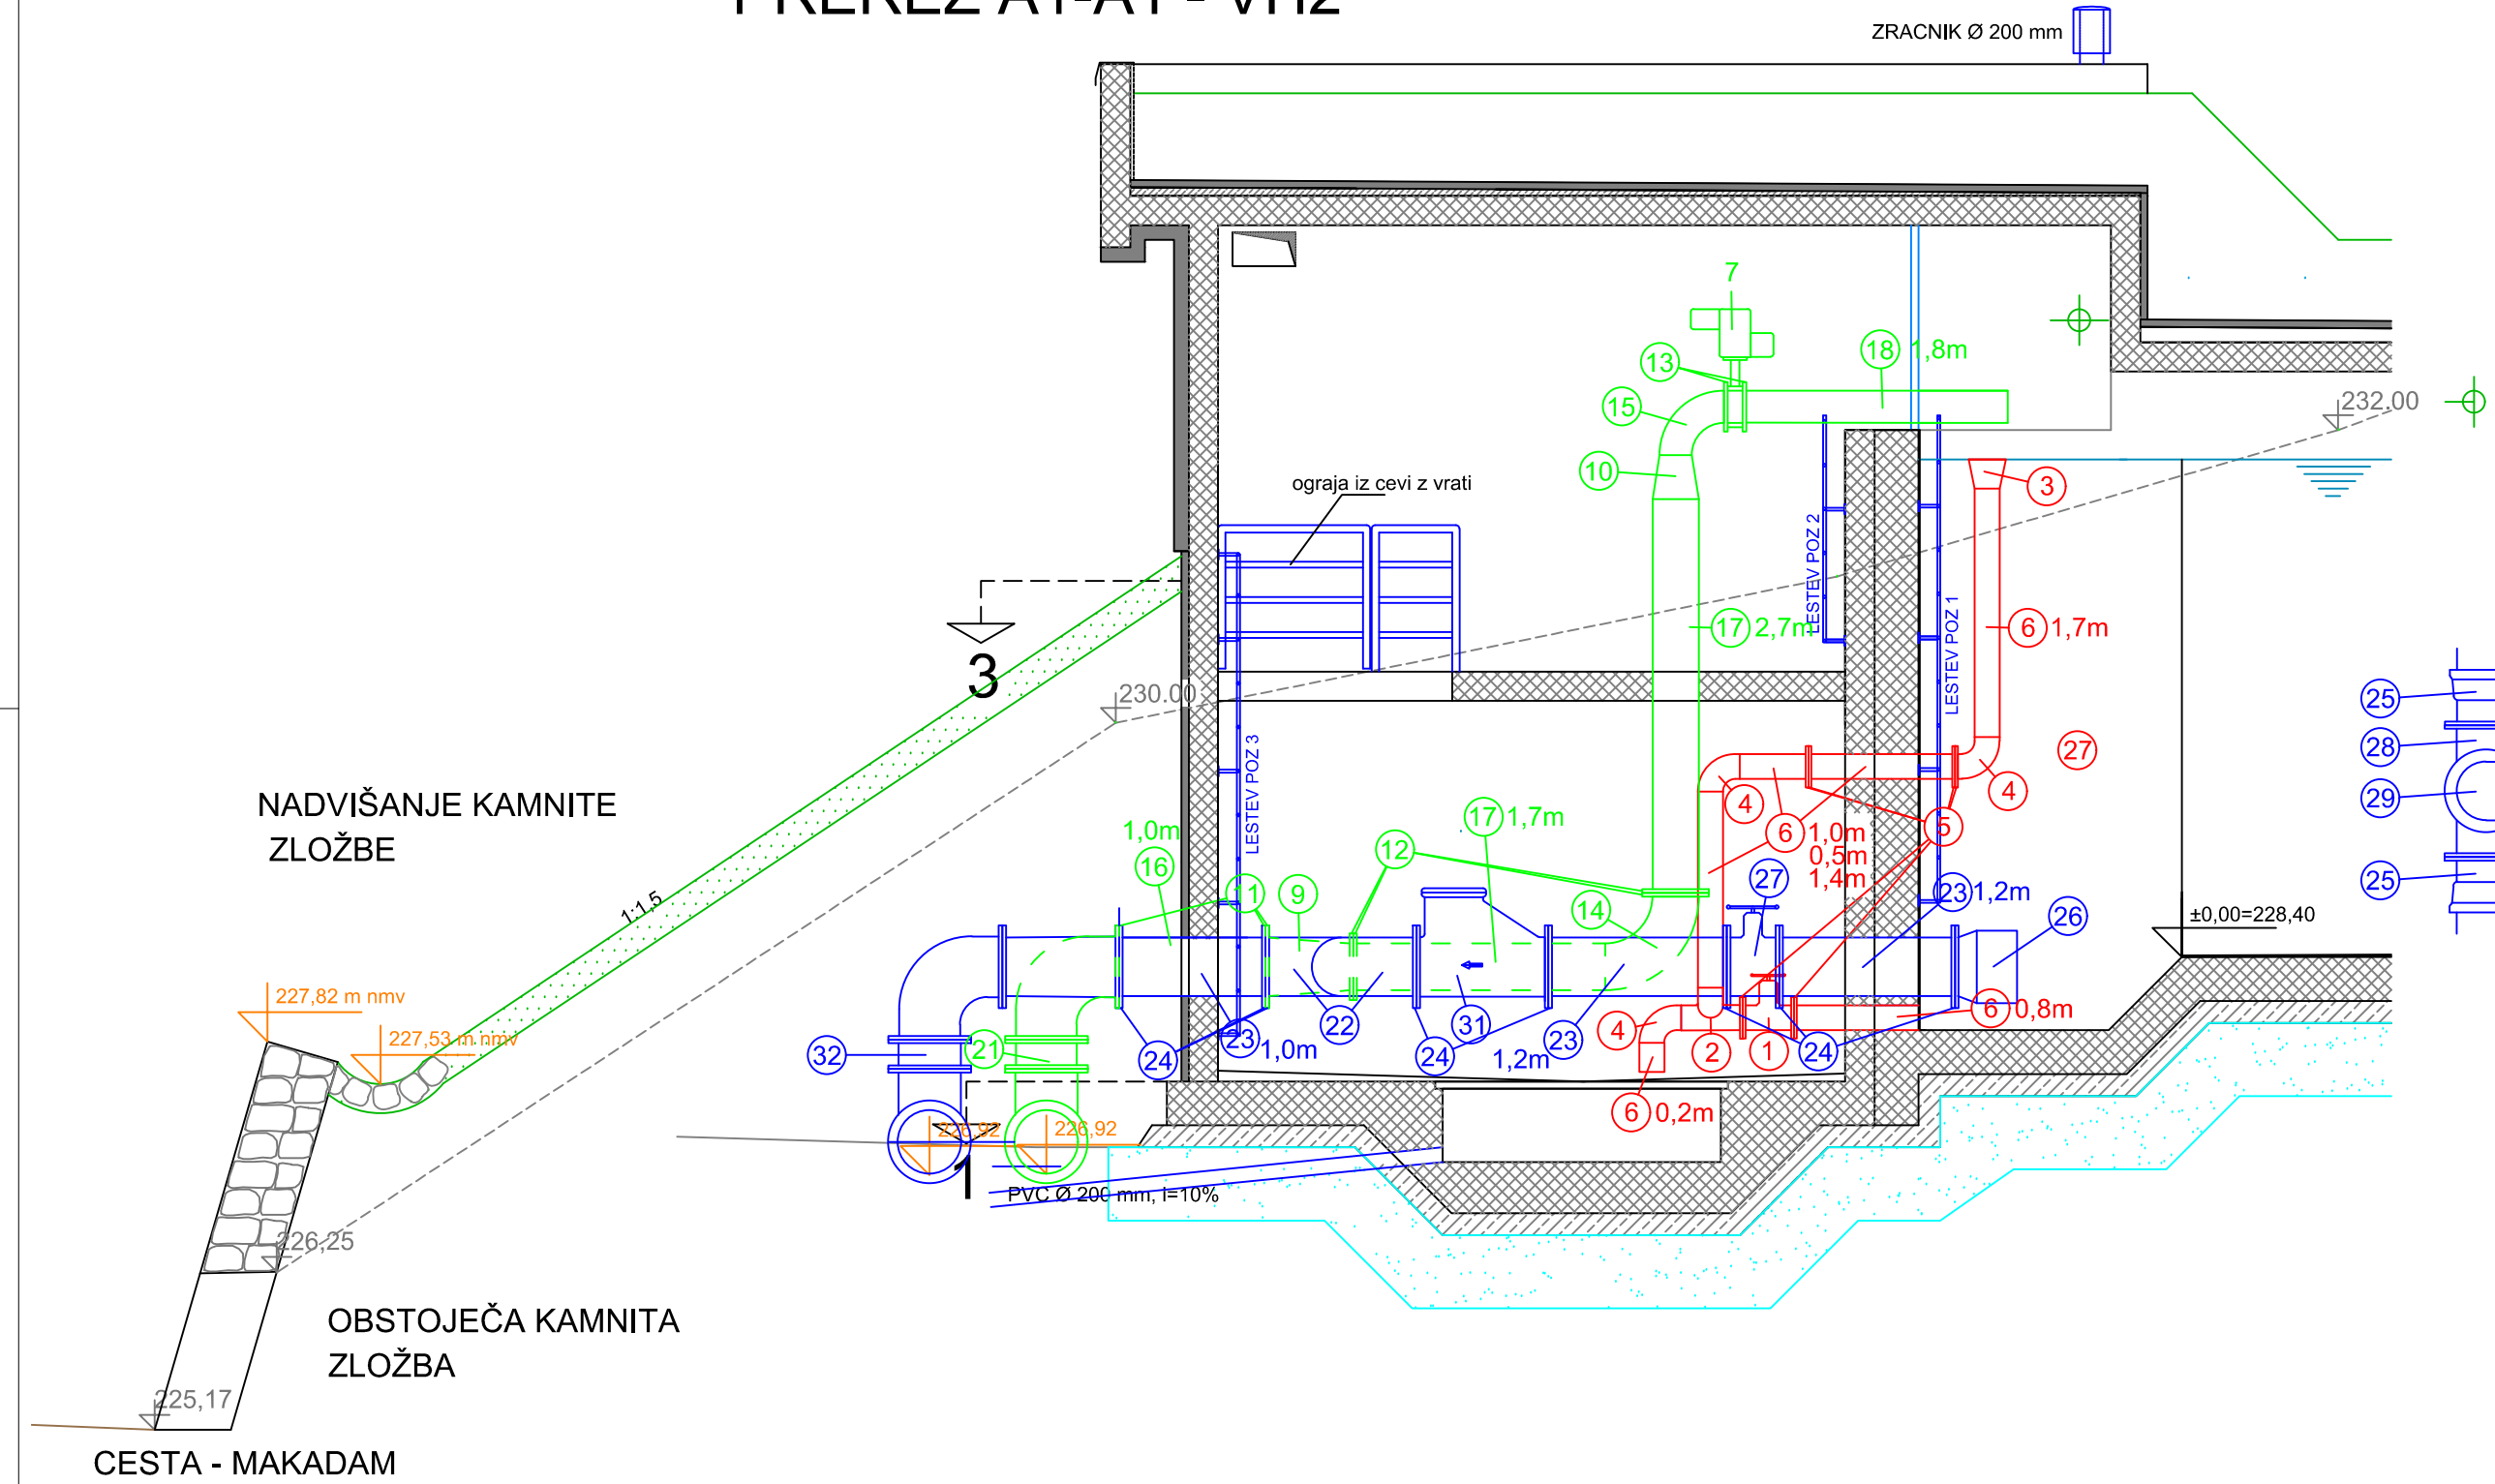


VH2

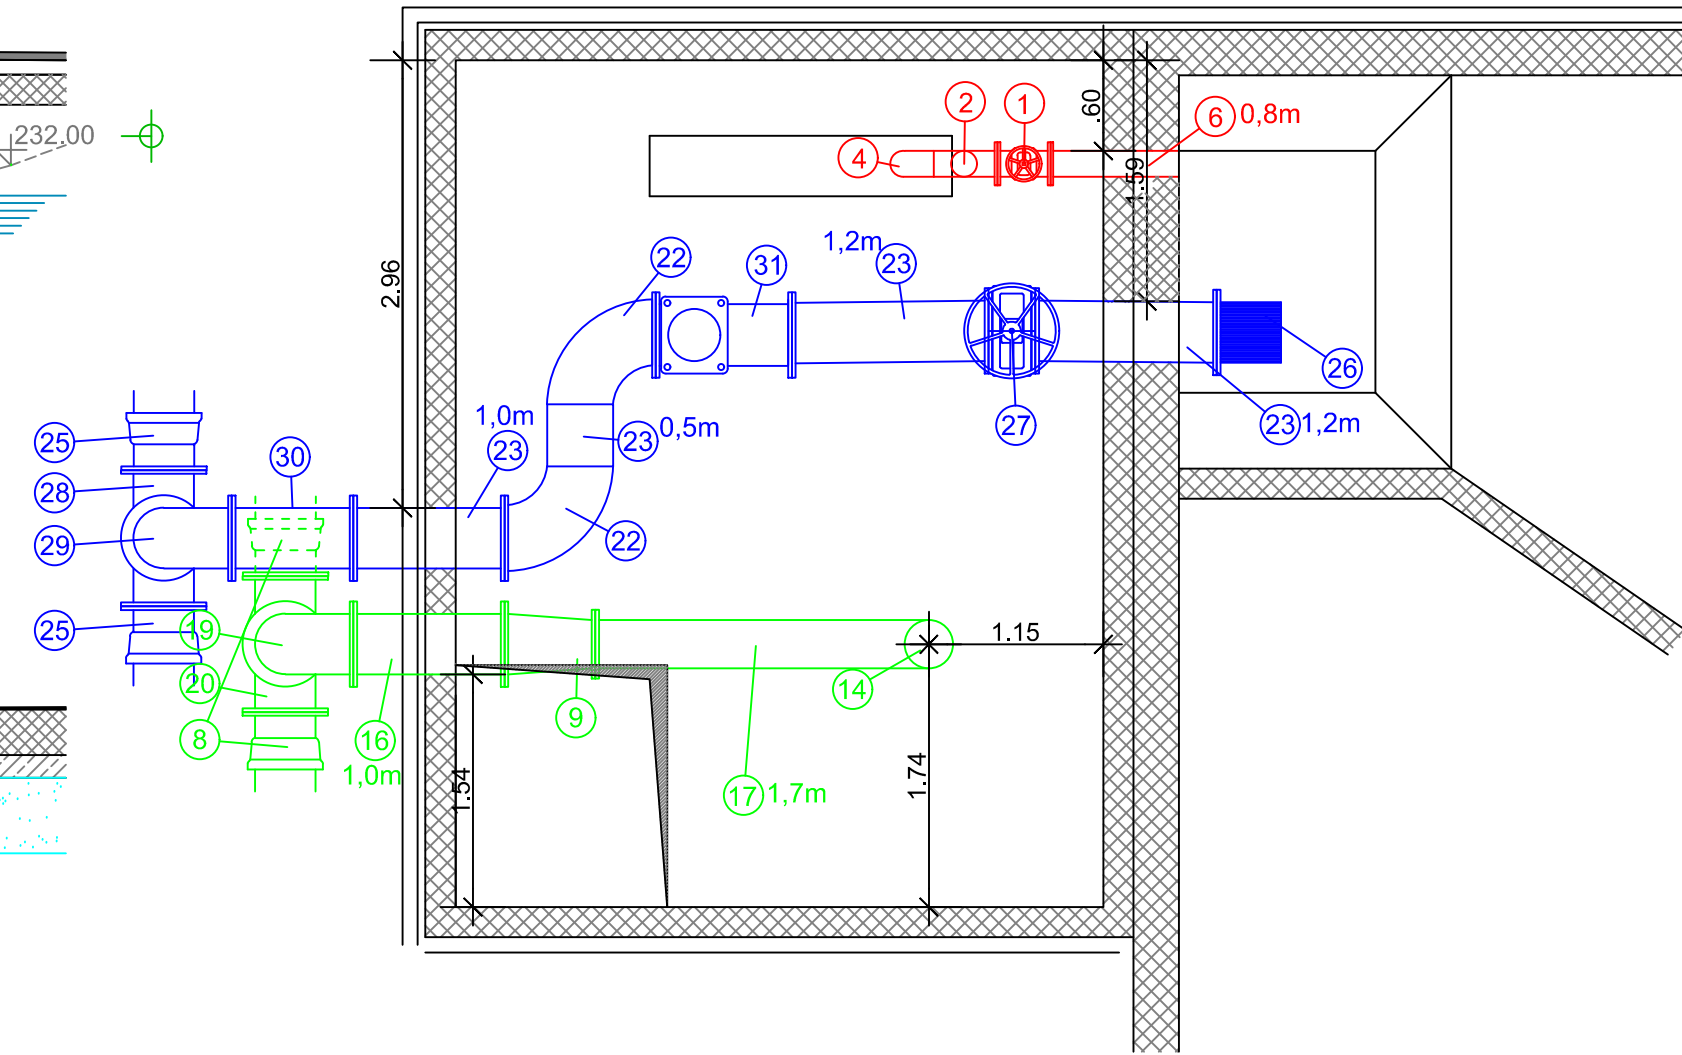


PREREZ A-A - VH1

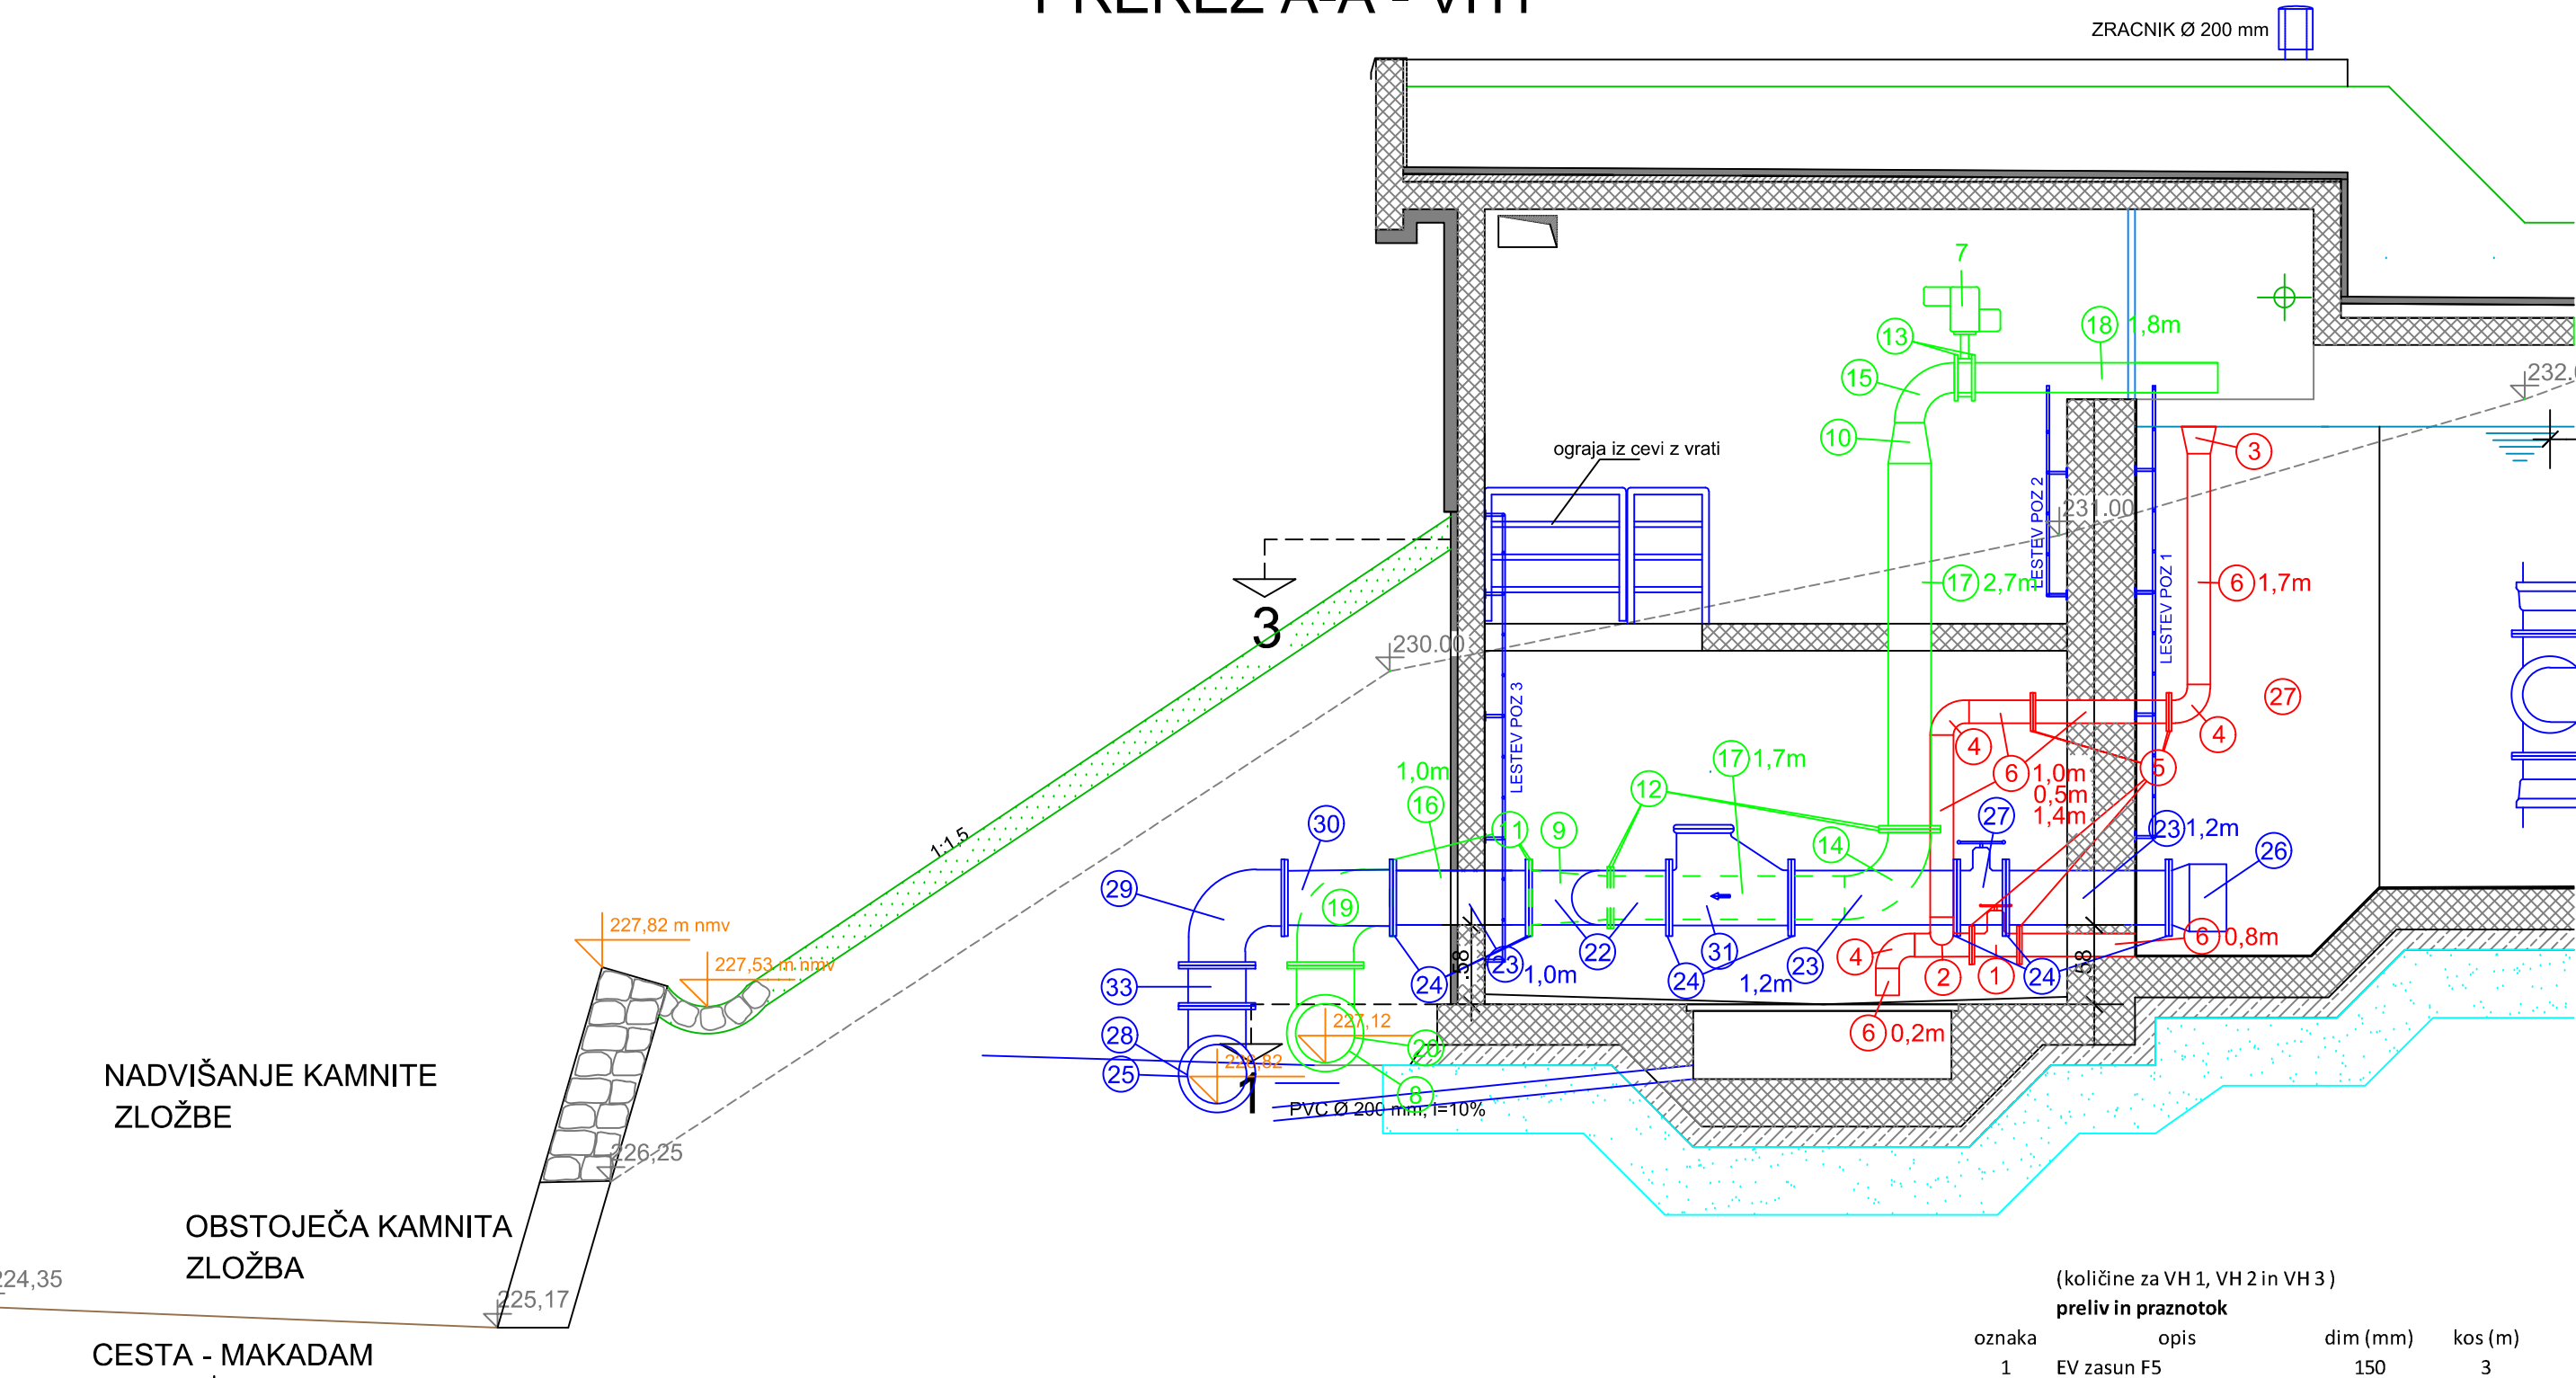


VH1

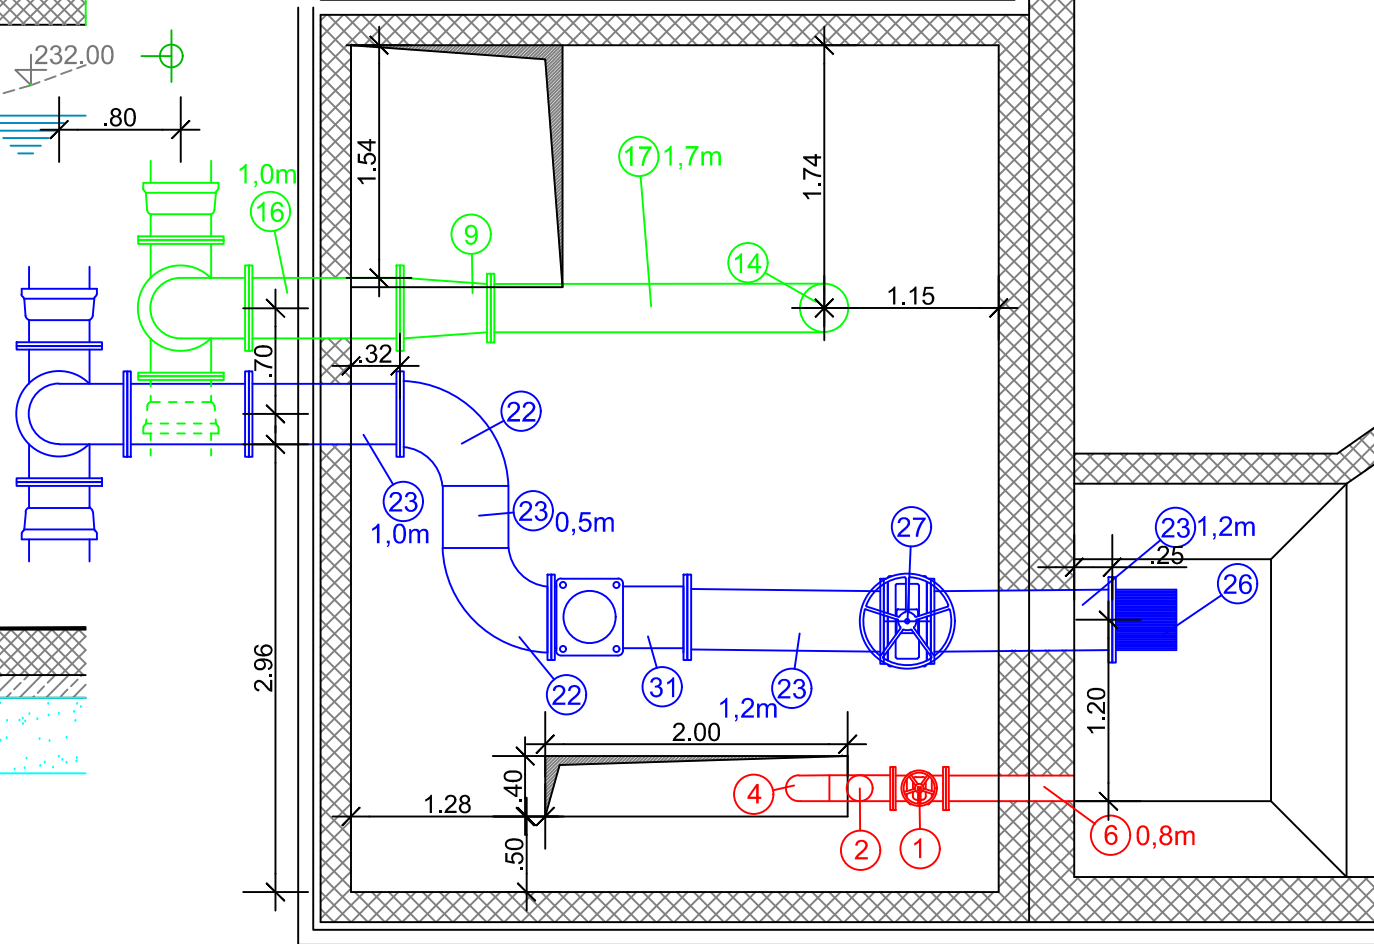

PREREZ C-C - VH3

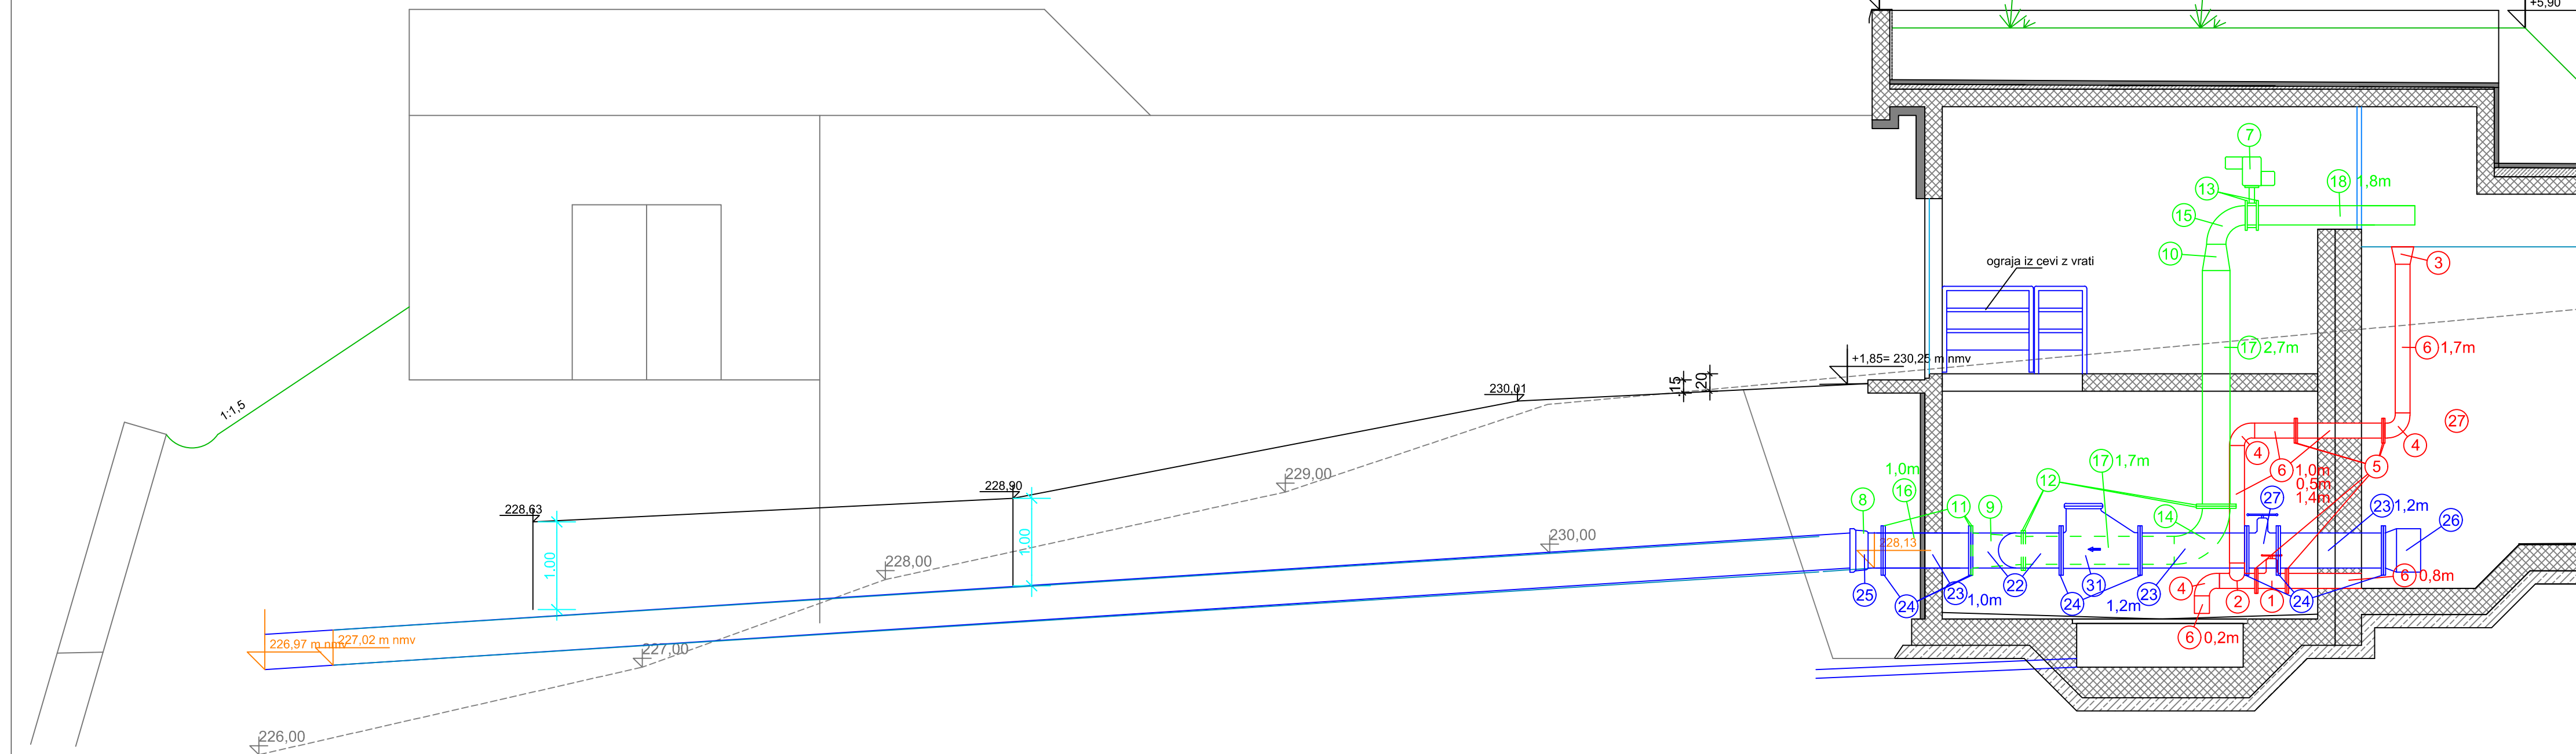

VH3

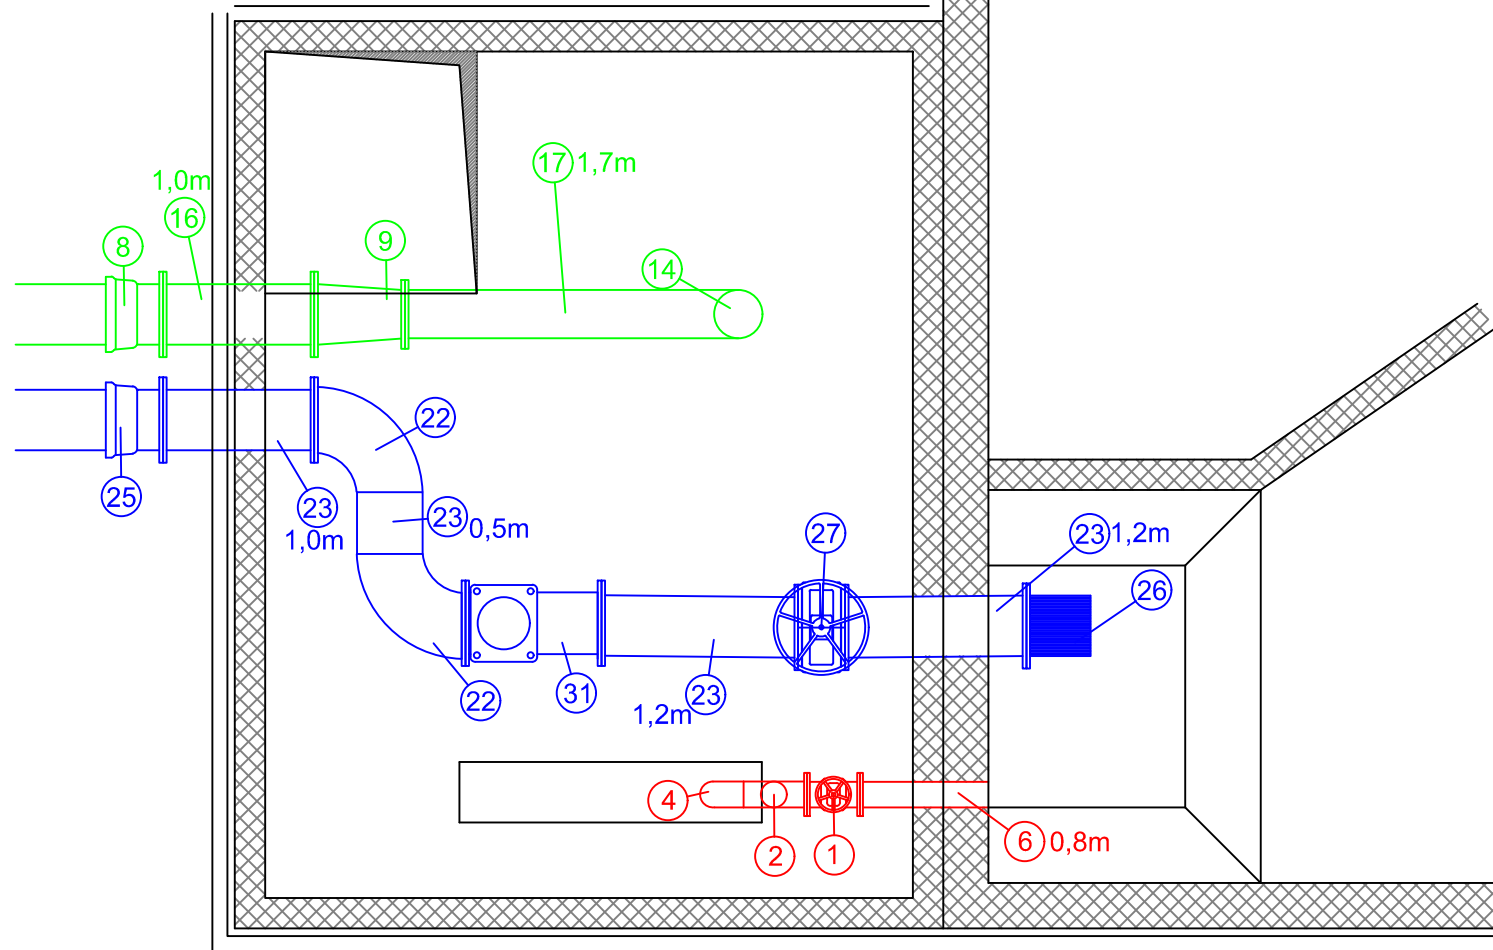

(količine za VH 1, VH 2 in VH 3)

preliv in praznotok


oznaka	opis	dim (mm)	kos (m)
1	EV zasun F5	150	3
2	T kos AISI 304	163,3 x 2	3
3	redukcija AISI 304	216/163,3	3
4	koleno AISI 304	163,3 x 2	9
5	prirobnica AISI 304	150	18
6	cev AISI 304	114,3	17,1

dotok


oznaka	opis	dim (mm)	kos (m)
7	loputa z elektromotornim pogonom	200	3
8	EU kos	400	5
9	redukcija AISI 304	406,4/323,9 x 2	3
10	redukcija AISI 304	323/219,1 x 2	3
11	prirobnica AISI 304	400	9
12	prirobnica AISI 304	300	12
13	prirobnica AISI 304	200	6
14	koleno AISI 304	323,9 x 2	3
15	koleno AISI 304	219,1 x 2	3
16	cev AISI 304	406,4 X3	3,0
17	cev AISI 304	323,9 x 2	13,2
18	cev AISI 304	219,1 x 2	5,4
19	FFQ	400	2
20	T kos	400	2
21	FF 400/200	400	1

potrošnja

oznaka	opis	dim (mm)	kos (m)
22	koleno AISI 304	406,4 X3	6
23	cev AISI 304	406,4 X3	12,0
24	prirobnica AISI 304	400	24
25	EU kos	400	5
26	sesalni koš	400	3
27	EV zasun F4	400	3
28	T kos	400	2
29	FFQ	400	2
30	FF 400/800	400	2
31	protipovratni ventil s kroglo	400	3
32	FF 400/200	400	1
33	FF 400/300	400	1

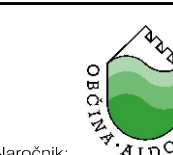

Narodnik: OBČINA AJDOVŠČINA, cesta 5. maja 6a, 5270 Ajdovščina



DETAL INFRASTRUKTURA

Detal Infrastruktura d.o.o.  
Vilma prila 13  
5271 Vipava  
Slovenija

T: 05 36 550 12  
F: 05 36 550 14  
info@detajl.eu  
www.detalj.eu

Ime in priimek - naziv: Miha Lavrenčič dipl. inž. grad

id. št. IZS: G - 1642

Vrsta in št. načrta: 0/2 - VODILNI NAČRT / NAČRT GRADBENIŠTVA št. 18/51-1

Pooblaščen inženjer: Miha Lavrenčič dipl. inž. grad

G - 1642

Načrt/osebna lista: Načrt/osebna lista

Izdal: Miha Lavrenčič dipl. inž. grad

VODOHRAN 1, 2 IN 3 STROJNO MONTAŽNI NAČRT

Sodelavec:

Vrsta projekta:	Št. projekta:	datum:	merilo:	Številka lista:
PZI	18/51-1	april 2020	1:100	12