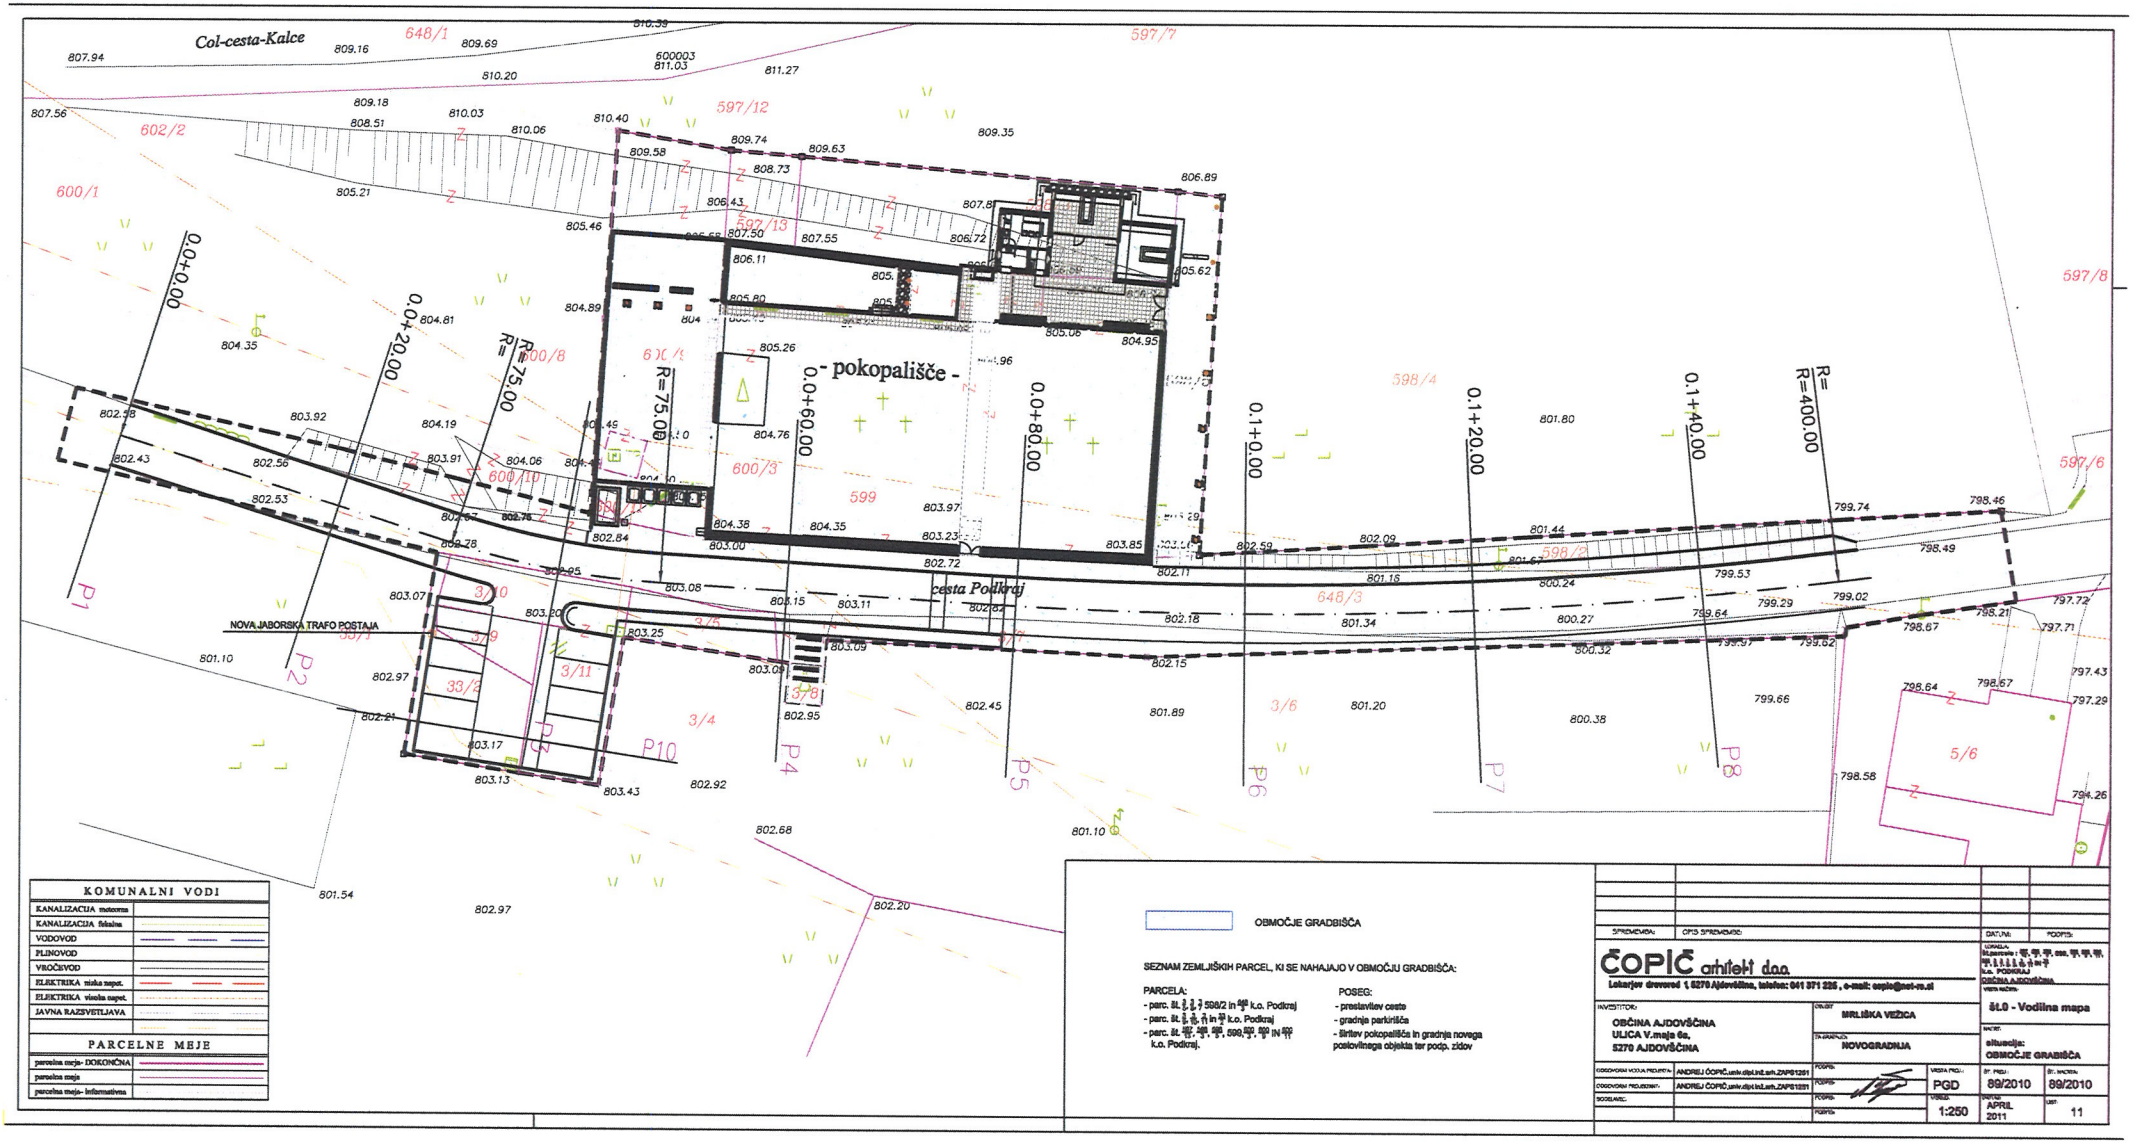

KOMUNALNI VODI	
KANALIZACIJA meteorna	
KANALIZACIJA fekalna	
VODOVOD	
PLINOVOD	
VROČEVOD	
ELEKTRIKA nizka napet.	
ELEKTRIKA visoka napet.	
JAVNA RAZSVETLJAVA	
PARCELNE MEJE	
parcelna meja- DOKONČNA	
parcelna meja	
parcelna meja- informativna	

OBMOČJE GRADBIŠČA

SEZNAM ZEMLJIŠKIH PARCEL, KI SE NAHAJAJO V OBMOČJU GRADBIŠČA:

PARCELA:
- parc. št. 598/2 in 598/3 k.o. Podkraj
- parc. št. 599 in 600/3 k.o. Podkraj
- parc. št. 597/8, 597/9, 599, 600/8 IN 600/10 k.o. Podkraj.

POSEG:
- prestavitev ceste
- gradnja parkirišča
- širitev pokopališča in gradnja novega poslovilnega objekta ter podp. zidov

SPREMEMBA: OPIS SPREMEMBE: DATUM: PODPIS:

ČOPIČ arhitekti d.o.o.
Lekarjev drevored 1, 5270 Ajdovščina, telefon: 041 371 226 , e-mail: copic@net-rs.si

INVESTITOR: OBČINA AJDOVŠČINA, ULICA V.maja 6a, 5270 AJDOVŠČINA
OBJEKT: MRLIŠKA VEŽICA
TIP OBJEKTA: NOVOGRADNJA
ODGOVORNI VODJA PROJEKTA: ANDREJ ČOPIČ, univ.dipl.inž.arh. ZAPS1251
ODGOVORNI PROJEKTANT: ANDREJ ČOPIČ, univ.dipl.inž.arh. ZAPS1251
DODELAVEC:
VRSTA PROJ.: PGD
M: 1:250
ŠT. PROJ.: 89/2010
ŠT. MAPE: 89/2010
DATUM: APRIL 2011
LIST: 11
VSEBINA: št.0 - Vodilna mapa
MAPE: situacija: OBMOČJE GRADBIŠČA
LOKACIJA: k.o. PODKRAJ, OBČINA AJDOVŠČINA

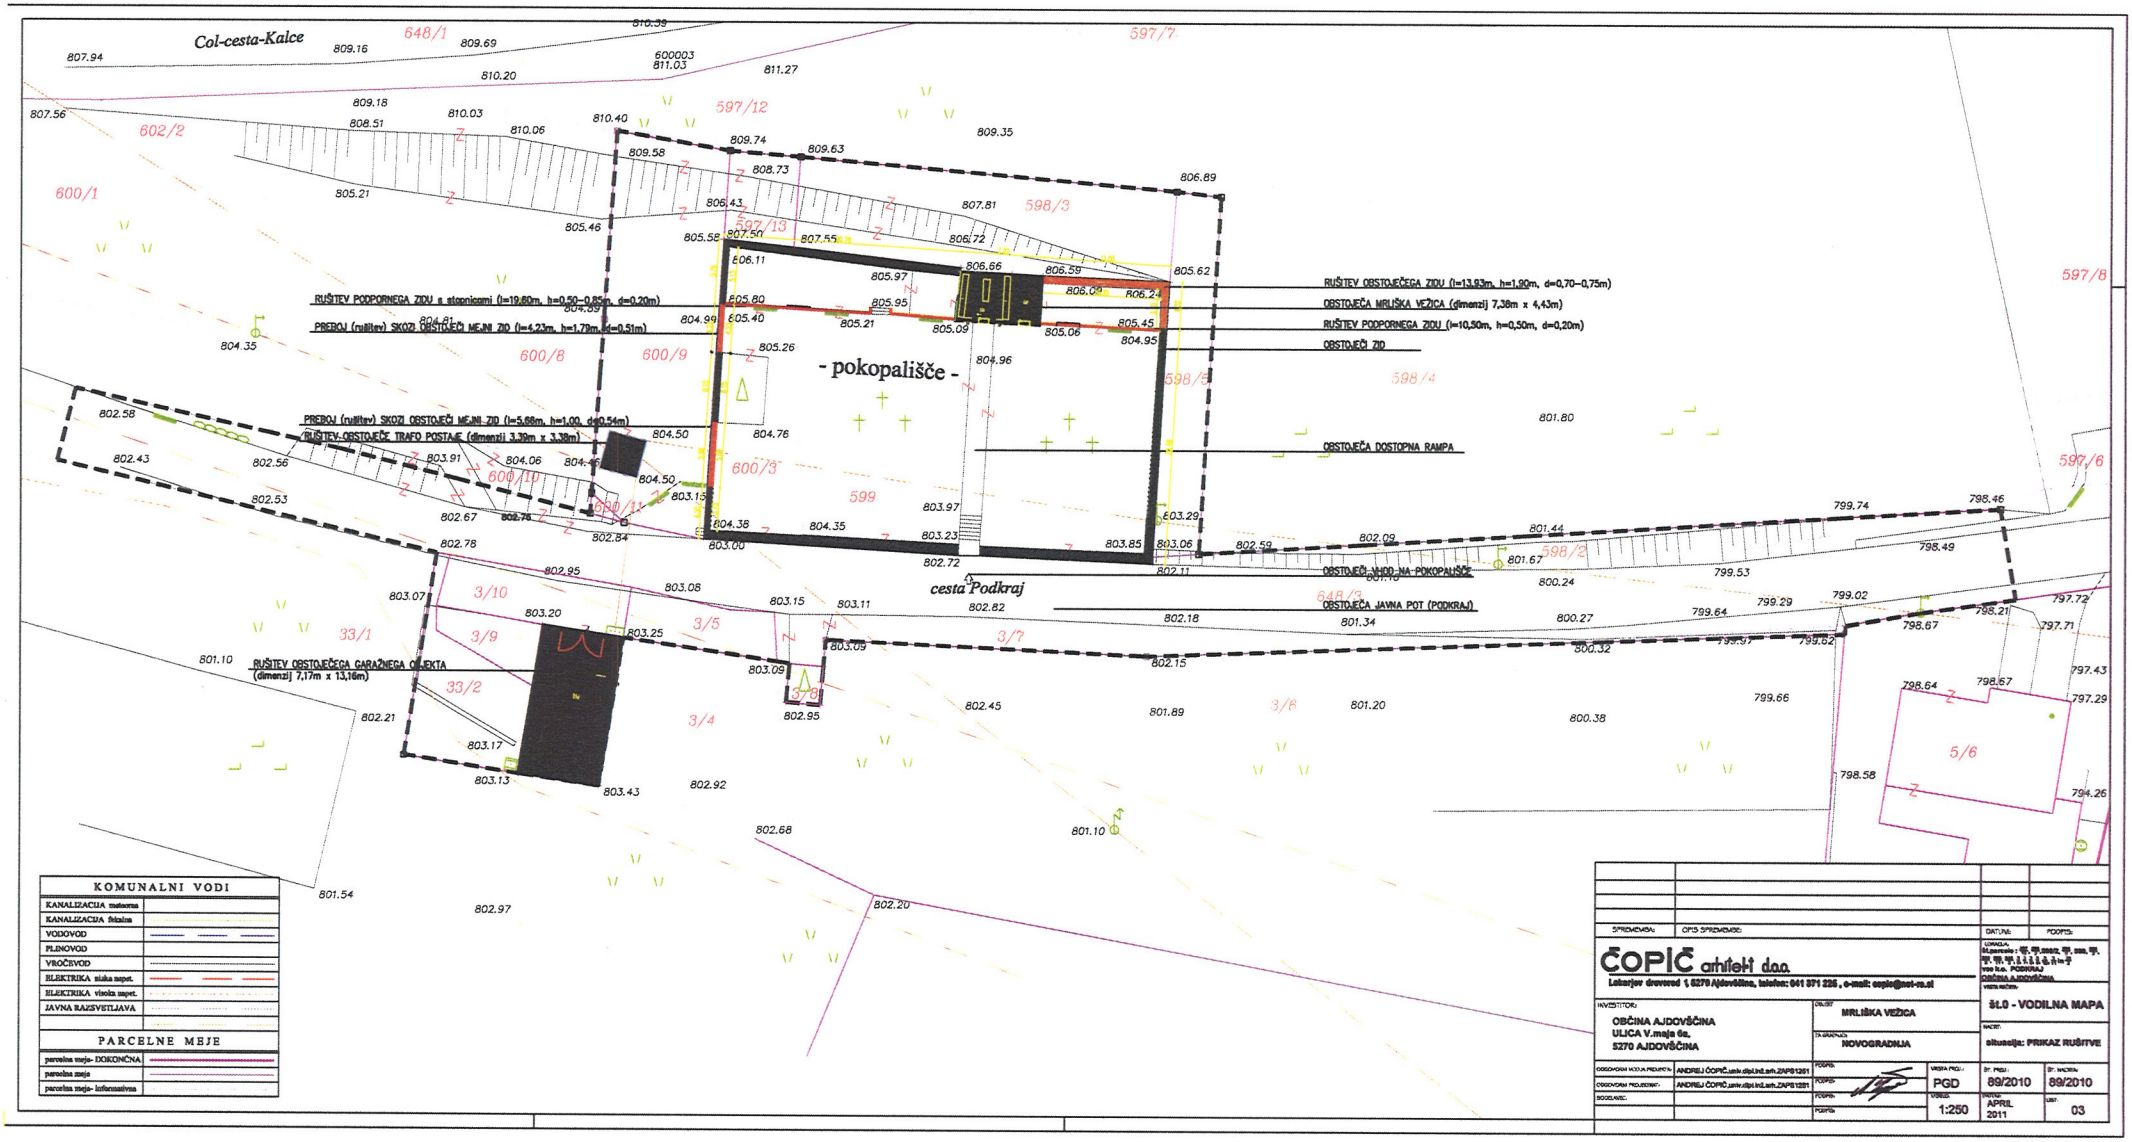
Col-cesta-Kalce
cesta Podkraj
- pokopališče -
RUŠITEV PODPORNEGA ZIDU s stopnicami (l=19,60m, h=0,50–0,85m, d=0,20m)
PREBOJ (rušitev) SKOZI OBSTOJEČI MEJNI ZID (l=4,23m, h=1,79m, d=0,51m)
PREBOJ (rušitev) SKOZI OBSTOJEČI MEJNI ZID (l=5,68m, h=1,00, d=0,54m)
RUŠITEV OBSTOJEČE TRAFO POSTAJE (dimenzij 3,39m x 3,38m)
RUŠITEV OBSTOJEČEGA GARAŽNEGA OBJEKTA (dimenzij 7,17m x 13,16m)
RUŠITEV OBSTOJEČEGA ZIDU (l=13,93m, h=1,90m, d=0,70–0,75m)
OBSTOJEČA MRLIŠKA VEŽICA (dimenzij 7,38m x 4,43m)
RUŠITEV PODPORNEGA ZIDU (l=10,50m, h=0,50m, d=0,20m)
OBSTOJEČI ZID
OBSTOJEČA DOSTOPNA RAMPA
OBSTOJEČI VHOD NA POKOPALIŠČE
OBSTOJEČA JAVNA POT (PODKRAJ)
KOMUNALNI VODI
KANALIZACIJA meteorna
KANALIZACIJA fekalna
VODOVOD
PLINOVOD
VROČEVOD
ELEKTRIKA nizka napet.
ELEKTRIKA visoka napet.
JAVNA RAZSVETLJAVA
PARCELNE MEJE
parcelna meja- DOKONČNA
parcelna meja
parcelna meja- informativna
ČOPIČ arhitekti d.o.o.
Lokarjev drevored 1, 5270 Ajdovščina, telefon: 041 371 226 , e-mail: copic@noi-ra.si
NAVODILO:
OBČINA AJDOVŠČINA
ULICA V.maja 6a,
5270 AJDOVŠČINA
OBJEKT:
MRLIŠKA VEŽICA
ŠI.0 - VODILNA MAPA
situacija: PRIKAZ RUŠITVE
NOVOGRADNJA
PGD
1:250
APRIL 2011
89/2010
89/2010
03

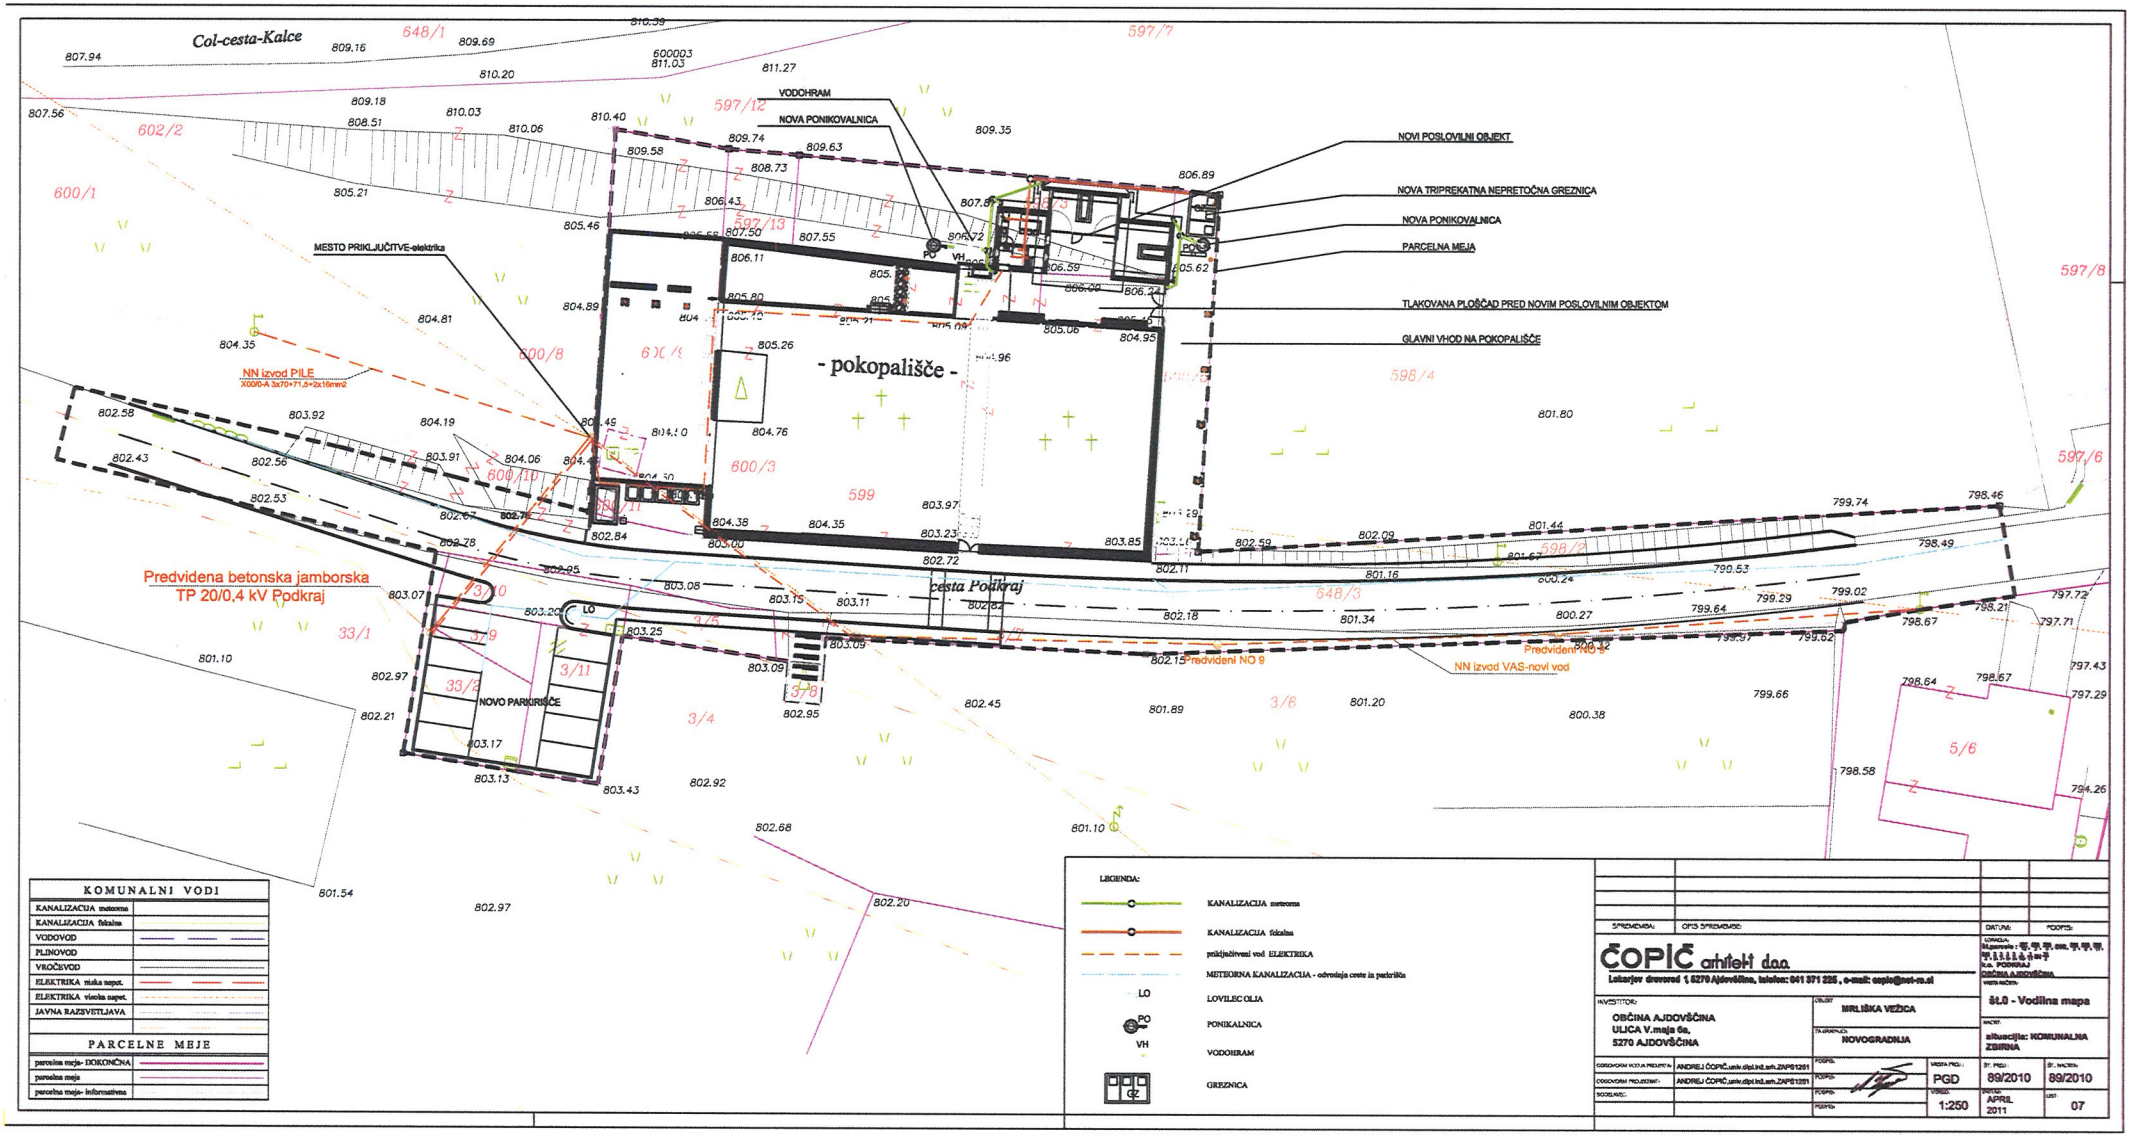
Col-cesta-Kalce
VODOHRAM
NOVA PONIKOVALNICA
NOVI POSLOVILNI OBJEKT
NOVA TRIPREKATNA NEPRETOČNA GREZNICA
NOVA PONIKOVALNICA
PARCELNA MEJA
TLAKOVANA PLOŠČAD PRED NOVIM POSLOVILNIM OBJEKTOM
GLAVNI VHOD NA POKOPALIŠČE
MESTO PRIKLJUČITVE-elektrika
NN izvod PILE
XOOI/G-A 3x70+71,5+2x16mm2
- pokopališče -
Predvidena betonska jamborska
TP 20/0,4 kV Podkraj
cesta Podkraj
NOVO PARKIRIŠČE
Predvideni NO 8
NN izvod VAS-novi vod
KOMUNALNI VODI
KANALIZACIJA meteorna
KANALIZACIJA fekalna
VODOVOD
PLINOVOD
VROČEVOD
ELEKTRIKA nizka napet.
ELEKTRIKA visoka napet.
JAVNA RAZSVETLJAVA
PARCELNE MEJE
parcelna meja- DOKONČNA
parcelna meja
parcelna meja- informativna
LEGENDA:
KANALIZACIJA meteorna
KANALIZACIJA fekalna
priključitveni vod ELEKTRIKA
METEORNA KANALIZACIJA - odvodnja ceste in parkirišča
LO LOVILEC OLJA
PO PONIKALNICA
VH VODOHRAM
GREZNICA
ČOPIČ arhitekti d.o.o.
Lazarjev drevored 1, 5270 Ajdovščina, telefon: 041 371 225 , e-mail: copic@net-m.si
INVESTITOR:
OBČINA AJDOVŠČINA
ULICA V.maja 6a,
5270 AJDOVŠČINA
OBJEKT:
MRLIŠKA VEŽICA
ENOTA:
NOVOGRADNJA
ODGOVORNI VODJA PROJEKTA:
ANDREJ ČOPIČ,univ.dipl.inž.arh.ZAPS1251
ODGOVORNI PROJEKTANT:
ANDREJ ČOPIČ,univ.dipl.inž.arh.ZAPS1251
VRSTA PROJ.:
PGD
M:
1:250
ŠT. PROJ:
89/2010
ŠT. MAPE:
89/2010
DATUM:
APRIL
2011
LIST:
07
Št.0 - Vodilna mapa
situacija: KOMUNALNA ZBIRNA

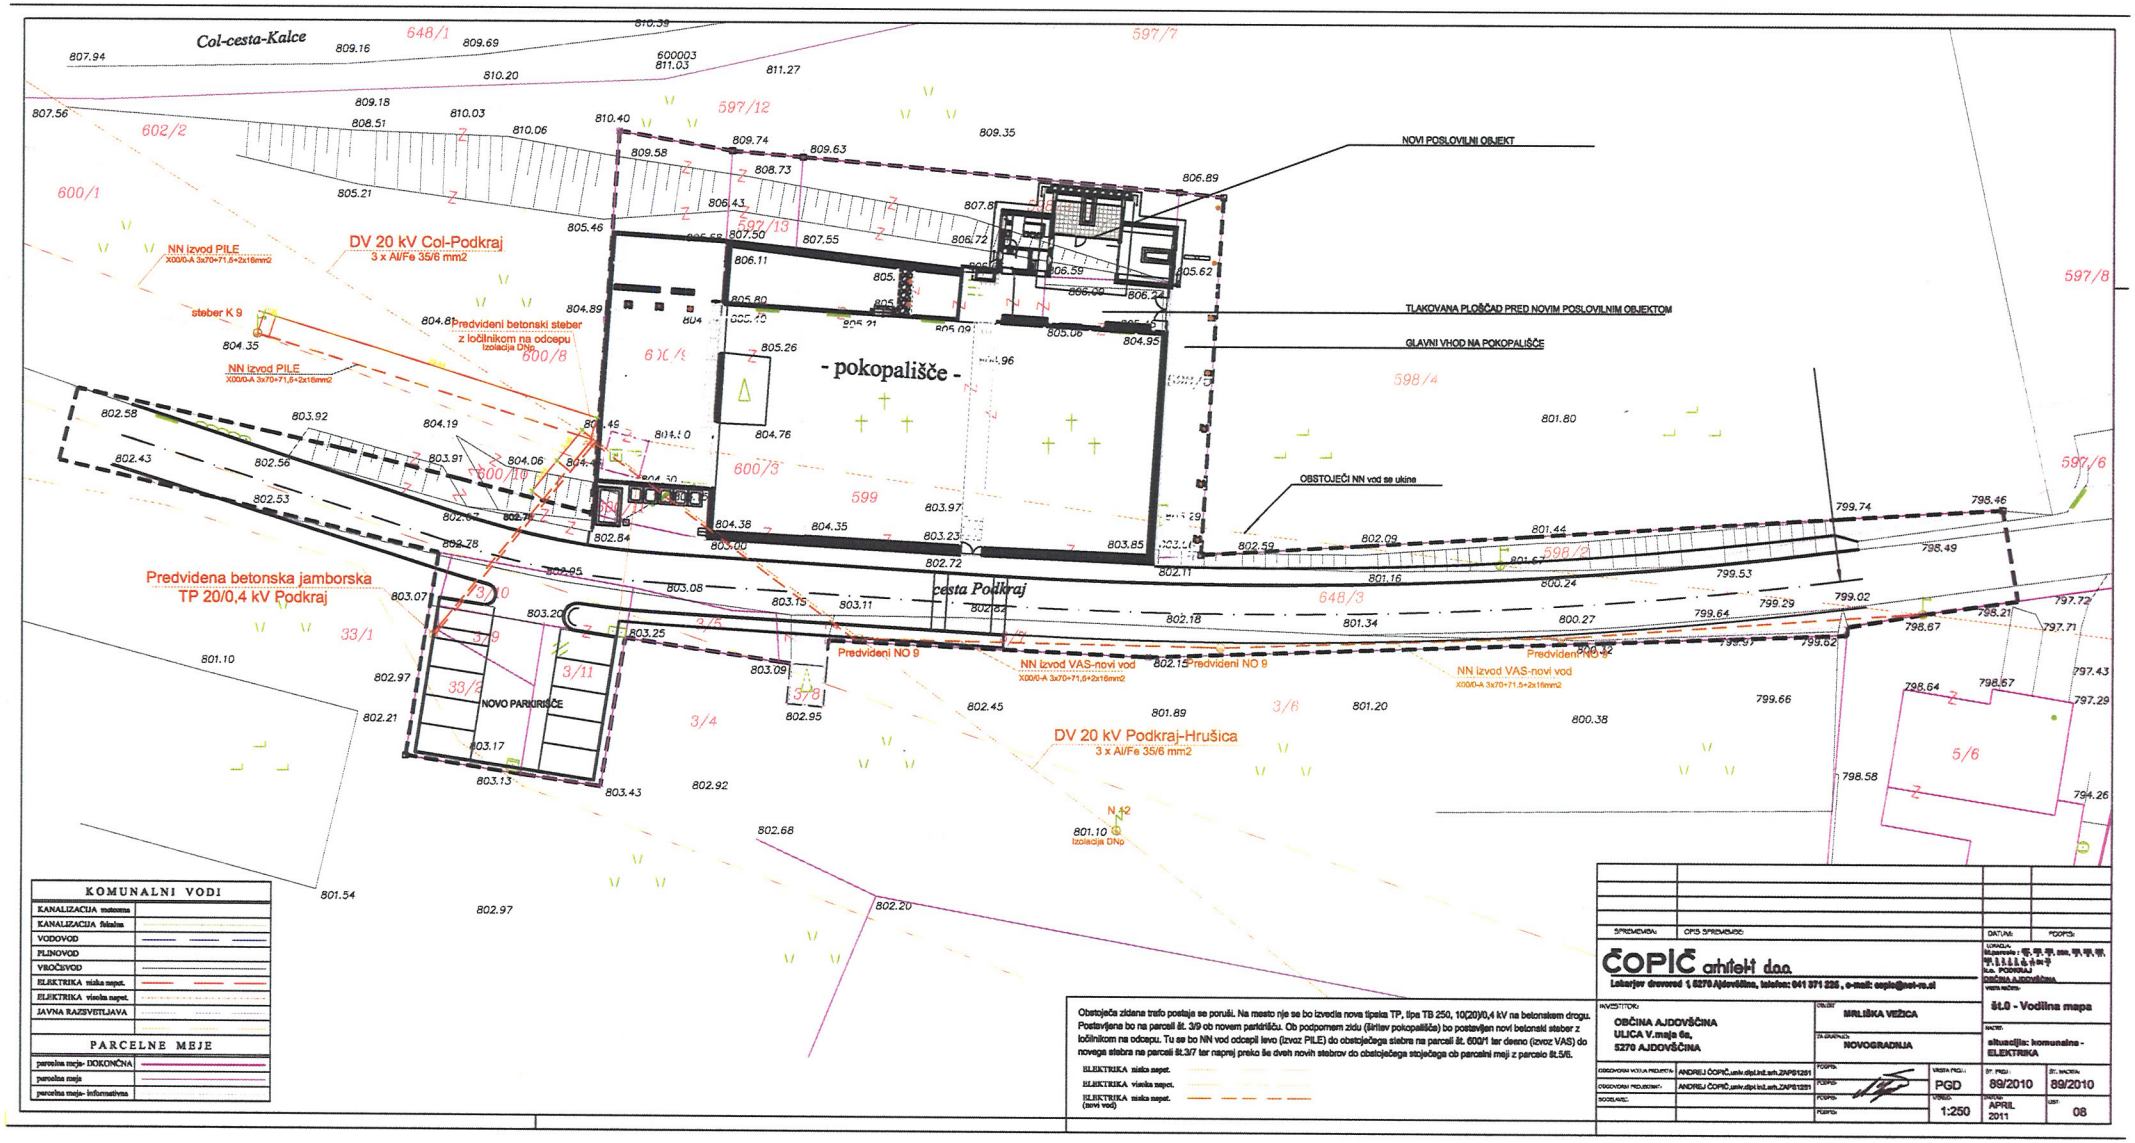

KOMUNALNI VODI	
KANALIZACIJA meteorna	
KANALIZACIJA fekalna	
VODOVOD	
PLINOVOD	
VROČEVOD	
ELEKTRIKA nizka napet.	
ELEKTRIKA visoka napet.	
JAVNA RAZSVETLJAVA	

PARCELNE MEJE	
parcelna meja- DOKONČNA	
parcelna meja	
parcelna meja- informativna	

Obstoječa zidana trafo postaja se poruši. Na mesto nje se bo izvedla nova tipska TP, tipa TB 250, 10(20)/0,4 kV na betonskem drogu. Postavljena bo na parceli št. 3/9 ob novem parkirišču. Ob podpornem zidu (širitev pokopališča) bo postavljen novi betonski steber z ločilnikom na odcepu. Tu se bo NN vod odcepil levo (izvoz PILE) do obstoječega stebra na parceli št. 600/1 ter desno (izvoz VAS) do novega stebra na parceli št.3/7 ter naprej preko še dveh novih stebrov do obstoječega stojećega ob parcelni meji z parcelo št.5/6.

ELEKTRIKA nizka napet.
ELEKTRIKA visoka napet.
ELEKTRIKA nizka napet. (novi vod)

ČOPIČ arhitekti d.o.o.
Lesarjev drevored 1, 5270 Ajdovščina, telefon: 041 371 226 , e-mail: copic@net-ra.si

INVESTITOR:	OBČINA AJDOVŠČINA ULICA V.maja 6a, 5270 AJDOVŠČINA
OBJEKT:	MRLIŠKA VEŽICA
ŠT. GRADBENA:	NOVOGRADNJA
ODGOVORNI VODJA PROJEKTA:	ANDREJ ČOPIČ,univ.dipl.ing.arh.ZAPS1251
ODGOVORNI PROJEKTANT:	ANDREJ ČOPIČ,univ.dipl.ing.arh.ZAPS1251
SODELUJE:	
VRSTA PROJ.:	PGD
MERILO:	1:250
DATUM:	APRIL 2011
ŠT. PROJ.:	89/2010
ŠT. MAPE:	89/2010
LIST:	08

št.0 - Vodilna mapa

situacija: komunalne - ELEKTRIKA

KOMUNALNI VODI	
KANALIZACIJA meteorna	
KANALIZACIJA fekalna	
VODOVOD	
PLINOVOD	
VROČEVOD	
ELEKTRIKA nizka napet.	
ELEKTRIKA visoka napet.	
JAVNA RAZSVETLJAVA	

PARCELNE MEJE	
parcelna meja- DOKONČNA	
parcelna meja	
parcelna meja- informativna	

ČOPIČ arhitekti d.o.o.
Lokarjev drevored 1, 5270 Ajdovščina, telefon: 041 371 226 , e-mail: copic@mol-vs.si

INVESTITOR: OBČINA AJDOVŠČINA
ULICA V.maja 6a,
5270 AJDOVŠČINA

OBJEKT: MRLIŠKA VEŽICA

ENOTA: NOVOGRADNJA

ODGOVORNI VODJA PROJEKTA: ANDREJ ČOPIČ, univ.dipl.inž.arh. ZAPS 1251

ODGOVORNI PROJEKTANT: ANDREJ ČOPIČ, univ.dipl.inž.arh. ZAPS 1251

DODELAVEC:

VRSTA PROJ.: PGD
ŠTEVILO: 1:250

Št. PROJ.: 89/2010
DATUM: APRIL 2011

Št. NAČRTA: 89/2010
LIST: 09

NAČRT: situacija: ZUNANJA UREDITEV

ŠI.0 - Vodilna mapa

LOKACIJA: k.o. PODNANJI, OBČINA AJDOVŠČINA

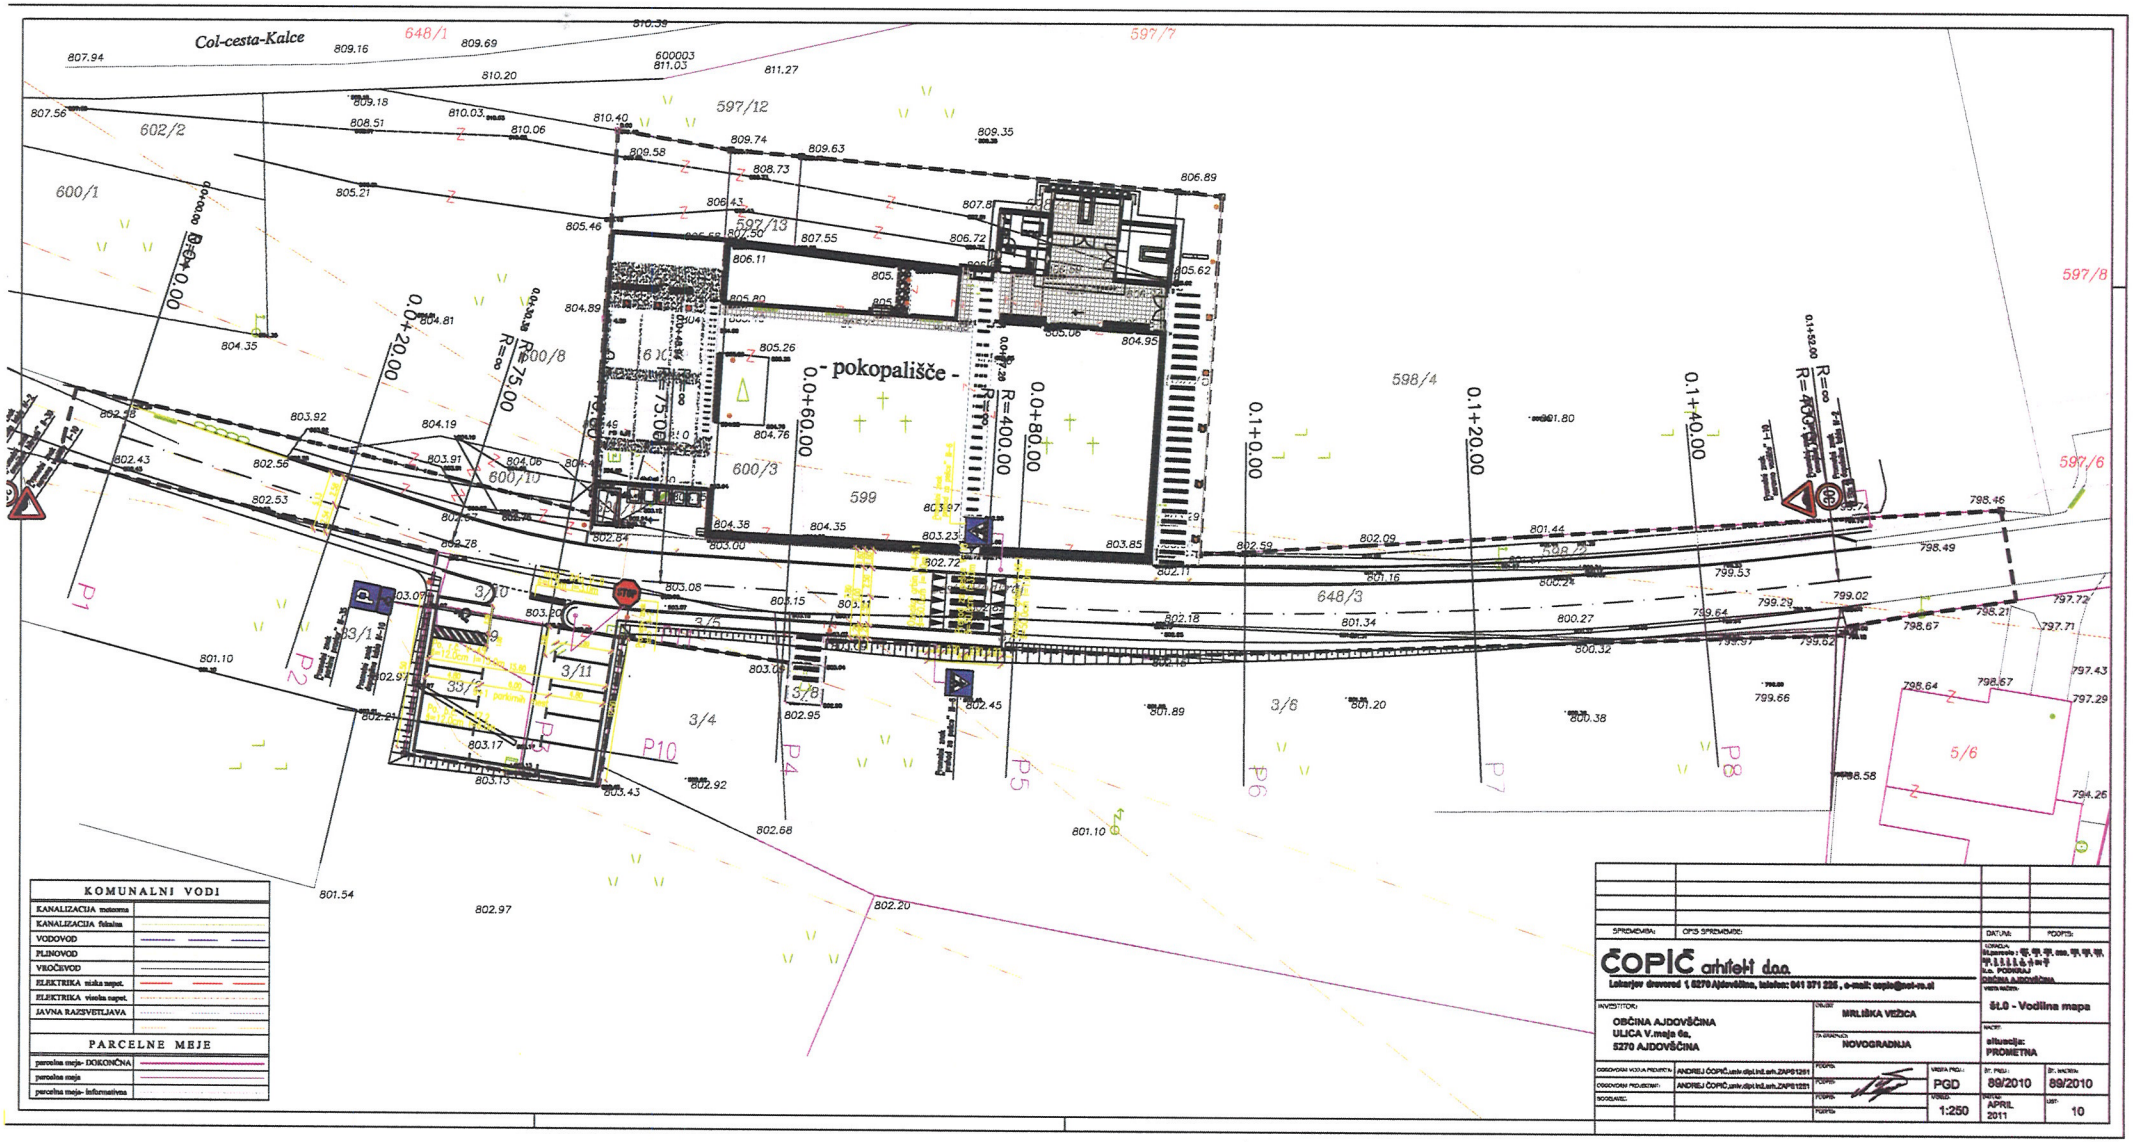
Col-cesta-Kalce
- pokopališče -
KOMUNALNI VODI
KANALIZACIJA meteorna
KANALIZACIJA fekalna
VODOVOD
PLINOVOD
VROČEVOD
ELEKTRIKA nizka napet.
ELEKTRIKA visoka napet.
JAVNA RAZSVETLJAVA
PARCELNE MEJE
parcelna meja- DOKONČNA
parcelna meja
parcelna meja- informativna
ČOPIČ arhitekti d.o.o.
Lokarjev drevored 1, 5270 Ajdovščina, telefon: 041 371 226 , e-mail: copic@net-ro.si
INVESTITOR:
OBČINA AJDOVŠČINA
ULICA V.maja 6a,
5270 AJDOVŠČINA
OBJEKT:
MRLIŠKA VEŽICA
NOVOGRADNJA
št.0 - Vodilna mapa
situacija:
PROMETNA
ODGOVORNI VODJA PROJEKTA:
ANDREJ ČOPIČ, univ.dipl.inž.arh. ZAPS 1251
ODGOVORNI PROJEKTANT:
ANDREJ ČOPIČ, univ.dipl.inž.arh. ZAPS 1251
PGD
1:250
APRIL 2011
89/2010
89/2010
10