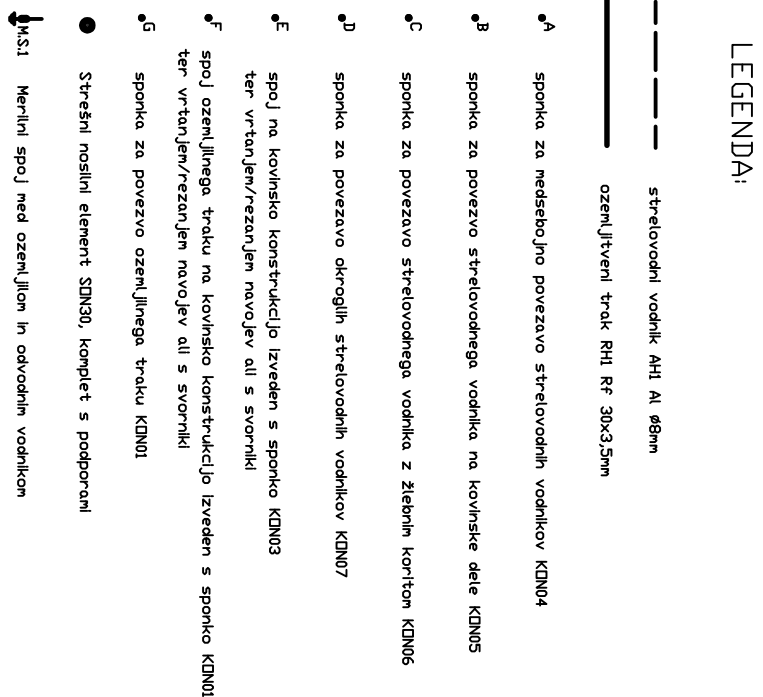
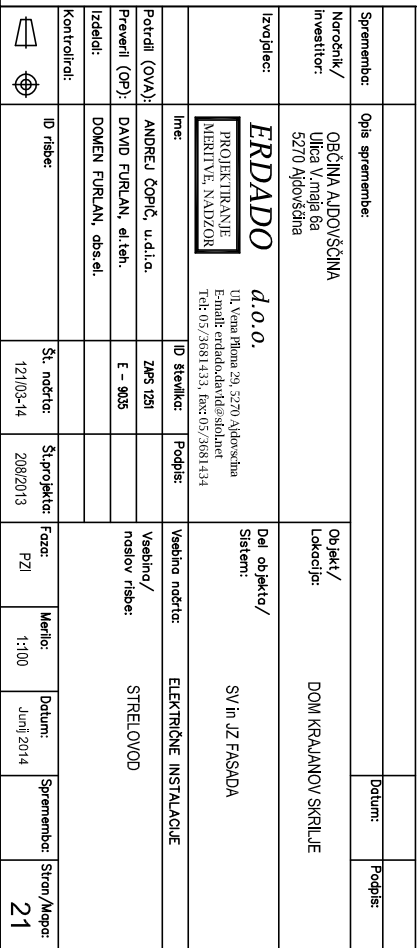
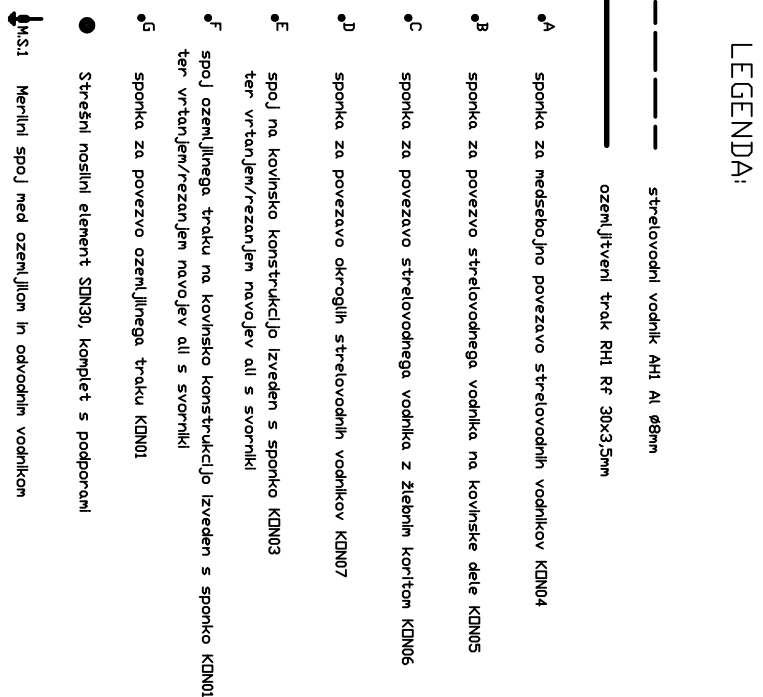
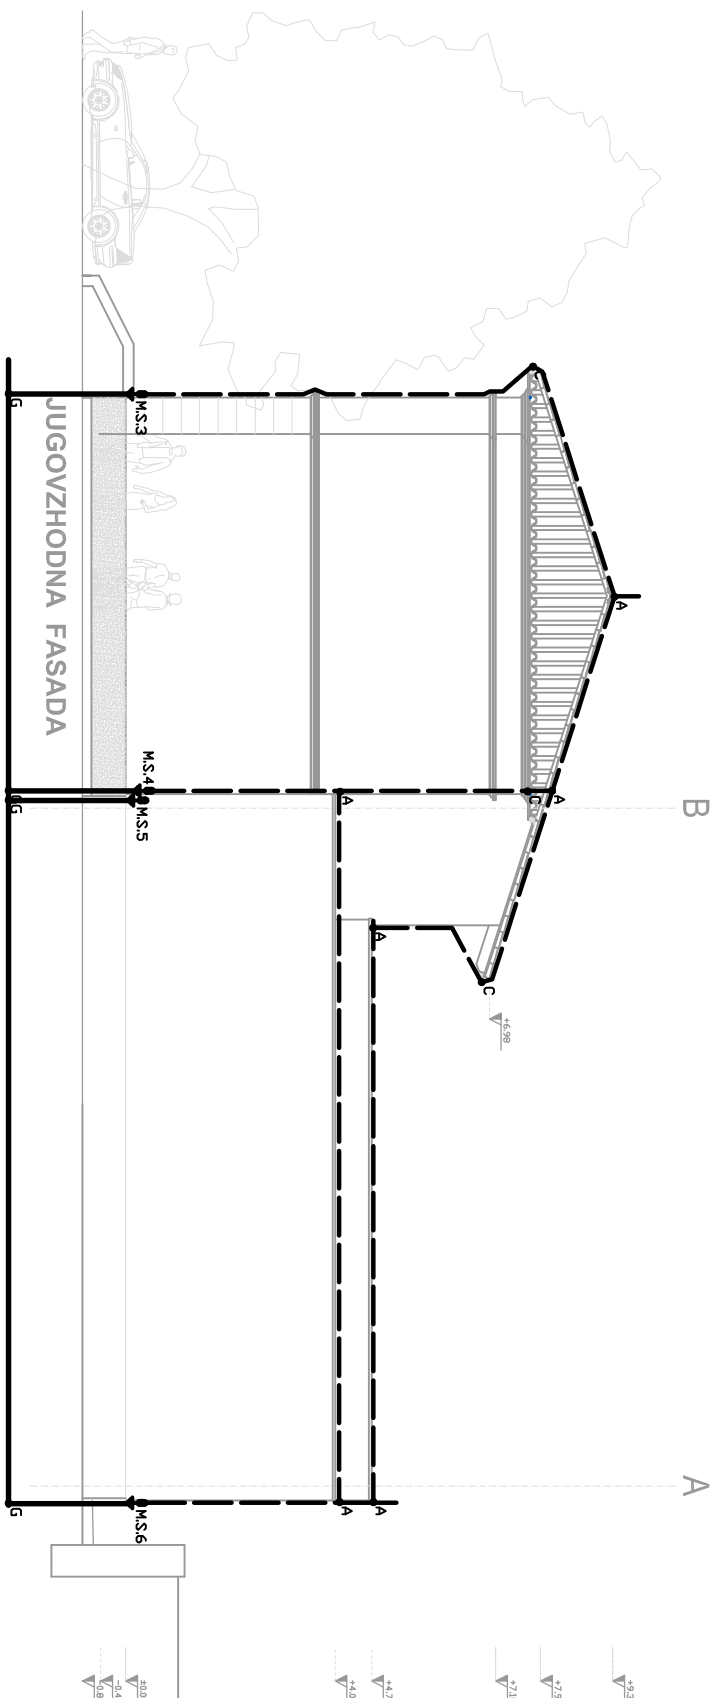
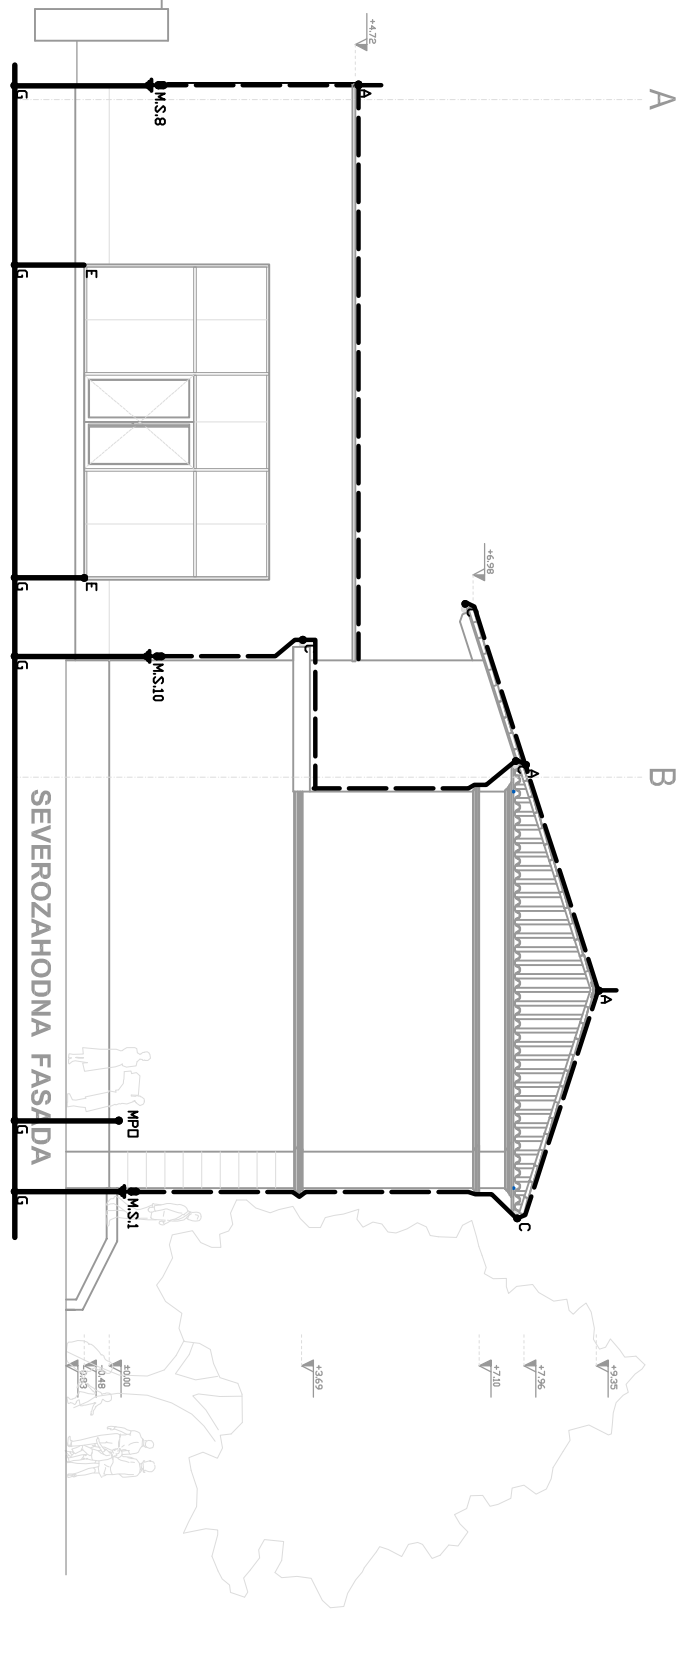
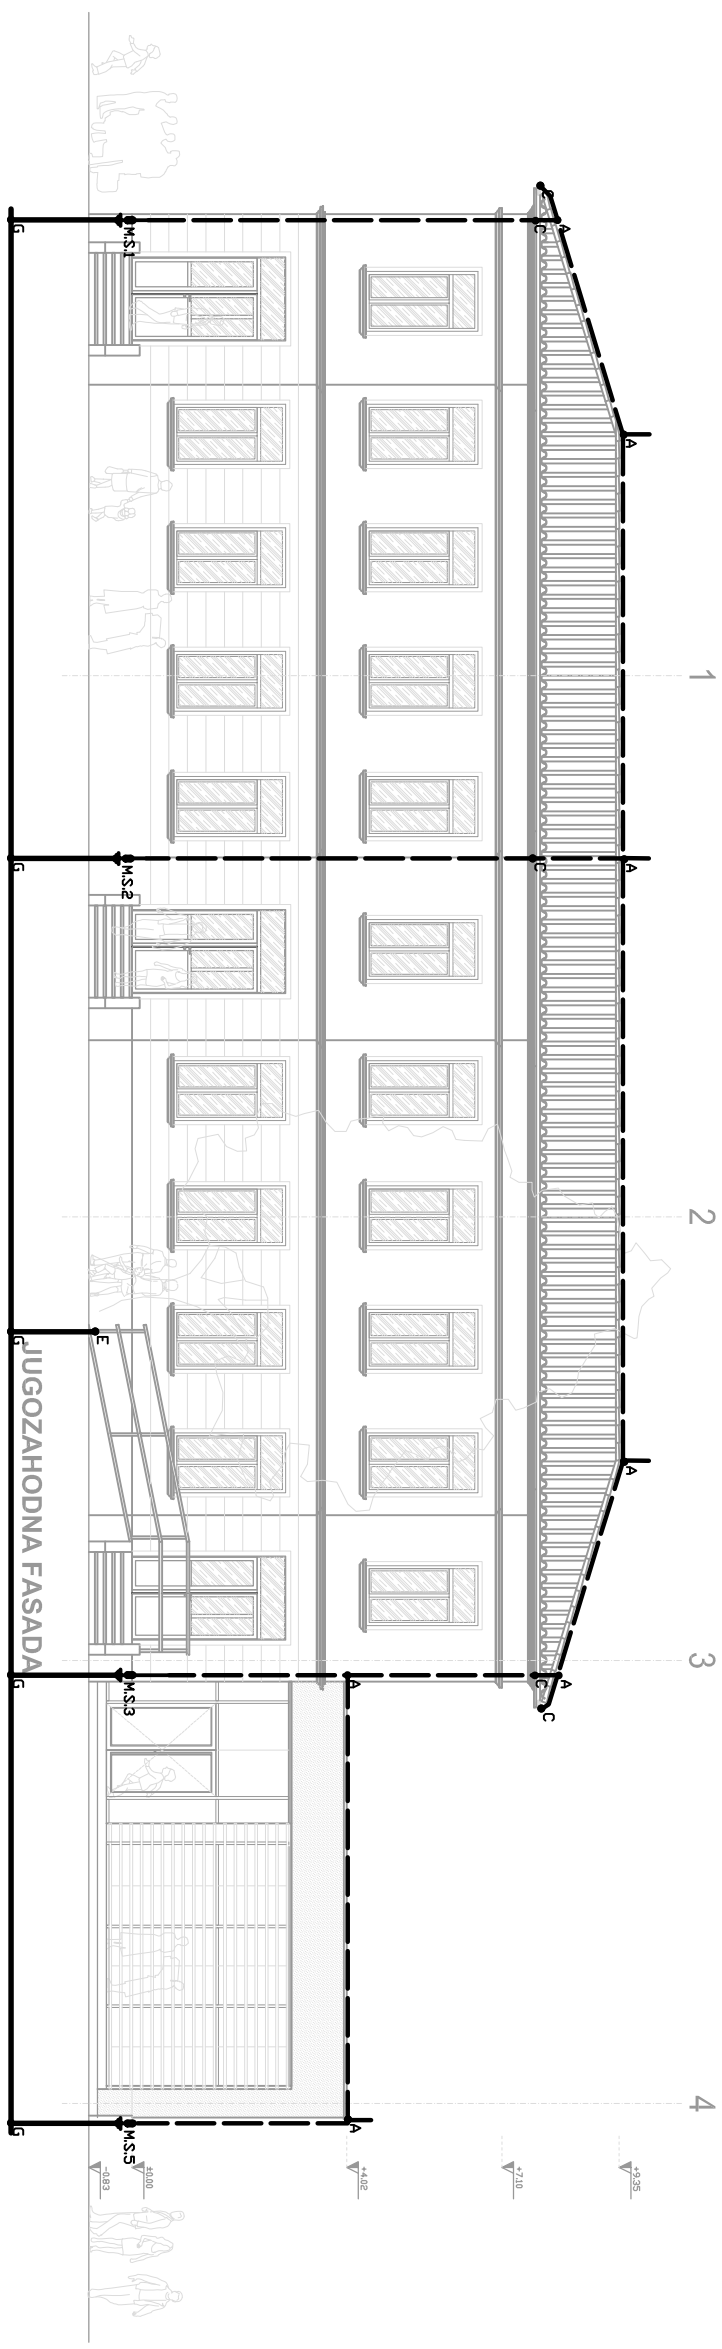
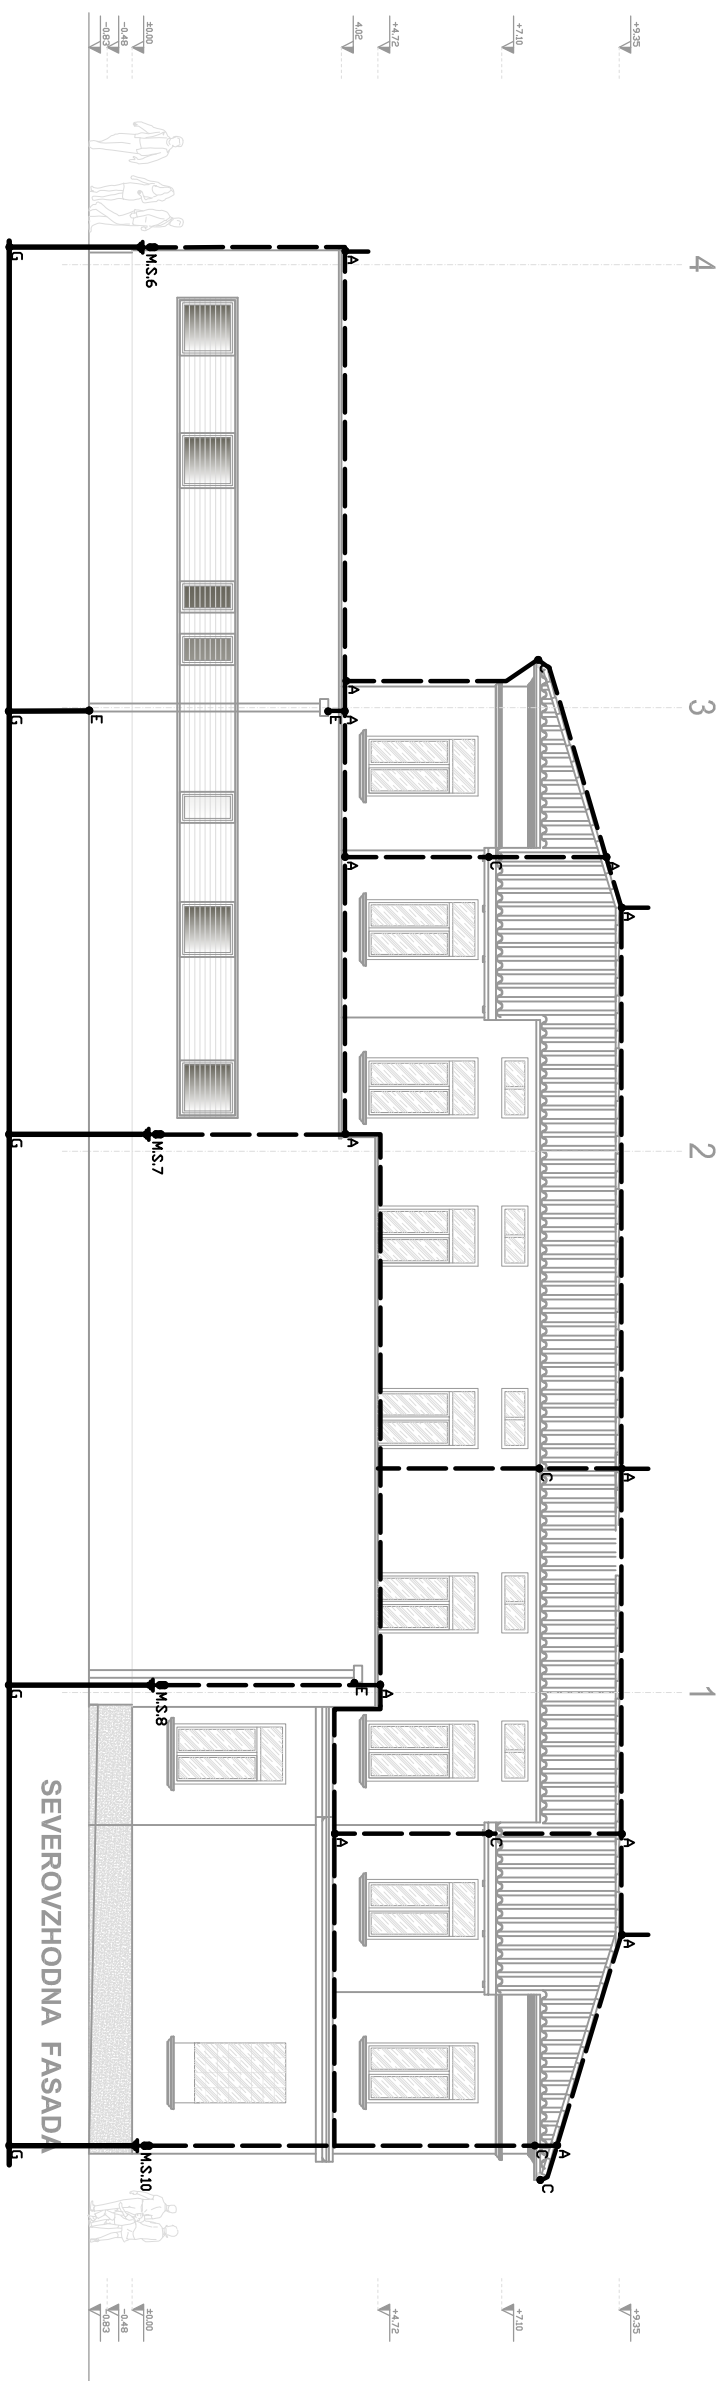


Sprememba Narčila/ Investitor	Opis spremembe: OBČINA ALDOVŠČINA Ulica V. majna 6a 5270 Aldovščina	Objekt/ Lokacija	DOM KRAJANOV SKLJUPE	Datum:		Podpis:	

[illegible]

Spremnik:		Dob spremljane:		Datum:		Projekt:	
Navedba/ investor:		OBČINA ADOVO/ICNA Uluka 1 vrnja 8a 5270 Alovoska		Objekt/ Lokacija:		DOM KRAJANOVI STRJLJE	
Izvajalec:		ERDADO <i>d.o.o.</i> PROJEKTIRANJE IZVEDBA IN SAMOČRANJE 11, Vozna Pijava 29, 5270 Alovoska E-mail: radovan@erdado.net Tel: 07/5841433, fax: 07/5841434		Del objekt/ Sistem:		SV in ZP PASIDA	
Ime:		ID številka:		Vrednoti notici:		ELEKTRIČNE INSTALACJE	
Prejeto (GOJA):		ANDREJ ČOPČI, arh. urad.		Vrednoti/ notov ribos:		STRELOVOD	
Prejeti (OP):		DAVID PURLAN, elek. inž.		Izdelo:			
Kontrolirali:		DOMEN PURLAN, elek. inž.		Št. notrice:		Mesto:	
ID objekta:		ID projekta:		Vrednoti/ notov ribos:		Datum:	
						10.01.2014	
						Sprejeto:	
						Sprejeto Mesto:	
						21	

[illegible]