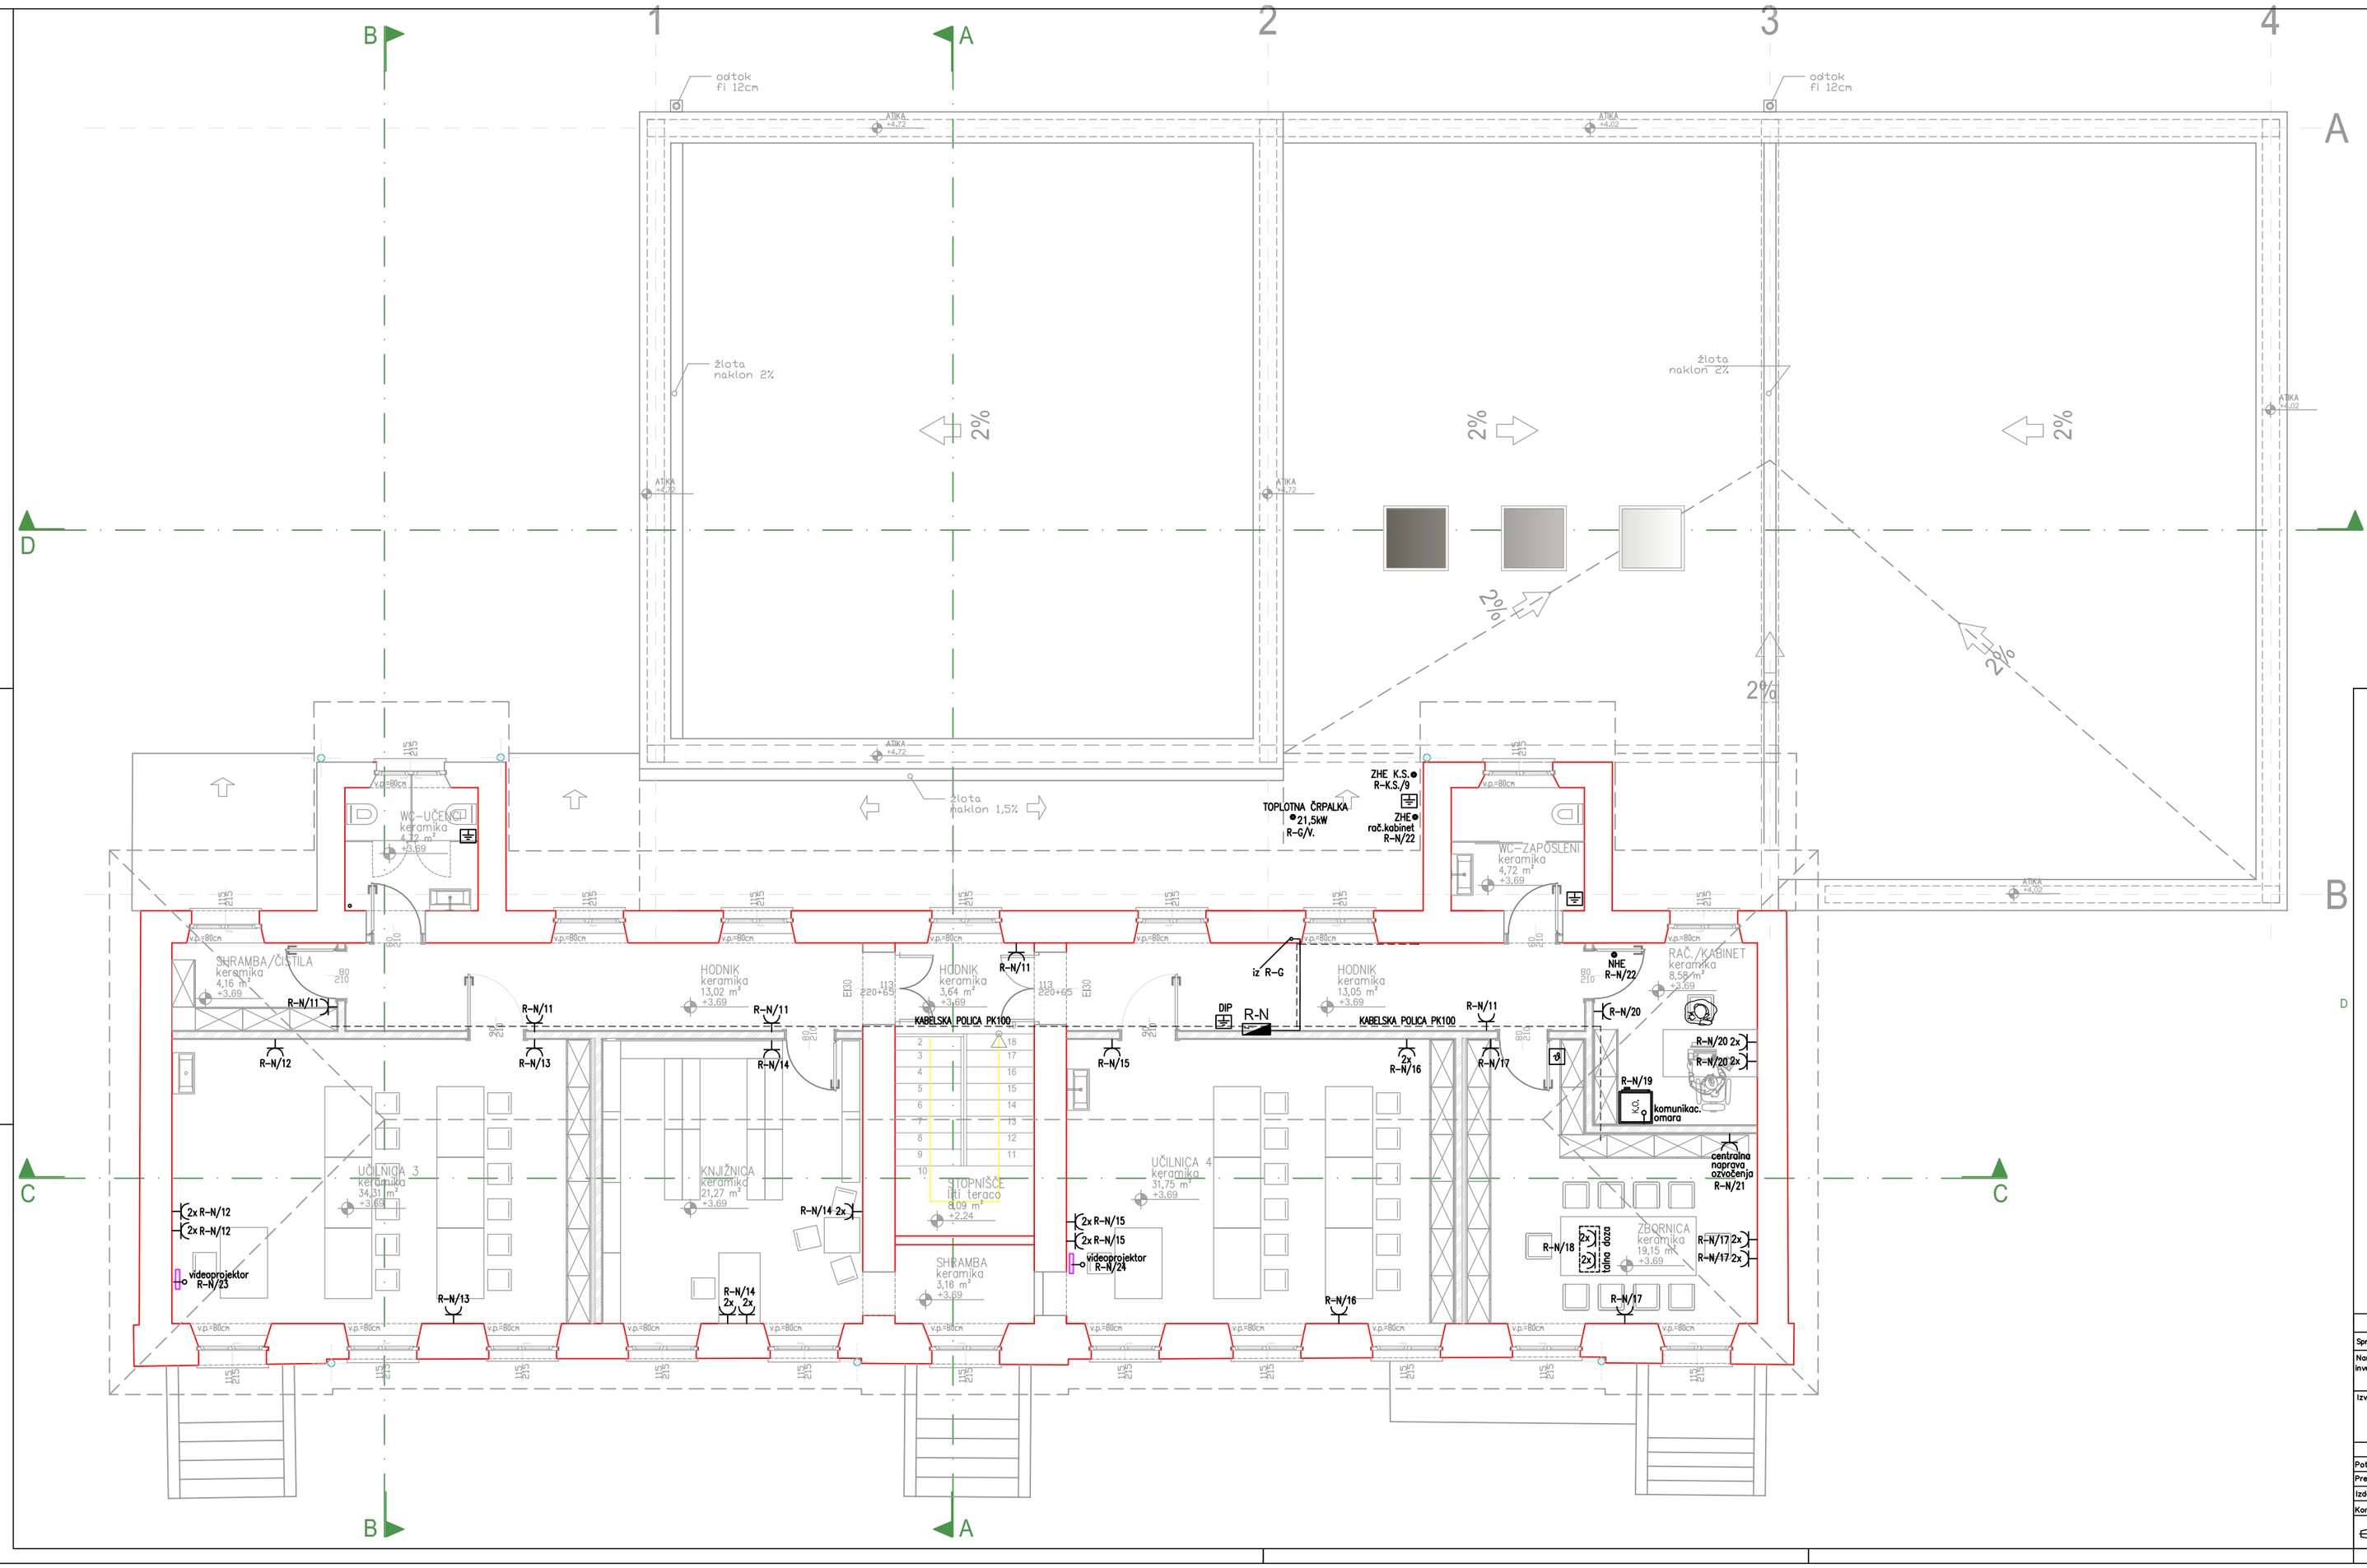

TLORIS I.NADSTROPJA

Sprememba:	Opis spremembe:			Datum:	Podpis:
Naročnik/ investitor:	OBČINA AJDOVŠČINA Ulica V.maja 6a 5270 Ajdovščina		Objekt/ Lokacija:	DOM KRAJANOV SKRILJE	
Izvajalec:	ERDADO d.o.o. PROJEKTIRANJE MERITVE, NADZOR Ul. Vena Pilona 29, 5270 Ajdovščina, E-mail: erdado@siol.net Tel: 05/3681433, fax: 05/3681434		Del objekta/ Sistem:	TLORIS I.NADSTROPJA	
	Ime:	ID Številka:	Podpis:	Vsebina načrta:	ELEKTRIČNE INSTALACIJE
Potrdil (OVA):	ANDREJ ČOPIČ, u.d.i.a.	ZAPS 1251		Vsebina/ naslov risbe:	Moč, izenačitve potencialov
Preveril (OP):	DAVID FURLAN, el.teh.	E - 9035			
Izdelal:	DOMEN FURLAN, abs.el.				
Kontroliral:	ID risbe:	Št. načrta: 121/03-14	Št.projekta: 208/2013	Faza: PZI	Merilo: 1:50	Datum: Junij 2014	Sprememba:	Stran/Mapa: 18