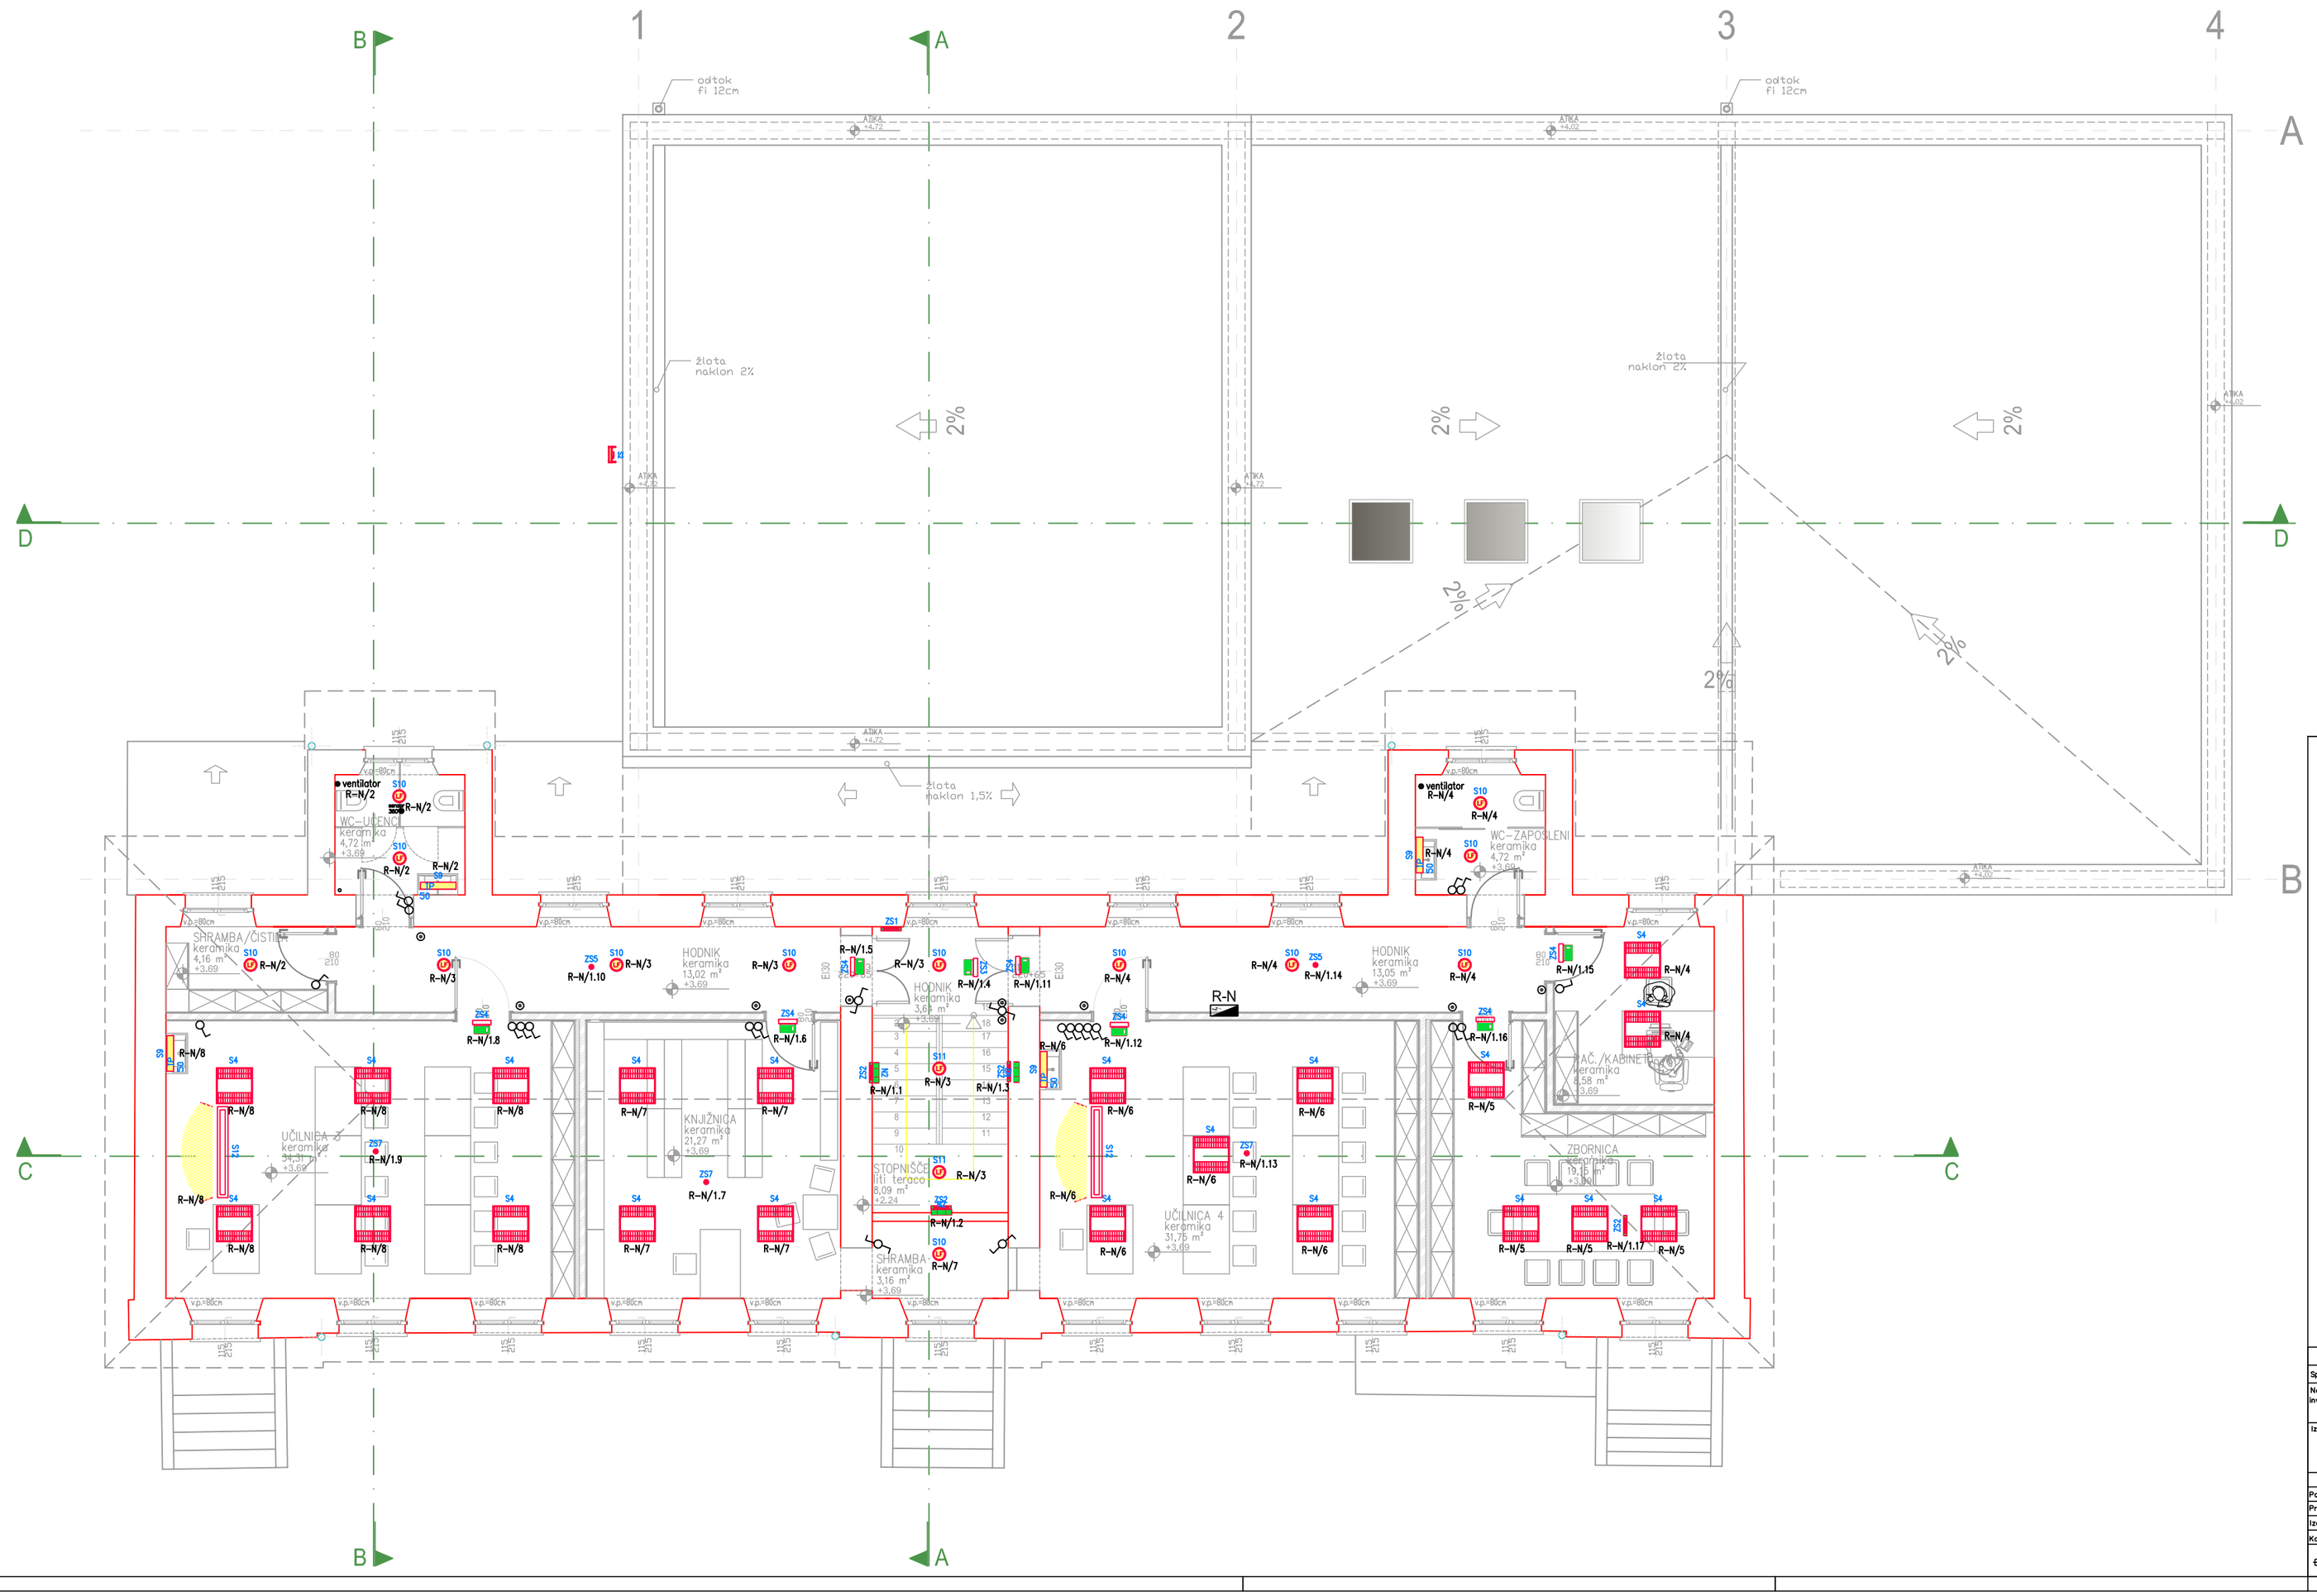

LEGENDA SVETIL:

S2 — Svetilka nadgradna tip Miral RAS-BWS 2x80W T5 EVG DIN 18032 (Zumtobel)

S3 — Svetilka nadgradna tip Miral RAS-BWS 1x80W T5 EVG DIN 18032 (Zumtobel)

S3 — Svetilka nadgradna tip Target TC-TEL 42WEVG IP65 zunanja (MTS)

S4 — Svetilka vgradna tip Arietis 36-043 4x14W T5 EVG IP65 stropna zaprta (Beghelli)

S5 — Svetilka vgradna tip Lyra 29-023/4 4x14W T5 EVG za armstrong strop M600 (Beghelli)

S5 A — Svetilka nadgradna stropna s povišano stopnjo zaščite tip 181610 SATURN 2x26W TC-DEL EVG IP54 (LENA)

S6 — Svetilka nadgradna stropna s povišano stopnjo zaščite tip BS113 1x49W T5 EVG IP50 (Beghelli)

S7 — Svetilka nadgradna stropna z opalno optimirano optiko tip Perluce O 1x54W T5 EVG IP50 (Zumtobel)

S8 — Svetilka nadgradna stropna s povišano stopnjo zaščite tip Perluce O 1x54W T5 EVG IP50 (Zumtobel)

S9 — Svetilka nadgradna stropna s povišano stopnjo zaščite tip Perluce O 1x14W T5 EVG IP54 (Zumtobel)

S10 U — Svetilka vgradna stropna z LED virom svetlobe 4000K tip Lival Honey LED 20W (MTS)

S11 U — Svetilka vgradna stropna z LED virom svetlobe 4000K tip Lival Honey LED 35W (MTS)

S12 — Svetilka nadgradna viseča za osvetlitev šolske table tip Gemma 11-013/149/CI 1x49W T5 EVG (Beghelli)

ZS1 — Svetilka varnostne razsv. nadgradna IP65 tip 12183 Logica LED 11W SE 1/2/3P (Beghelli)

ZS2 — Svetilka varnostne razsv. nadgradna IP40 tip 126222 Aesteĉica LED 11W SE 1H (Beghelli)

ZS3 — Svetilka varnostne razsv. nadgr. IP40 tip 126222 Aesteĉica LED 11W SE 1H z obeĺpiktog, levo=desno (Beghelli)

ZS4 — Svetilka varnostne razsv. nadgr. IP40 tip 126222 Aesteĉica LED 11W SE 1H z obeĺpiktog, naravnost (Beghelli)

ZS5 — Svetilka varnostne razsv. vgradna IP43 tip 19335 Lungaluce DWRC ASY LED 24W AT SE/SA 1/3N (Beghelli)

ZS5B — Svetilka varnostne razsv. nadgradna IP43 tip 19325 Lungaluce DWRC ASY LED 24W AT SE/SA 1/3N (Beghelli)

ZS6 — Svetilka varnostne razsv. nadgradna IP65 tip 12956 Granluce LED 11W AT SE1NRM (Beghelli)

ZS7 — Svetilka varnostne razsv. nvgradna IP43 tip 19334 Largaluce DWRC SY LED 24W AT SE/SA 1/3N (Beghelli)

N1 — Fotoluminiscentna nalepka s piktogramom smeri naravnost 15x30cm JALITE R

N2 — Fotoluminiscentna nalepka s piktogramom smeri levo=desno 15x30cm JALITE L/R

TLORIS I.NADSTROPJA

Sprememba:	Opis spremembe:	Datum:	Podpis:
Naročnik/ investitor:	OBČINA AJDOVŠČINA Ulica Vinarja 6a 5270 Ajdovščina	Objekt/ Lokacija:	DOM KRAJANOV SKRILJE
Izvajalec:	ERDADO d.o.o. PROJEKTIRANJE MERITVE, NADZOR Ul.Vena Pilona 2b, 5270 Ajdovscina E-mail:erdado@siol.net,Cert Tel: 05/3681433, fax: 05/3681434	Del objekta/ Sistem:	TLORIS I.NADSTROPJA
	Ime: / ID Številka: / Podpis:	Vsebina načrta:	ELEKTRIČNE INSTALACIJE
Potrdil (OVA):	ANDREJ ČOPIČ, u.d.i.a. / ZAPS 1251	Vsebina/ naslov risbe:	Razsvetljava, varnostna razsvet.
Preveril (QP):	DAVID FURLAN, el.teh. / E - 9035		
Izdelal:	DOMEN FURLAN, obs.el.		
Kontroliral:			

ID risbe:	Št. načrta:	Št.projekta:	Faza:	Merilo:	Datum:	Sprememba:	Stran/Mapa:
	121/03-14	208/2013	PZI	1:50	Junij 2014		17