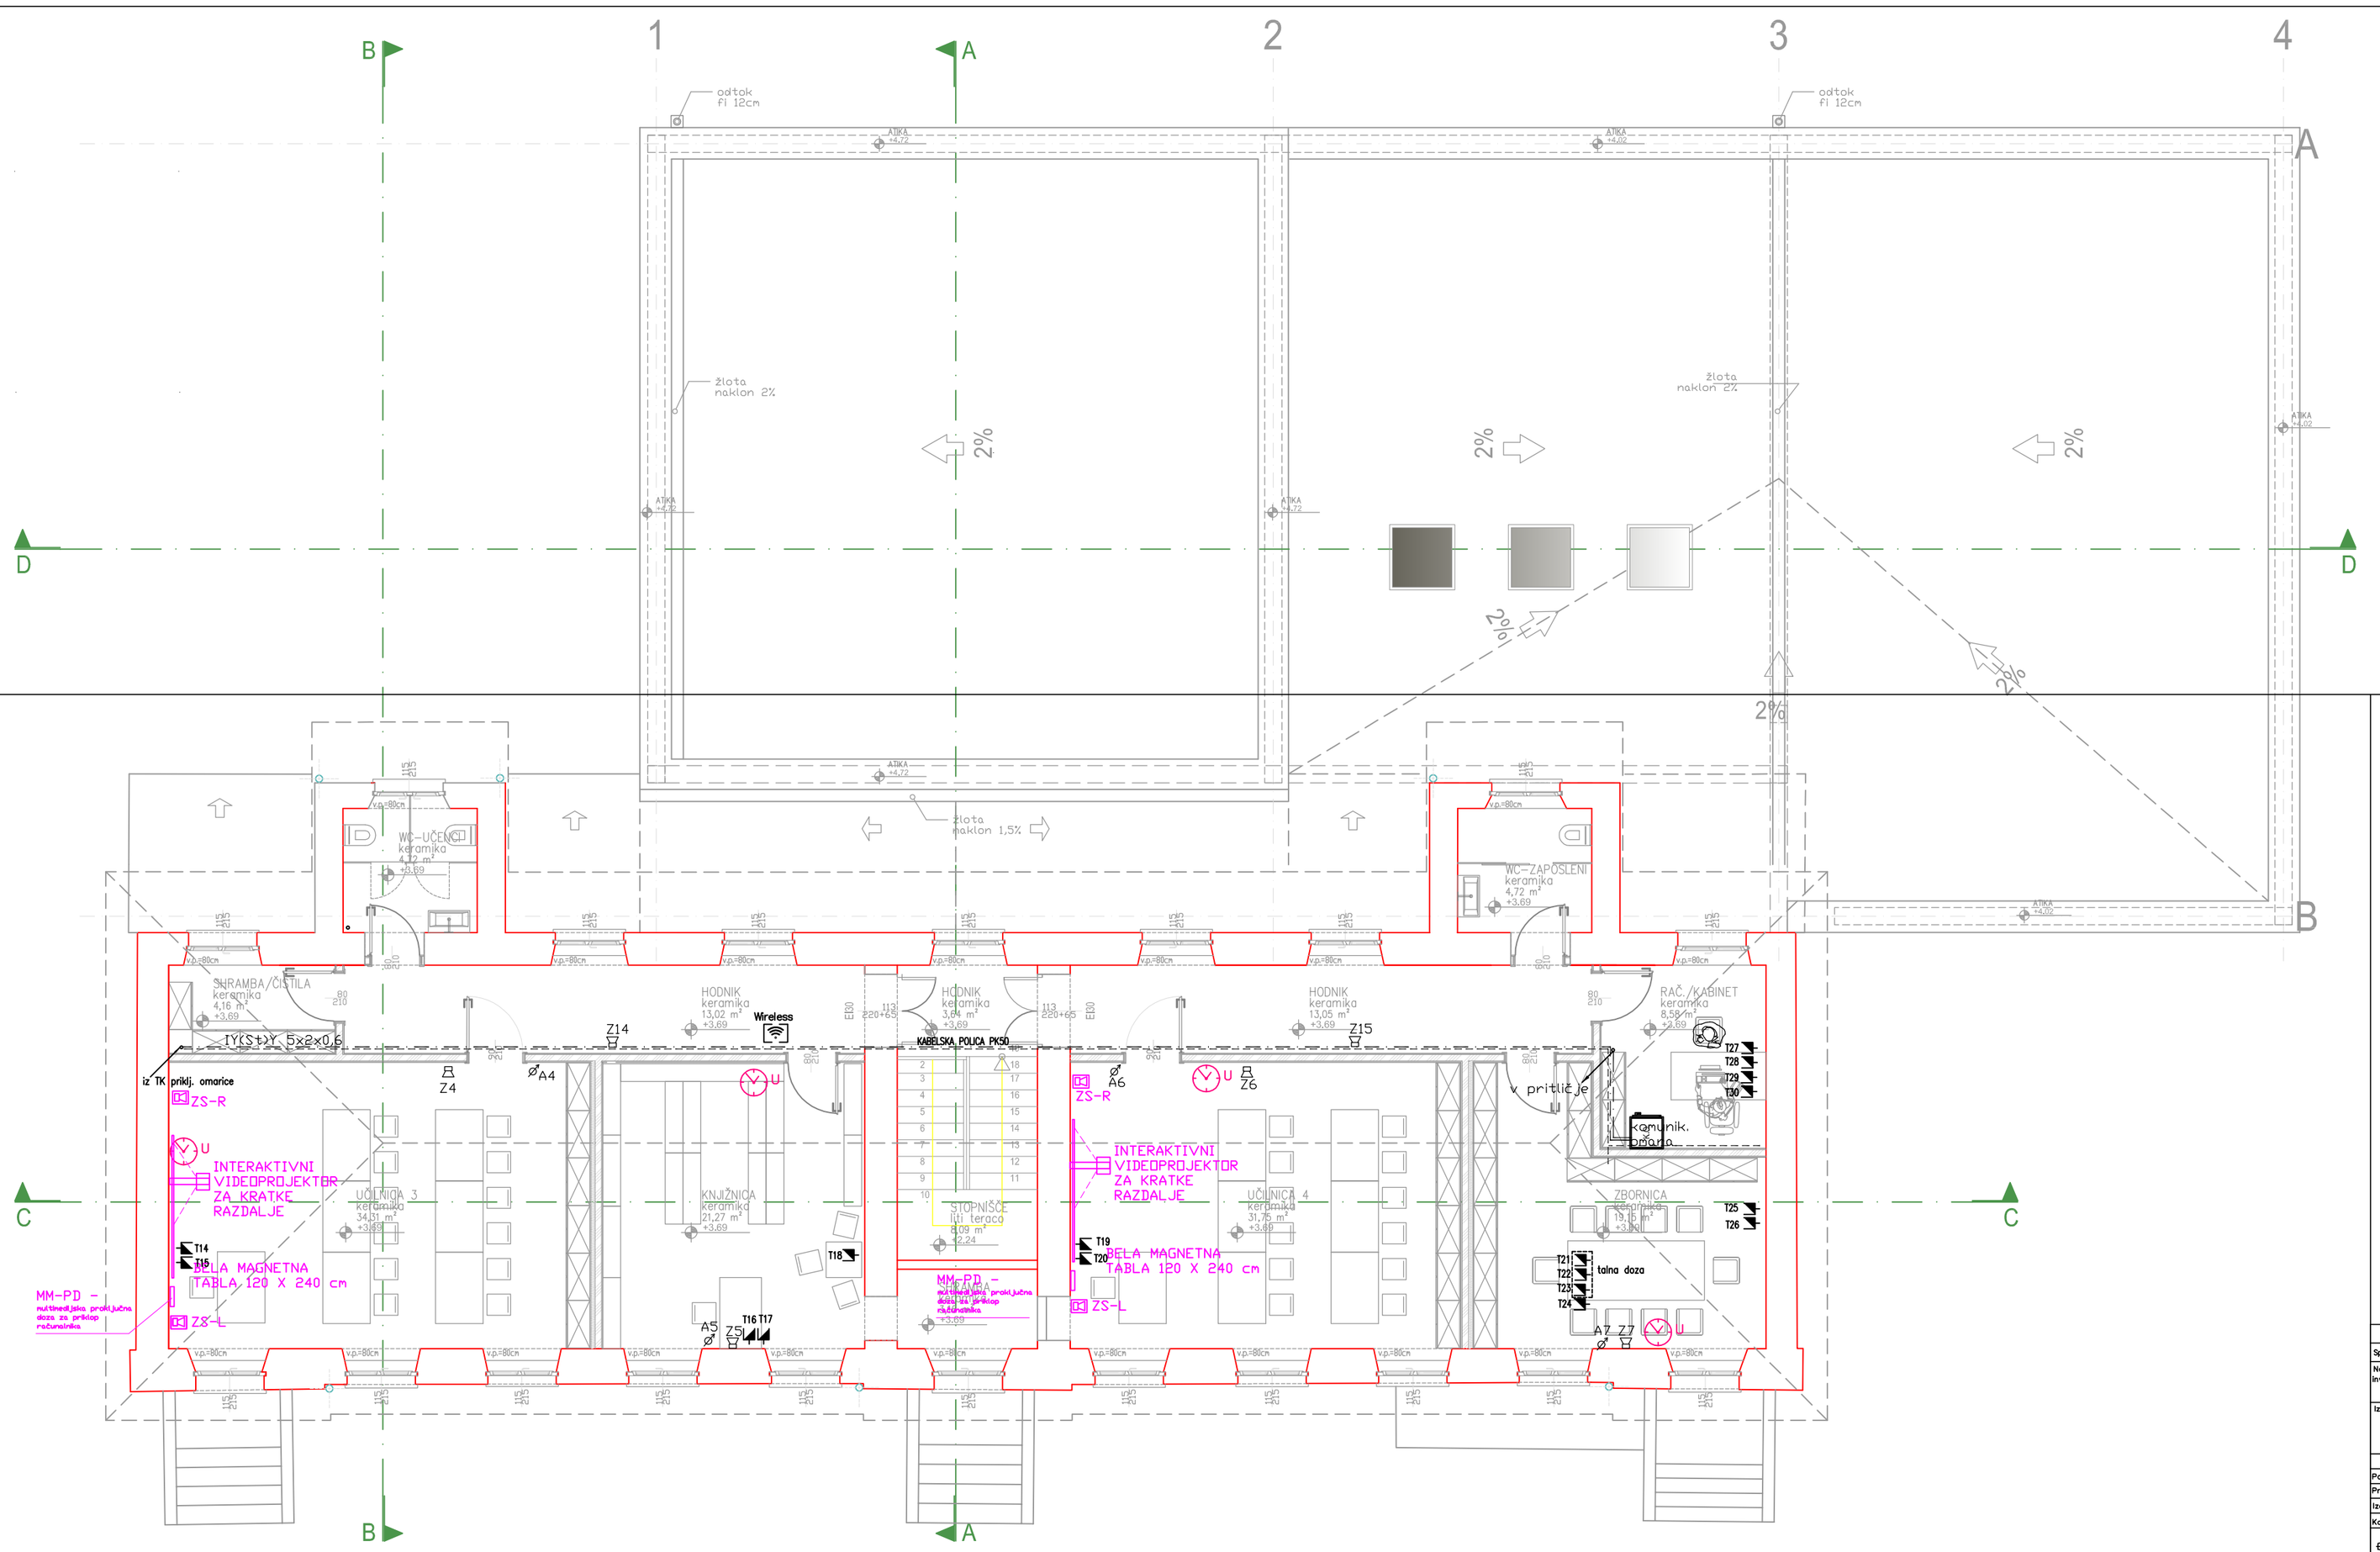

LEGENDA:

- DVOSTRANSKA MINUTNA URA-STROPNA
- ENOSTRANSKA MINUTNA URA-STENSKA
- SNA1040T - vgradni regulator glasnosti -SEA
- Nadometna zvočna omarica SNZ1070, 5W/100V, bela
- Zvočna kombinacija 200W/ 8 Ohm s konzolo
- vtičnica UTP cat5

TLORIS I.NADSTROPJA

Spremembe:	Opis spremembe:			Datum:	Podpis:
Naročnik/ Investitor:	OBČINA AJDOVŠČINA Ulica V.mija-ta 5270 Ajdovščina			Objekt/ Lokacija:	DOM KRAJANOV SKRILJE
Izvajalec:	ERDADO d.o.o. PROJEKTIRANJE NADZOR UL.Vena Pilona 29, 5270 Ajdovscina E-mail: erdado.d.d@siol.net Telf: 05/3681411, fax: 05/3681434			Del objekta/ Sistem:	TLORIS I.NADSTROPJA
	Ime:	ID Številka:	Podpis:	Vsebina načrta:	ELEKTRIČNE INSTALACIJE
Potrdil (GVA):	ANDREJ ČOPIČ, u.d.i.a.	ZAPS 1251		Vsebina/ naslov risbe:	Univerzalno ožičenje Ure, ozvočenje
Preveril (OP):	DAVID FURLAN, el.teh.	E - 9635			
Izdelal:	DOMEN FURLAN, oba.el.				
Kontroliral:					
	ID risbe:	Št. načrta: 121/03-14	Št.projekta: 208/2013	Faza: PZI	Merilo: 1:50	Datum: Junij 2014	Sprememba:	Stran/Mapa: 19