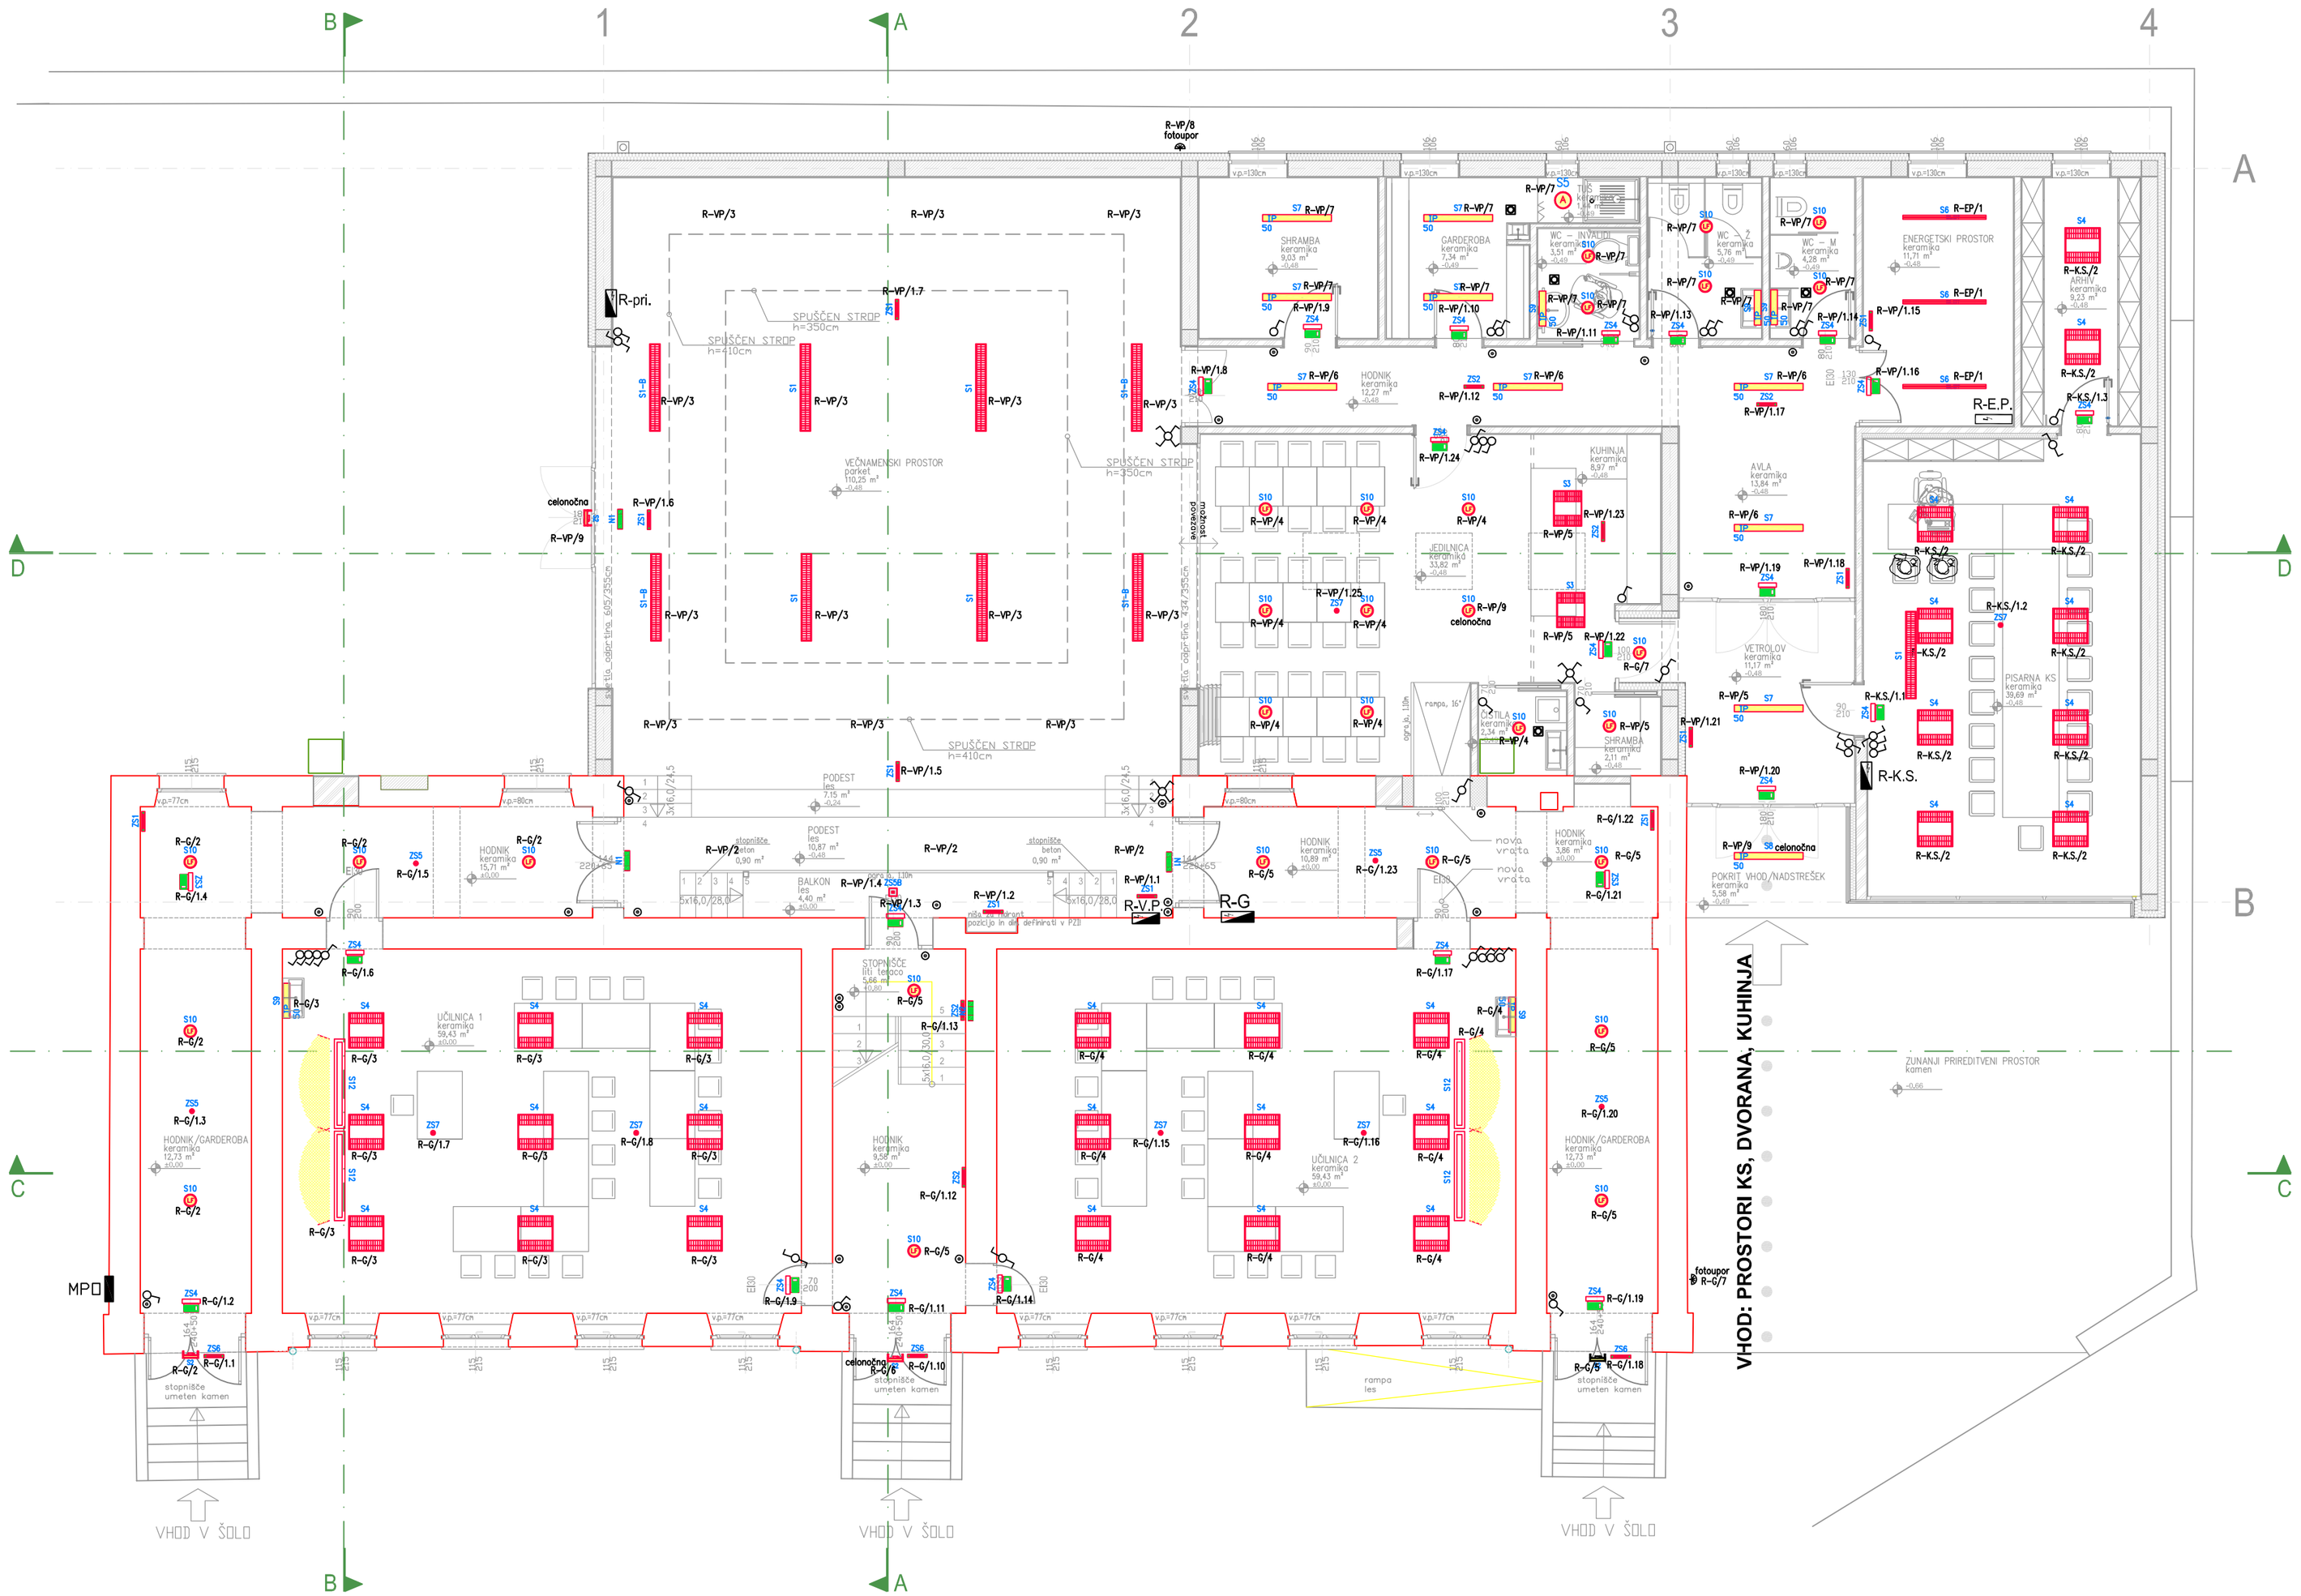


LEGENDA SVETIL:

- S1 Svetlika nadgradna tip Miral RAS-BWS 2x80W T5 EVG DIN 18032 (Zumtobel)
- S2 Svetlika nadgradna tip Miral RAS-BWS 1x80W T5 EVG DIN 18032 (Zumtobel)
- S3 Svetlika nadgradna tip Target TC-TEL 42WEVG IP65 zunanja (MTS)
- S4 Svetlika vgradna tip Artetis 36-043 4x14W T5 EVG IP65 stropna zaprta (Beghelli)
- S5 Svetlika vgradna tip Lyra 29-023/4 4x14W T5 EVG za armstrong strop M600 (Beghelli)
- S6 Svetlika nadgradna stropna s povišano stopnjo zaščite tip 181610 SATURN 2x26W TC-DEL EVG IP54 (LENA)
- S7 Svetlika nadgradna stropna s povišano stopnjo zaščite tip BS113 1x49W T5 EVG IP50 (Beghelli)
- S8 Svetlika nadgradna stropna z opalno optimirano optiko tip Perluce O 1x54W T5 EVG IP50 (Zumtobel)
- S9 Svetlika nadgradna stropna s povišano stopnjo zaščite tip Perluce O 1x54W T5 EVG IP50 (Zumtobel)
- S10 Svetlika nadgradna stropna s povišano stopnjo zaščite tip Perluce O 1x14W T5 EVG IP54 (Zumtobel)
- S11 Svetlika vgradna stropna z LED virom svetlobe 4000K tip Lival Honey LED 20W (MTS)
- S12 Svetlika vgradna stropna z LED virom svetlobe 4000K tip Lival Honey LED 35W (MTS)
- Svetlika nadgradna viseča za osvetlitev šolske table tip Gemma 11-013/149/CI 1x49W T5 EVG (Beghelli)
- ZS1 Svetlika varnostne razsv. nadgradna IP65 tip 12183 Logica LED 11W SE 1/2/3P (Beghelli)
- ZS2 Svetlika varnostne razsv. nadgradna IP40 tip 126222 Aesteticа LED 11W SE 1H (Beghelli)
- ZS3 Svetlika varnostne razsv. nadgr. IP40 tip 126222 Aesteticа LED 11W SE 1H z obeš.piktog. levo-desno (Beghelli)
- ZS4 Svetlika varnostne razsv. nadgr. IP40 tip 126222 Aesteticа LED 11W SE 1H z obeš.piktog. naravnost (Beghelli)
- ZS5 Svetlika varnostne razsv. vgradna IP43 tip 19335 Lungaluce DWRC ASY LED 24W AT SE/SA 1/2N (Beghelli)
- ZS5B Svetlika varnostne razsv. nadgradna IP43 tip 19325 Lungaluce DWRC ASY LED 24W AT SE/SA 1/3N (Beghelli)
- ZS6 Svetlika varnostne razsv. nadgradna IP65 tip 12956 Graniluce LED 11W AT SE1NRM (Beghelli)
- ZS7 Svetlika varnostne razsv. nvgradna IP43 tip 19334 Largaluce DWRC SY LED 24W AT SE/SA 1/3N (Beghelli)
- N1 Fotoluminicentna nalepka s piktogramom smeri naravnost 15x30cm JALITE R
- N2 Fotoluminicentna nalepka s piktogramom smeri levo-desno 15x30cm JALITE UR

# TLORIS PRITLIČJA

| | | | |
|---|---|---|---|
| Sprememba: | Opis spremembe: | Datum: | Podpis: |
| Naročnik/ Investitor: | OBČINA AJDOVŠČINA<br>Ulica Vanoja 6a<br>5270 Ajdovščina | Objekt/ Lokacija: | DOM KRAJANOV SKRILJE |
| Izvajalec: | ERDADO d.o.o.<br>PROJEKTIRANJE MERITVE, NADZOR<br>Ul. Verna Pilona 29, 5270 Ajdovščina<br>E-mail: erdado@siol.net,net<br>Tel: 05/3681433, fax: 05/3681434 | Del objekta/ Sistem: | TLORIS PRITLIČJA |
| | Ime: / ID Številka: / Podpis: | Vsebina načrta: | ELEKTRIČNE INSTALACIJE |
| Potrdil (OVA): | ANDREJ ČOPIČ, u.d.i.a. / ZAPS 1251 | Vsebina/ naslov risbe: | Razsvetljava, varnostna razsvetljava |
| Preveril (OP): | DAVID FURLAN, el.teh. / E - 9035 | | |
| Izdelal: | DOMEN FURLAN, oba.el. | | |
| Kontroliral: | | | |

| ID risbe: | Št. načrta: | Št.projekta: | Faza: | Merilo: | Datum: | Sprememba: | Stran/Mapa: |
|---|---|---|---|---|---|---|---|
| | 121/03-14 | 208/2013 | PZI | 1:50 | Junij 2014 | | 14 |