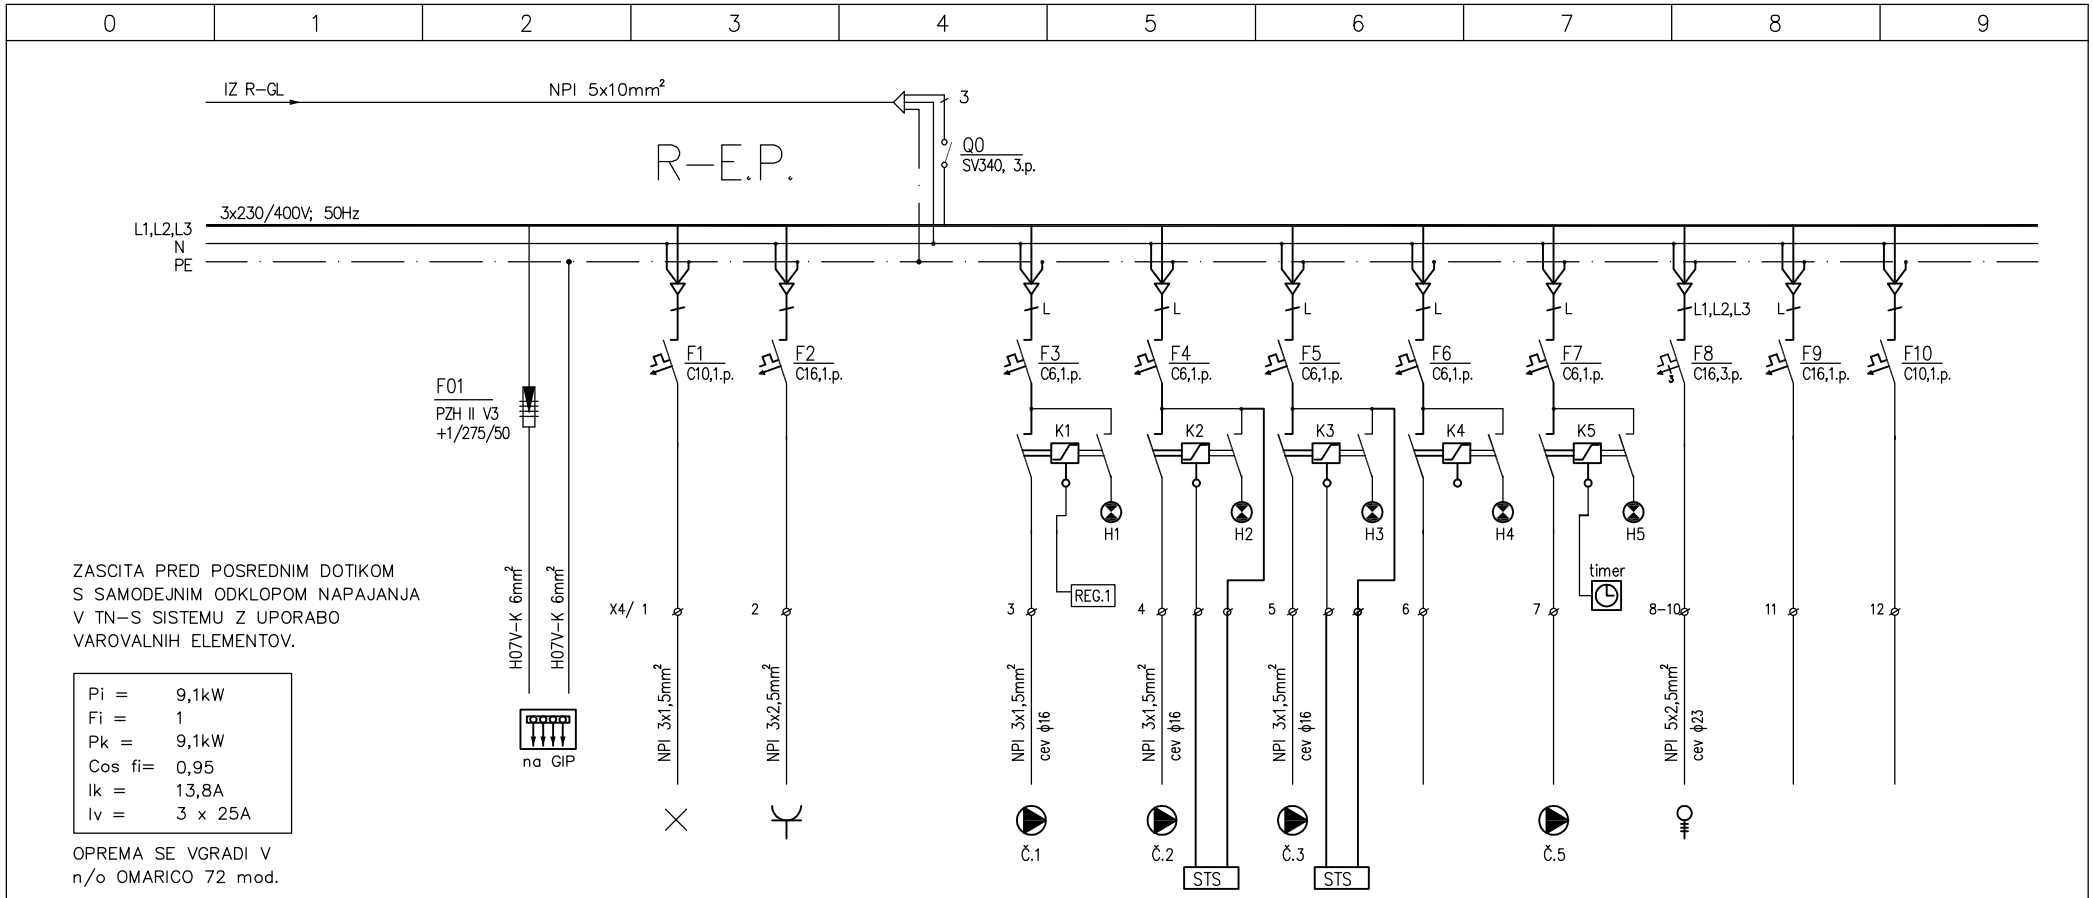

ZASCITA PRED POSREDNIM DOTIKOM
S SAMODEJNIM ODKLOPOM NAPAJANJA
V TN-S SISTEMU Z UPORABO
VAROVALNIH ELEMENTOV.

Pi =	9,1kW
Fi =	1
Pk =	9,1kW
Cos fi=	0,95
Ik =	13,8A
Iv =	3 x 25A

OPREMA SE VGRADI V
n/o OMARICO 72 mod.

TOKOKROG	1	2
Pi (kW)	0,3	2,0
PORABNIK	RAZSVETLJ.	VTIČNICE
PROSTOR	Energetski prostor	Energetski prostor

3	4	5	6	7
0,2	0,2	0,2		0,1
ČRPALKA OBTOČNA	ČRPALKA RADI.ŠOLA	ČRPALKA RAD.VEČNA.F.	REZERVA	ČRPALKA CIRK.SANIT.V
Energetski prostor	Energetski prostor	Energetski prostor		Energetski prostor

8	9	10
6,0		
BOJLER sanit.vode	REZERVA	REZERVA
Energetski prostor		

ERDADO d.o.o.
Ul. Vena Pilona 29, 5270 Ajdovscina
Projektiranje, meritve, nadzor

Investitor:	OBČINA AJDOVŠČINA Ulica V.maja 6a 5270 Ajdovščina	Načrt:	ELEKTRIČNE INSTALACIJE Močnostne instalacije
Objekt:	DOM KRAJANOV SKRILJE	Risba:	Enopolna razdelilna shema razdelilnika R-E.P.

Odg. vodja projekta:	Andrej Čopič u.d.i.a.		ZAPS 1251
Odg. projektant:	David Furlan, el.teh.		E-9035
Sodelavec:			
Št. projekta: 208/2013	Št. načrta: 121/03-14	Projekta dokumentacija:	PZI
Datum: JUNIJ 2014	ID št. podjetja: IZS 1958	Št. risbe:	Stran: 6
	Merilo:		