


0	1	2	3	4	5	6	7	8	9
---	---	---	---	---	---	---	---	---	---

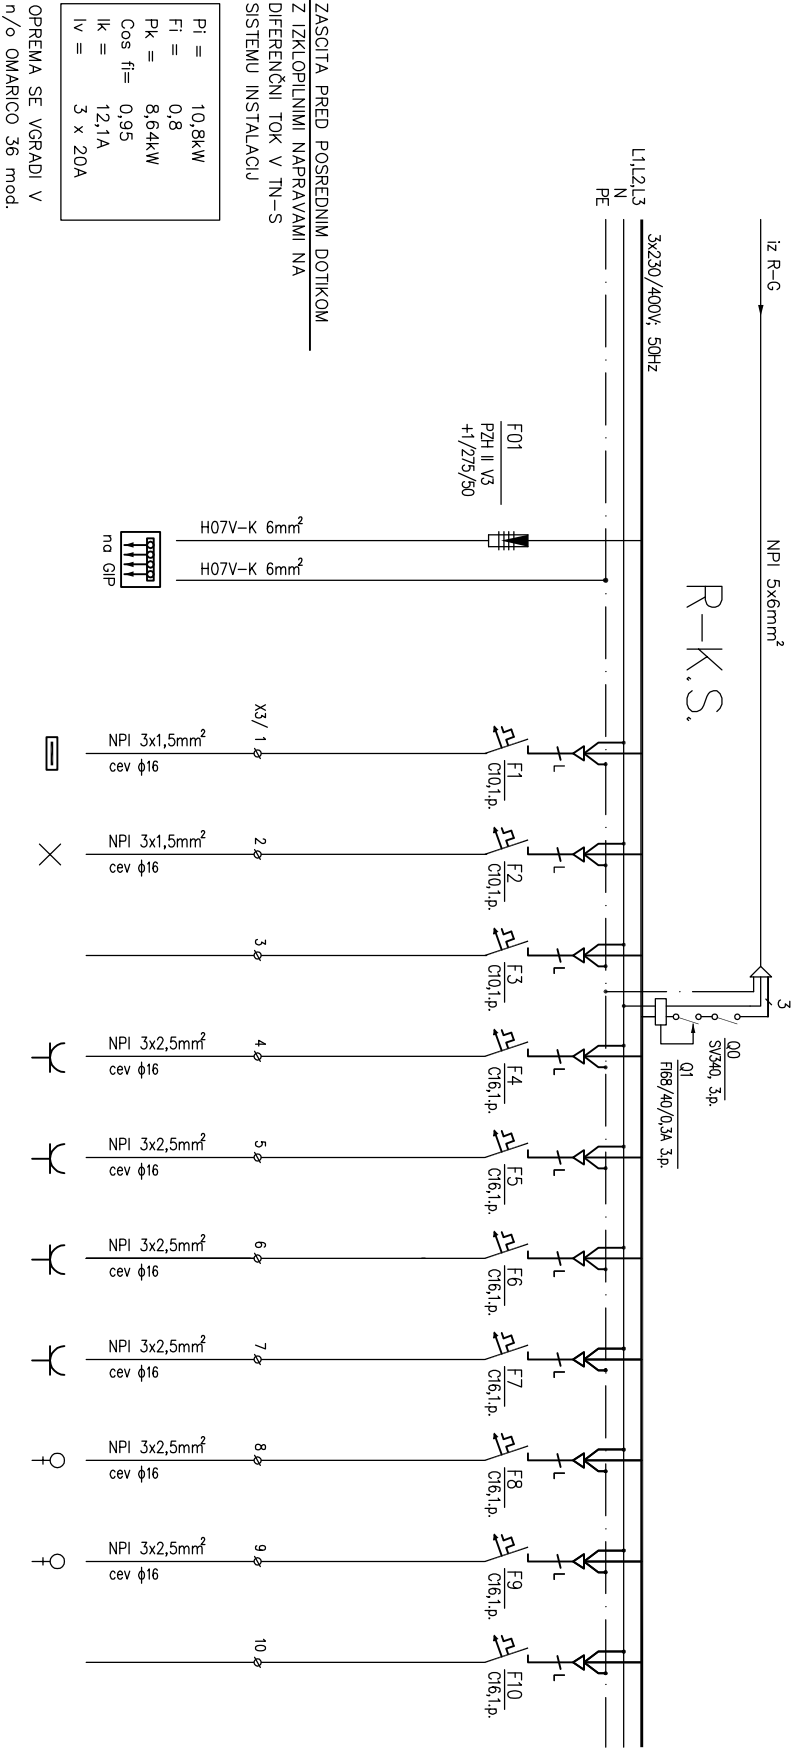

TOKOKROG	1	2	3	4	5	6	7	8	9	10
Pi (kW)	0,1	0,7	/	2,0	2,0	2,0	2,0	1,5	0,5	/
PORABNIK	VARNOŠTNA RAZSVET.	REZERVA	REZERVA	1f. VITIČ.	1f. VITIČ.	1f. VITIČ.	1f. VITIČ.	KLIMA	VIDEO PROJEKTOR	REZERVA
PROSTOR	Hodnik stopnišče večnamen. prostor	Večnamen. prostor		Arhiv	Pisarna	Pisarna	Pisarna	Pisarna	Pisarna	

ERDADO d.o.o. Ul. Verna Plona 29, 5270 Ajdovščina Projektiranje, meritve, nadzor	Investitor:	OBČINA AJDOVŠČINA Ulica V. maja 6a 5270 Ajdovščina	Močrt:	ELEKTRIČNE INSTALACIJE Močnostne instalacije		Odg. vodja projekta: Andrej Čopič u.d.i.o.		ZAPS 1251	
	Objekt:		Risba:	Enopolna razdelilna shema razdelilnika R-K.S.		Odg. projektant: David Furlan, el.teh.		E-9035	
	DOM KRAJANOV SKRILJE				Sodelavec:		Projekt dokumentacija		PZI
					Št. projekta: 208/2013		Št. načrta: 121/03-14		Stran: 4
				Datum: JUNIJ 2014		ID št. projekta: IZS 1958		Št. risbe:	
						Merilo:			