


Pi =	26,1kW
Fi =	0,6
Pk =	15,66kW
Cos fi=	0,95
Ik =	23,8A
Iv =	3 x 50A

OPREMA SE VGRADI V
n/o OMARICO 54 mod.

TOKOKROG	1	2	3
Pi (kW)	0,1	0,3	1,5
PORABNIK	VARNOSTNA RAZSVET.	RAZSVET.	RAZSVET.
PROSTOR	Hodnik jedilnica večnamn. prostor	Podest	Večnamn. prostor

4	5	6	7	8	9	10	11	12	13
0,7	0,5	0,4	0,6	0,1	0,2	/	2,0	2,0	2,0
RAZSVET.	RAZSVET.	RAZSVET.	RAZSVET.	KRMILJE RAZSVET.	RAZSVET. CELONOČNA	REZERVA	VITIČNICE	VITIČNICE	VITIČNICE
Jedilnica	Kuhinja shramba	hodnik	sanitarije garderoba		zunaj		Podest	Večnamen. prostor	Večnamen. prostor

ERDADO d.o.o. Ul. Vena Piona 29, 5270 Ajdovscina Projektiranje, meritve, nadzor	Investitor: OBČINA AJDOVŠČINA Ulica V.maja 6a 5270 Ajdovščina	Načrt: ELEKTRIČNE INSTALACIJE Močnostne instalacije	Odg. vodja projekta: Andrej Čopič u.d.i.a. ZAPS 1251
			Odg. projektant: David Furlan, el.teh. E-9035
			Sodelavec:
	Objekt: DOM KRAJANOV SKRILJE	Risba: Enopolna razdelilna shema razdelilnika R-V.P.	Št. projekta: 208/2013 Št. načrta: 121/03-14 Projekta dokumentacija: PZI
		Datum: JUNIJ 2014 ID št. podjetja: IZS 1958 Št. risbe: Merilo: Stran: 3	

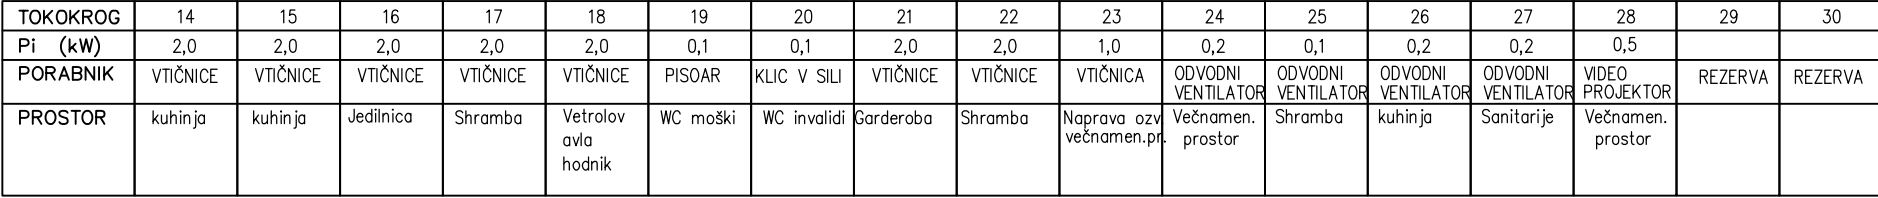

ERDADO d.o.o. Ulica Vana Dilana 20, 5270 Ajdovščina	Investitor:	OBČINA AJDOVŠČINA Ulica V.maja 6a 5270 Ajdovščina	Načrt:	ELEKTRIČNE INSTALACIJE Močnostne instalacije			Odg. vodja projekta:	Andrej Čopič u.d.i.a.	ZAPS 1251
						Odg. projektant:	David Furlan, el.teh.	E-9035	
						Sodelavec:			
	Objekt:		Risba:		Št. projekta:	208/2013	Št. načrta:	121/03-14	Projekta dokumentacija: