


|   |   |   |   |   |   |   |   |   |   |
|---|---|---|---|---|---|---|---|---|---|
| 0 | 1 | 2 | 3 | 4 | 5 | 6 | 7 | 8 | 9 |
|---|---|---|---|---|---|---|---|---|---|

DCF SPREJEMNIK

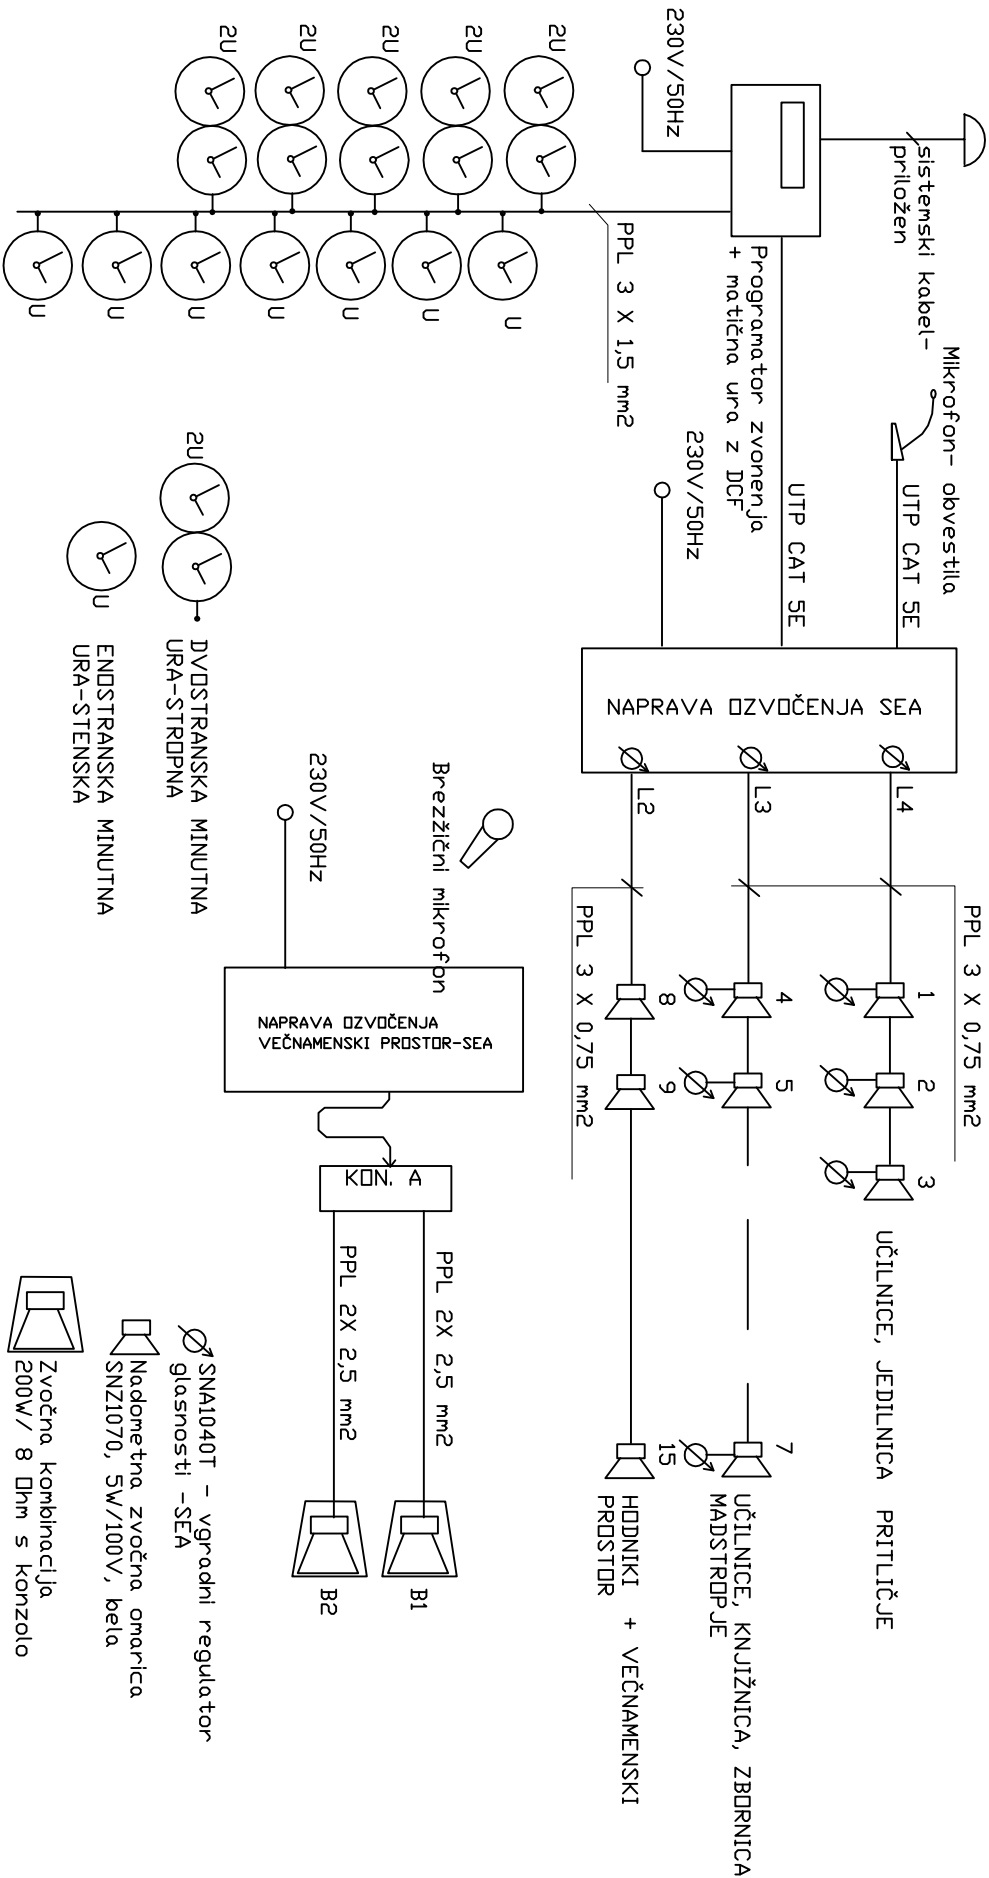

ERDADO d.o.o.

UJ, Vena Pilona 29, 5270 Ajdovščina  
Projektiranje, meritve, nadzor

|             |                                                           |        |                             |                      |                        |                  |           |                         |     |
|-------------|-----------------------------------------------------------|--------|-----------------------------|----------------------|------------------------|------------------|-----------|-------------------------|-----|
| Investitor: | OBČINA AJDOVŠČINA<br>Ulica V. majna 6a<br>5270 Ajdovščina | Mošt:  | ELEKTRIČNE INSTALACIJE      | Odg. vodja projekta: | Andrej Čopić u.d.i.a.  | ZAPS 1251        |           |                         |     |
|             |                                                           |        |                             | Odg. projektant:     | David Furlan, el. teh. | E-9035           |           |                         |     |
|             |                                                           |        |                             | Sodelavec:           |                        |                  |           |                         |     |
| Objekt:     | DOM KRAJANOV SKRILJE                                      | Risba: | BLOK SCHEMA OZVUČENJA IN UR | Št. projekta:        | 208/2013               | Št. nošte:       | 121/03-14 | Projekta dokumentacija: | PZI |
|             |                                                           |        |                             | Datum:               | JUNIJ 2014             | ID št. podeljka: | 125 1958  | Št. risbe:              |     |
|             |                                                           |        |                             | Merilo:              |                        | Stran:           |           | 10                      |     |