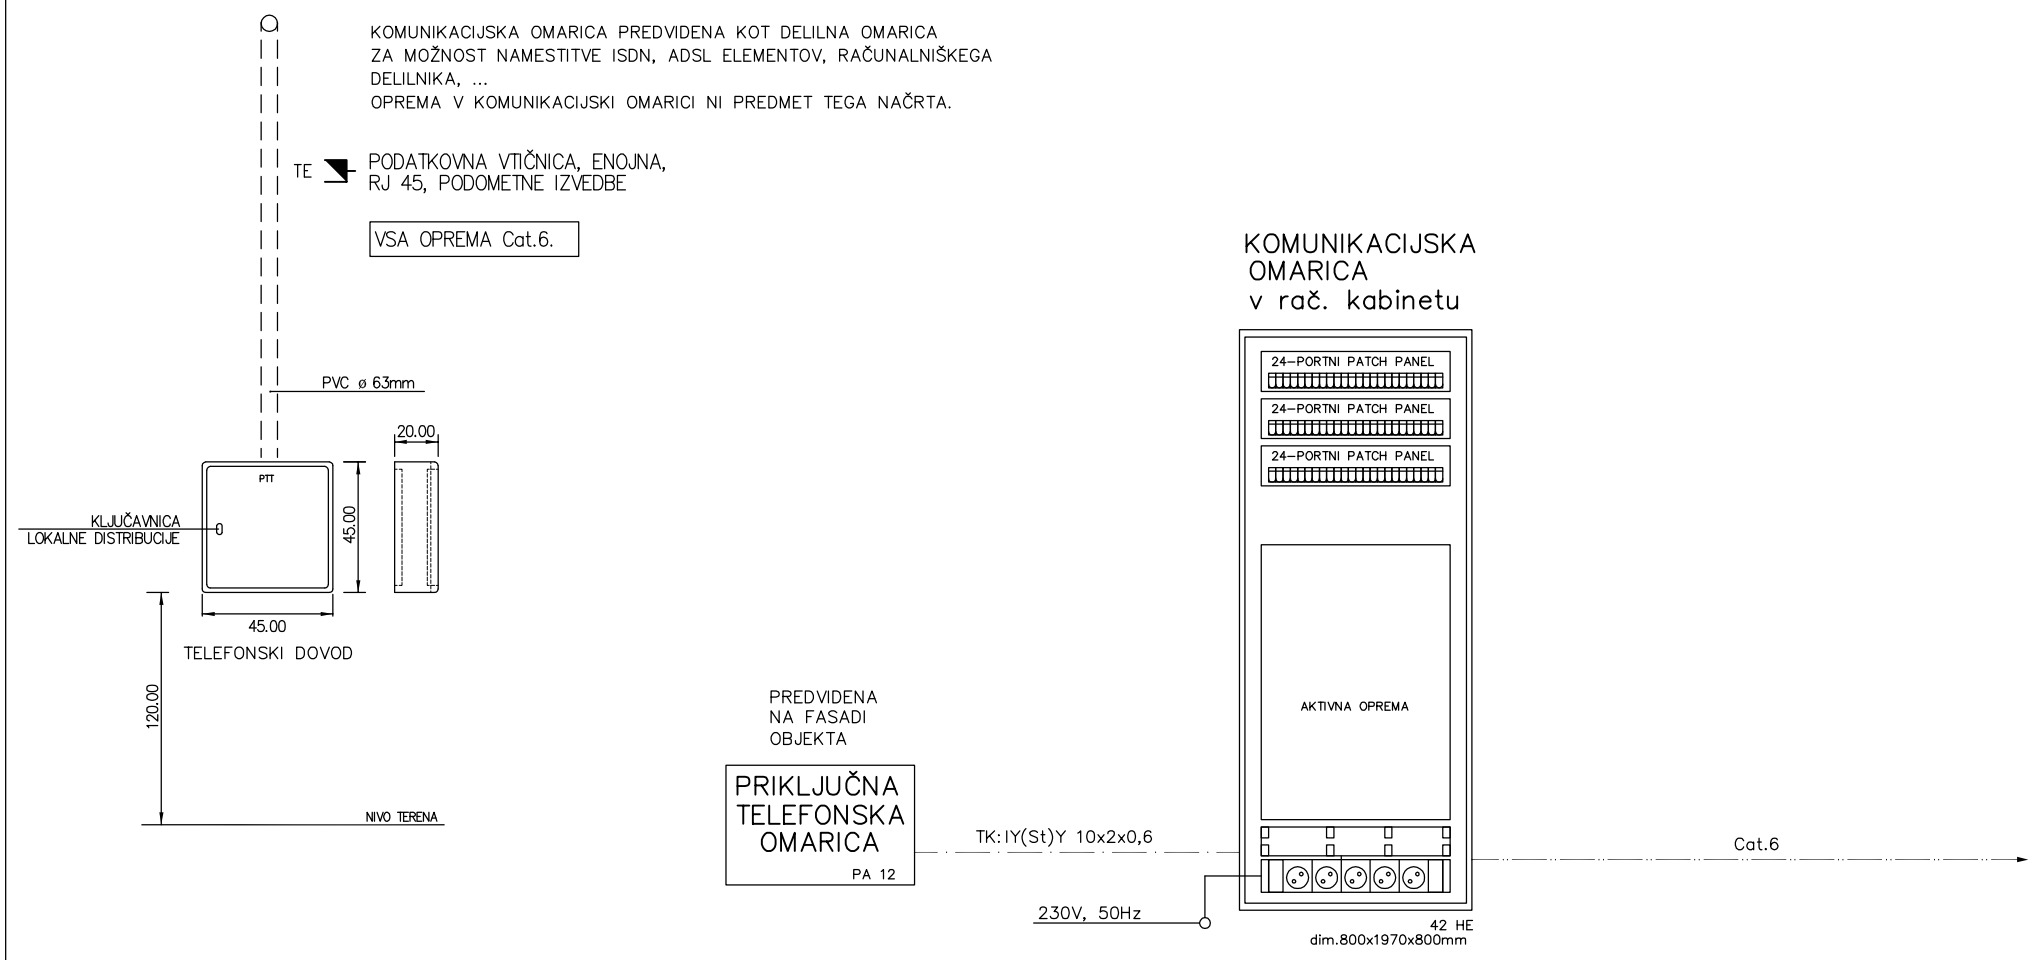

ERDADO d.o.o. Ul. Vena Pilona 29, 5270 Ajdovscina Projektiranje, meritve, nadzor	Investitor: OBČINA AJDOVŠČINA Ulica V.maja 6a 5270 Ajdovščina	Načrt: ELEKTRIČNE INSTALACIJE	Odg. vodja projekta: Andrej Čopič u.d.i.a.		ZAPS 1251		
			Odg. projektant: David Furlan, el.teh.		E-9035		
			Sodelavec:				
	Objekt: DOM KRAJANOV SKRILJE	Risba: BLOK SHEMA UNIVERZALNEGA OŽIČENJA	Št. projekta: 208/2013	Št. načrta: 121/03-14	Projekta dokumentacija: PZI		
			Datum: JUNIJ 2014	ID št. podjetja: IZS 1958	Št. risbe:	Stran: 12	
				Merilo:			

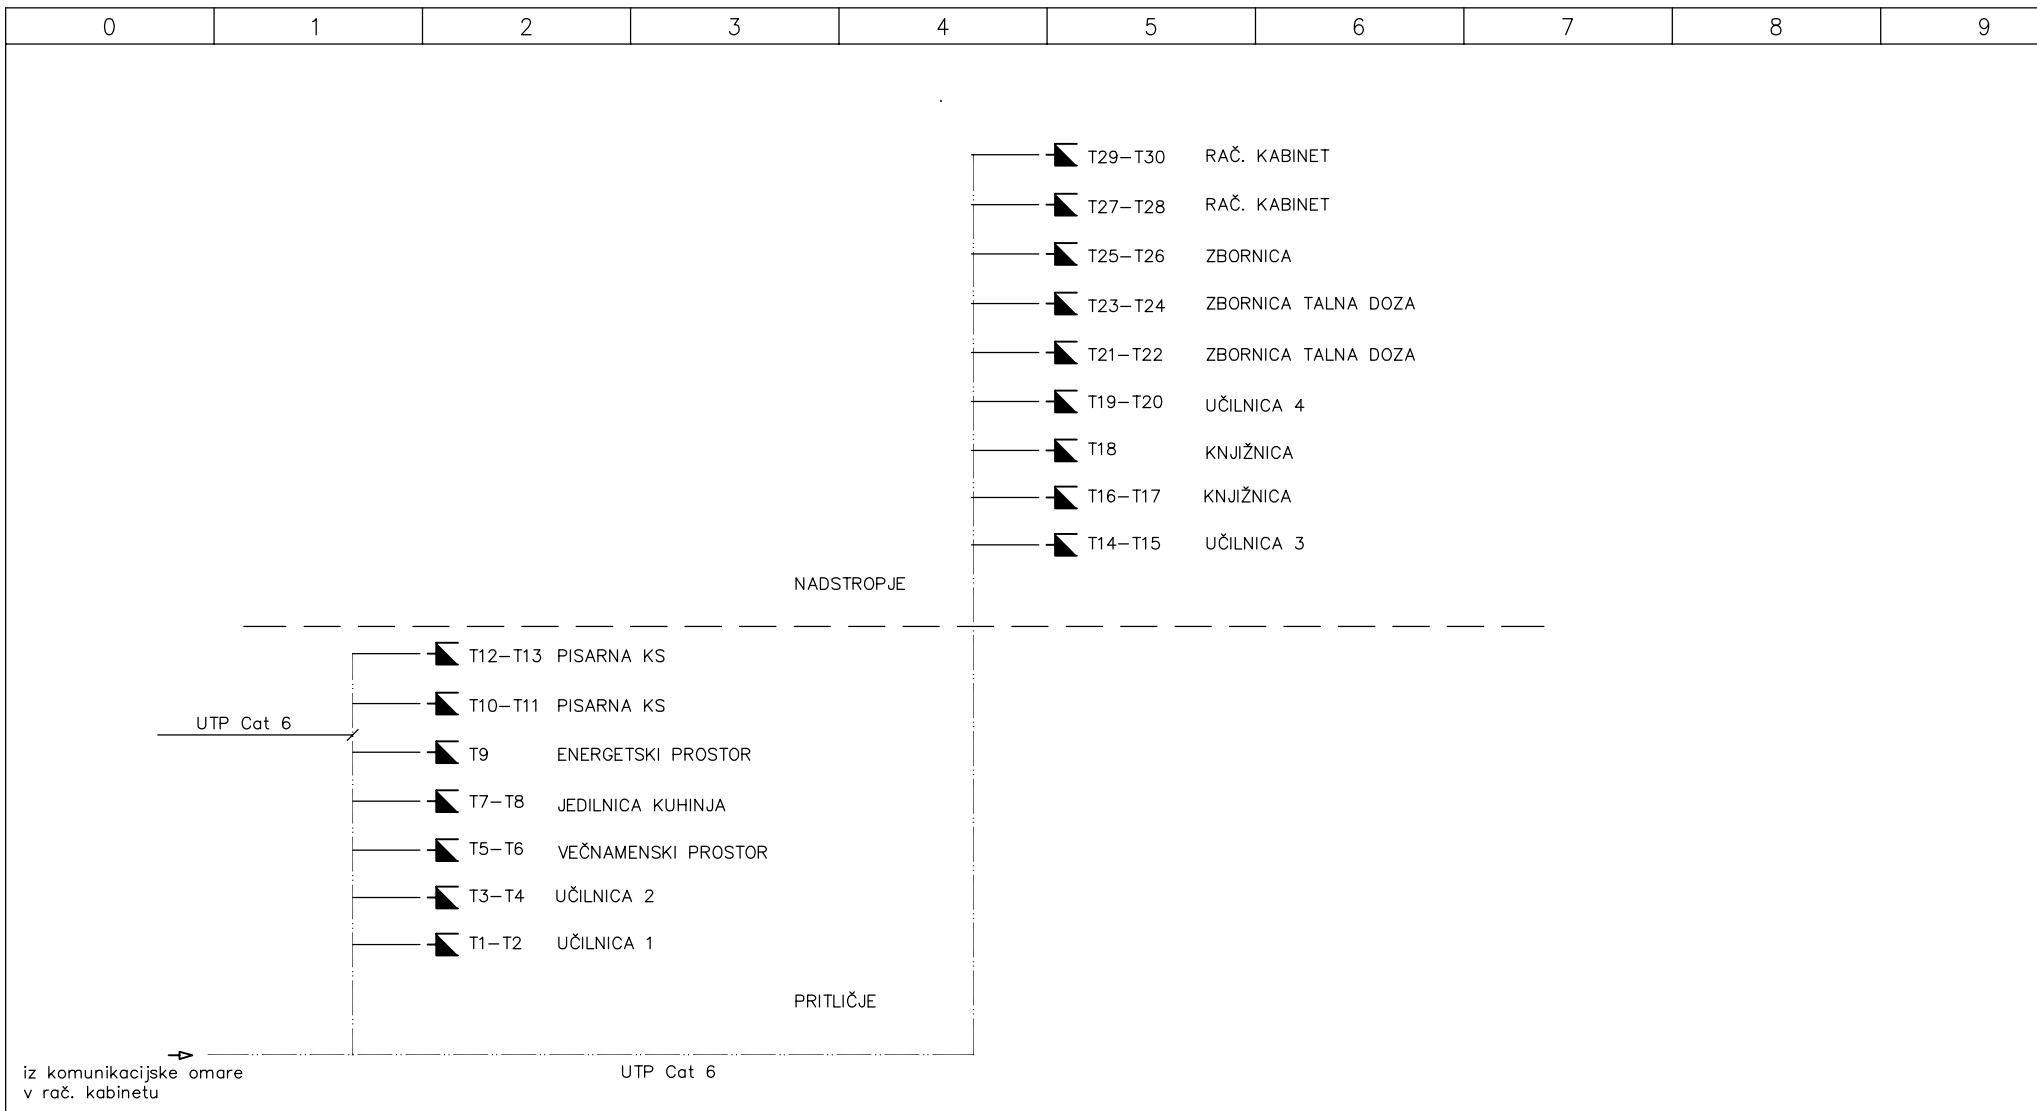

ERDADO d.o.o. Ul. Vena Pilona 29, 5270 Ajdovscina Projektiranje, meritve, nadzor	Investitor: OBČINA AJDOVŠČINA Ulica V.maja 6a 5270 Ajdovščina	Načrt: ELEKTRIČNE INSTALACIJE	Odg. vodja projekta: Andrej Čopič u.d.i.a.		ZAPS 1251		
			Odg. projektant: David Furlan, el.teh.		E-9035		
			Sodelavec:				
	Objekt: DOM KRAJANOV SKRILJE	Risba: BLOK SHEMA UNIVERZALNEGA OŽIČENJA	Št. projekta: 208/2013	Št. načrta: 121/03-14	Projekta dokumentacija: PZI		
			Datum: JUNIJ 2014	ID št. podjetja: IZS 1958	Št. risbe:	Stran: 12.1	
				Merilo:			