


0	1	2	3	4	5	6	7	8	9
---	---	---	---	---	---	---	---	---	---

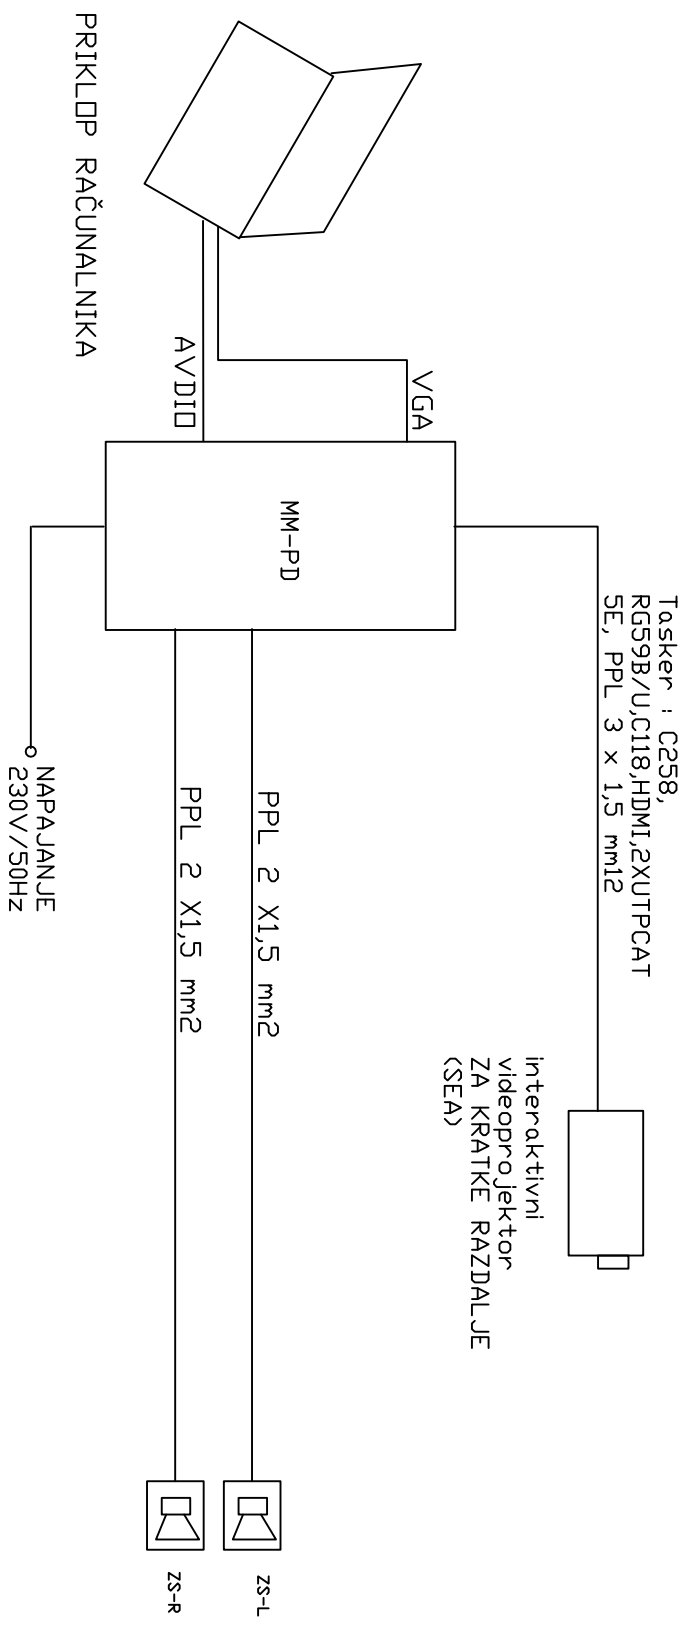

PRIKLOP RAČUNALNIKA

ERDADO d.o.o.		Investitor:	OBČINA AJDOVŠČINA Ulica V.maja 6a 5270 Ajdovščina		Mošt:	ELEKTRIČNE INSTALACIJE		Odg. vodja projekta: Andrej Čopič u.d.i.a.		ZAPS 1251	
Ul. Vena Piona 29, 5270 Ajdovščina Projektiranje, meritve, nadzor		Objekt:	DOM KRAJANOV SKRILJE		Risbor:	BLOK SHEMA MULTIMEDIJSKE OPREME UČILNIE		Odg. projektanti: David Furjan, el.teh.		E-9035	
						Sodelavec:					
						Št. projekta: 208/2013		Št. mošta: 121/03-14		Projekta dokumentacija: PZI	
						Datum: JUNIJ 2014		ID št. poselja: 125 1958		Št. risbe:	
								Merila:		Stran: 11	