

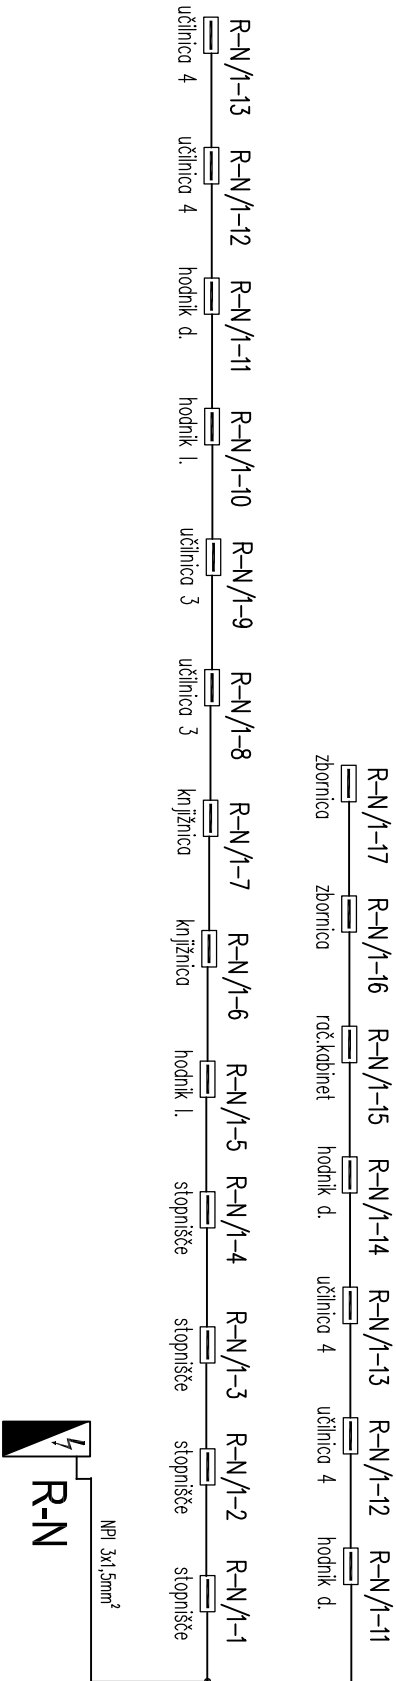


0	1	2	3	4	5	6	7	8	9
---	---	---	---	---	---	---	---	---	---

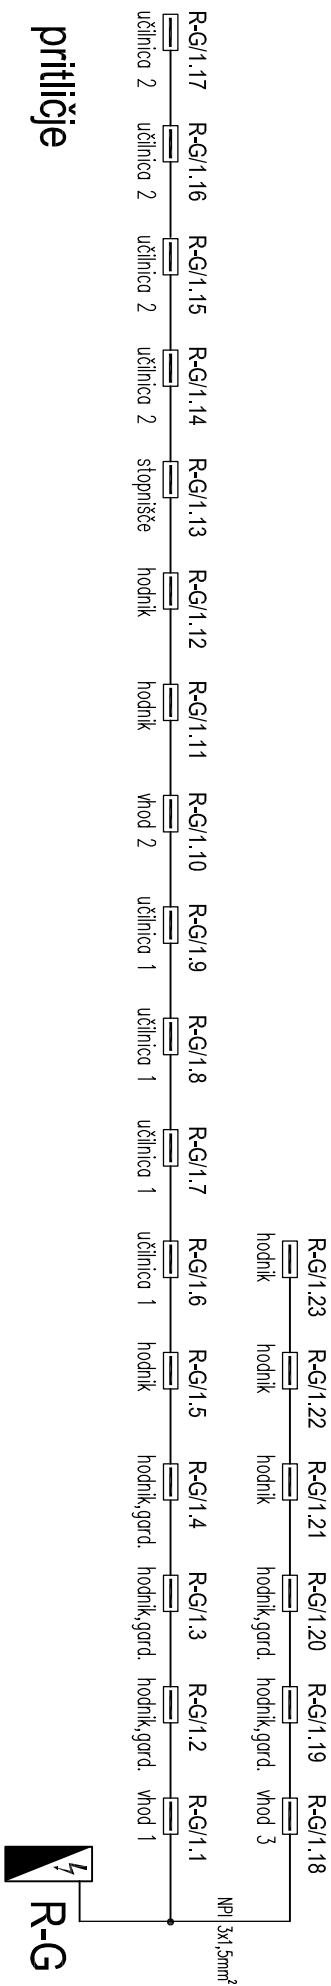

nadstropje

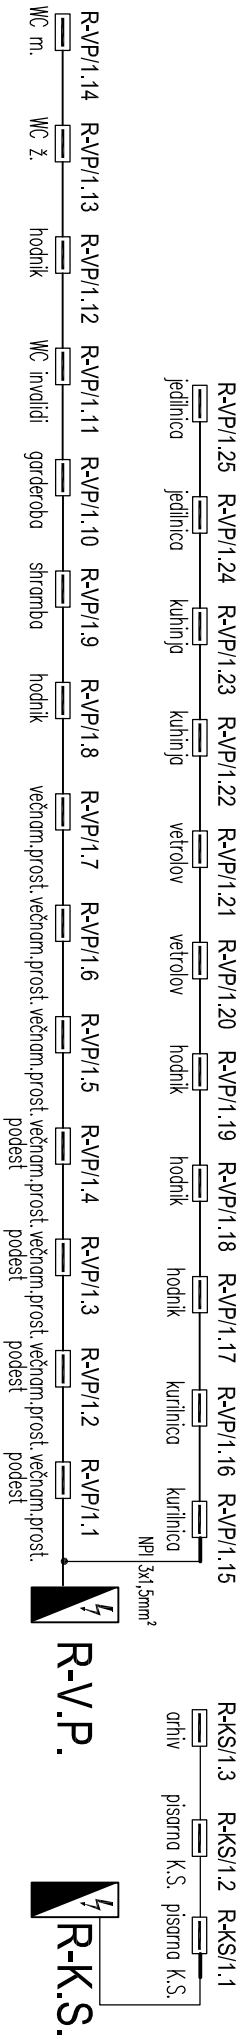

pritičje

Investitor:		Načrt:		Odg. vodja projekta:		Št. nadrtica:		Projekta dokumentacija:	
OBČINA AJDOVŠČINA		ELEKTRIČNE INSTALACIJE		Andrej Čopić u.d.i.o.		121/03-14		PZI	
Ulica V. maja 6a		Močnostne instalacije		David Furjan, el. teh.		125 1958		Št. risbe:	
5270 Ajdovščina		Shema varnostne razsvetljave		JUNIJ 2014		Merilo:		Stran:	
Objekt:		DOM KRAJANOV SKRILJE		Datum:		JUNIJ 2014		8	
UL. Vena Piona 29, 5270 Ajdovščina									
Projektiranje, meritve, nadzor									

ERDADO d.o.o.