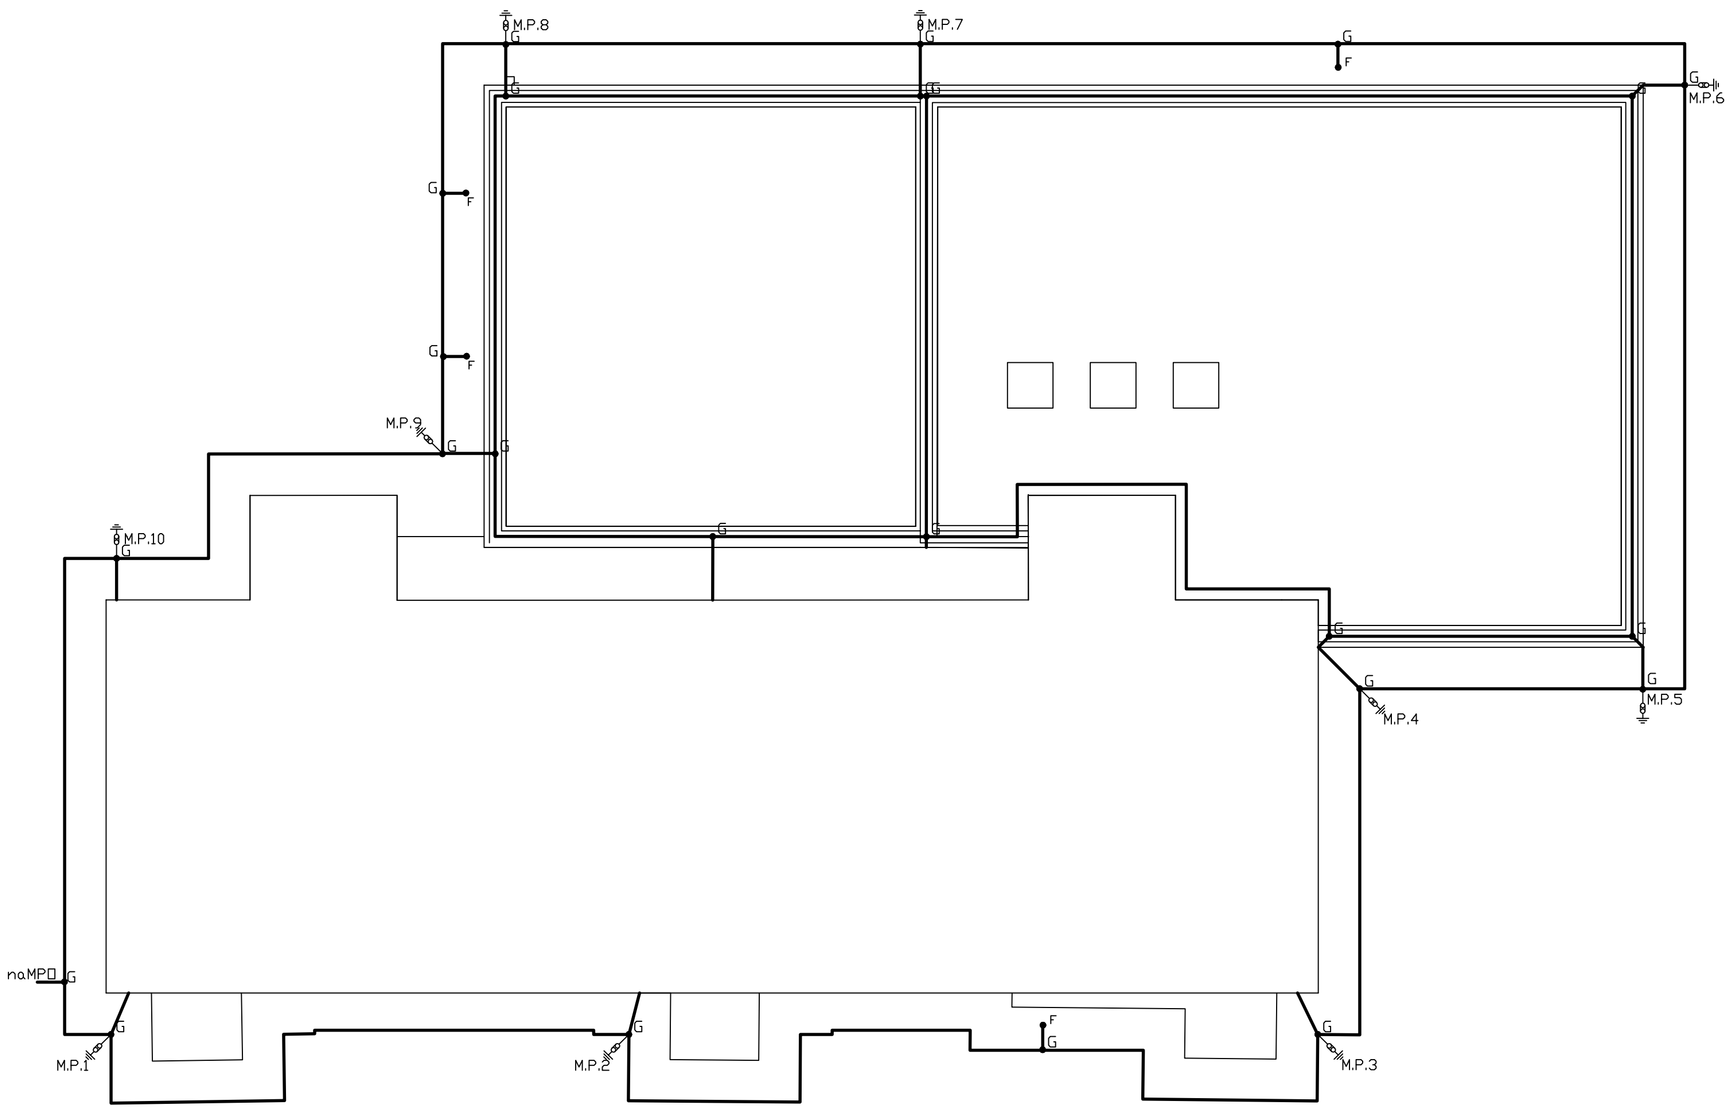

LEGENDA:

- strelovodni vodnik AH1 Al Ø8mm
- strelovodni vodnik AH2 Al Ø10mm
- strelovodni vodnik CH1 Cu Ø10mm
- strelovodni vodnik RH3 Rf Ø10mm
- ozemljitveni trak RH1 Rf 30x3,5mm
- A sponka za medsebojno povezavo strelovodnih vodnikov KON04
- B sponka za povezvo strelovodnega vodnika na kovinske dele KON05
- C sponka za povezavo strelovodnega vodnika z žlebnim koritom KON06
- D sponka za povezavo okroglih strelovodnih vodnikov KON07
- E spoj na kovinsko konstrukcijo izveden s sponko KON03 ter vrtanjem/rezanjem navojev ali s svorniki
- F spoj ozemljilnega traku na kovinsko konstrukcijo izveden s sponko KON01 ter vrtanjem/rezanjem navojev ali s svorniki
- G sponka za povezvo ozemljilnega traku KON01
- H
- I
- M.S.1 Merilni spoj med ozemljilom in odvodnim vodnikom
- LDP02 Lovilna palica višine h=2m za zaščito zunanjih klimatskih enot, izpuhov in prezračevalnih jaškov LDP02
- Strešni nosilni element SON30, komplet s podporami
- Strelovodni vodnik Al fi 8mm, nameščen na izolirnih podpornih elementih SON30

TLORIS TEMELJEV

Spremenba:	Opis spremembe:	Datum:	Podpis:
Naročnik/ investitor:	OBČINA AJDOVŠČINA Ulica V.maja 6a 5270 Ajdovščina	Objekt/ Lokacija:	DOM KRAJANOV SKRILJE
Izvajalec:	ERDADO d.o.o. PROJEKTIRANJE MERITVE, NADZOR Ul. Vena Pilona 29, 5270 Ajdovscina E-mail: erdado.david@siol.net Tel: 05/3681433, fax: 05/3681434	Del objekta/ Sistem:	TLORIS TEMELJEV
	Ime: / ID Številka: / Podpis:	Vsebina načrta:	ELEKTRIČNE INSTALACIJE
Potrdil (OVA):	ANDREJ ČOPIČ, u.d.i.a. / ZAPS 1251	Vsebina/ naslov risbe:	KROŽNO OZEMLJILO TEMELJSKO OZEMLJILO
Preveril (OP):	DAVID FURLAN, el.teh. / E – 9035		
Izdelal:	DOMEN FURLAN, abs.el.		
Kontroliral:			
	ID risbe: / Št. načrta: 121/03-14 / Št.projekta: 208/2013	Faza: PZI / Merilo: 1:100 / Datum: Junij 2014 / Sprememba: / Stran/Mapa:	20

LEGENDA:

- strelovodni vodnik AH1 Al Ø8mm
- strelovodni vodnik AH2 Al Ø10mm
- strelovodni vodnik CH1 Cu Ø10mm
- strelovodni vodnik RH3 Rf Ø10mm
- ozemljitveni trak RH1 Rf 30x3,5mm
- A sponka za medsebojno povezavo strelovodnih vodnikov KON04
- B sponka za povezvo strelovodnega vodnika na kovinske dele KON05
- C sponka za povezavo strelovodnega vodnika z žlebnim koritom KON06
- D sponka za povezavo okroglih strelovodnih vodnikov KON07
- E spoj na kovinsko konstrukcijo izveden s sponko KON03 ter vrtanjem/rezanjem navojev ali s svorniki
- F spoj ozemljilnega traku na kovinsko konstrukcijo izveden s sponko KON01 ter vrtanjem/rezanjem navojev ali s svorniki
- G sponka za povezvo ozemljilnega traku KON01
- H
- I
- M.S.1 Merilni spoj med ozemljilom in odvodnim vodnikom
- LDP02 Lovilna palica višine h=2m za zaščito zunanjih klimatskih enot, izpuhov in prezračevalnih jaškov LDP02
- Strešni nosilni element SON30, komplet s podporami
- Strelovodni vodnik Al fi 8mm, nameščen na izolirnih podpornih elementih SON30

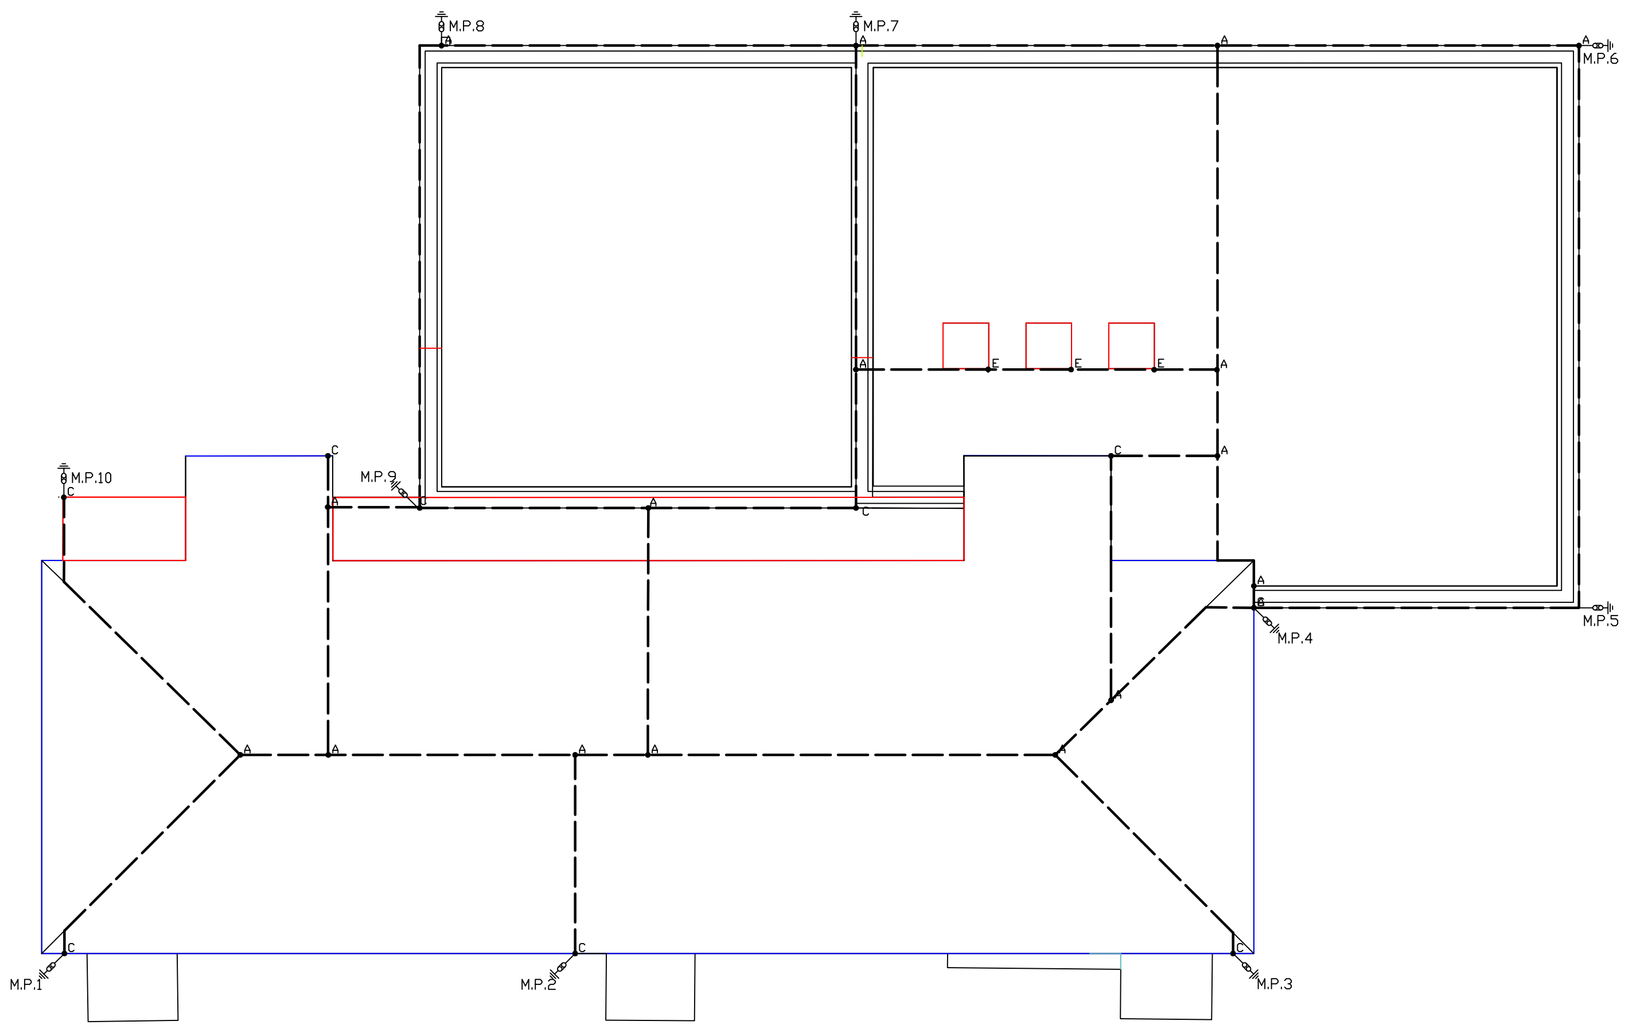

TLORIS STREHE

Spremenba:	Opis spremembe:	Datum:	Podpis:
Naročnik/ investitor:	OBČINA AJDOVŠČINA Ulica V.maja 6a 5270 Ajdovščina	Objekt/ Lokacija:	DOM KRAJANOV SKRILJE
Izvajalec:	ERDADO d.o.o. PROJEKTIRANJE MERITVE, NADZOR Ul. Vena Pilona 29, 5270 Ajdovscina E-mail: erdado.david@siol.net Tel: 05/3681433, fax: 05/3681434	Del objekta/ Sistem:	TLORIS STREHE
	Ime: / ID Številka: / Podpis:	Vsebina načrta:	ELEKTRIČNE INSTALACIJE
Potrdil (OVA):	ANDREJ ČOPIČ, u.d.i.a. / ZAPS 1251	Vsebina/ naslov risbe:	STRELOVOD
Preveril (OP):	DAVID FURLAN, el.teh. / E – 9035		
Izdelal:	DOMEN FURLAN, abs.el.		
Kontroliral:			
	ID risbe: / Št. načrta: 121/03-14 / Št.projekta: 208/2013	Faza: PZI / Merilo: 1:100 / Datum: Junij 2014 / Sprememba: / Stran/Mapa:	23