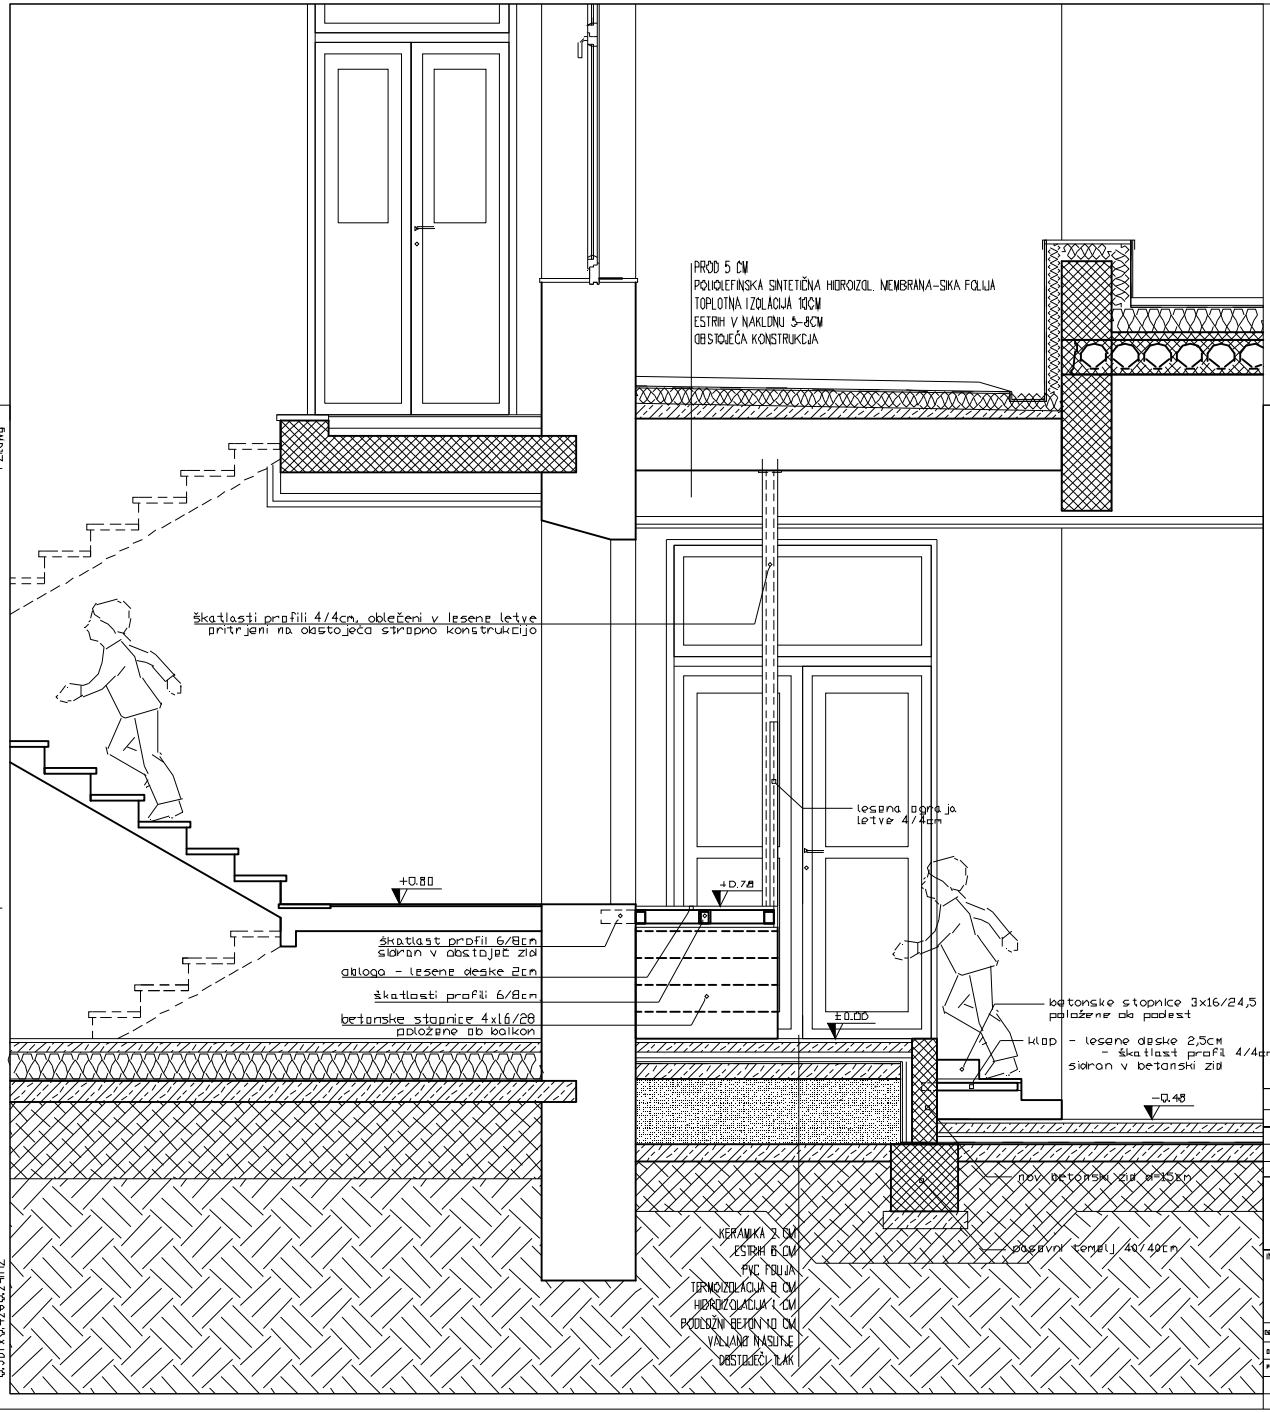

LEGENDA MATERIALOV:

- OBSTOJEČE
- ARMIRAN BETON
- OPEČNI ZID
- PREGRADNE STENE-zidane in ometane
- PREGRADNE STENE-montažne
- TOPLOTNA IZOLACIJA
- PODLOŽNI BETON
- NASUTJE
- HIDROIZOLACIJA

OPOMBA: MERE PREVERITI IN USKLADITI NA OBJEKTU!
RELATIVNA VIŠINSKA KOTA ±0.00 = 157.97 m.n.v.

PREREZ A-A (DETAIL PODESTA IN BALKONA)

NOVO STANJE

SPREMEMBA:	OPIS SPREMEMBE:	DATUM:	PODPIS:

ČOPIČ arhitekti d.o.o.
Lekarjev drevored 1, 5270 Ajdovščina, telefon: 041 371 229, e-mail: copic@ostes.si

INVESTITOR:
OBČINA AJDOVŠČINA
Ulica V.maja 6a,
5270 Ajdovščina

OBJEKT:
ŠOLA SKRILJE in DOM KRAJANOV SKRILJE

ZA GRADNJO:
NOVOGRADNJA
(REKONSTRUKCIJA, RUŠITEV IN DOZIDAVA)

KOMPLEKS:
Parcela: 1138
k.o. Skrilje
SKRILJE, občina AJDOVŠČINA

VRSTA NAČRTA:
št. 1 - ARHITEKTURNA MAPA

NAZIV:
NOVO STANJE:
PREREZ A-A (DETAIL PODESTA IN BALKONA)

ODG. VODJA PROJEKTA:	ANDREJ ČOPIČ,univ.dipl.inž.arh.ZAPS1251	PODPIS:	VRSTA PROJ.: PZI	ŠT. DELILI: 208/2013	ŠT. NAČRTA: 208-1/2013
ODGOVORNI PROJEKTANT:	ANDREJ ČOPIČ,univ.dipl.inž.arh.ZAPS1251	PODPIS:			
PROJEKTANT SODELAVEC:	MOJCA GAŠPERŠIČ,univ.dipl.inž.arh.	PODPIS:	MERILO: 1:20	DATUM: junij 2013	LIST: 07/1
		PODPIS:			