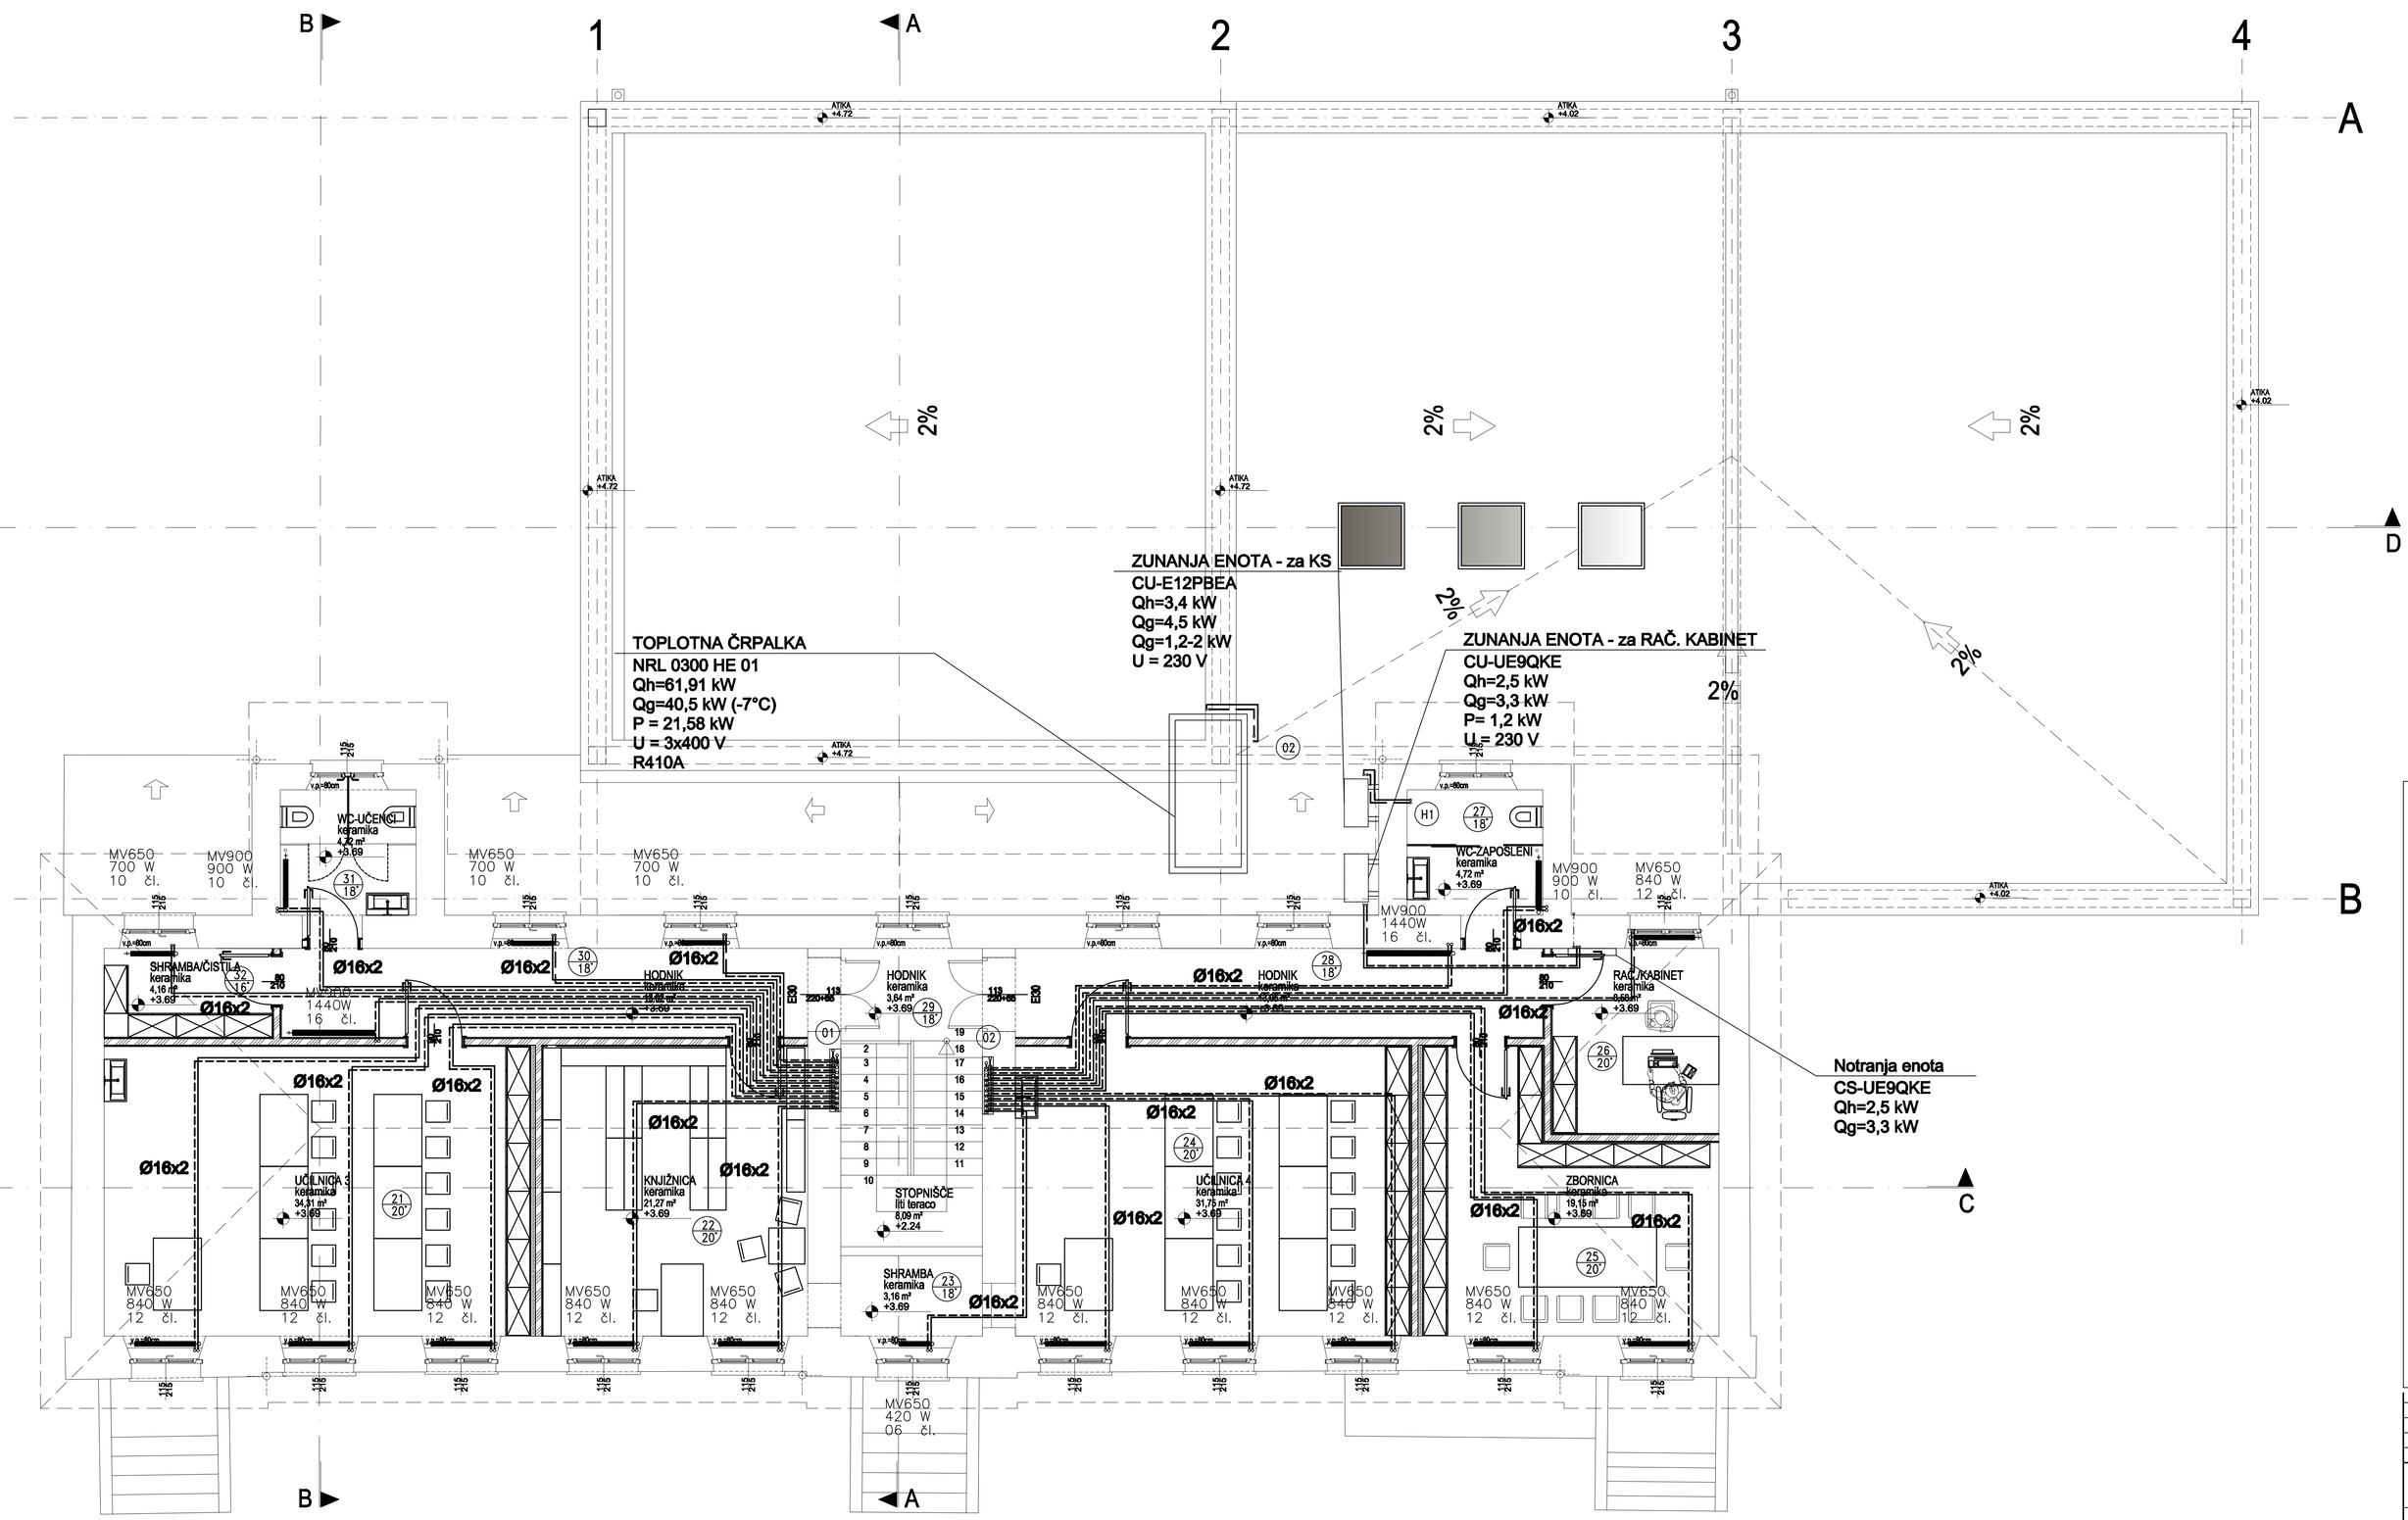

LEGENDA MATERIALOV:

- CEGELJEVE
- ARMIRANI BETON
- OPEČNI ZID
- PREDELNE STENE-obica le-sestava
- PREDELNE STENE-sestava
- TOPLOTNA IZOLACIJA
- POLIZOLNI BETON
- MASLITE
- HIDROIZOLACIJA

OPOMBA:MERE VRAT zgr.002/10 POMENI SVETLO ŠIRINO
OPOMBA:MERE PREVERITI IN USKLADITI NA OBJEKTU
RELATIVNA VIŠINSKA KOTA ±0.00 = 157.97 m.n.v.

TLORIS 1. NADSTROPJA

Št.spr.	Opis spremembe	Datum:	Podpis

MAPA d.o.o.
inženiring, projektiranje
in nadzor strojnih instalacij
Tovarniška 2b, 5270 Ajdovščina, Slovenija
tel.: 05 3663-055, fax./tel.: 05 3663-499

Investitor:	OBČINA AJDOVŠČINA Ulica 5. maja 6a, AJDOVŠČINA	Izdelal: Ident.št.:	MAPA d.o.o. IZS 738
Objekt:	DOM KRAJANOV SKRILJE	Odg.vod.proj.: Ident.št.: Datum:	Andrej Čopič, u.d.i.a. ZAPS - 1251
Projekt:	OGREVANJE, HLAJENJE TLORIS NADSTROPJA	Odgov.projek.: Ident.št.: Datum:	Pavel Pavčič, u.d.i.a. IZS S - 0302 julij 2014
Merilo: 1:50			
Faza: PZI	Št. projekta: 206/2013 / Št. načrta: 001/14	Datum: julij 2014	List: 2.2