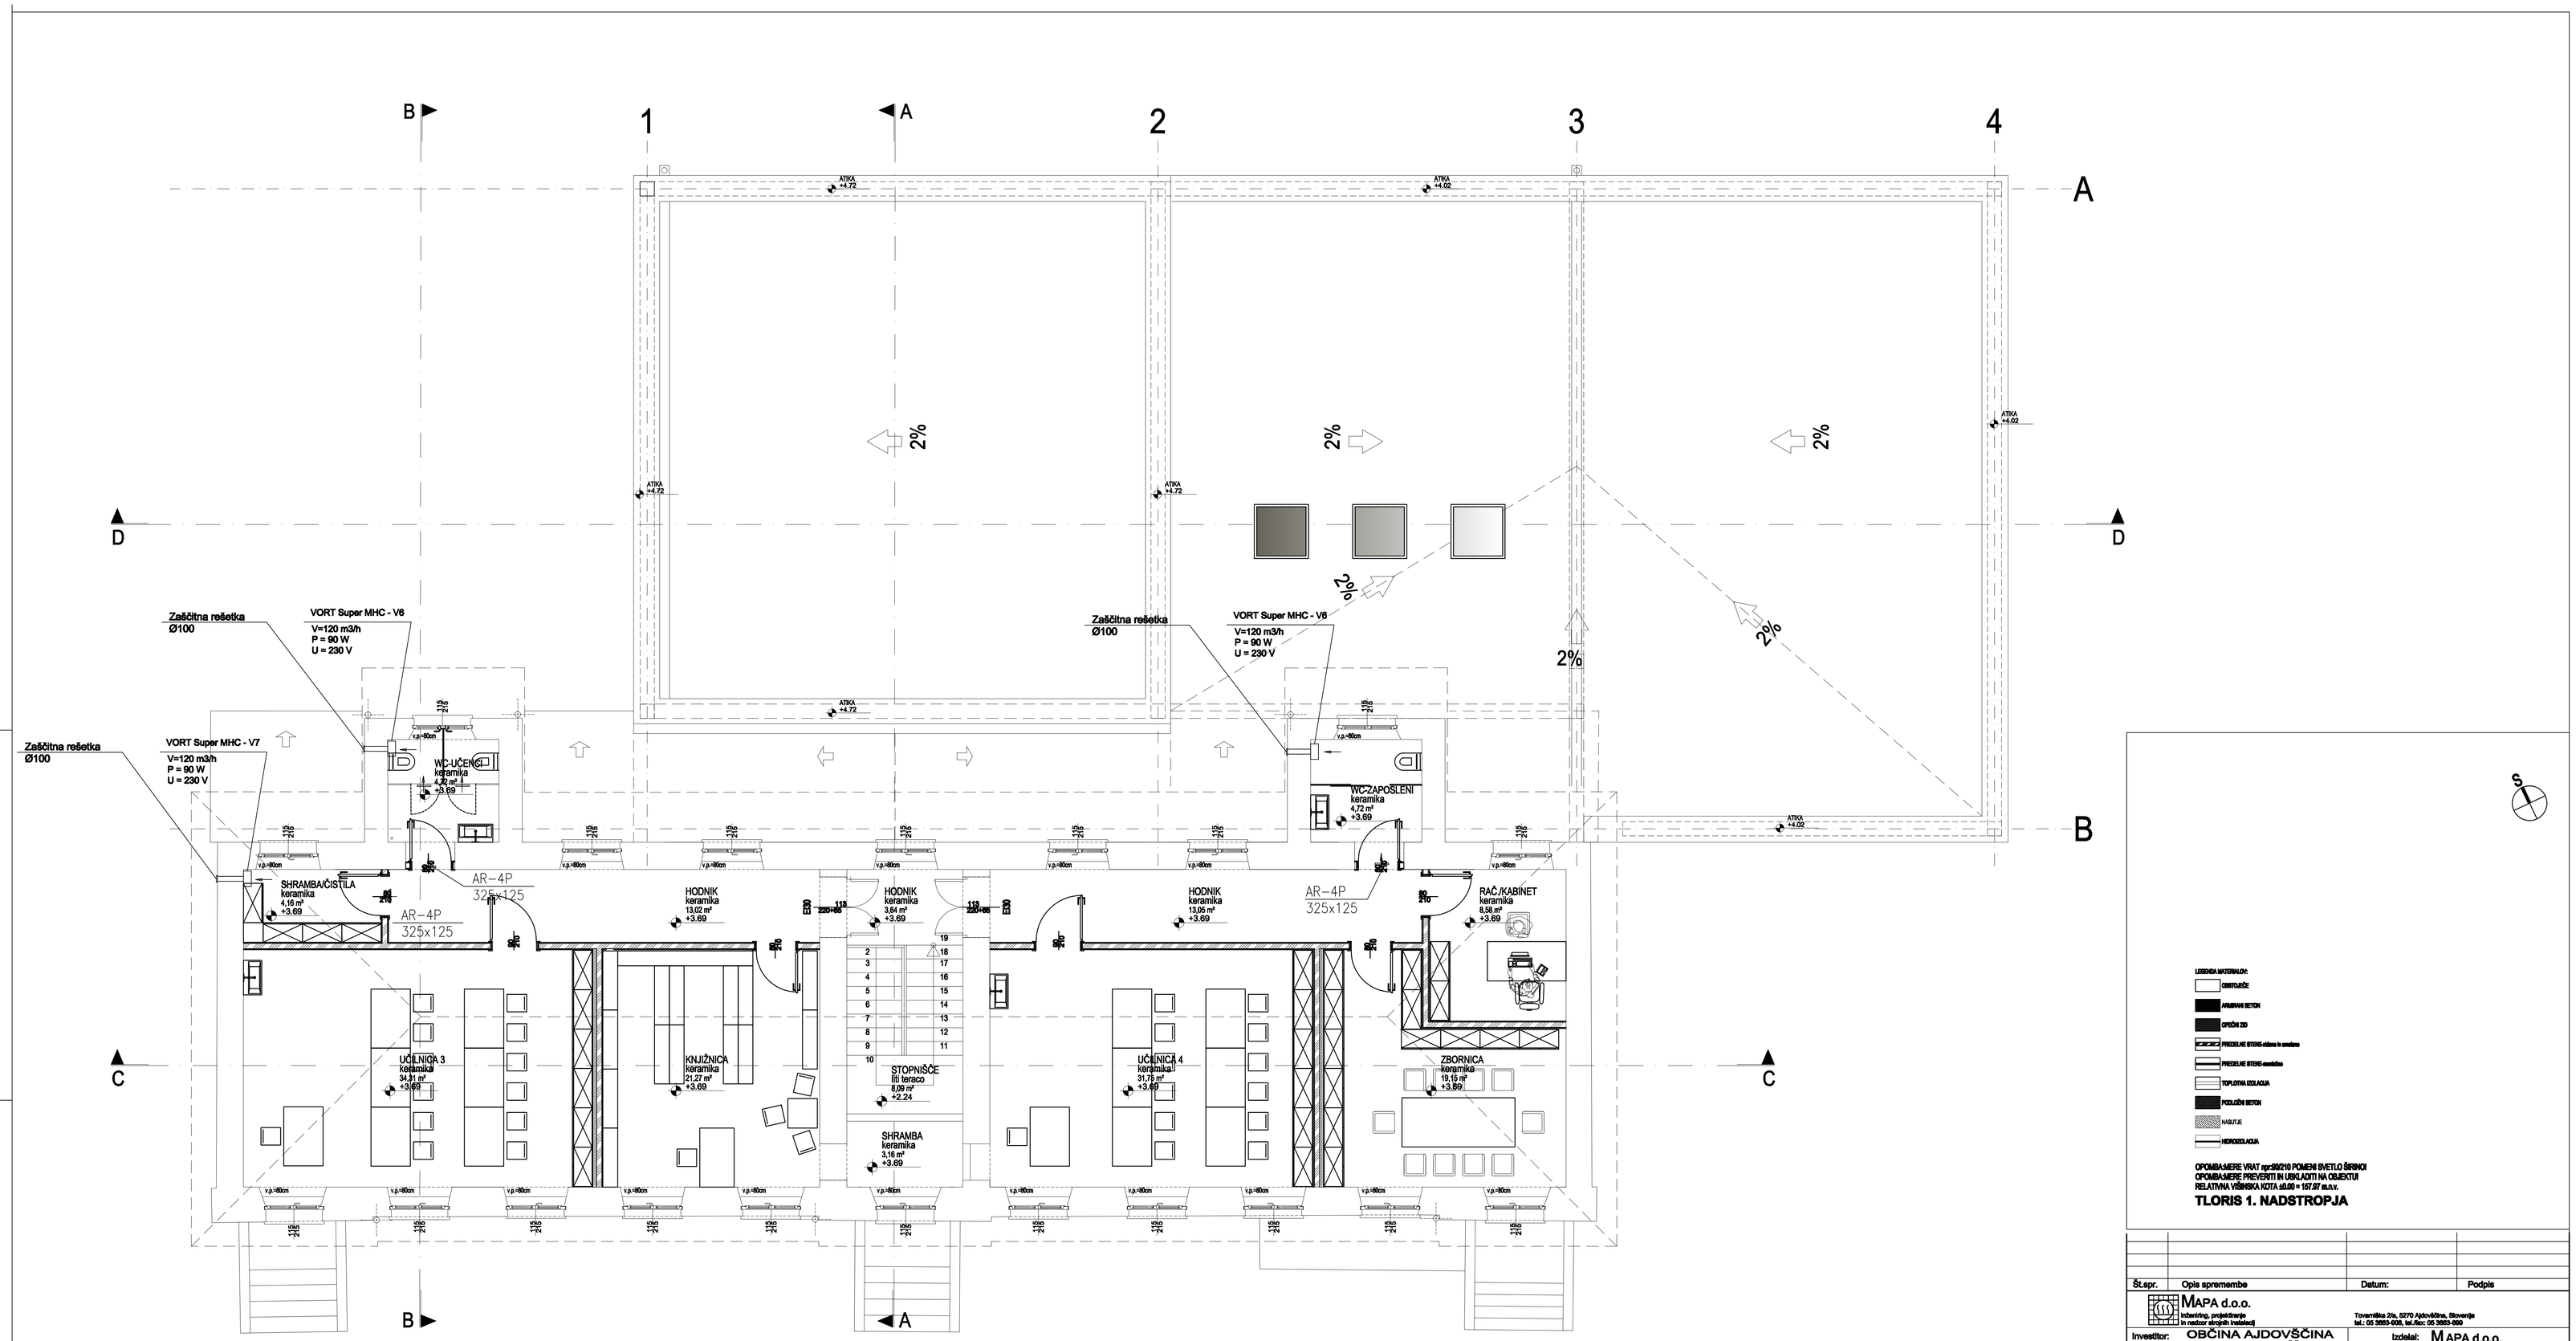
1
2
3
4
A
B
C
D
2%
Zaščitna rešetka
Ø100
VORT Super MHC - V6
V=120 m3/h
P = 90 W
U = 230 V
VORT Super MHC - V7
V=120 m3/h
P = 90 W
U = 230 V
ATIKA
+4.72
+4.02
WC-UČENCI
keramika
4,72 m²
+3.69
WC-ZAPOSLENI
keramika
4,72 m²
+3.69
SHRAMBA/ČISTILA
keramika
4,16 m²
+3.69
AR-4P
325x125
HODNIK
keramika
13,02 m²
+3.69
HODNIK
keramika
3,84 m²
+3.69
HODNIK
keramika
13,05 m²
+3.69
RAČ./KABINET
keramika
8,58 m²
+3.69
UČILNICA 3
keramika
34,31 m²
+3.69
KNJIŽNICA
keramika
21,27 m²
+3.69
STOPNIŠČE
lit teraco
8,09 m²
+2.24
SHRAMBA
keramika
3,16 m²
+3.69
UČILNICA 4
keramika
31,79 m²
+3.69
ZBORNICA
keramika
19,19 m²
+3.69
LEGENDA MATERIALOV:
GREFSIČE
ARMIRANI BETON
OPEČNI ZID
PREDELNE STENE-stena b-enotna
PREDELNE STENE-enotna
TOPLOTNA IZOLACIJA
POLIČNI BETON
KAMNITJE
HIDROIZOLACIJA
OPOMBA-MERE VRAT zgr.20/210 POMENI SVETLO ŠIRINOO
OPOMBA-MERE PREVERITI IN USKLADITI NA OBJEKTU
RELATIVNA VIŠINSKA KOTA ±0.00 = 157.07 m.n.v.
TLORIS 1. NADSTROPJA
Št.apr.
Opis spremembe
Datum:
Podpis
MAPA d.o.o.
inženiring, projektiranje
in nadzor strojnih instalacij
Tovarniška 2b, 5270 Ajdovščina, Slovenija
tel.: 05 3663-055, fax.: 05 3663-499
Investitor:
OBČINA AJDOVŠČINA
Ulica 5. maja 6a, AJDOVŠČINA
Izdelal:
MAPA d.o.o.
Ident.št.:
IZS 738
Objekt:
DOM KRAJANOV
SKRILJE
Odg.vod.proj.:
Andrej Čopič, u.d.i.a.
Ident.št.:
ZAPS - 1251
Datum:
Projekt:
PREZRAČEVANJE
TLORIS NADSTROPJA
Odgov.projek.:
Pavel Pavčič, u.d.i.a.
Ident.št.:
IZS S - 0302
Datum:
julij 2014
Merilo:
1:50
Faza:
PZI
Št. projekta:
206/2013
Št. načrta:
001/14
Datum:
julij 2014
List:
3.2